


План 1 этажа на отметке 0.000
высота этажа 2.800

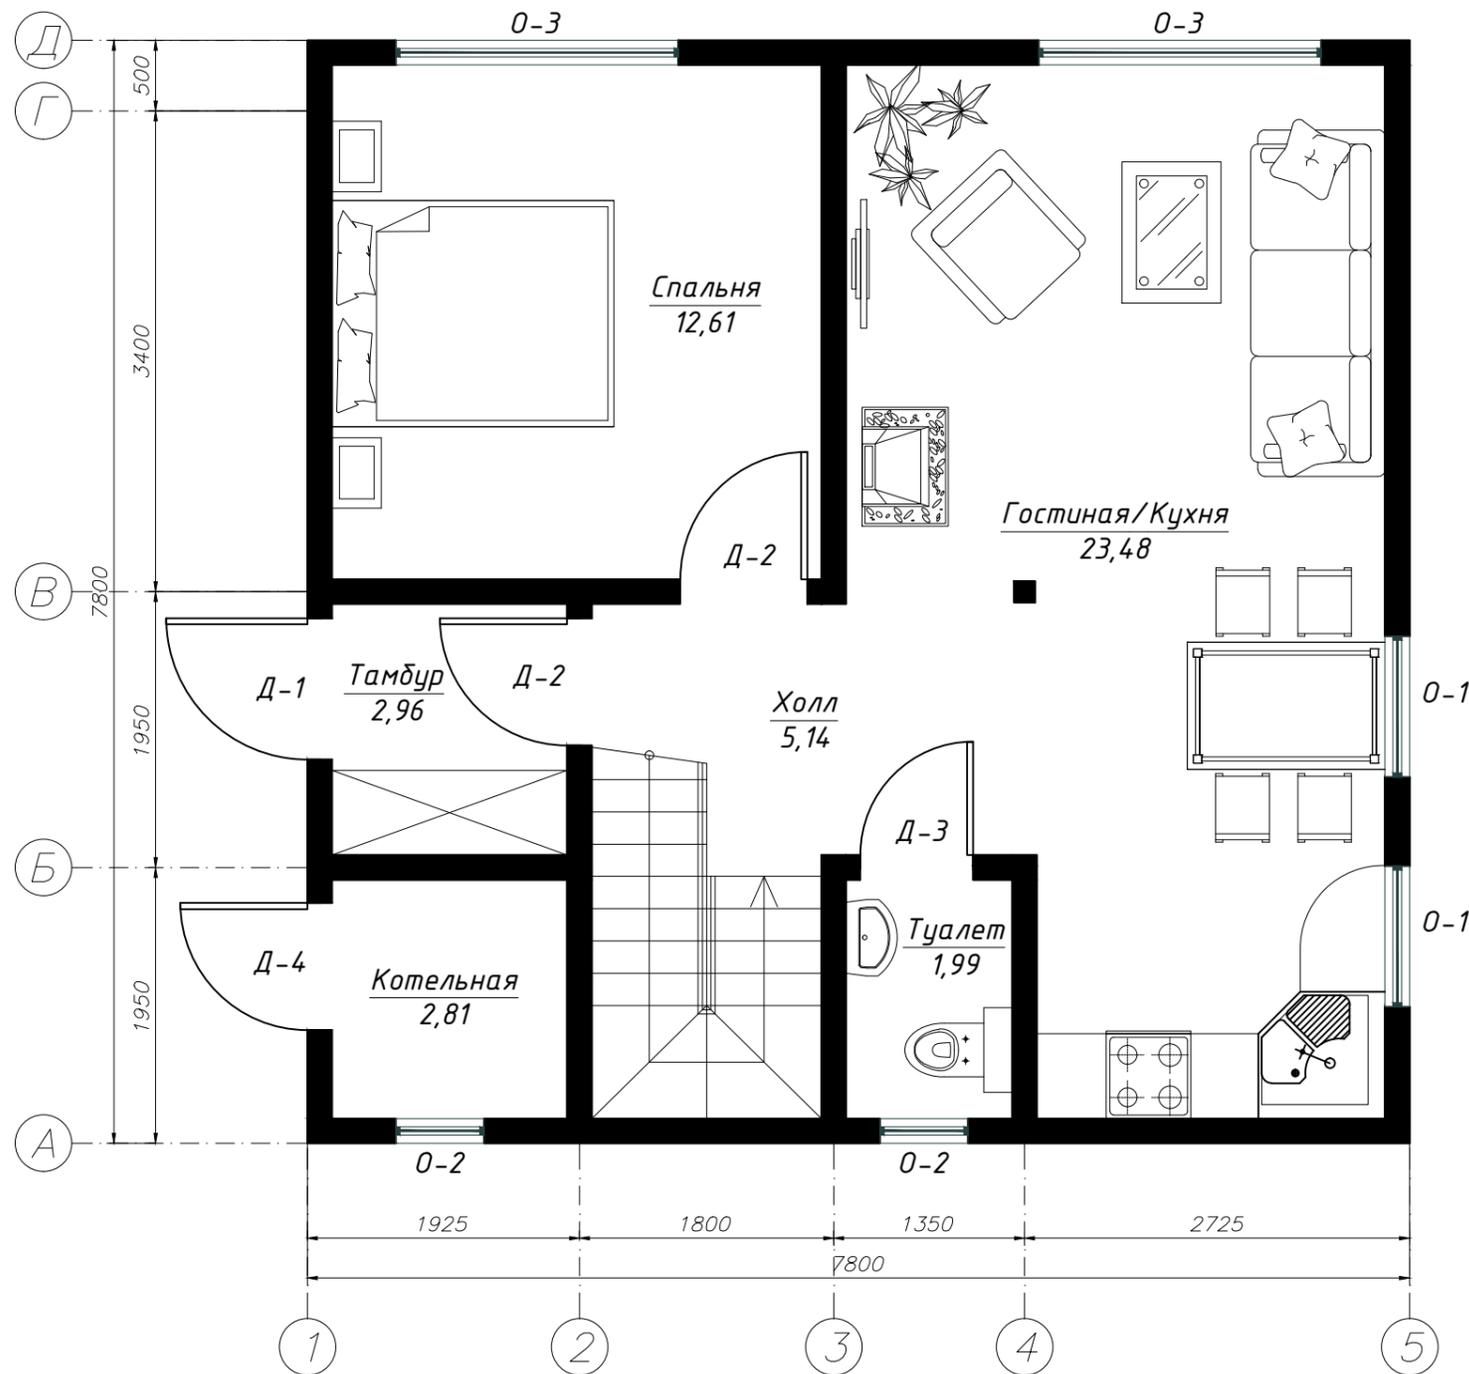


Экспликация оконных и дверных проёмов			
Поз.	Размеры, мм	Кол-во	Примечание
О-1	1000x1400(н)	5	одностворчатый
О-2	625x1400(н)	4	одностворчатый
О-3	2000x2250(н)	2	двустворчатый
О-4	2000x1400(н)	1	двустворчатый
О-5	2000x2250(н)	1	оконно-дверной блок
О-6	625x2000(н)	1	одностворчатый
Д-1	1000x2100(н)	1	наружный
Д-2	900x2100(н)	5	внутренний
Д-3	800x2100(н)	3	внутренний
Д-4	900x2100(н)	1	наружный

общая площадь дома	119,69 м2
общая площадь дома с балконом	124,08 м2
полезная площадь	96,12 м2


Эскиз "Пальмира"								
Заказчик:								
Адрес:								
Изм	Кол.уч	Лист	N док	Подпись	Дата			
Директор								
Разраб.	Тимофеева А.Л			05.15				
Пров.								
Проект двухэтажного жилого дома Новое строительство						Стадия	Лист	Листов
						РП	1	
ГИП						План 1 этажа		

План 2 этажа на отметке +2.974

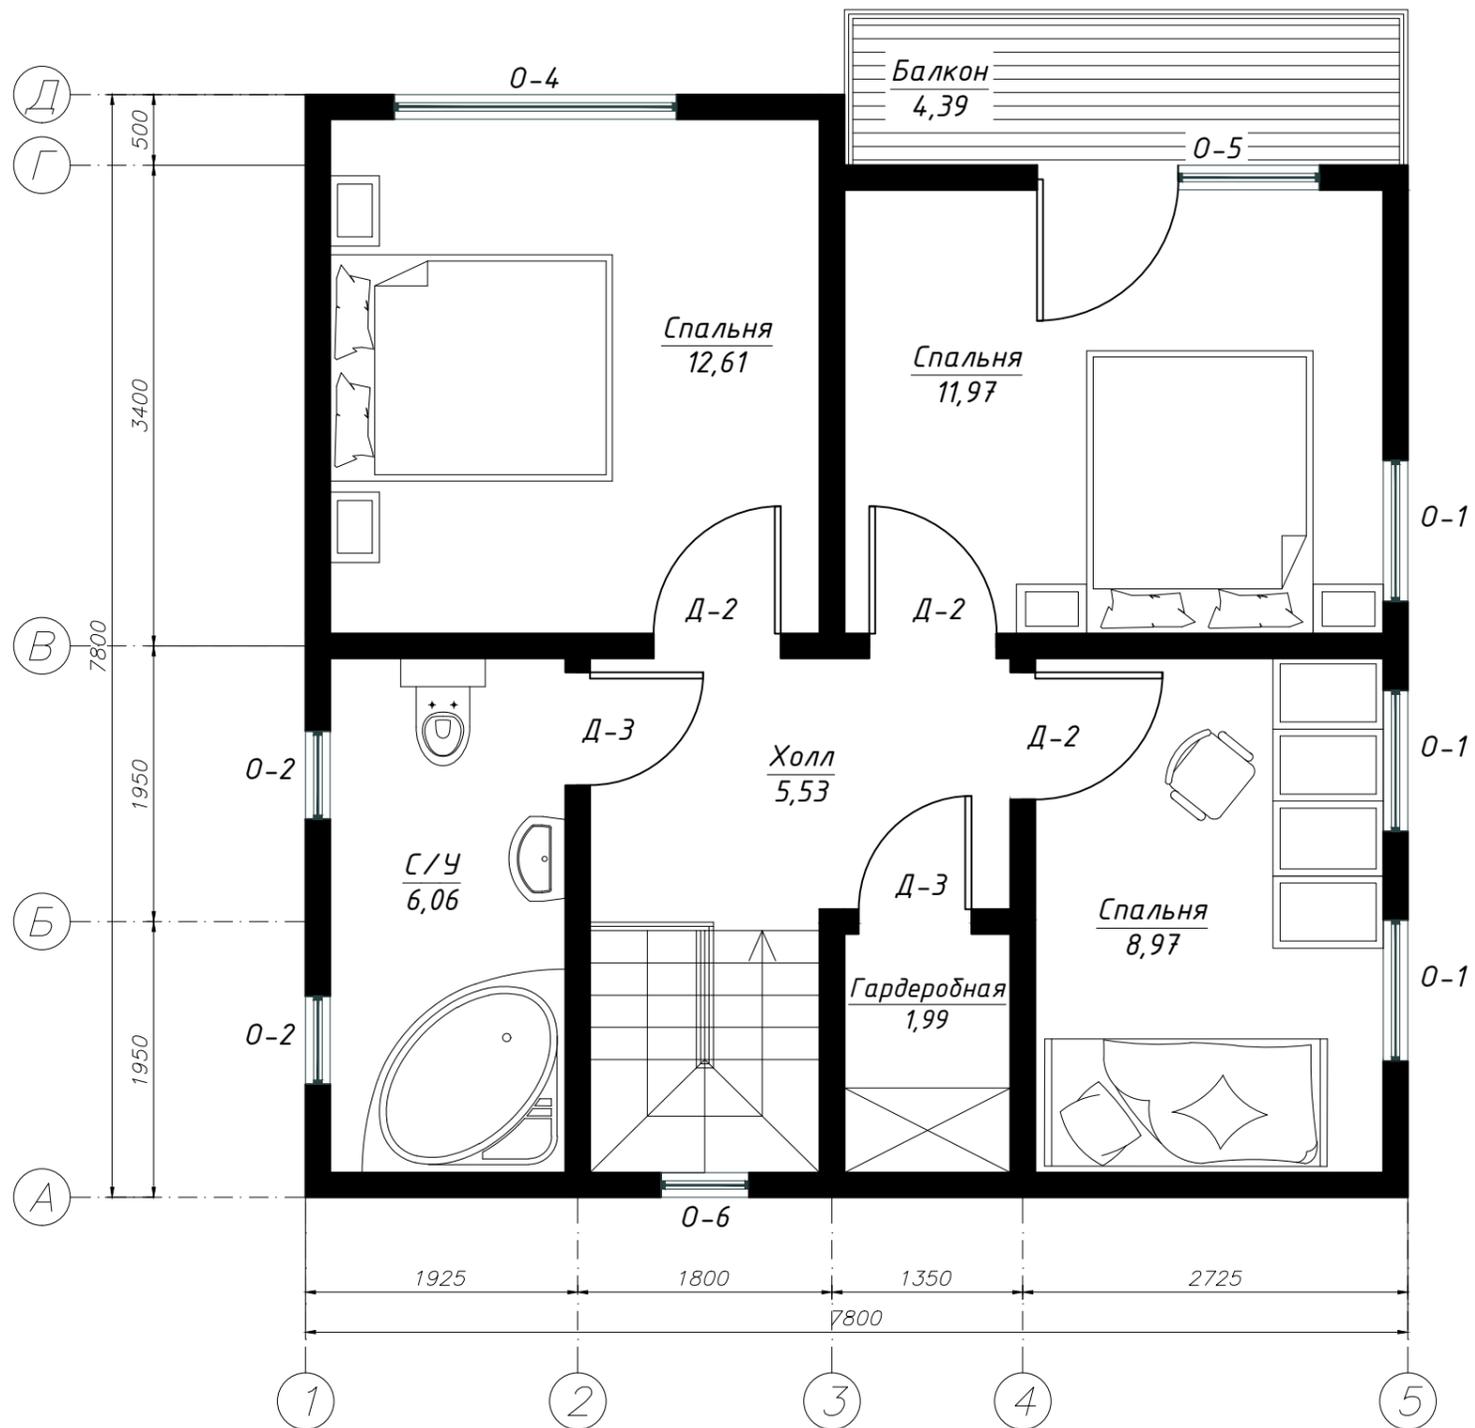


						Эскиз "Пальмира"			
						Заказчик:			
						Адрес:			
Изм	Кол.уч	Лист	N док	Подпись	Дата				
Директор						Проект двухэтажного жилого дома Новое строительство	Стадия	Лист	Листов
Разраб.	Тимофеева А.И.			05.15			РП	2	
Пров.									
ГИП						План 2 этажа			

Фасад в осях 1-5

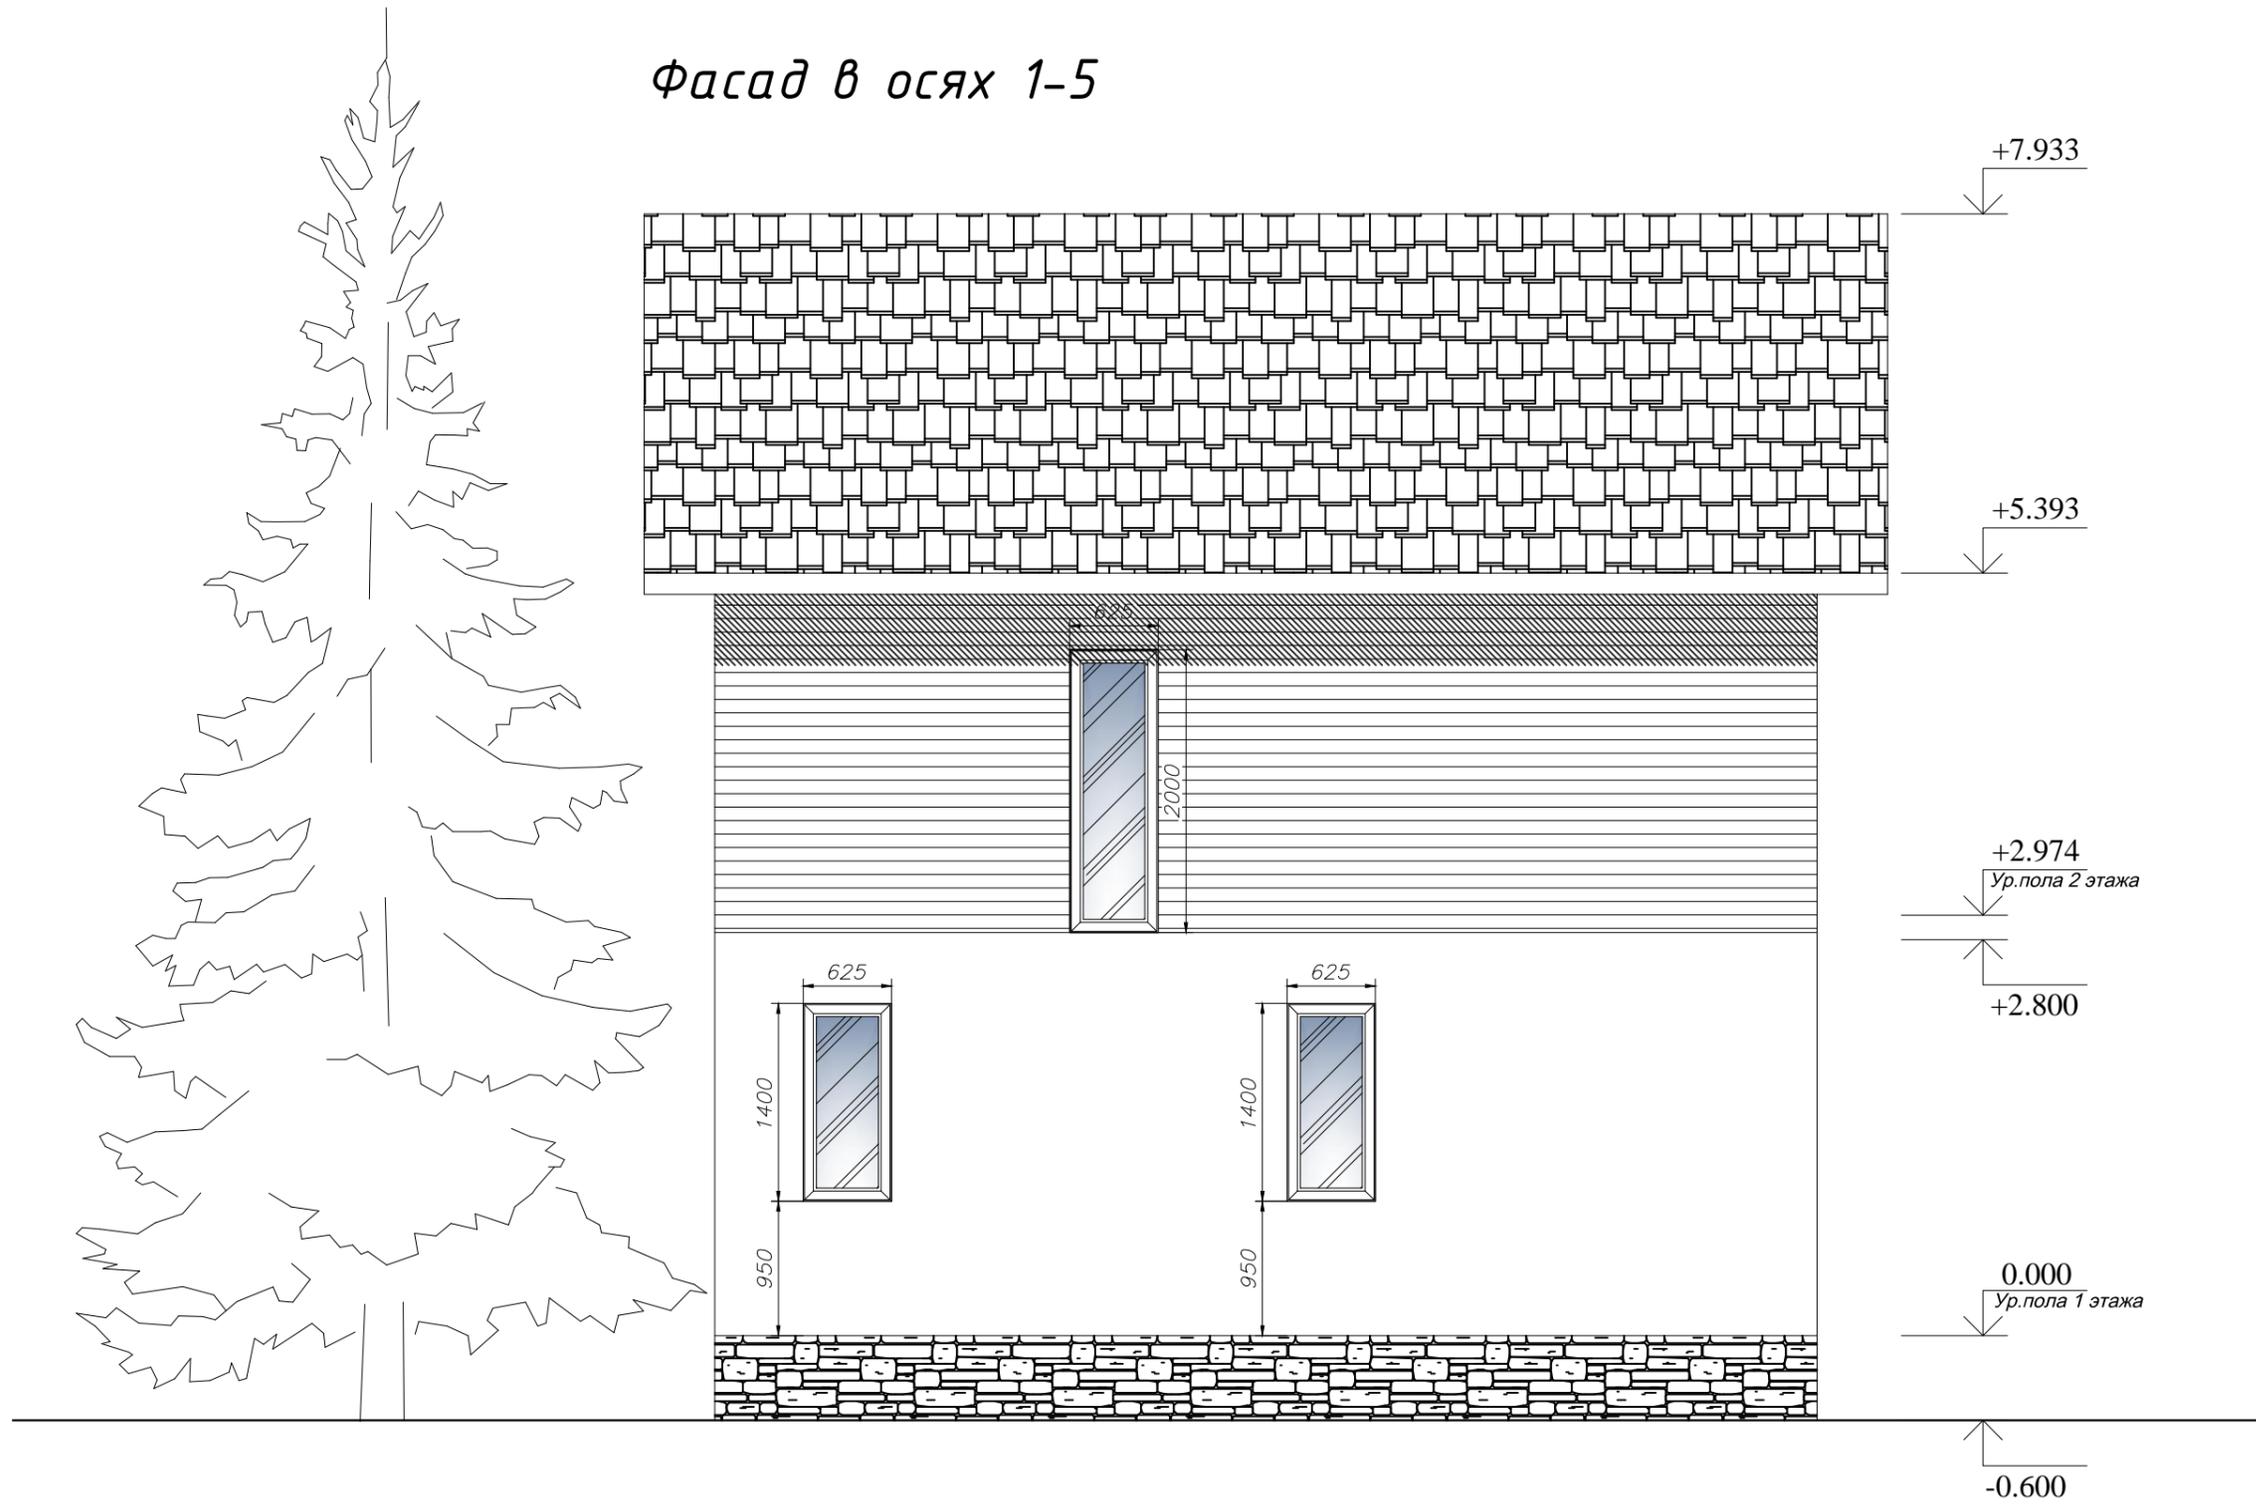


						Эскиз "Пальмира"			
						Заказчик:			
						Адрес:			
Изм	Кол.уч	Лист	№ док	Подпись	Дата				
Директор						Проект двухэтажного жилого дома Новое строительство	Стадия	Лист	Листов
Разраб.	Тимофеева А.И.			05.15			РП	3	
Пров.									
						Фасад в осях 1-5			
ГИП									

Фасад в осях А-Д

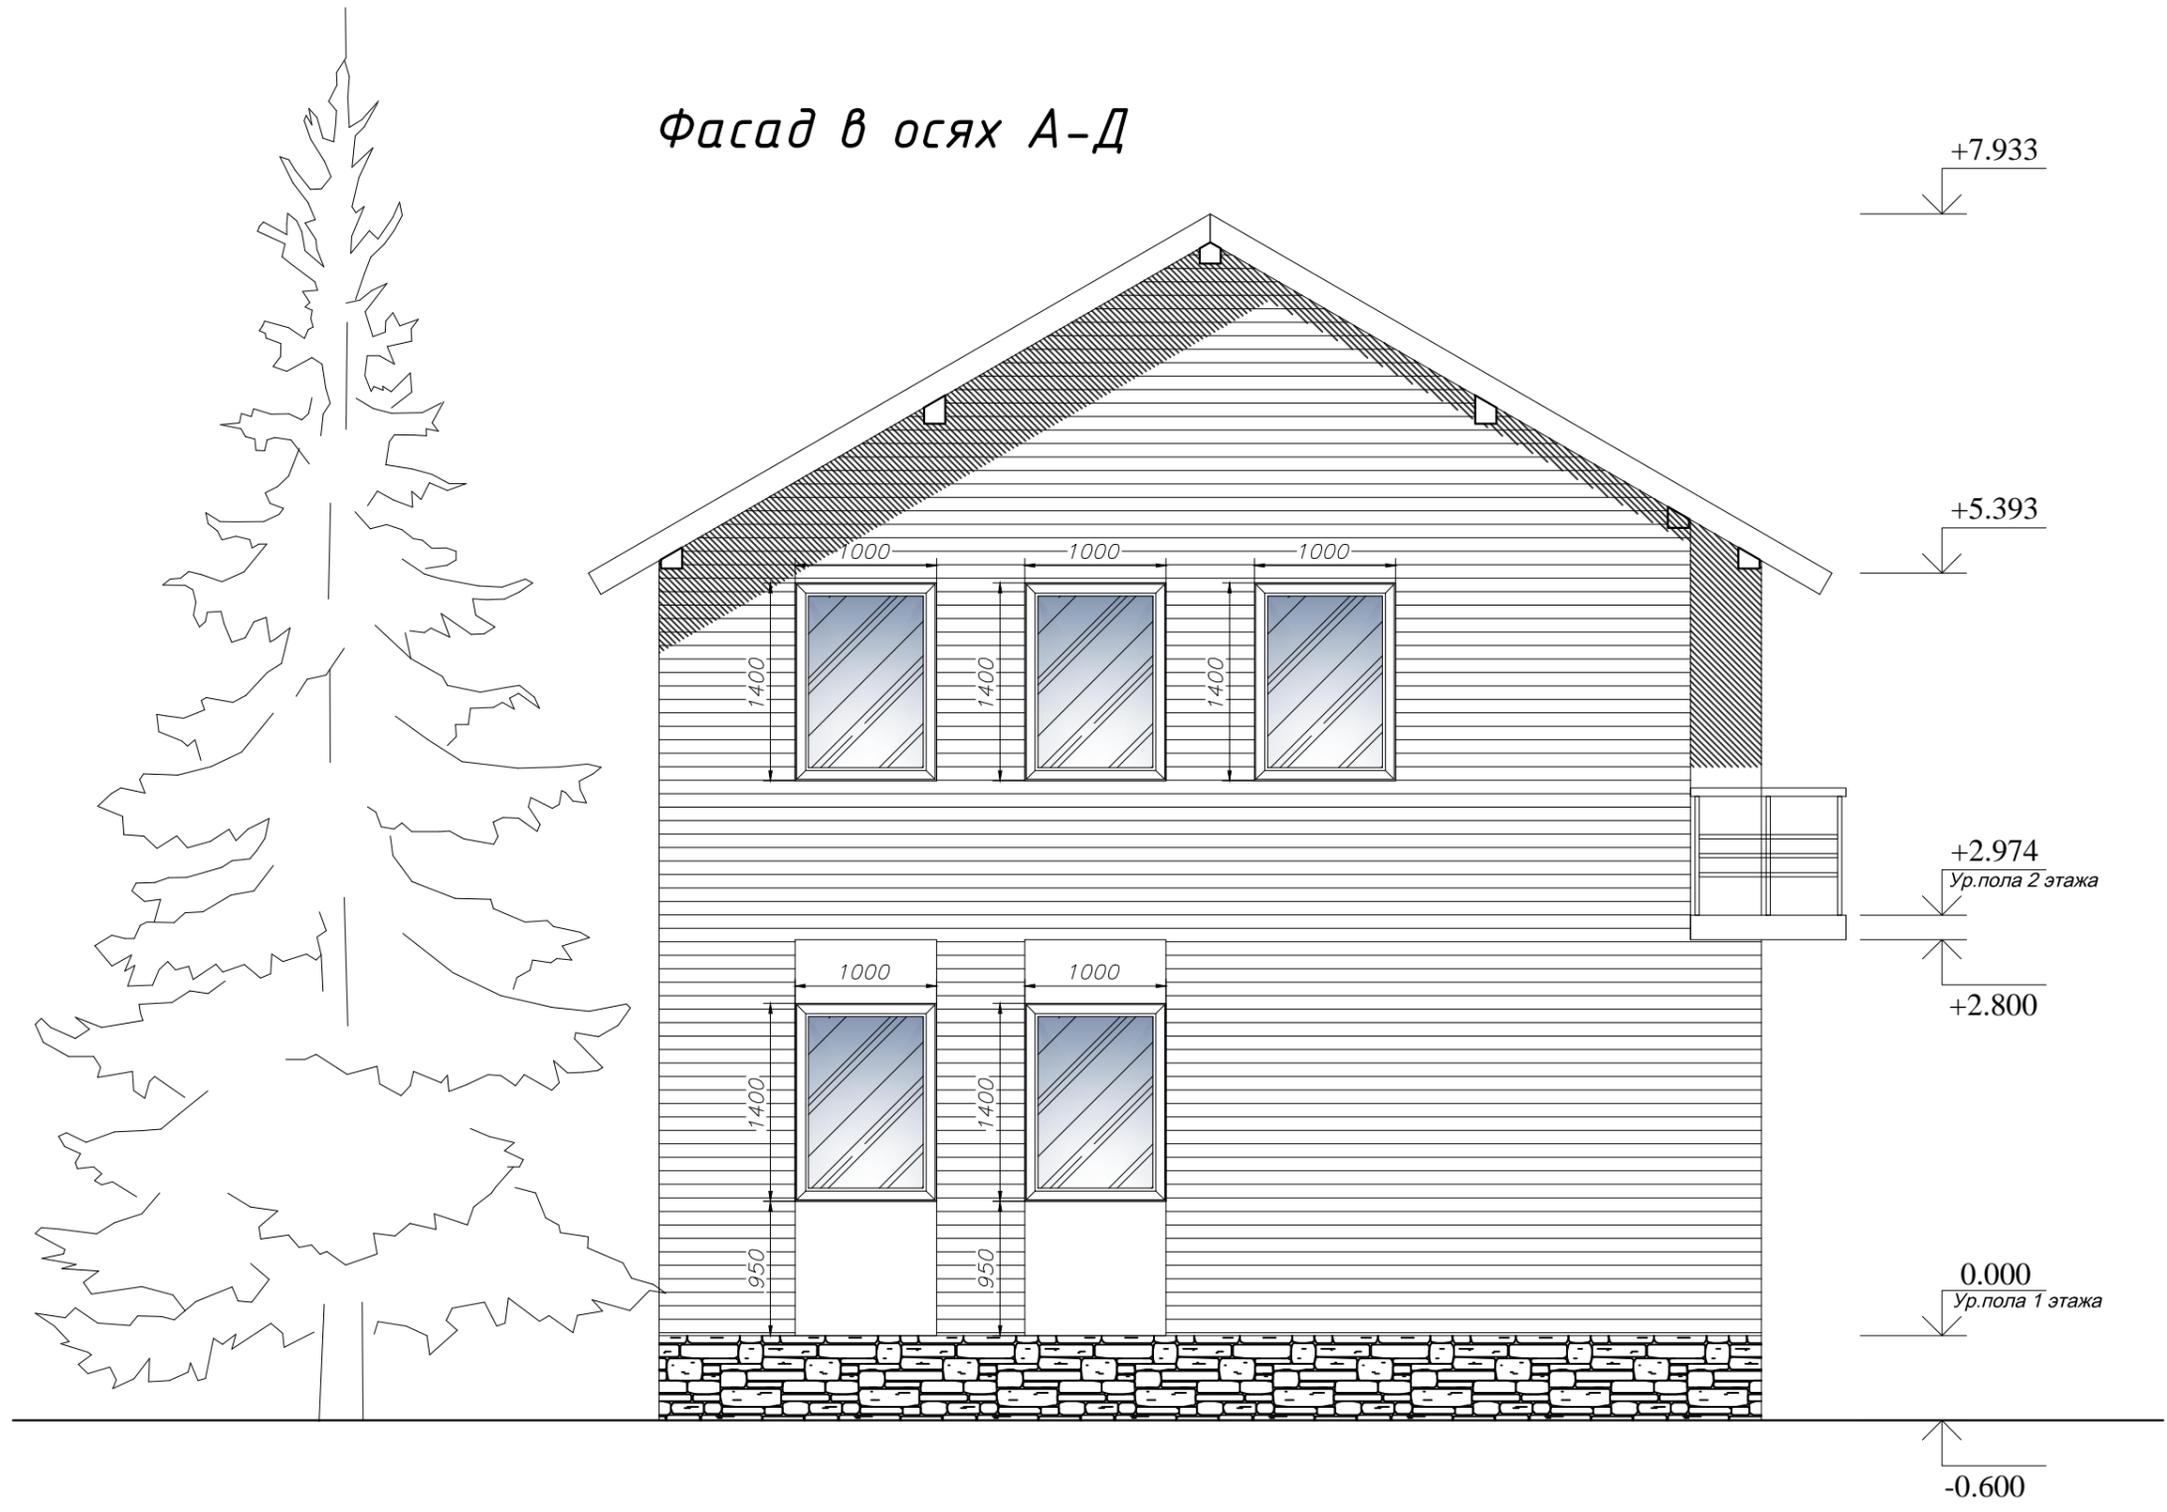


						Эскиз "Пальмира"			
						Заказчик:			
						Адрес:			
Изм	Кол.уч	Лист	№ док	Подпись	Дата				
Директор						Проект двухэтажного жилого дома Новое строительство	Стадия	Лист	Листов
Разраб.	Тимофеева А.И.			05.15			РП	4	
Пров.									
						Фасад в осях А-Д			
ГИП									

Фасад в осях 5-1

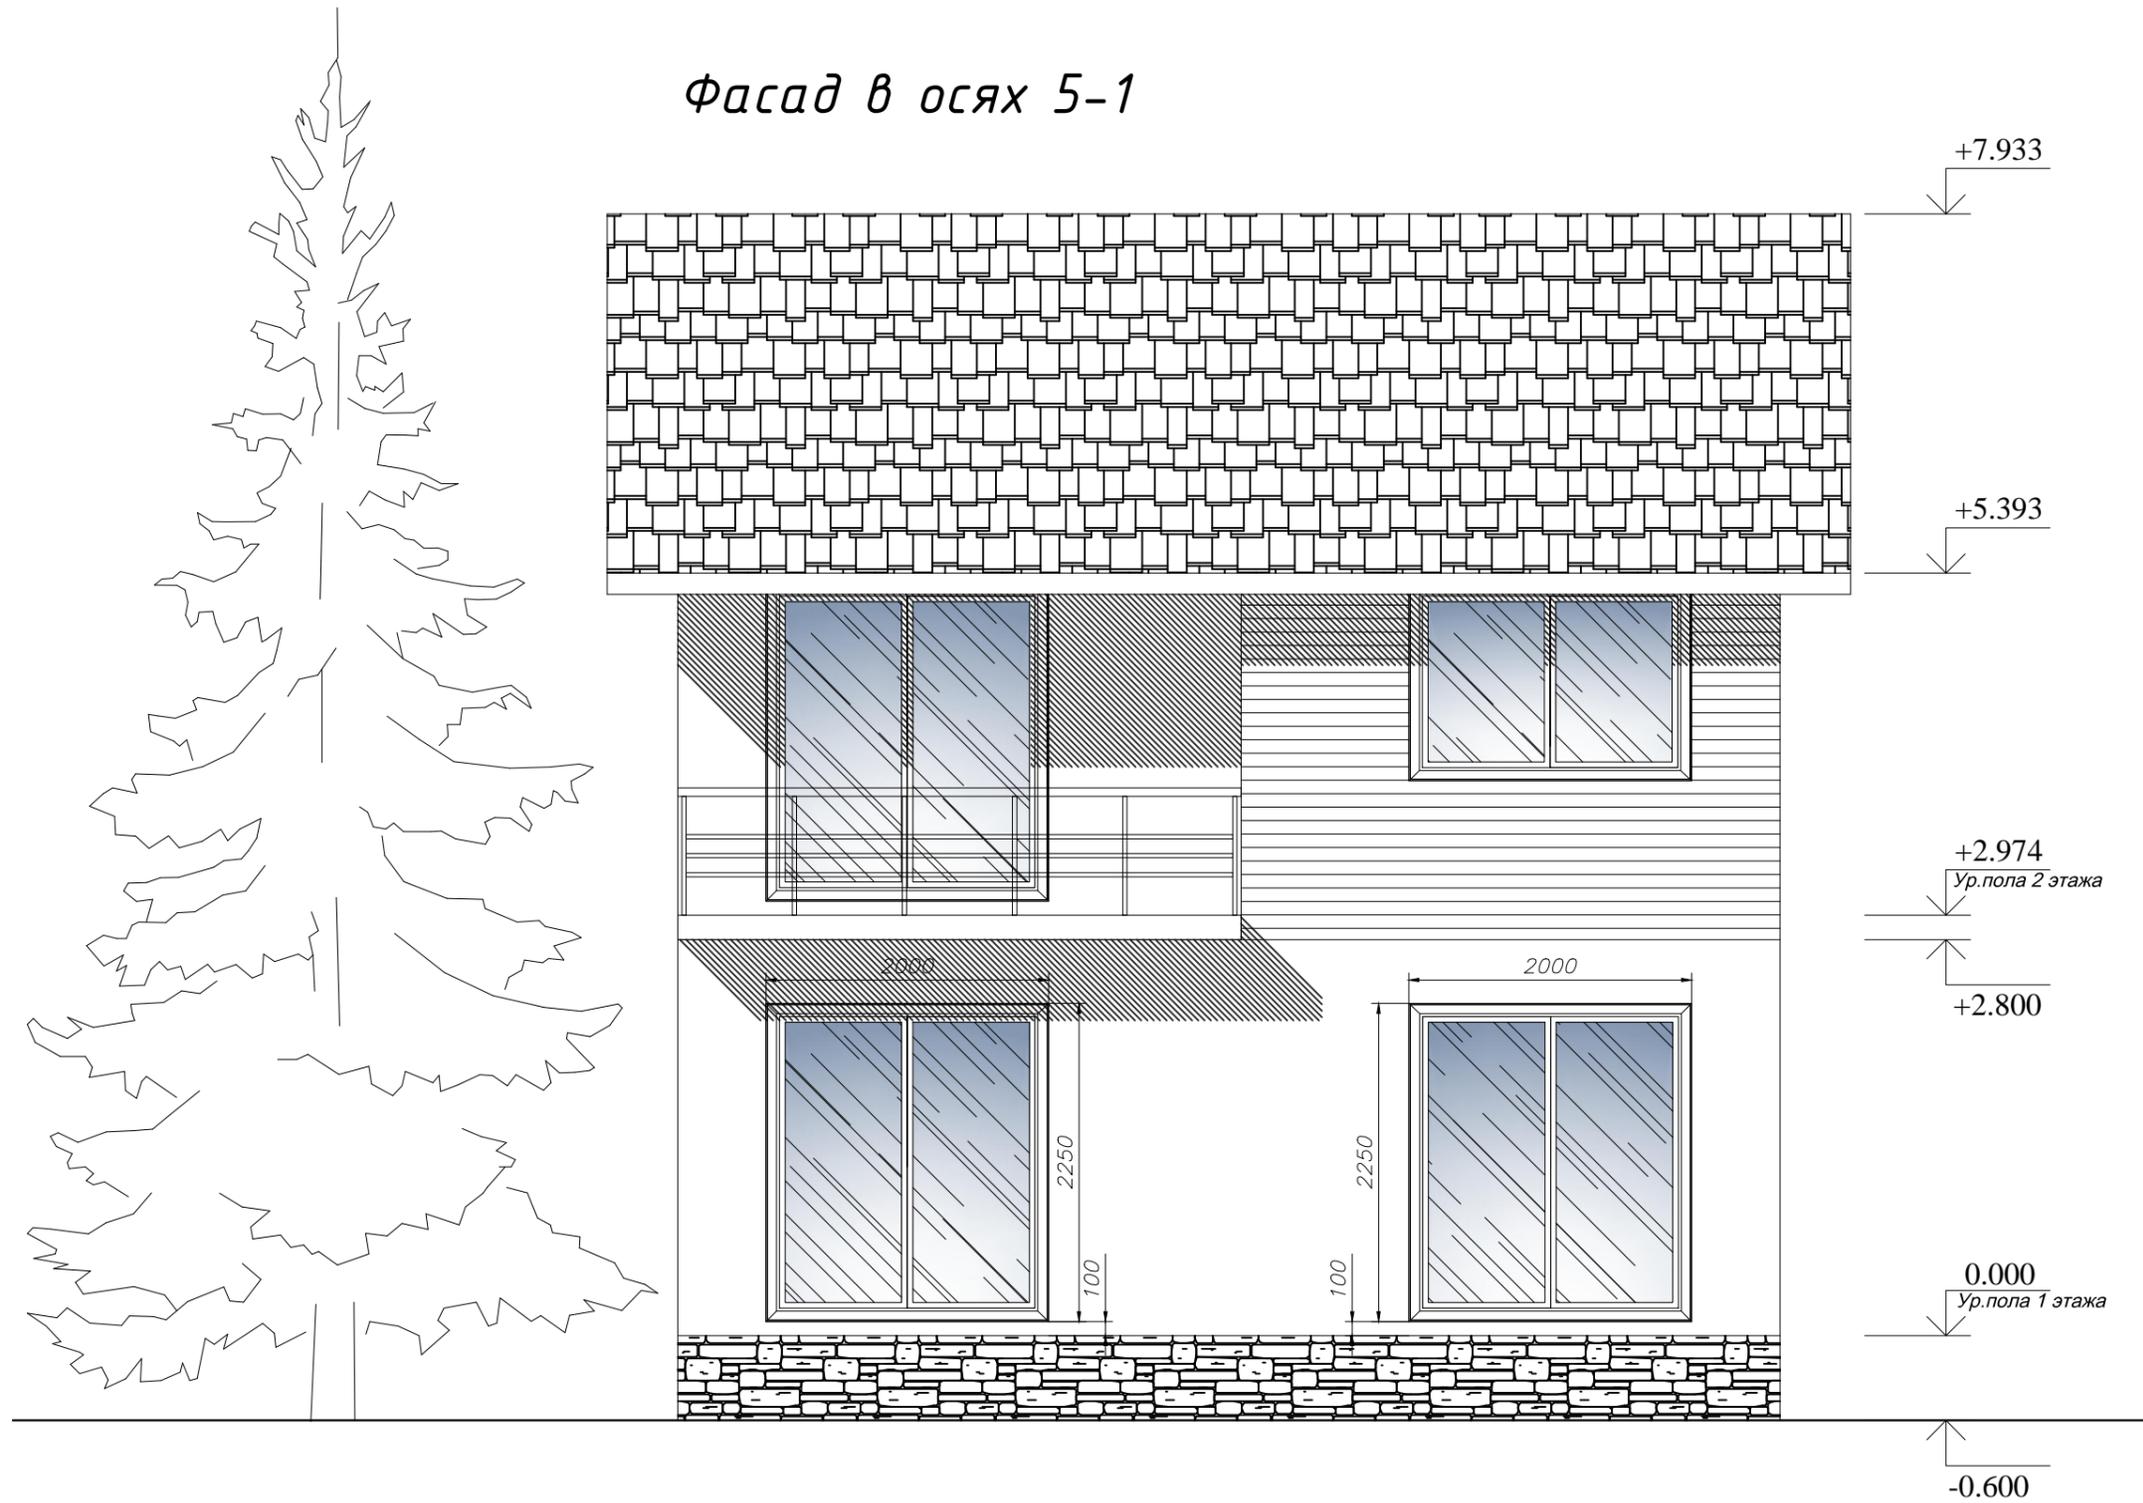

						Эскиз "Пальмира"			
						Заказчик:			
						Адрес:			
Изм	Кол.уч	Лист	№ док	Подпись	Дата				
Директор						Проект двухэтажного жилого дома Новое строительство	Стадия	Лист	Листов
Разраб.	Тимофеева А.И.			05.15			РП	5	
Пров.									
						Фасад в осях 5-1			
ГИП									

Фасад в осях Д-А

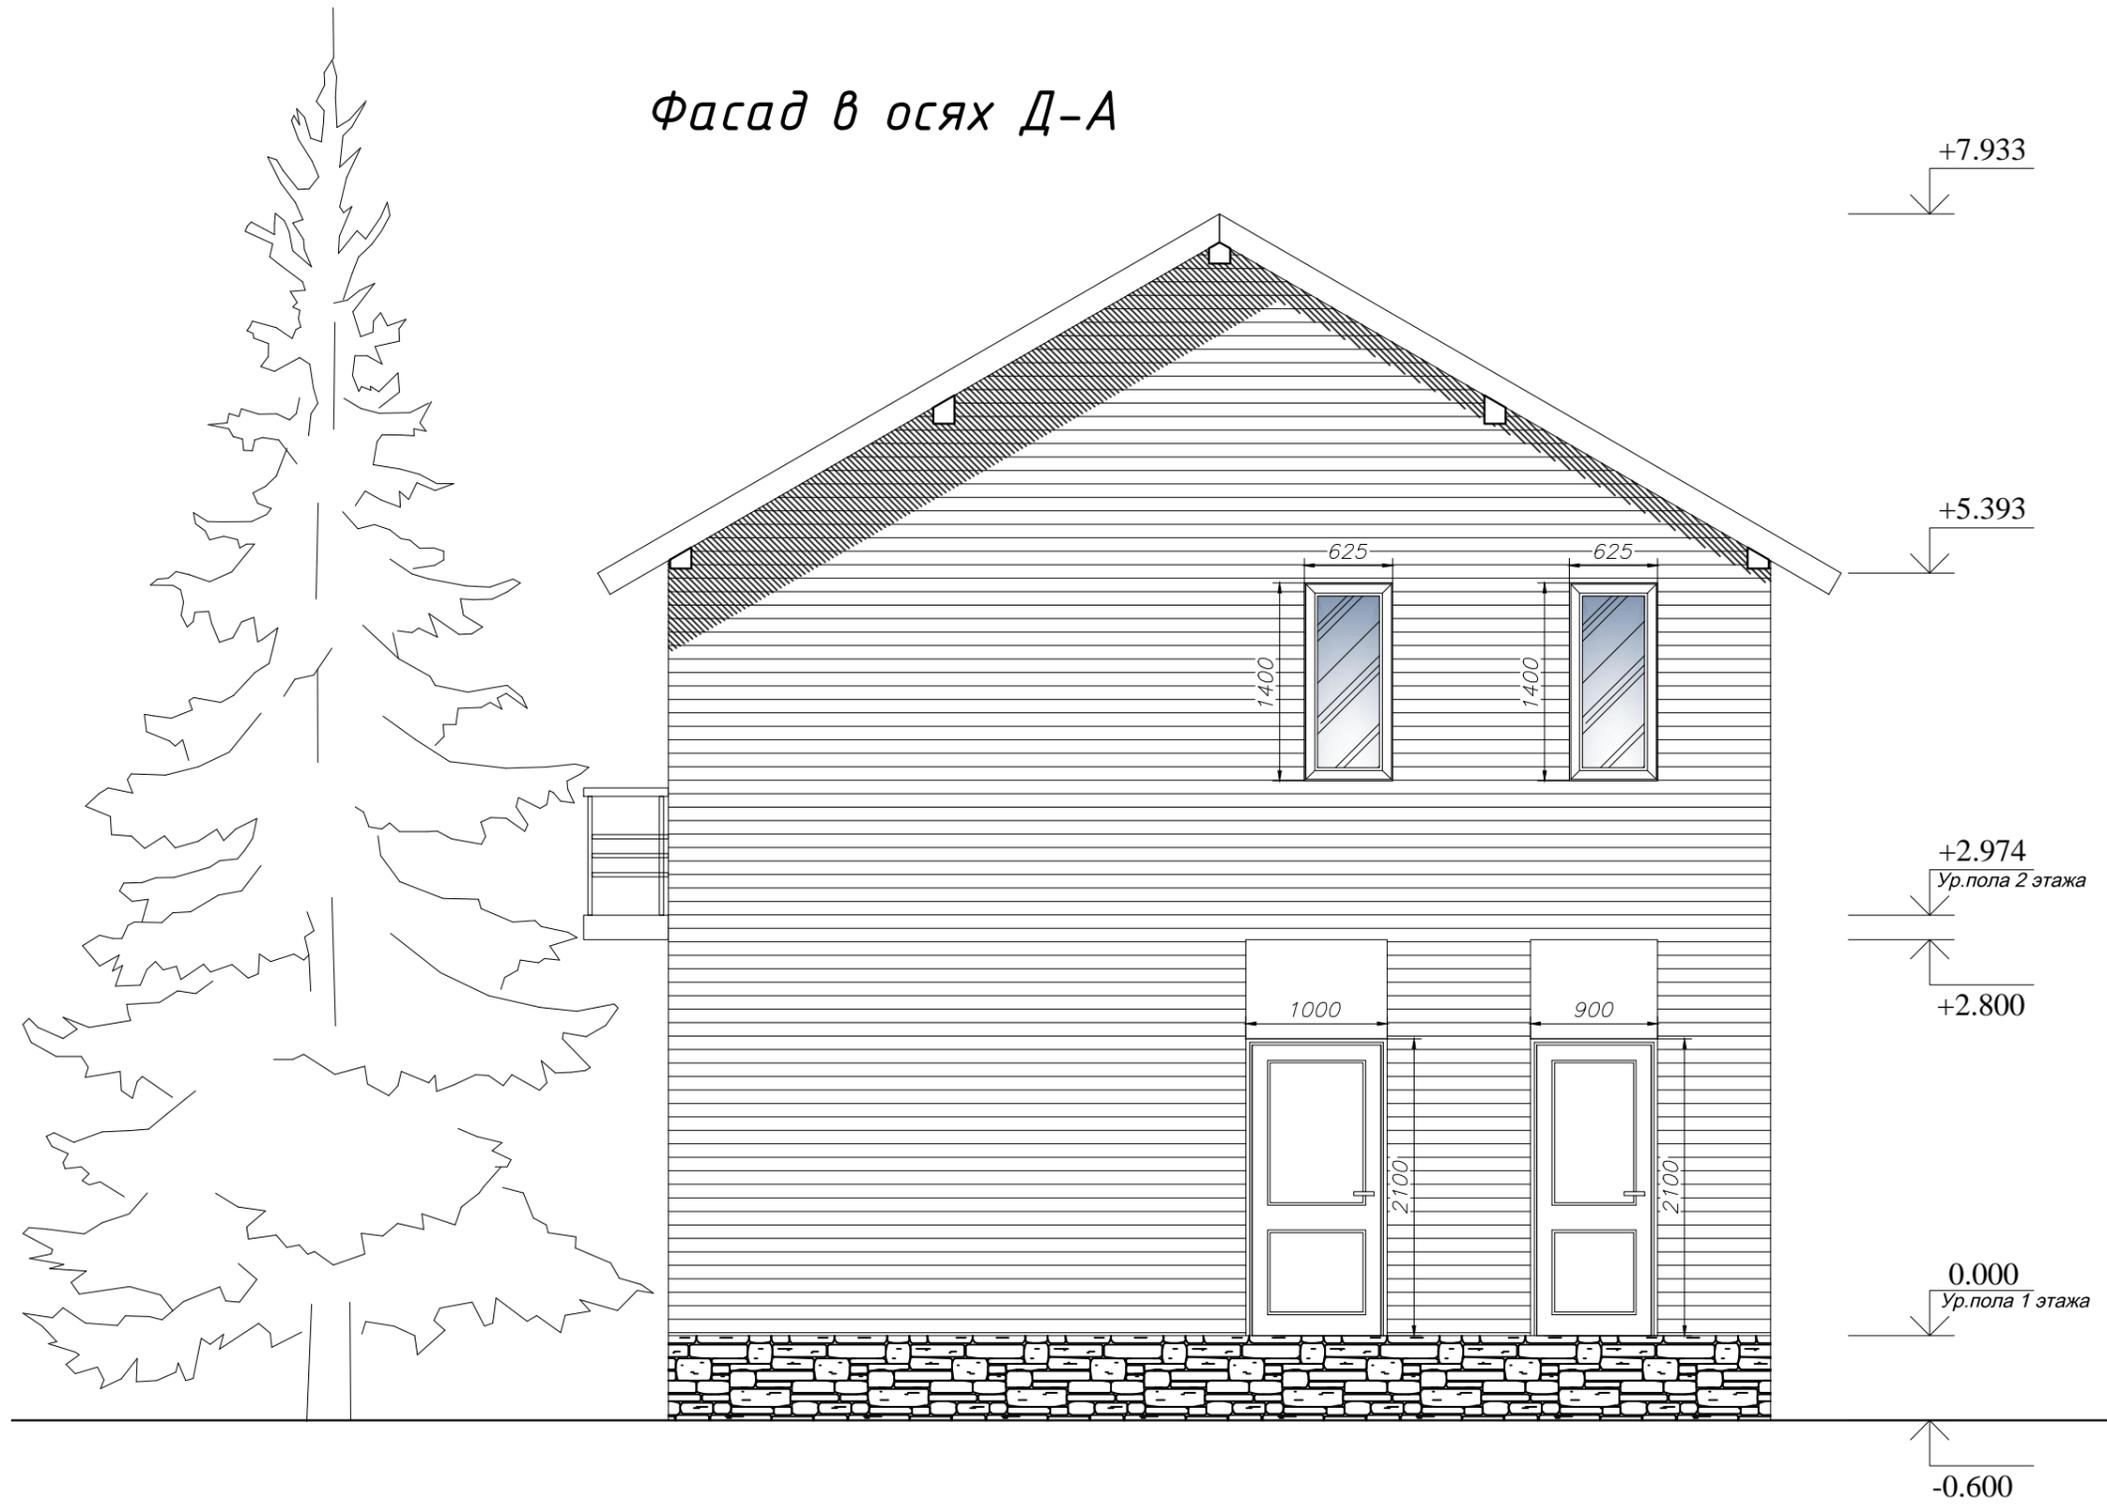

						Эскиз "Пальмира"			
						Заказчик:			
						Адрес:			
Изм	Кол.уч	Лист	№ док	Подпись	Дата				
Директор						Проект двухэтажного жилого дома Новое строительство	Стадия	Лист	Листов
Разраб.	Тимофеева А.И.			05.15			РП	6	
Пров.									
ГИП						Фасад в осях Д-А			