


# Монтажный план второго этажа

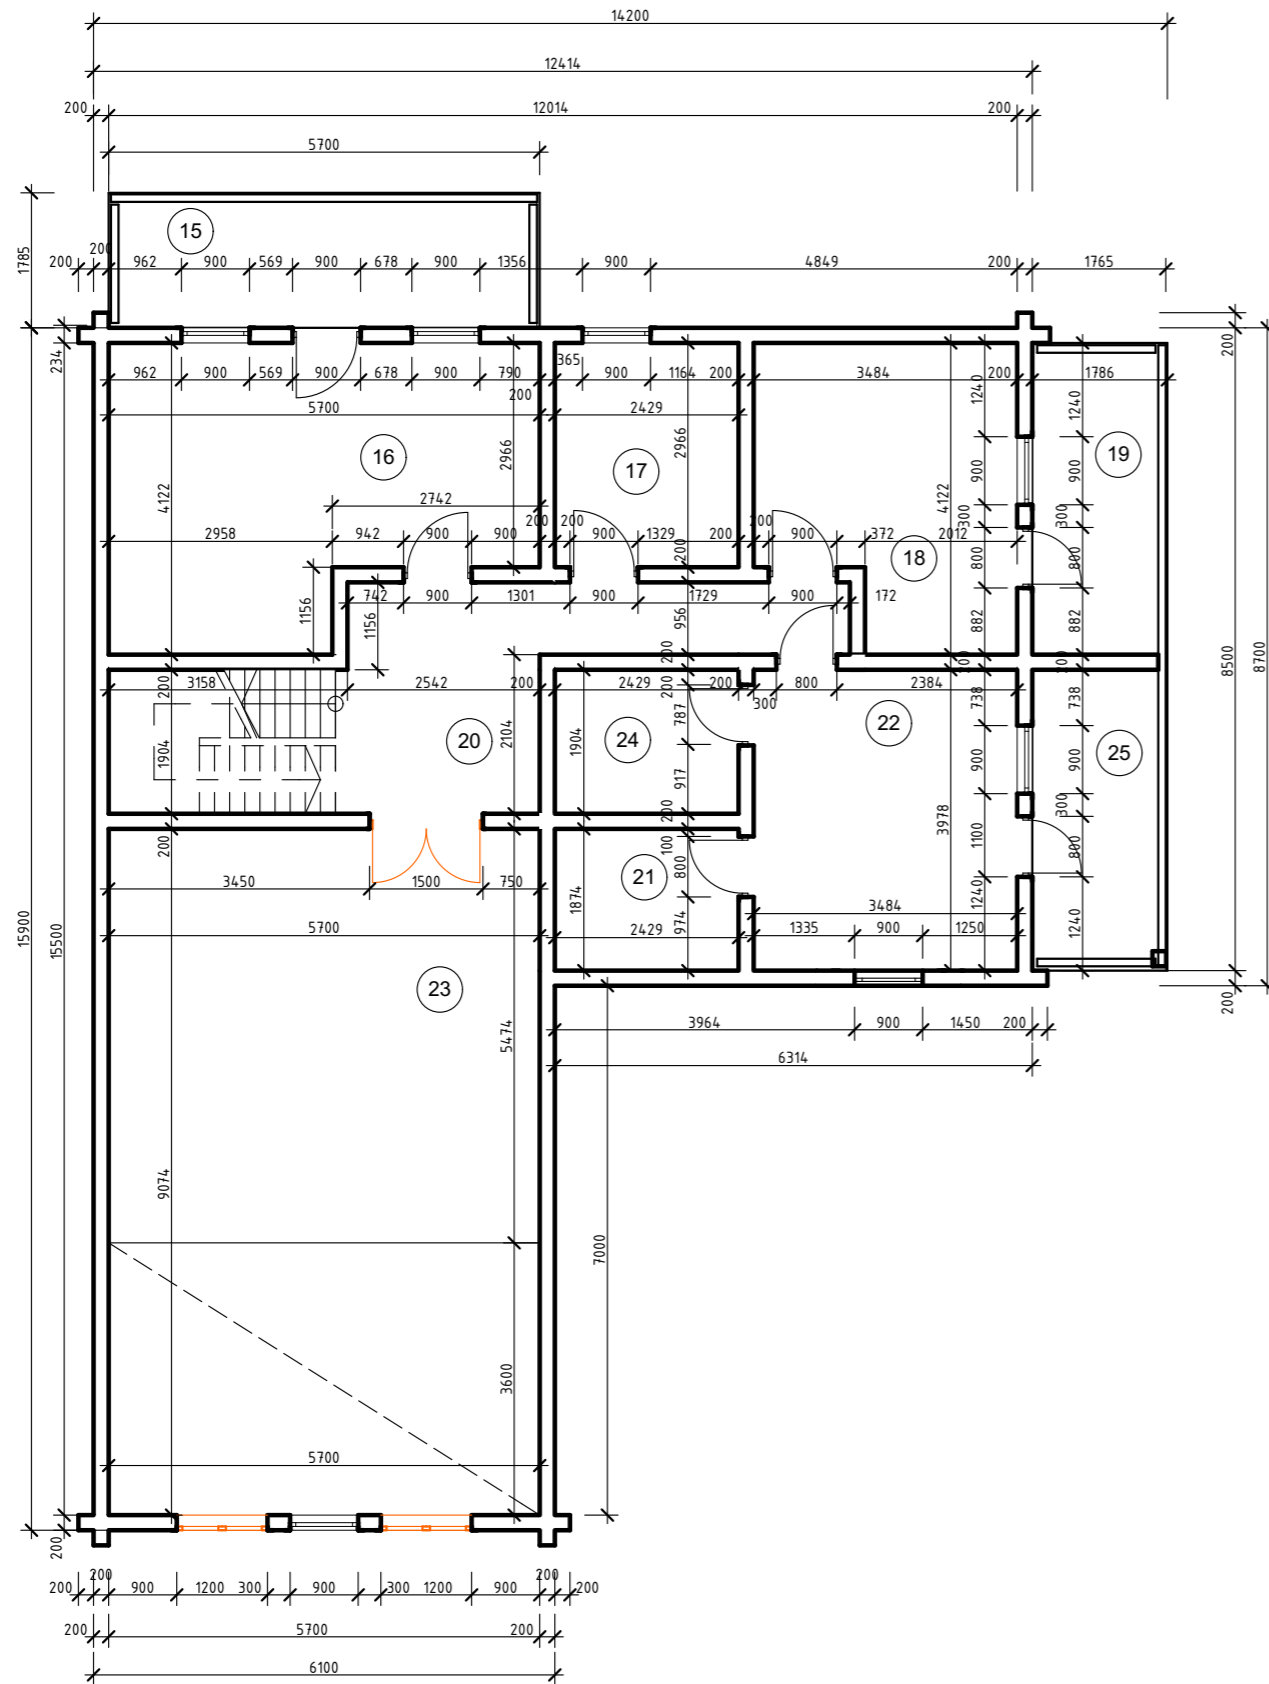

# Экспликация помещений

Номер помещения	Название помещения	Площадь, м2	Кат* помещения
15	Балкон	10	
16	Спальня	20	
17	СанУзел	7	
18	Спальня	13	
19	Балкон	7	
20	Тамбур-Коридор	18	
21	СанУзел	5	
22	Спальня	14	
23	Гостиная	31	
24	Гардеробная	5	
25	Балкон	7	

Согласовано

Взам. инв.№

Подп. и дата

Инв. № псл.

РП-003-399

Индивидуальный жилой дом

Изм.	Кол.уч.	Лист	№Док.	Подп.	Дата				
Руководитель: Виноградов М.С.						Архитектурные решения	Стадия	Лист	Листов
Гл. архитектор: Главатских Е.П.							РП	6	31
Проектировщик: Богатырёва Н.В.									
Заказчик:						Монтажный план второго этажа	Проект "НОВЫЙ ДОМ" Санкт-Петербург		