

Проект индивидуального жилого дома  
в пос. Морье

Раздел АР

Выполнил

Ваганов Н.

Заказчик

Новиков К.

Санкт-Петербург, 2014

Схема планировочных решений участка М 1:300



Экспликация схемы участка


Номер по плану	Наименование
1	Проектируемый жилой дом
2	Хозблок с гаражом и навесом
3	Летний домик-гриль
4	Беседка
5	Грин - детская игровая зона
6	Ель для НГ праздников
7	Грядки
8	Септик
9	Декоративный водоем
10	Колодец
11	Основной вход
12	Въезд для катера
13	Доп. вход (техн. обслуж.)

Условные обозначения

	Проектируемые здания		Отсев щебневой крошкой
	Проектируемые хоз. постройки		Террасы
	Мощение бетонной плиткой (въездные зоны)		Естественное ограждение - кустарник
	Мощение тротуаров из камня		Проектируемые деревья (плодовые)
	Грядки		Проектируемые деревья (хвойные)
	Грин (газон для активного отдыха)		Проектируемые деревья (микс)
	Клумбы		

Изм.	Кол.уч.	Лист	№ Док.	Подп.	Дата	Проект загородного жилого дома, д. Морье			
	Арх.	Ваганов Н.			3.8.14	Схема планировочных решений участка	Стадия	Лист	Листов
							П	1	

План фундаментной плиты М 1:100

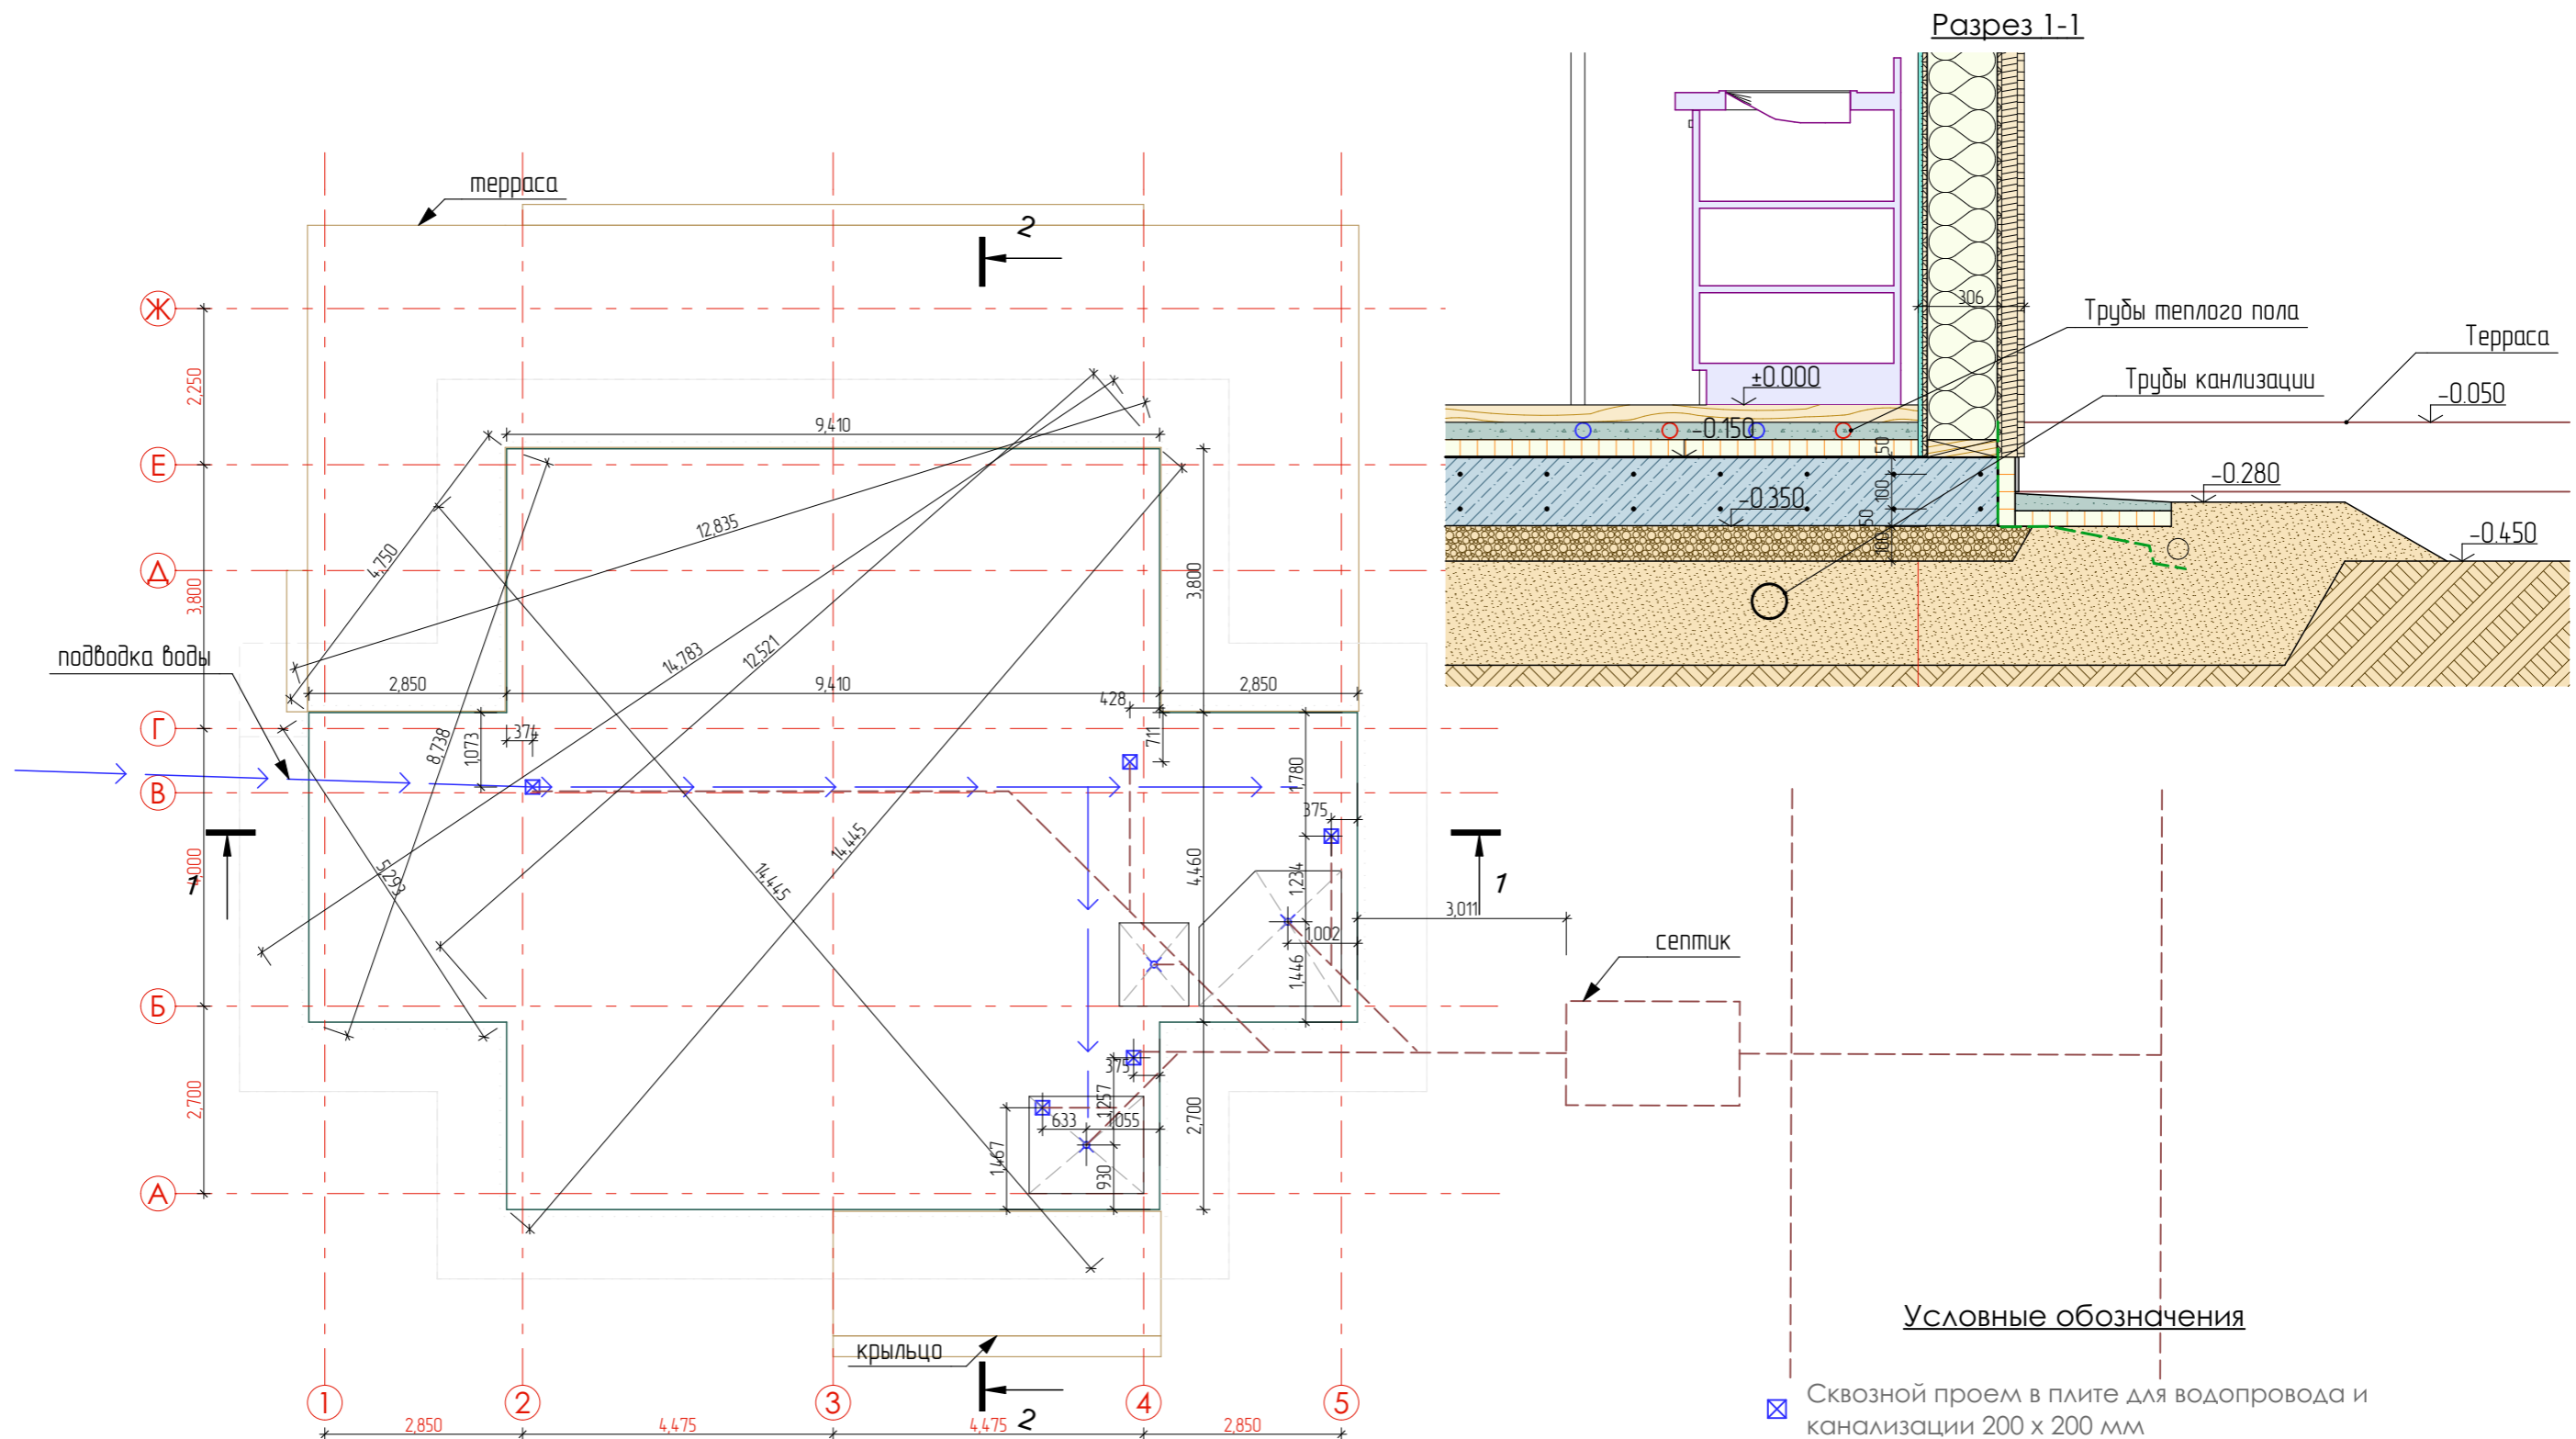

Условные обозначения


- ☒ Сквозной проем в плите для водопровода и канализации 200 x 200 мм
- ⊗ Трап для слива воды
- Трубы канализации

Примечания

1. Размеры плиты даны без учета утеплителя
2. Требуемые уклоны канализационных труб (СНиП 2.04.01-85)  
 д.160 - 8мм на 1000мм  
 д.100 - 20мм на 1000мм  
 д.50 - 30мм на 1000мм
3. Септик установить в соответствии с тех. характ. производителя
4. Предусмотреть греющий кабель при подводке воды

Изм.	Кол.уч.	Лист	№Док.	Подп.	Дата	Проект загородного жилого дома, д. Морье			
	Арх.	Ваганов Н.			3.8.14				Стадия
						План фундаментной плиты	П	2	


План первого этажа М 1:75

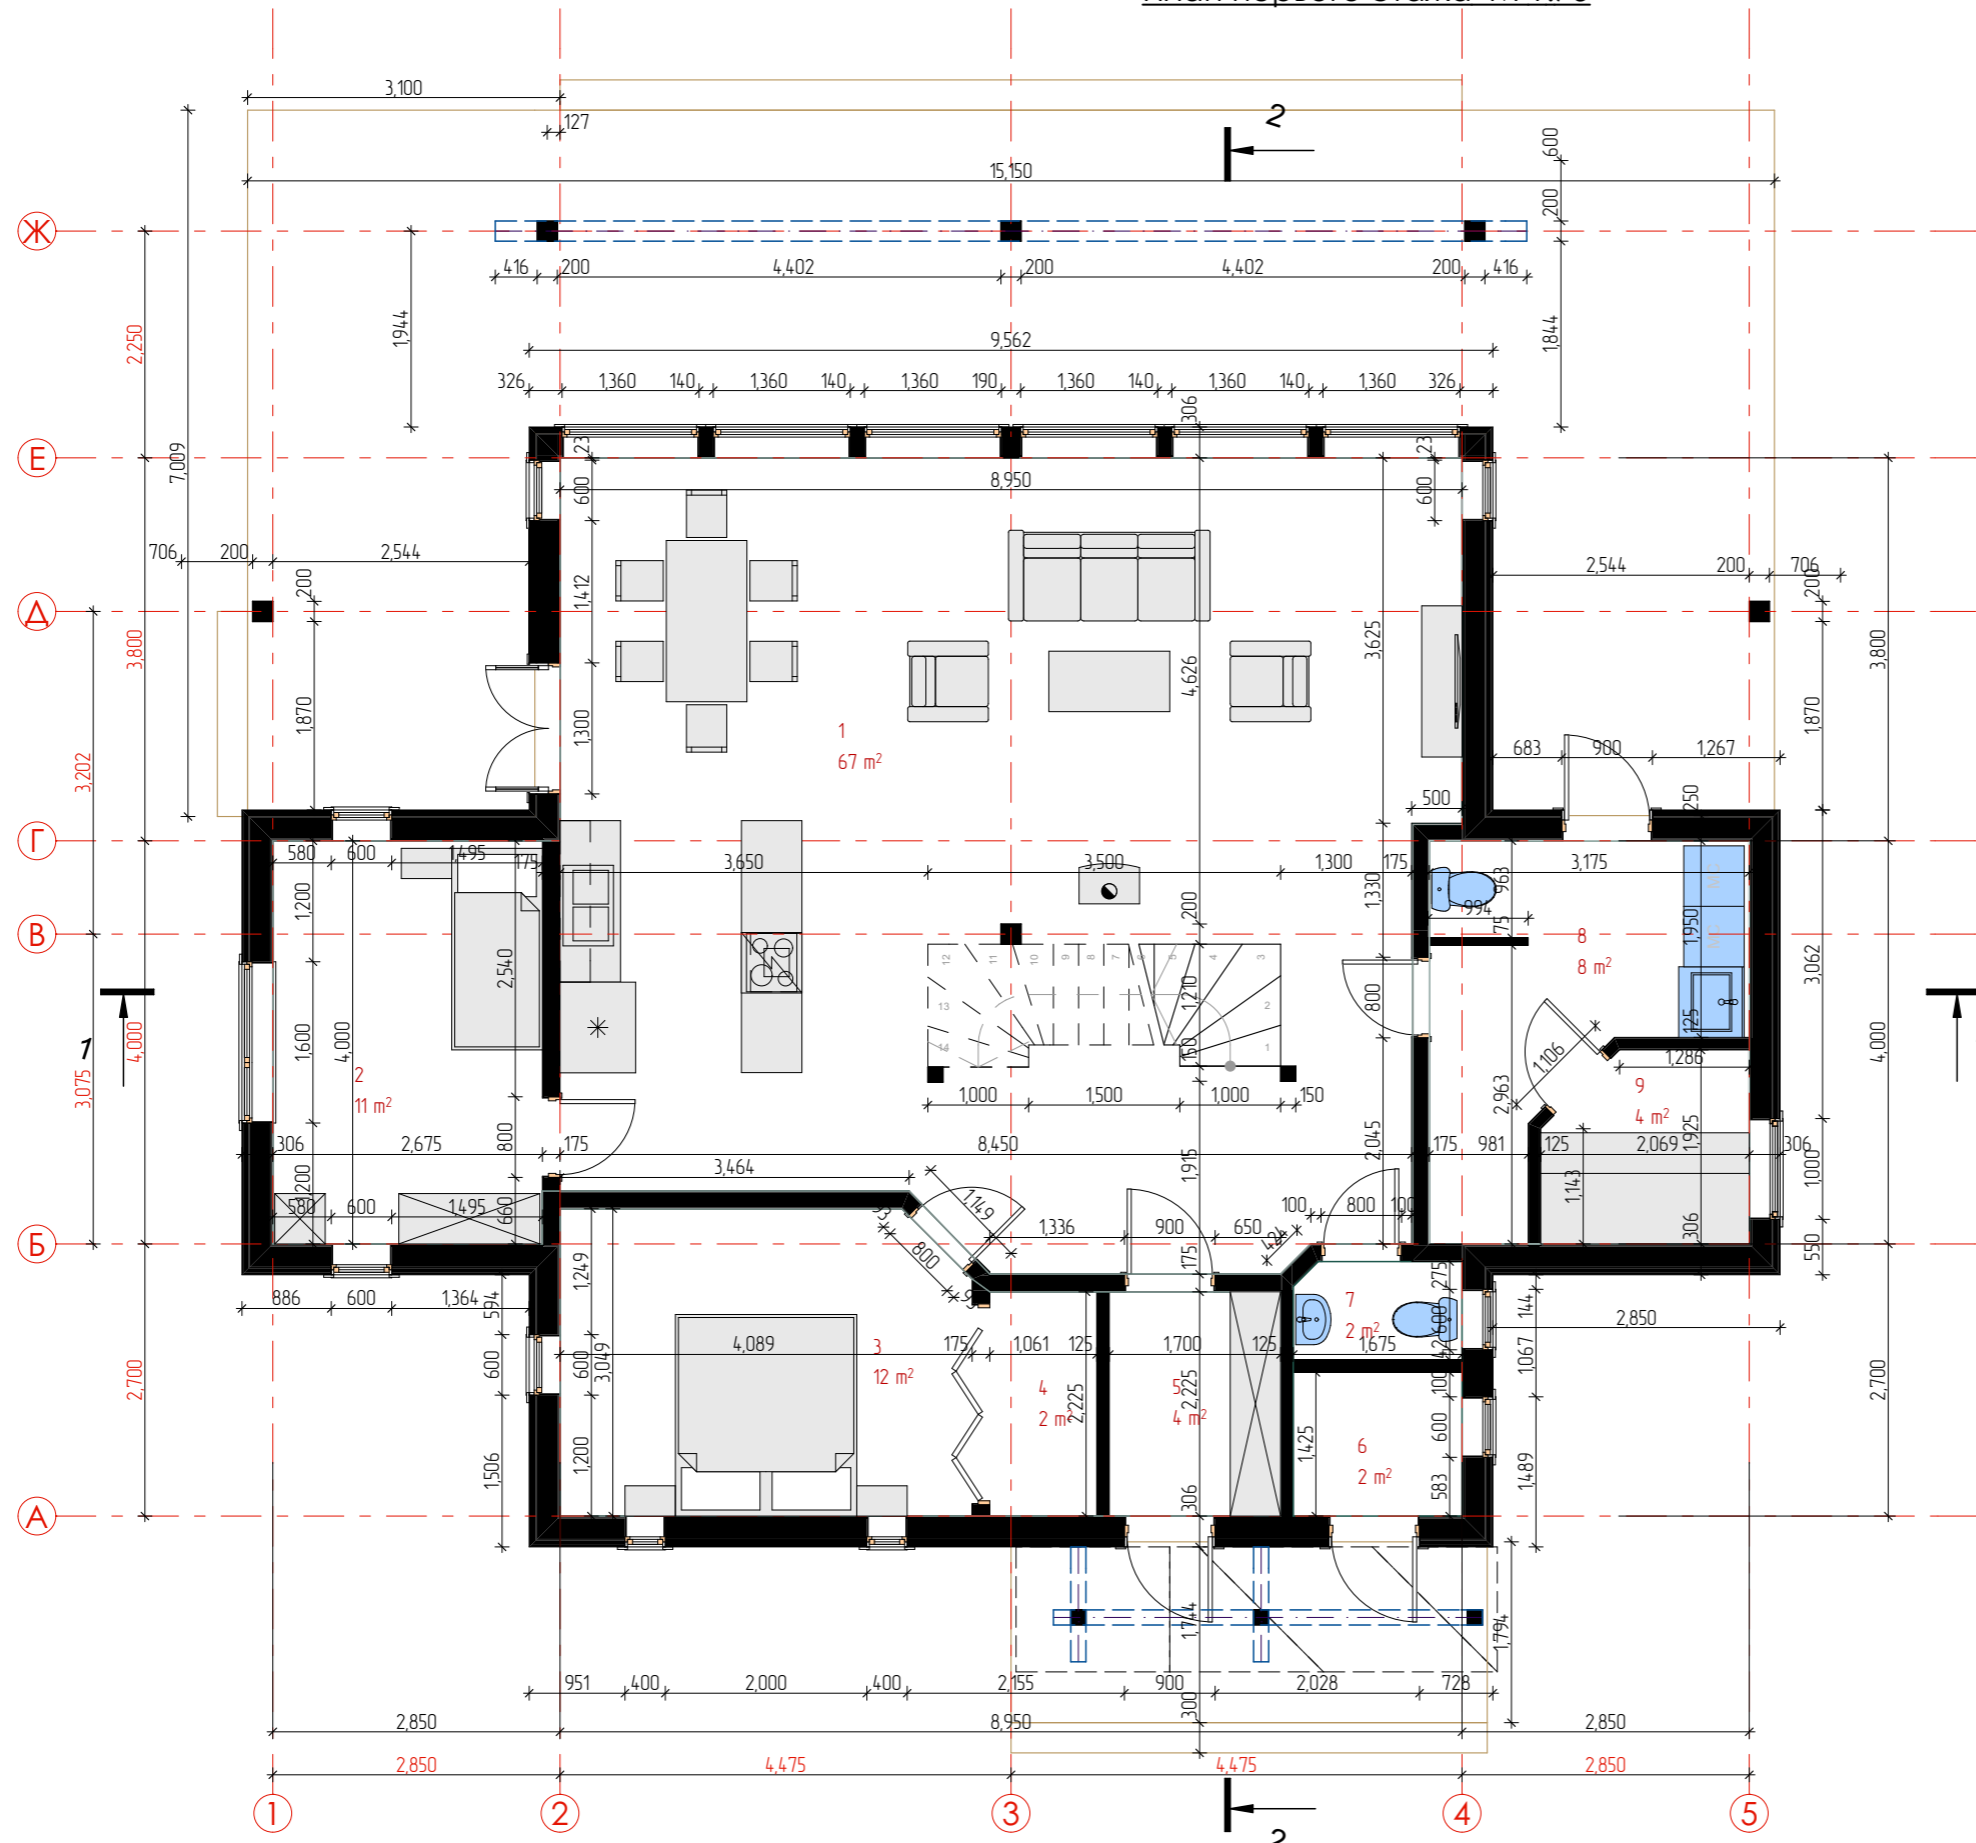

№	Наименование	Площадь
1	Гостинная-Кухня	66.70
2	Спальня	10.70
3	Спальня	12.23
4	Гардероб	2.36
5	Прихожая	3.78
6	Котельная	2.39
7	С/у	1.60
8	Постирочная	8.50
9	Сауна	3.68
		<b>111.94 м²</b>


Изм.	Кол.уч.	Лист	№ Док.	Подп.	Дата	Проект загородного жилого дома, д. Морье			
	Арх.	Ваганов Н.			3.8.14				Стадия
						План первого этажа	П	3	

План второго этажа М 1:75

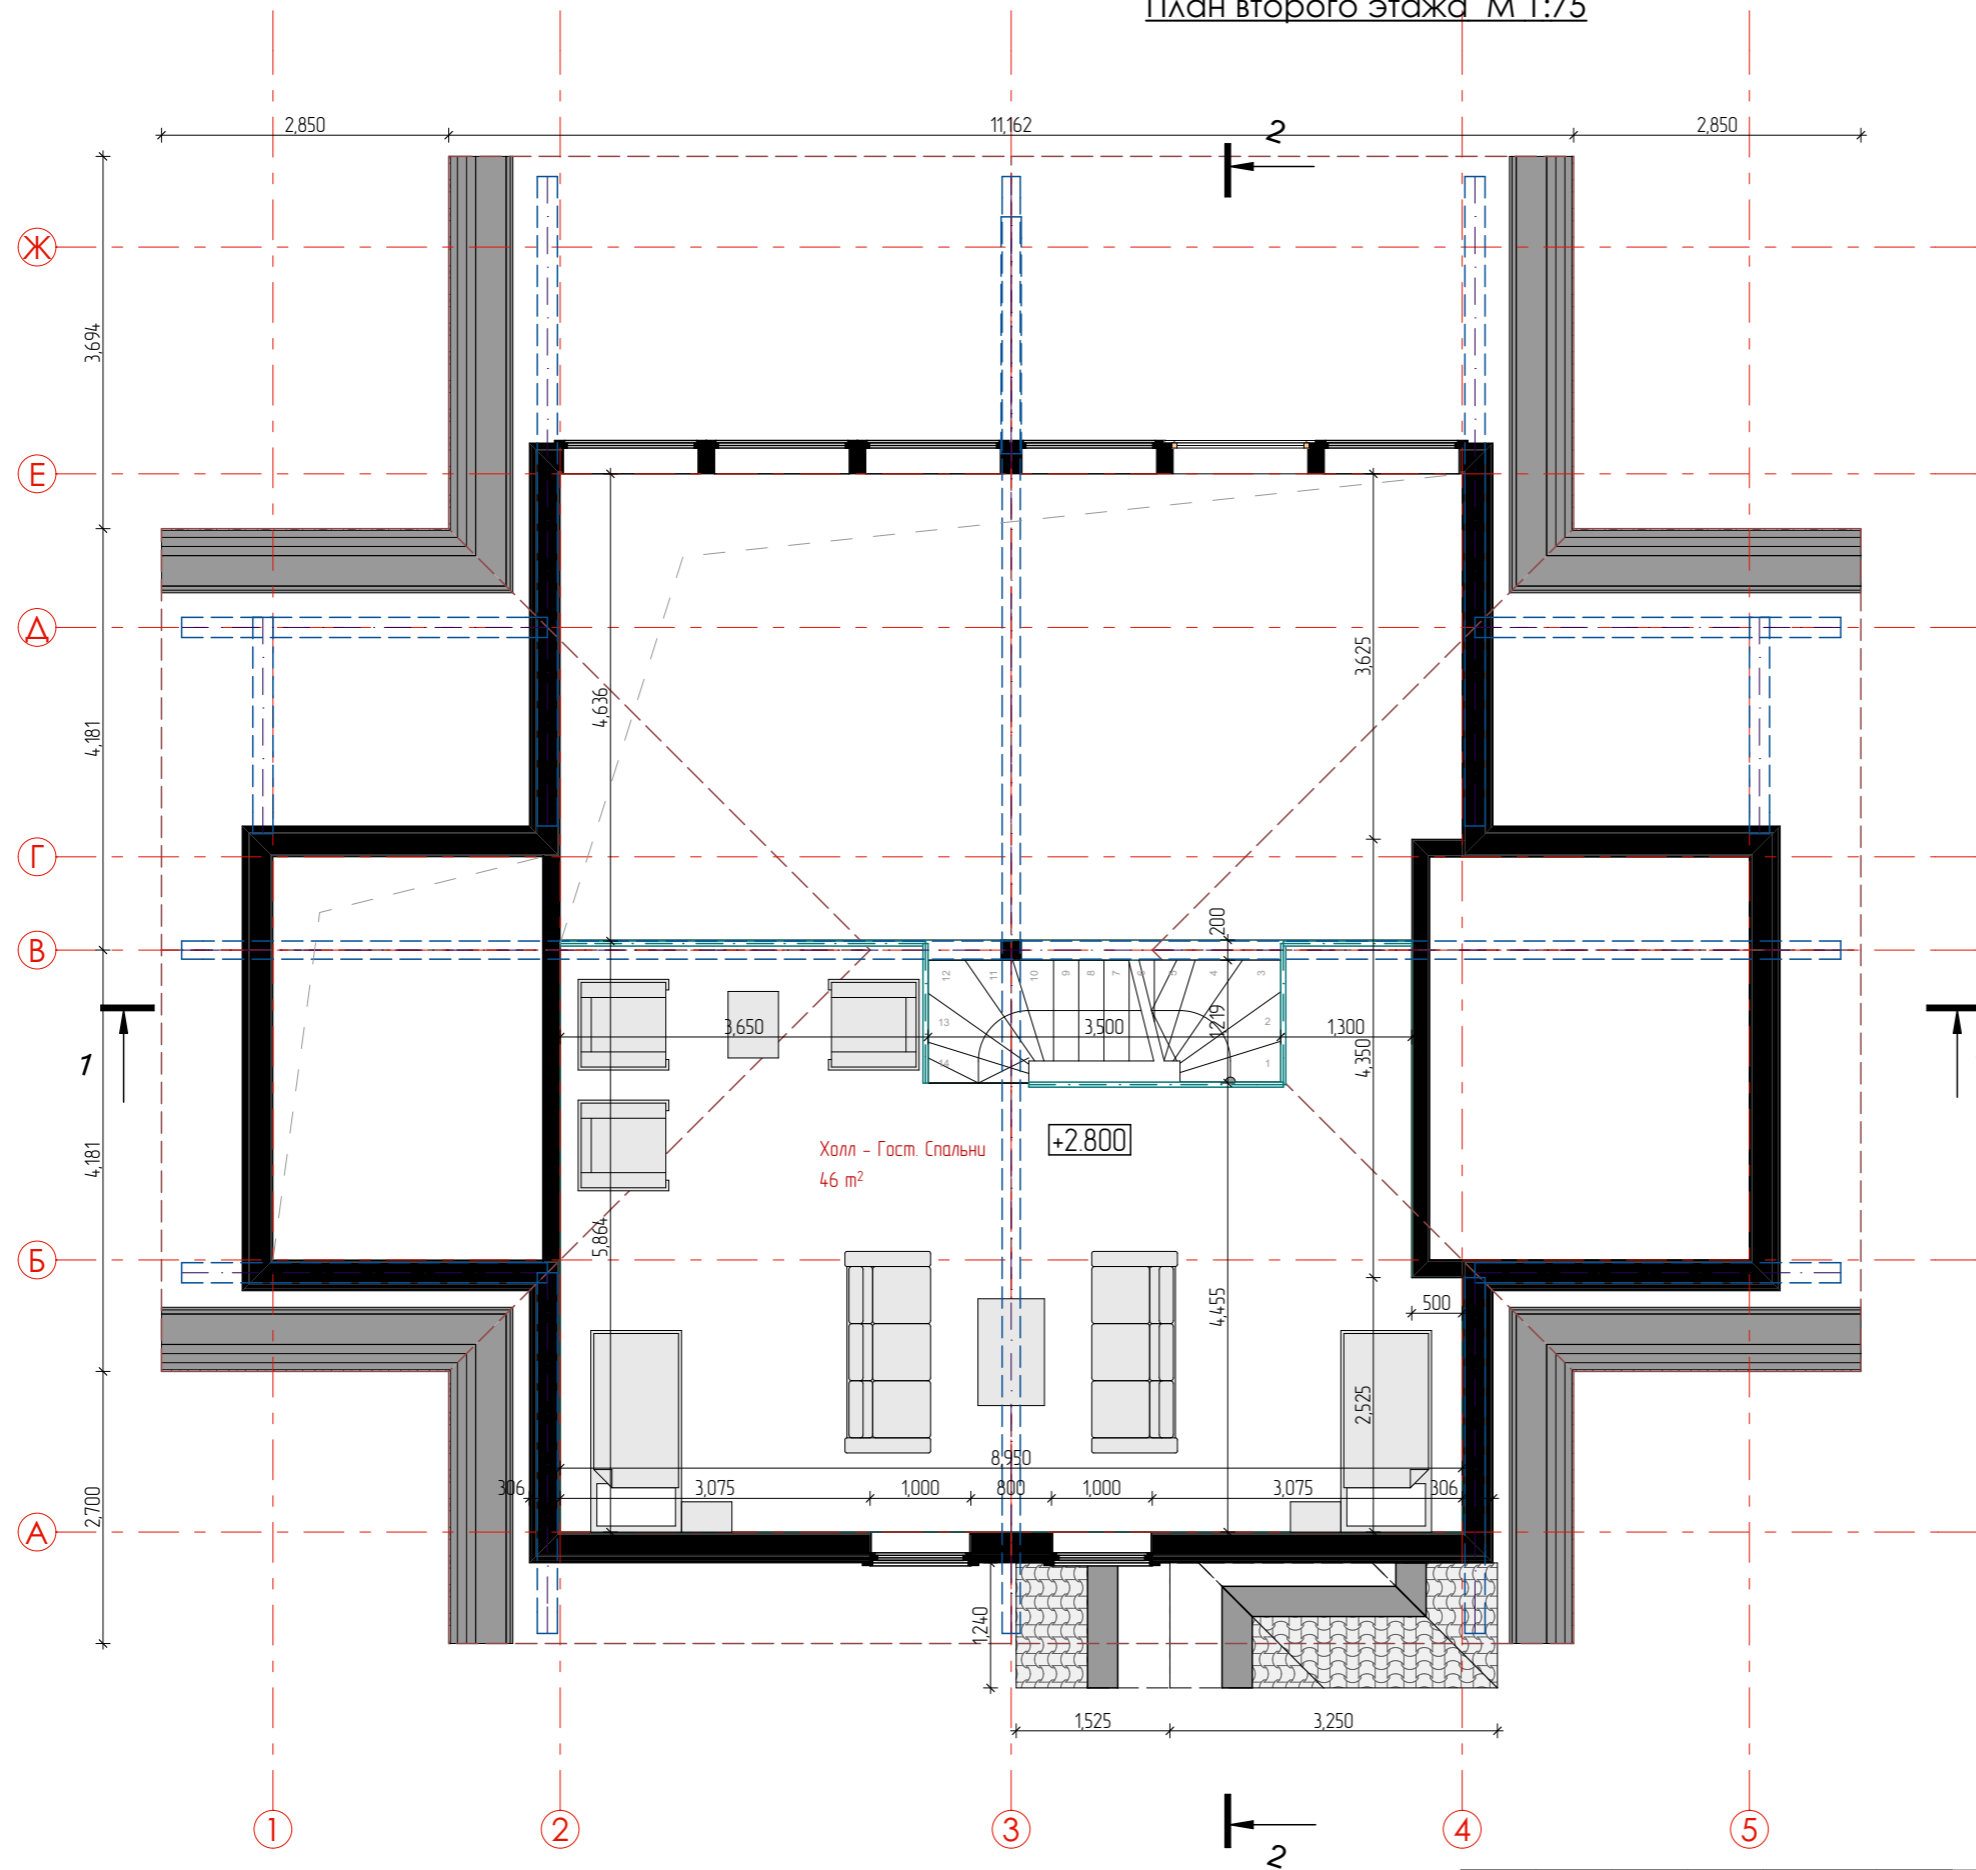


						Проект загородного жилого дома, д. Морье			
Изм.	Кол.уч.	Лист	№ Док.	Подп.	Дата	План второго этажа	Стадия	Лист	Листов
Арх.		Ваганов Н.			3.8.14		П	4	

Разрез 1-1 М 1:50

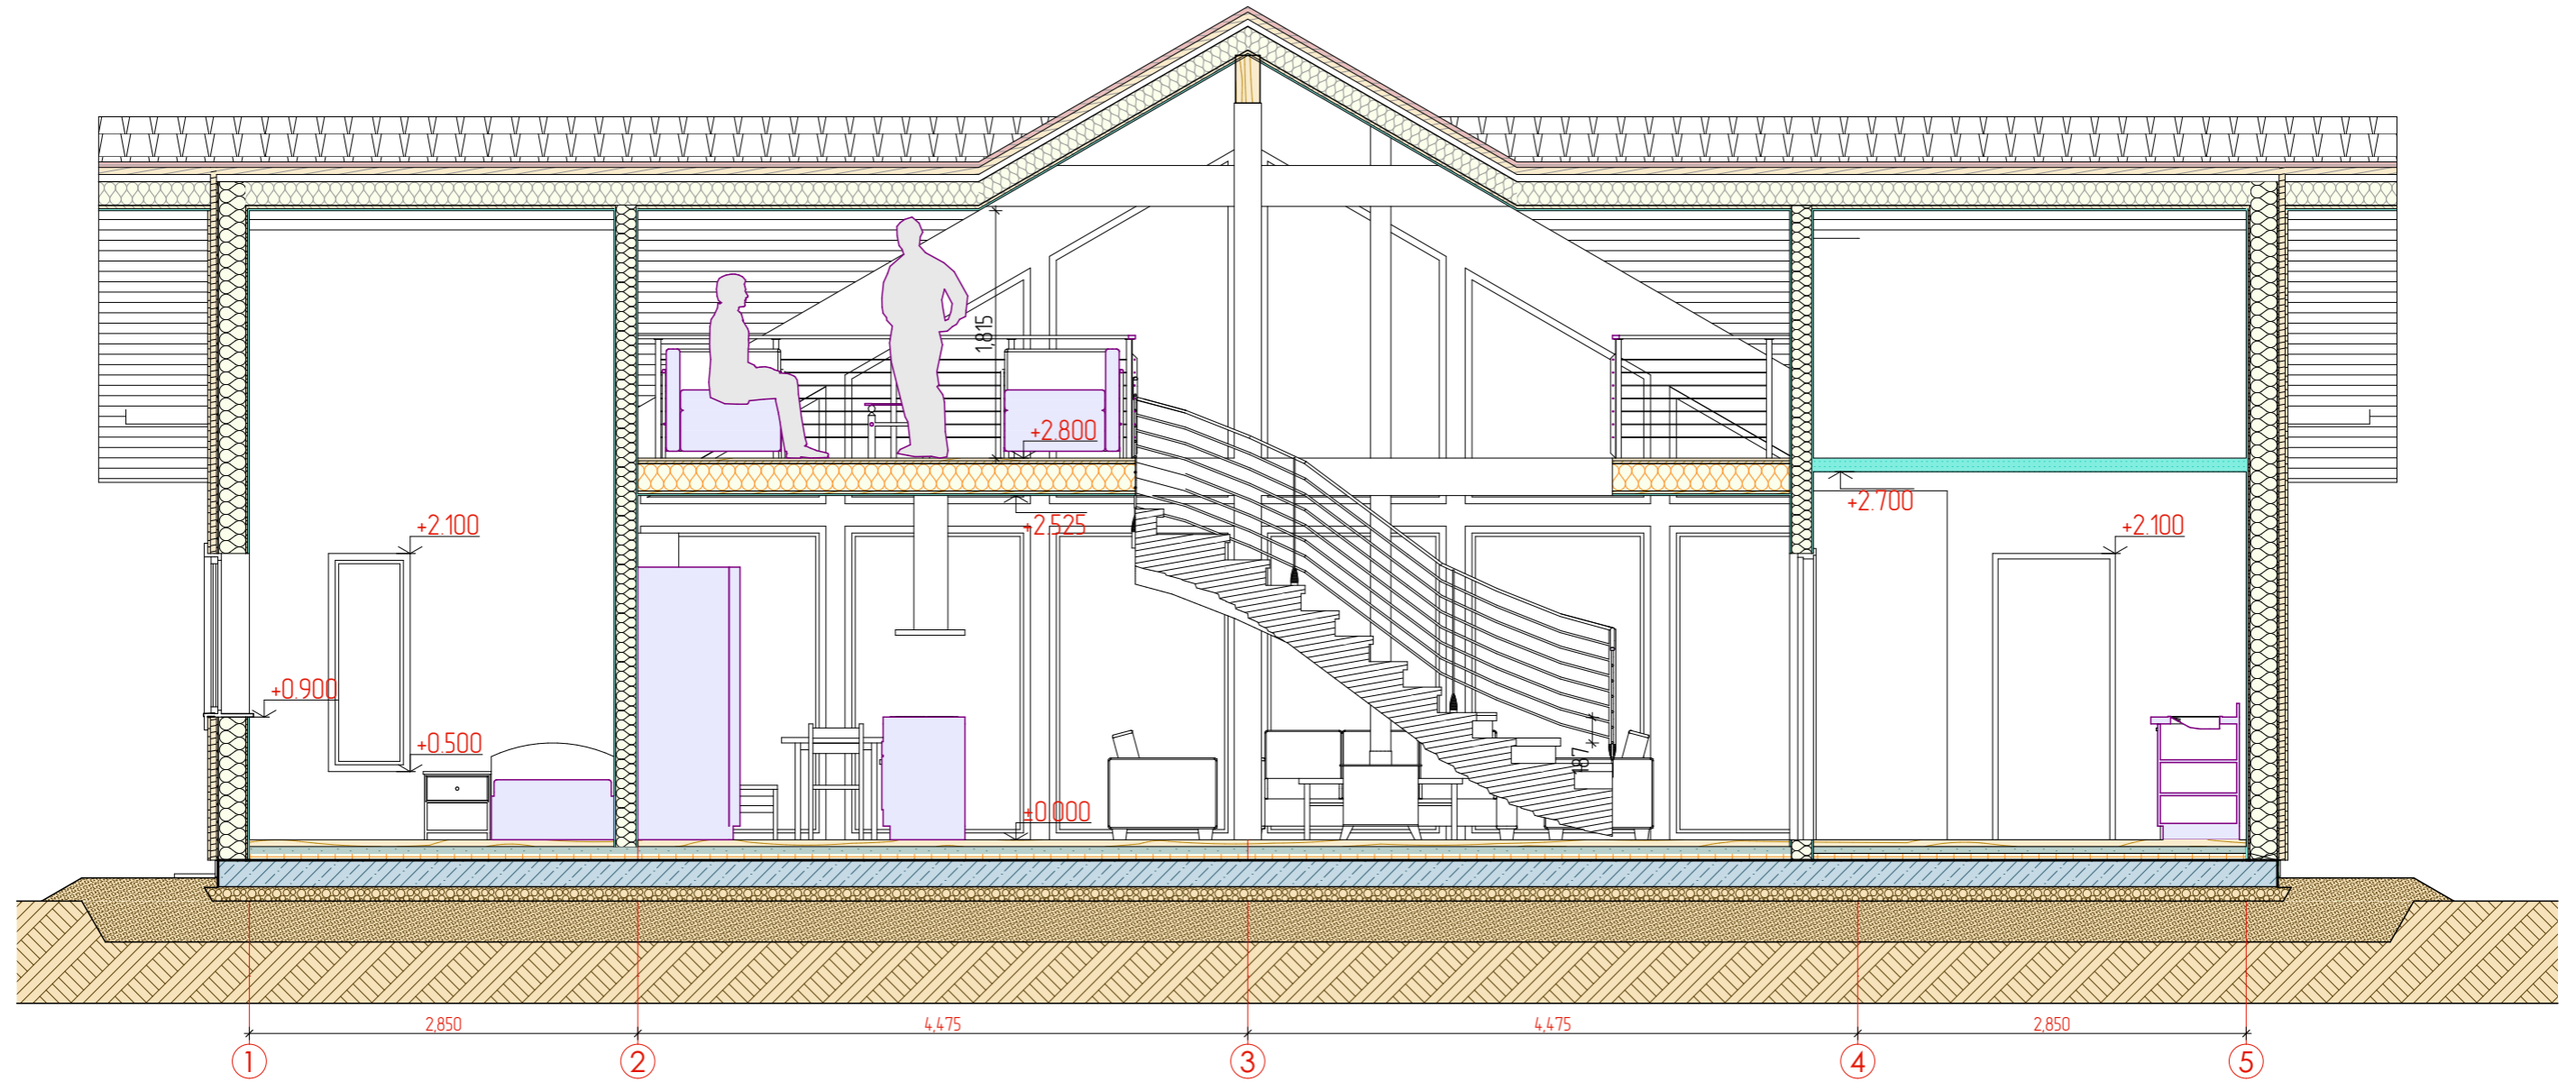


						Проект загородного жилого дома, д. Морье			
Изм.	Кол.уч.	Лист	№ Док.	Подп.	Дата	Разрез 1-1	Стадия	Лист	Листов
Арх.		Ваганов Н.			3.8.14		П	5	

Разрез 1-1 М 1:50

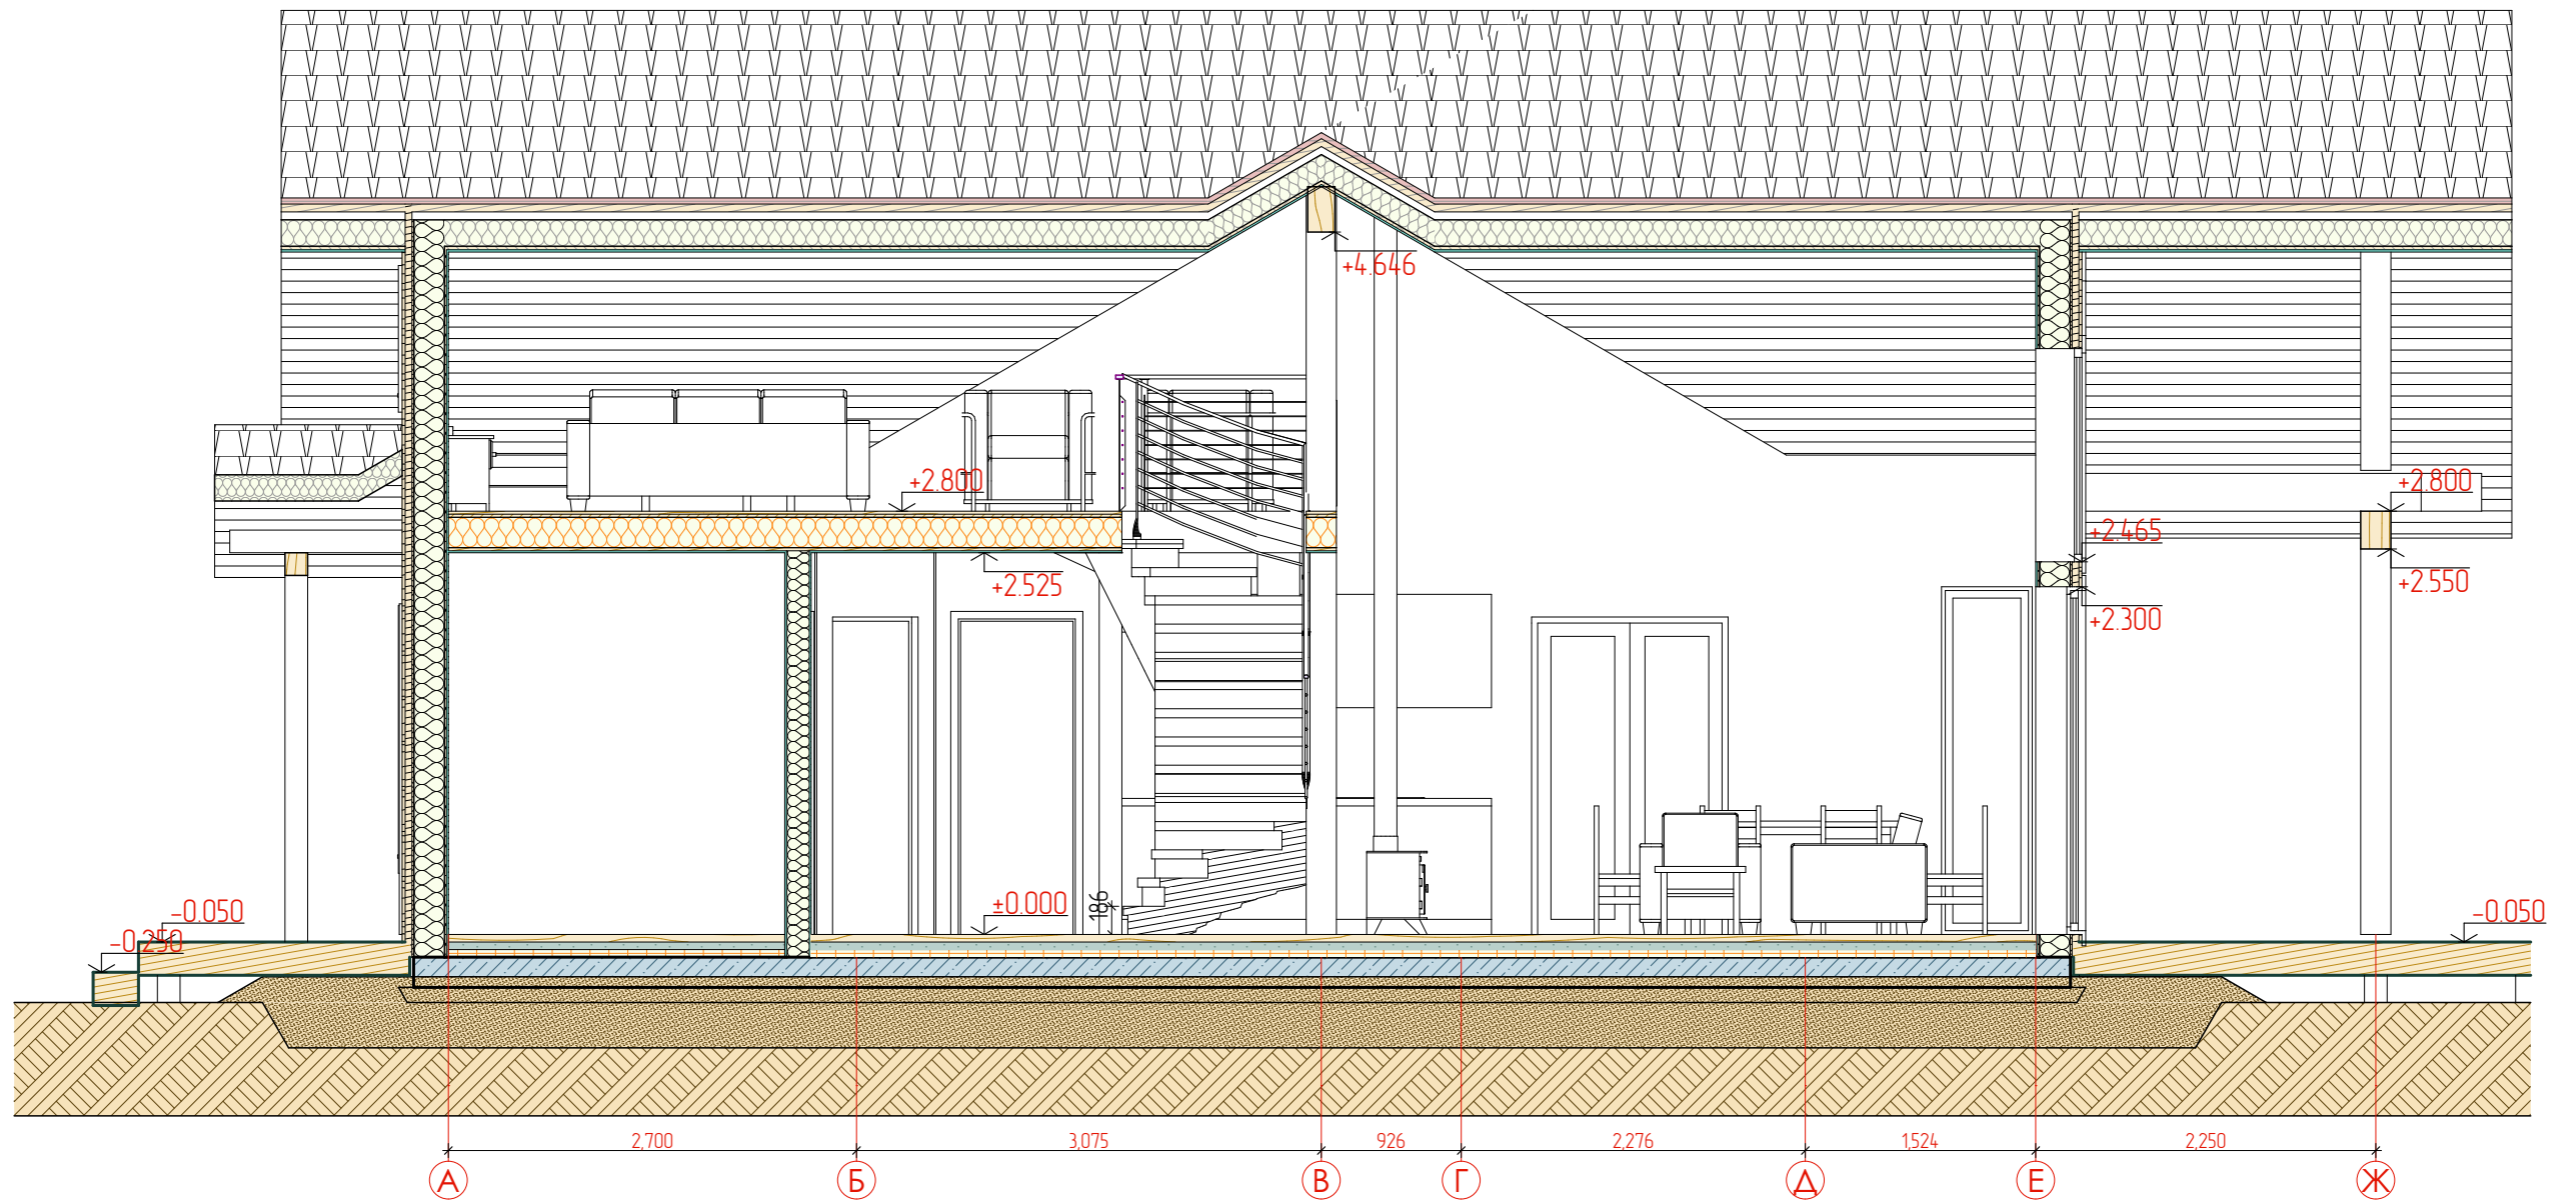

						Проект загородного жилого дома, д. Морье			
Изм.	Кол.уч.	Лист	№ Док.	Подп.	Дата	Разрез 1-1	Стадия	Лист	Листов
Арх.		Ваганов Н.			3.8.14		П	6	


Фасад 1-4 М 1:50

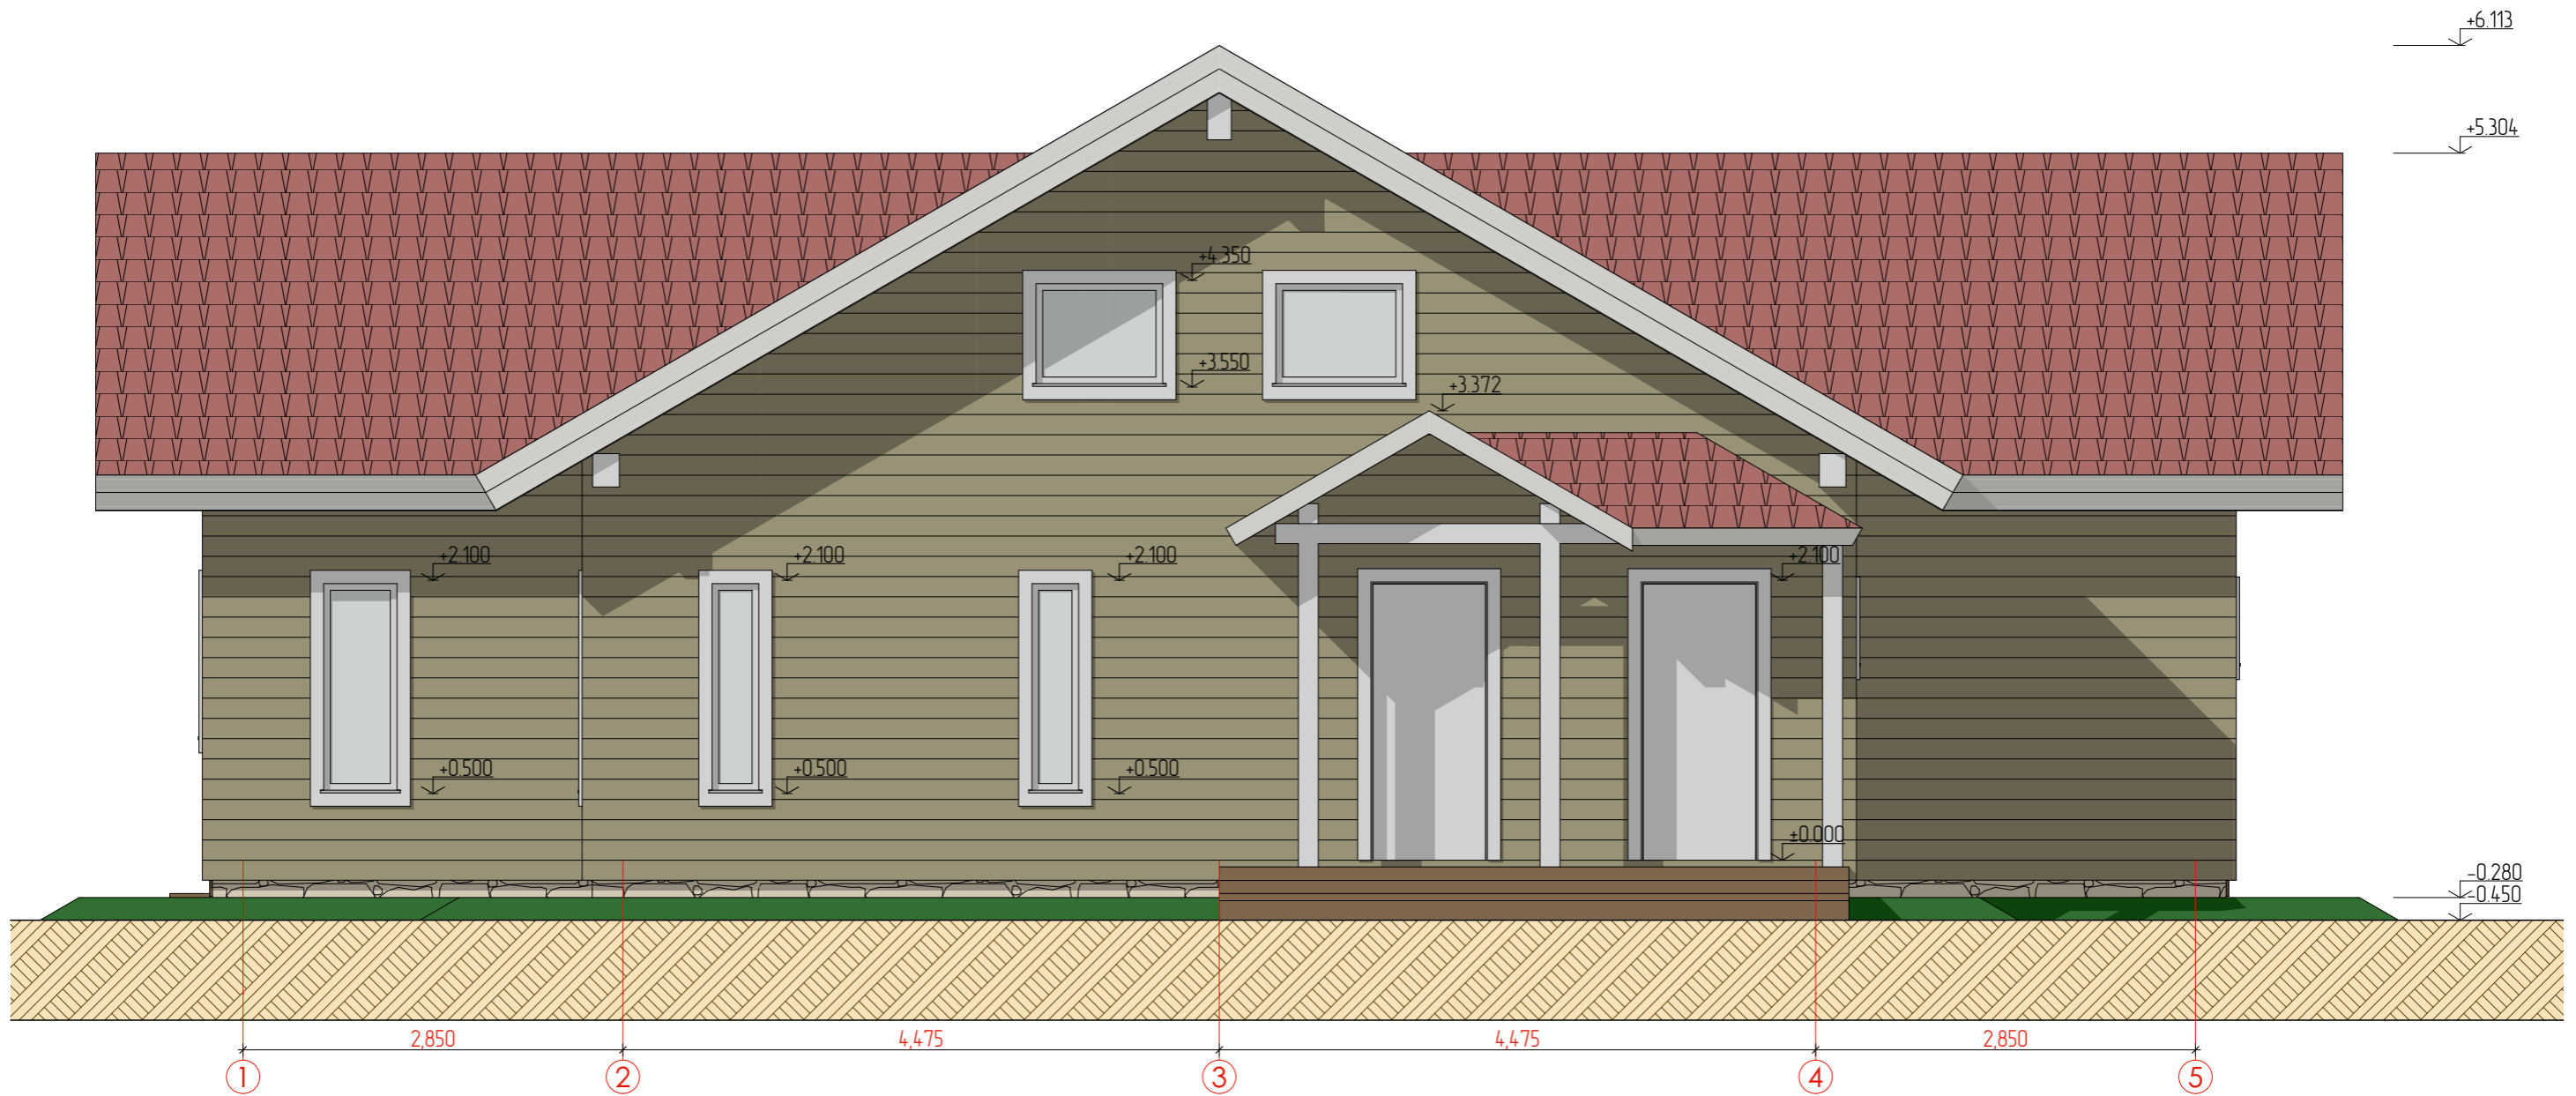

						Проект загородного жилого дома, д. Морье			
Изм.	Кол.уч.	Лист	№Док.	Подп.	Дата	Фасад 1-4	Стадия	Лист	Листов
Арх.		Ваганов Н.			3.8.14		П	7	




Фасад А-Ж М 1:50

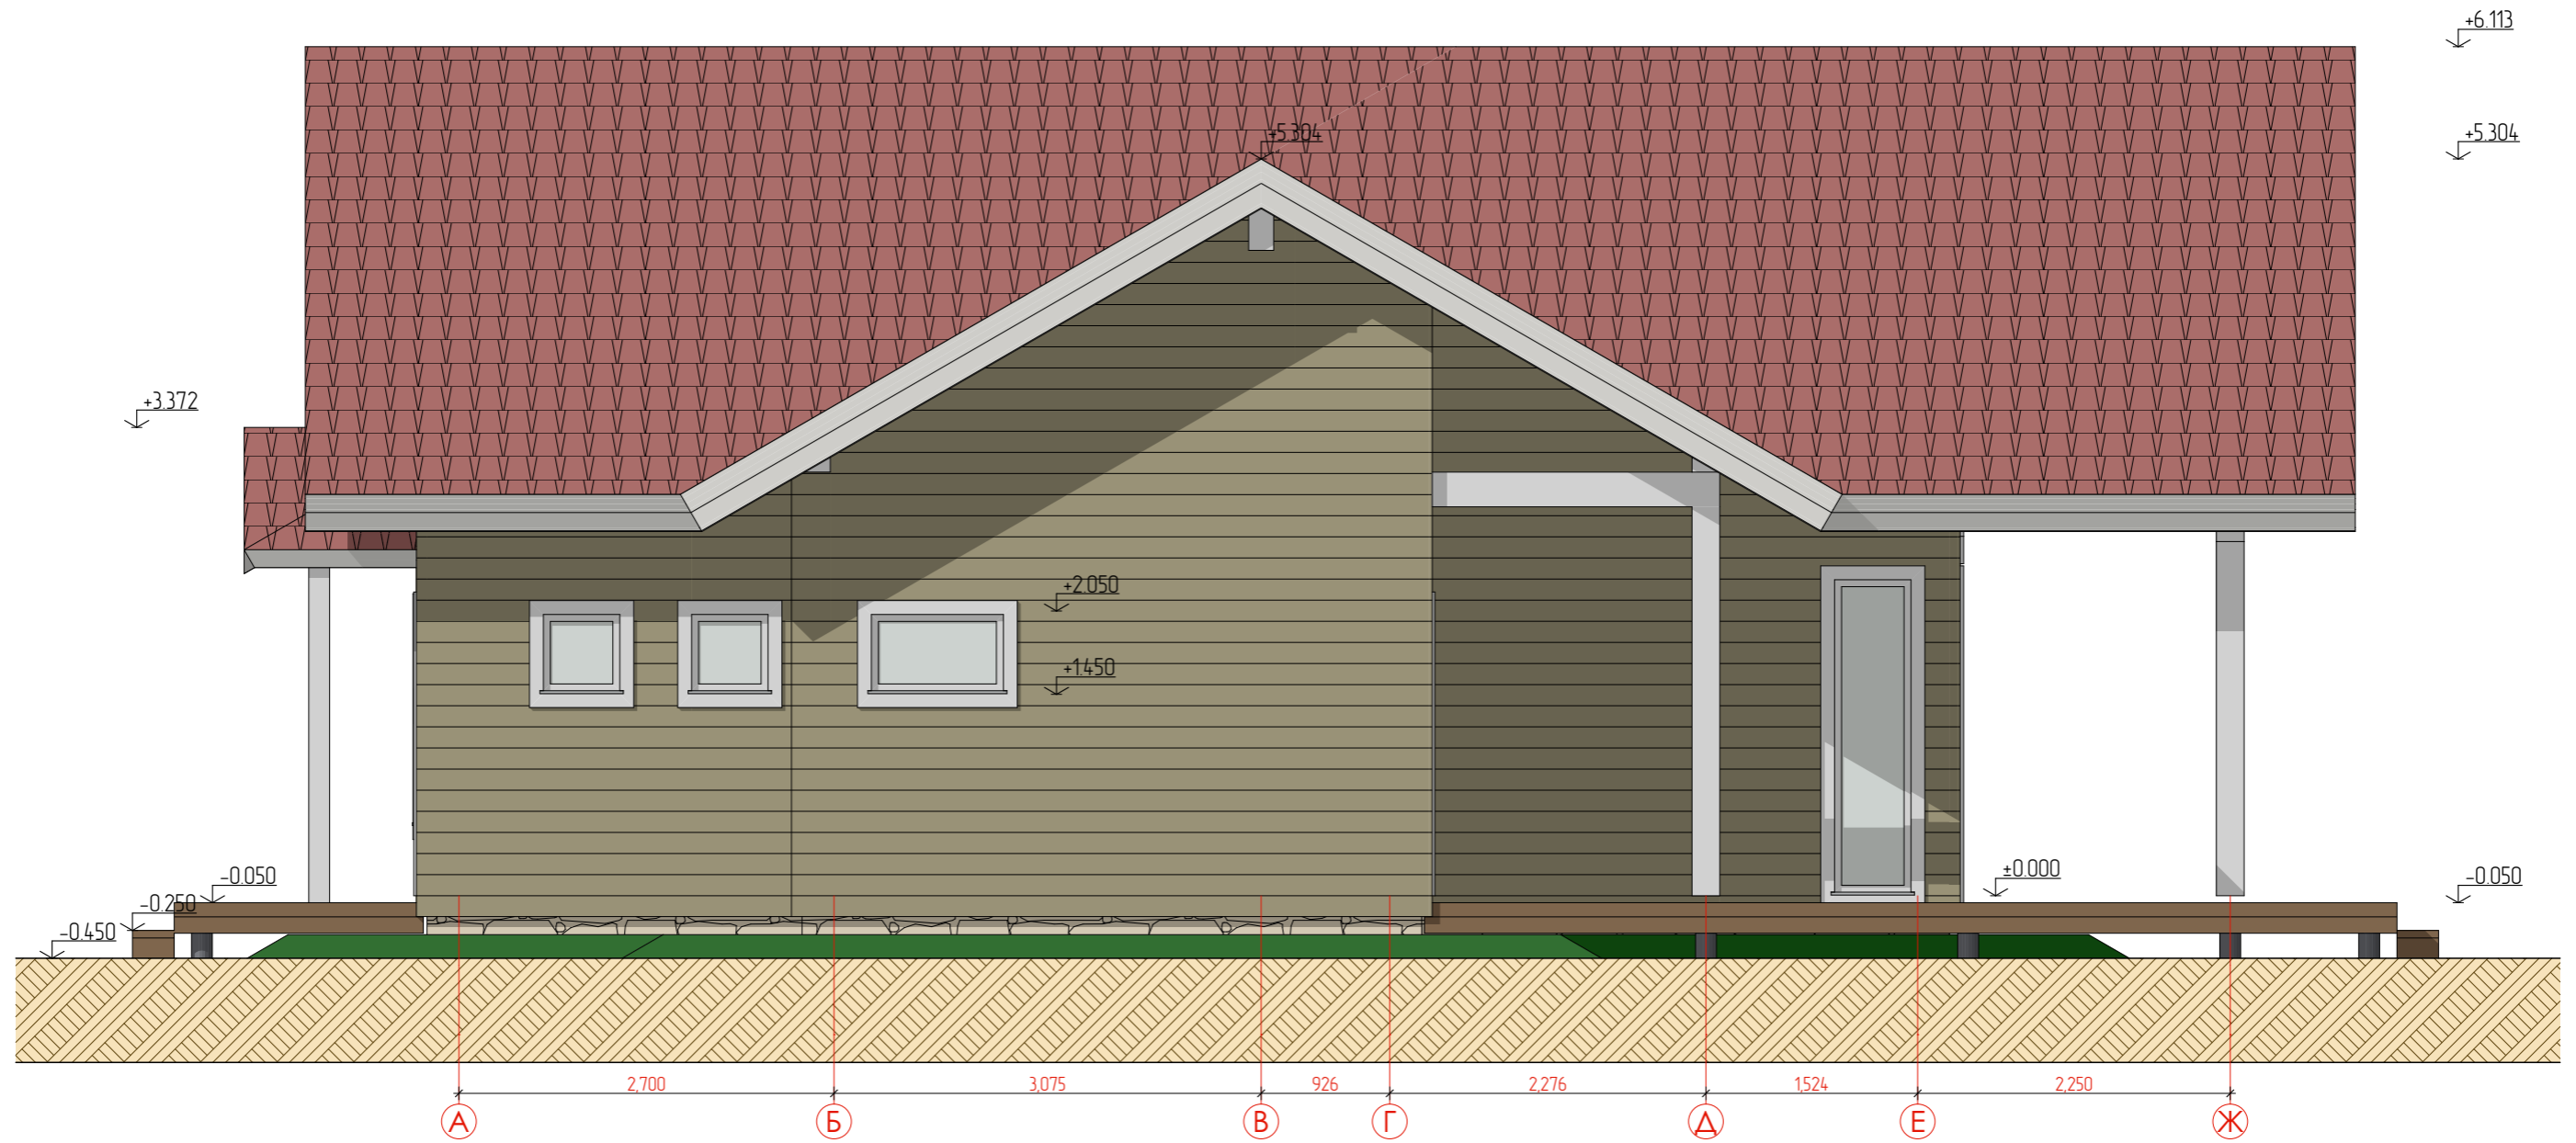


						Проект загородного жилого дома, д. Морье			
Изм.	Кол.уч.	Лист	№ Док.	Подп.	Дата	Фасад А-Ж	Стадия	Лист	Листов
Арх.		Ваганов Н.			3.8.14		П	8	

Фасад 1-4 М 1:50

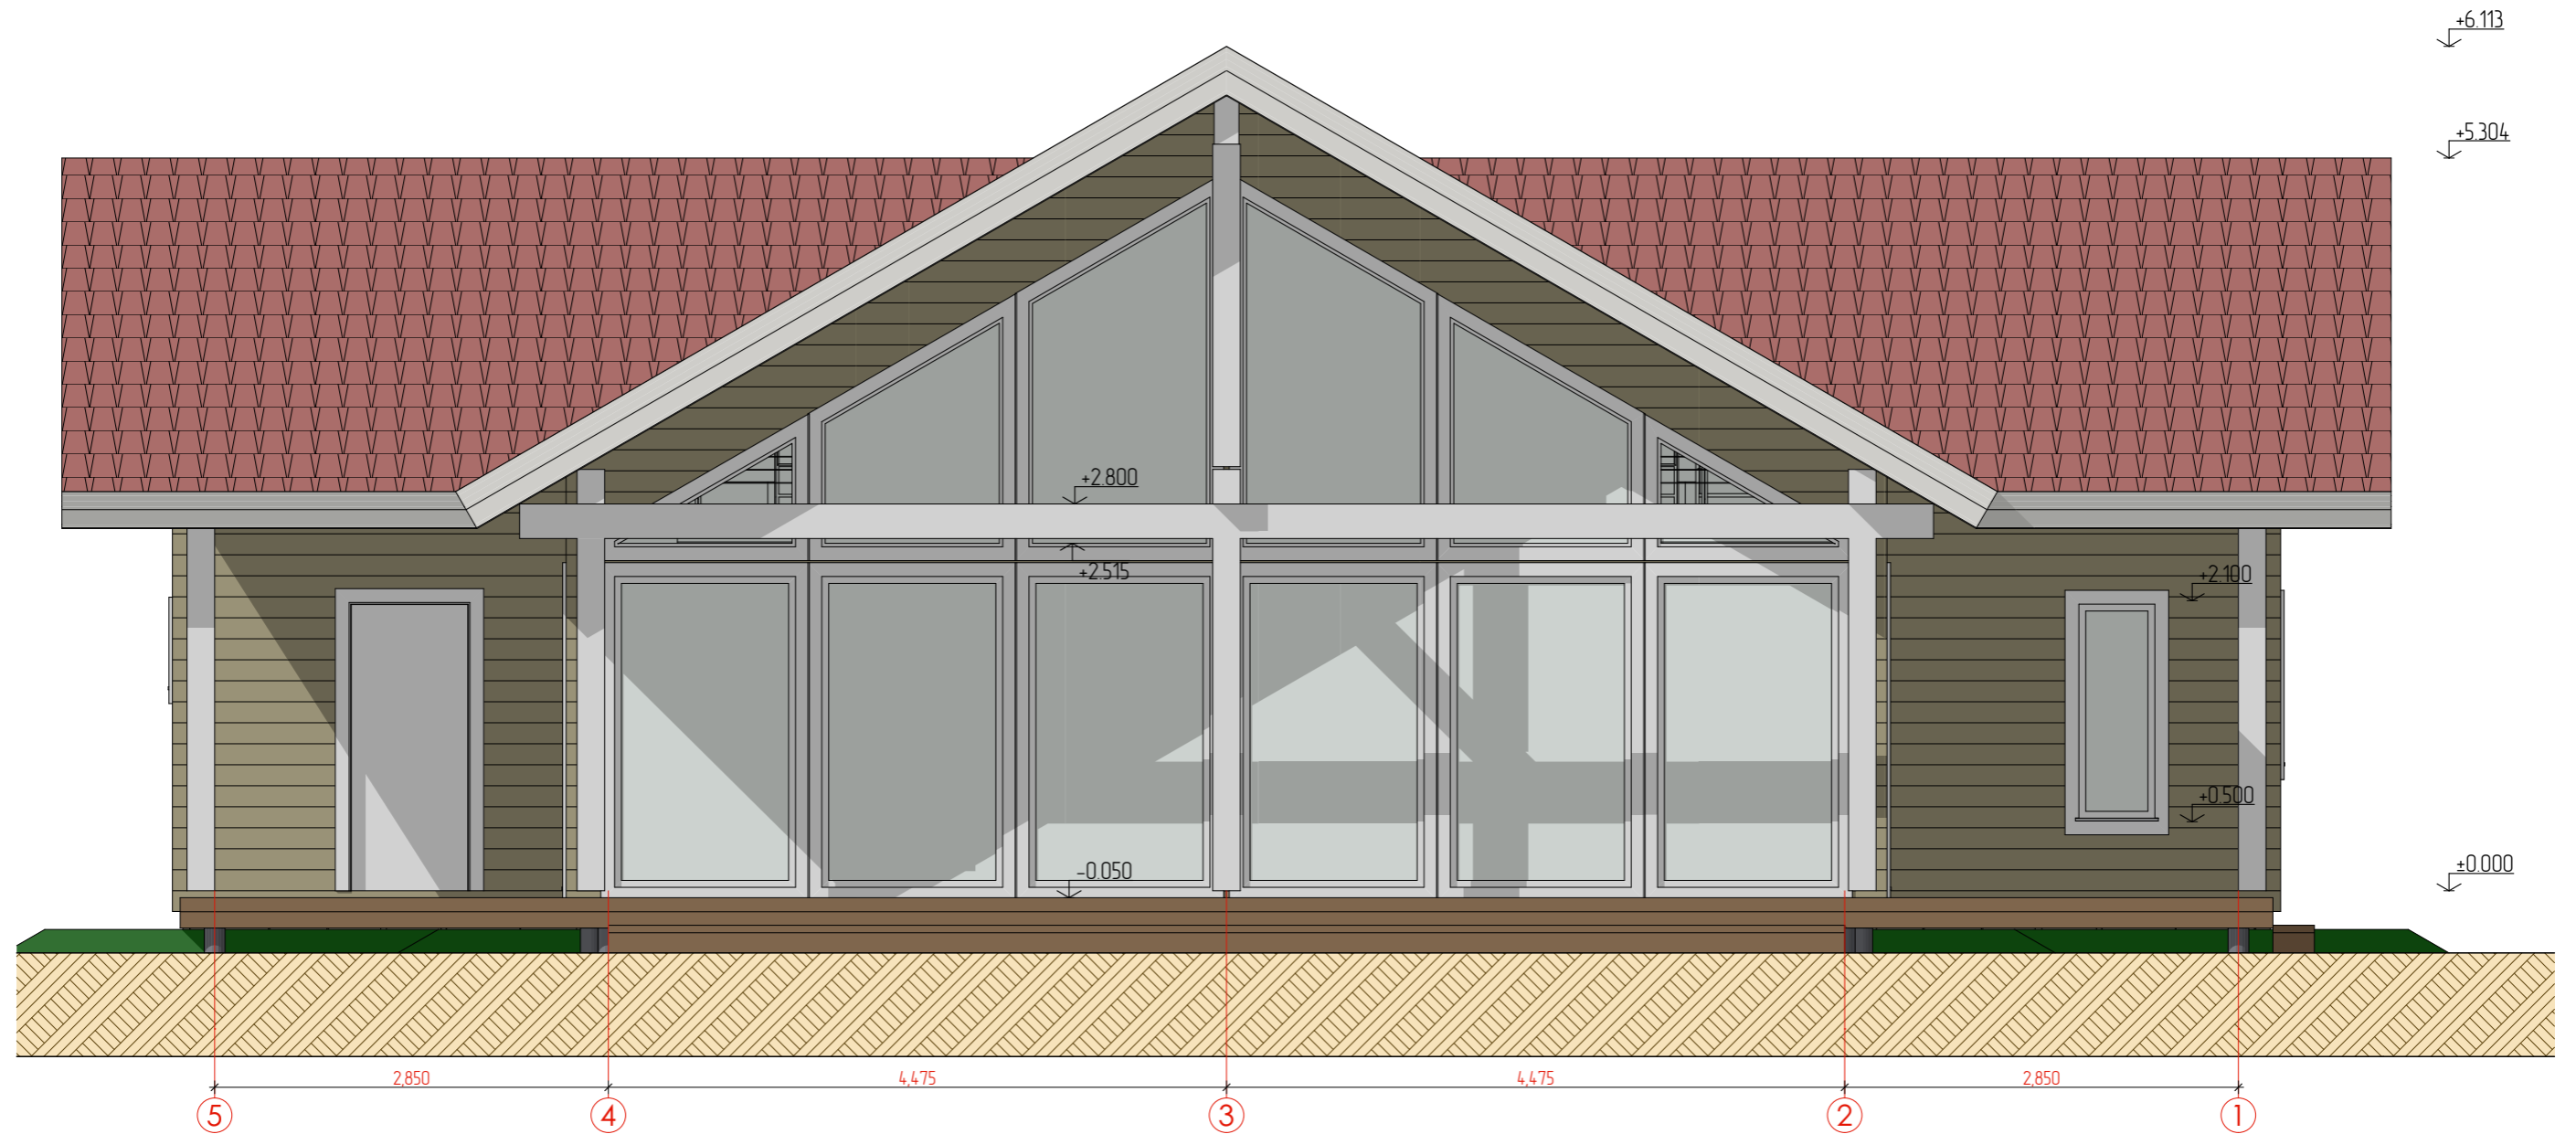

						Проект загородного жилого дома, д. Морье			
Изм.	Кол.уч.	Лист	№ Док.	Подп.	Дата	Фасад 1-4	Стадия	Лист	Листов
Арх.		Ваганов Н.			3.8.14		П	9	

Фасад 1-4 М 1:50

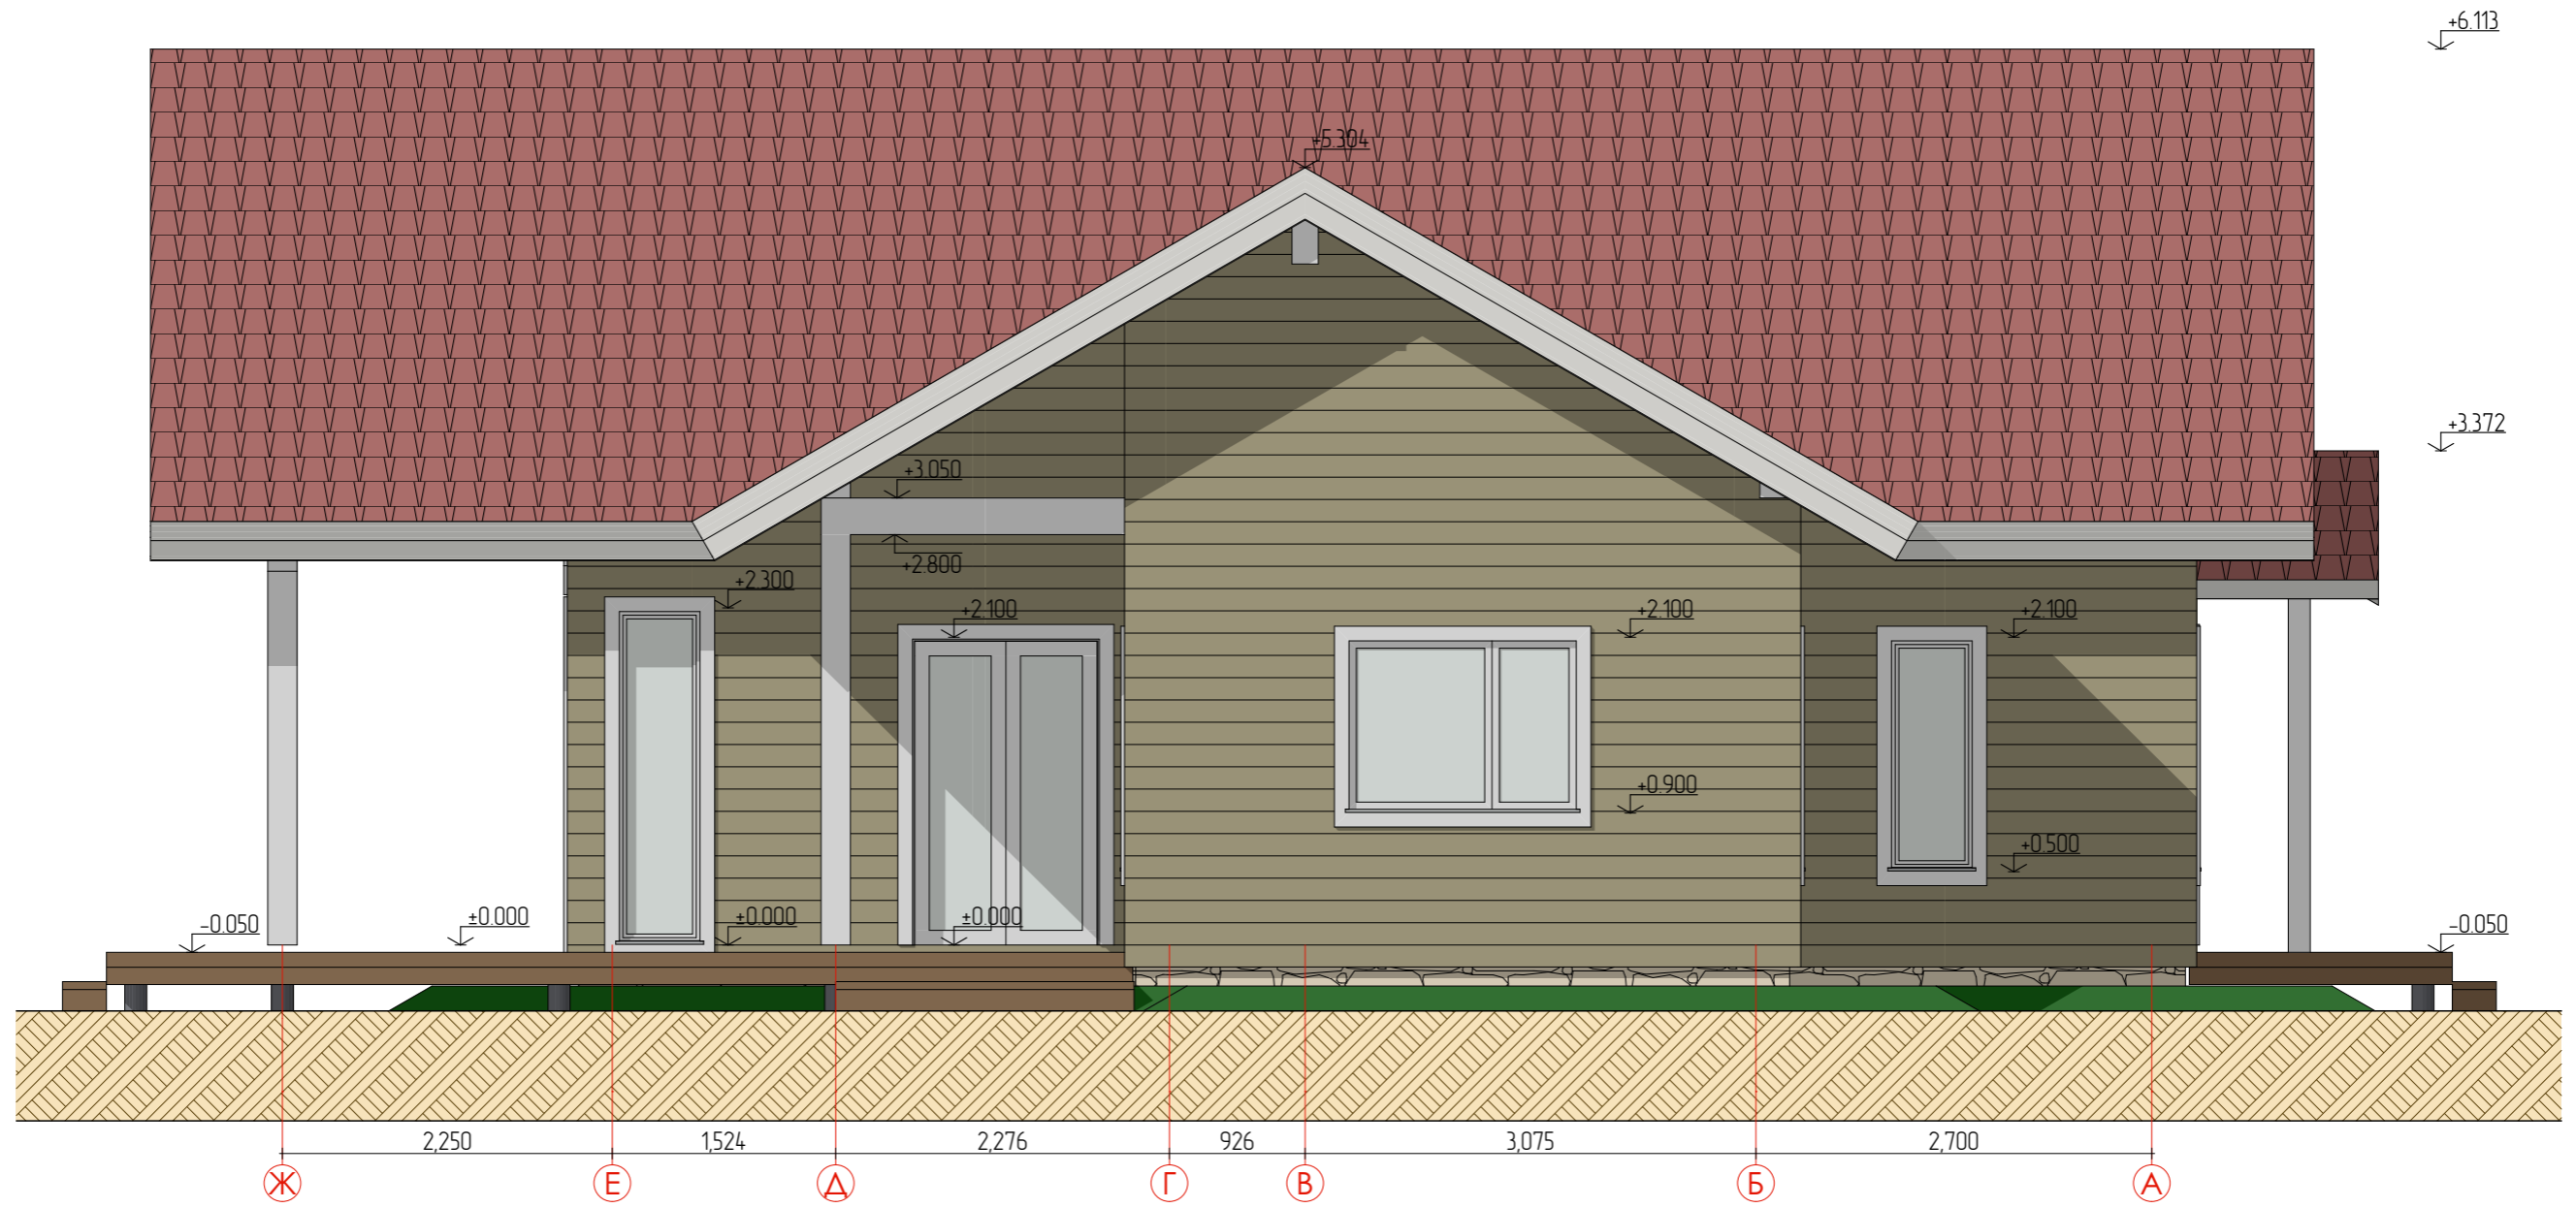

						Проект загородного жилого дома, д. Морье			
Изм.	Кол.уч.	Лист	№ Док.	Подп.	Дата	Фасад 1-4	Стадия	Лист	Листов
Арх.		Ваганов Н.			3.8.14		П	10	







Перспектива 4



Изм.	Кол.уч.	Лист	№ Док.	Подп.	Дата	Проект загородного жилого дома, д. Морье			
Арх.		Ваганов Н.			3.8.14	Перспектива 4	Стадия	Лист	Листов
							П	14	


3D сечение 1



						Проект загородного жилого дома, д. Морье			
Изм.	Кол.уч.	Лист	№Док.	Подп.	Дата	3D сечение 1	Стадия	Лист	Листов
Арх.		Ваганов Н.			3.8.14		П	15	



3D сечение 2

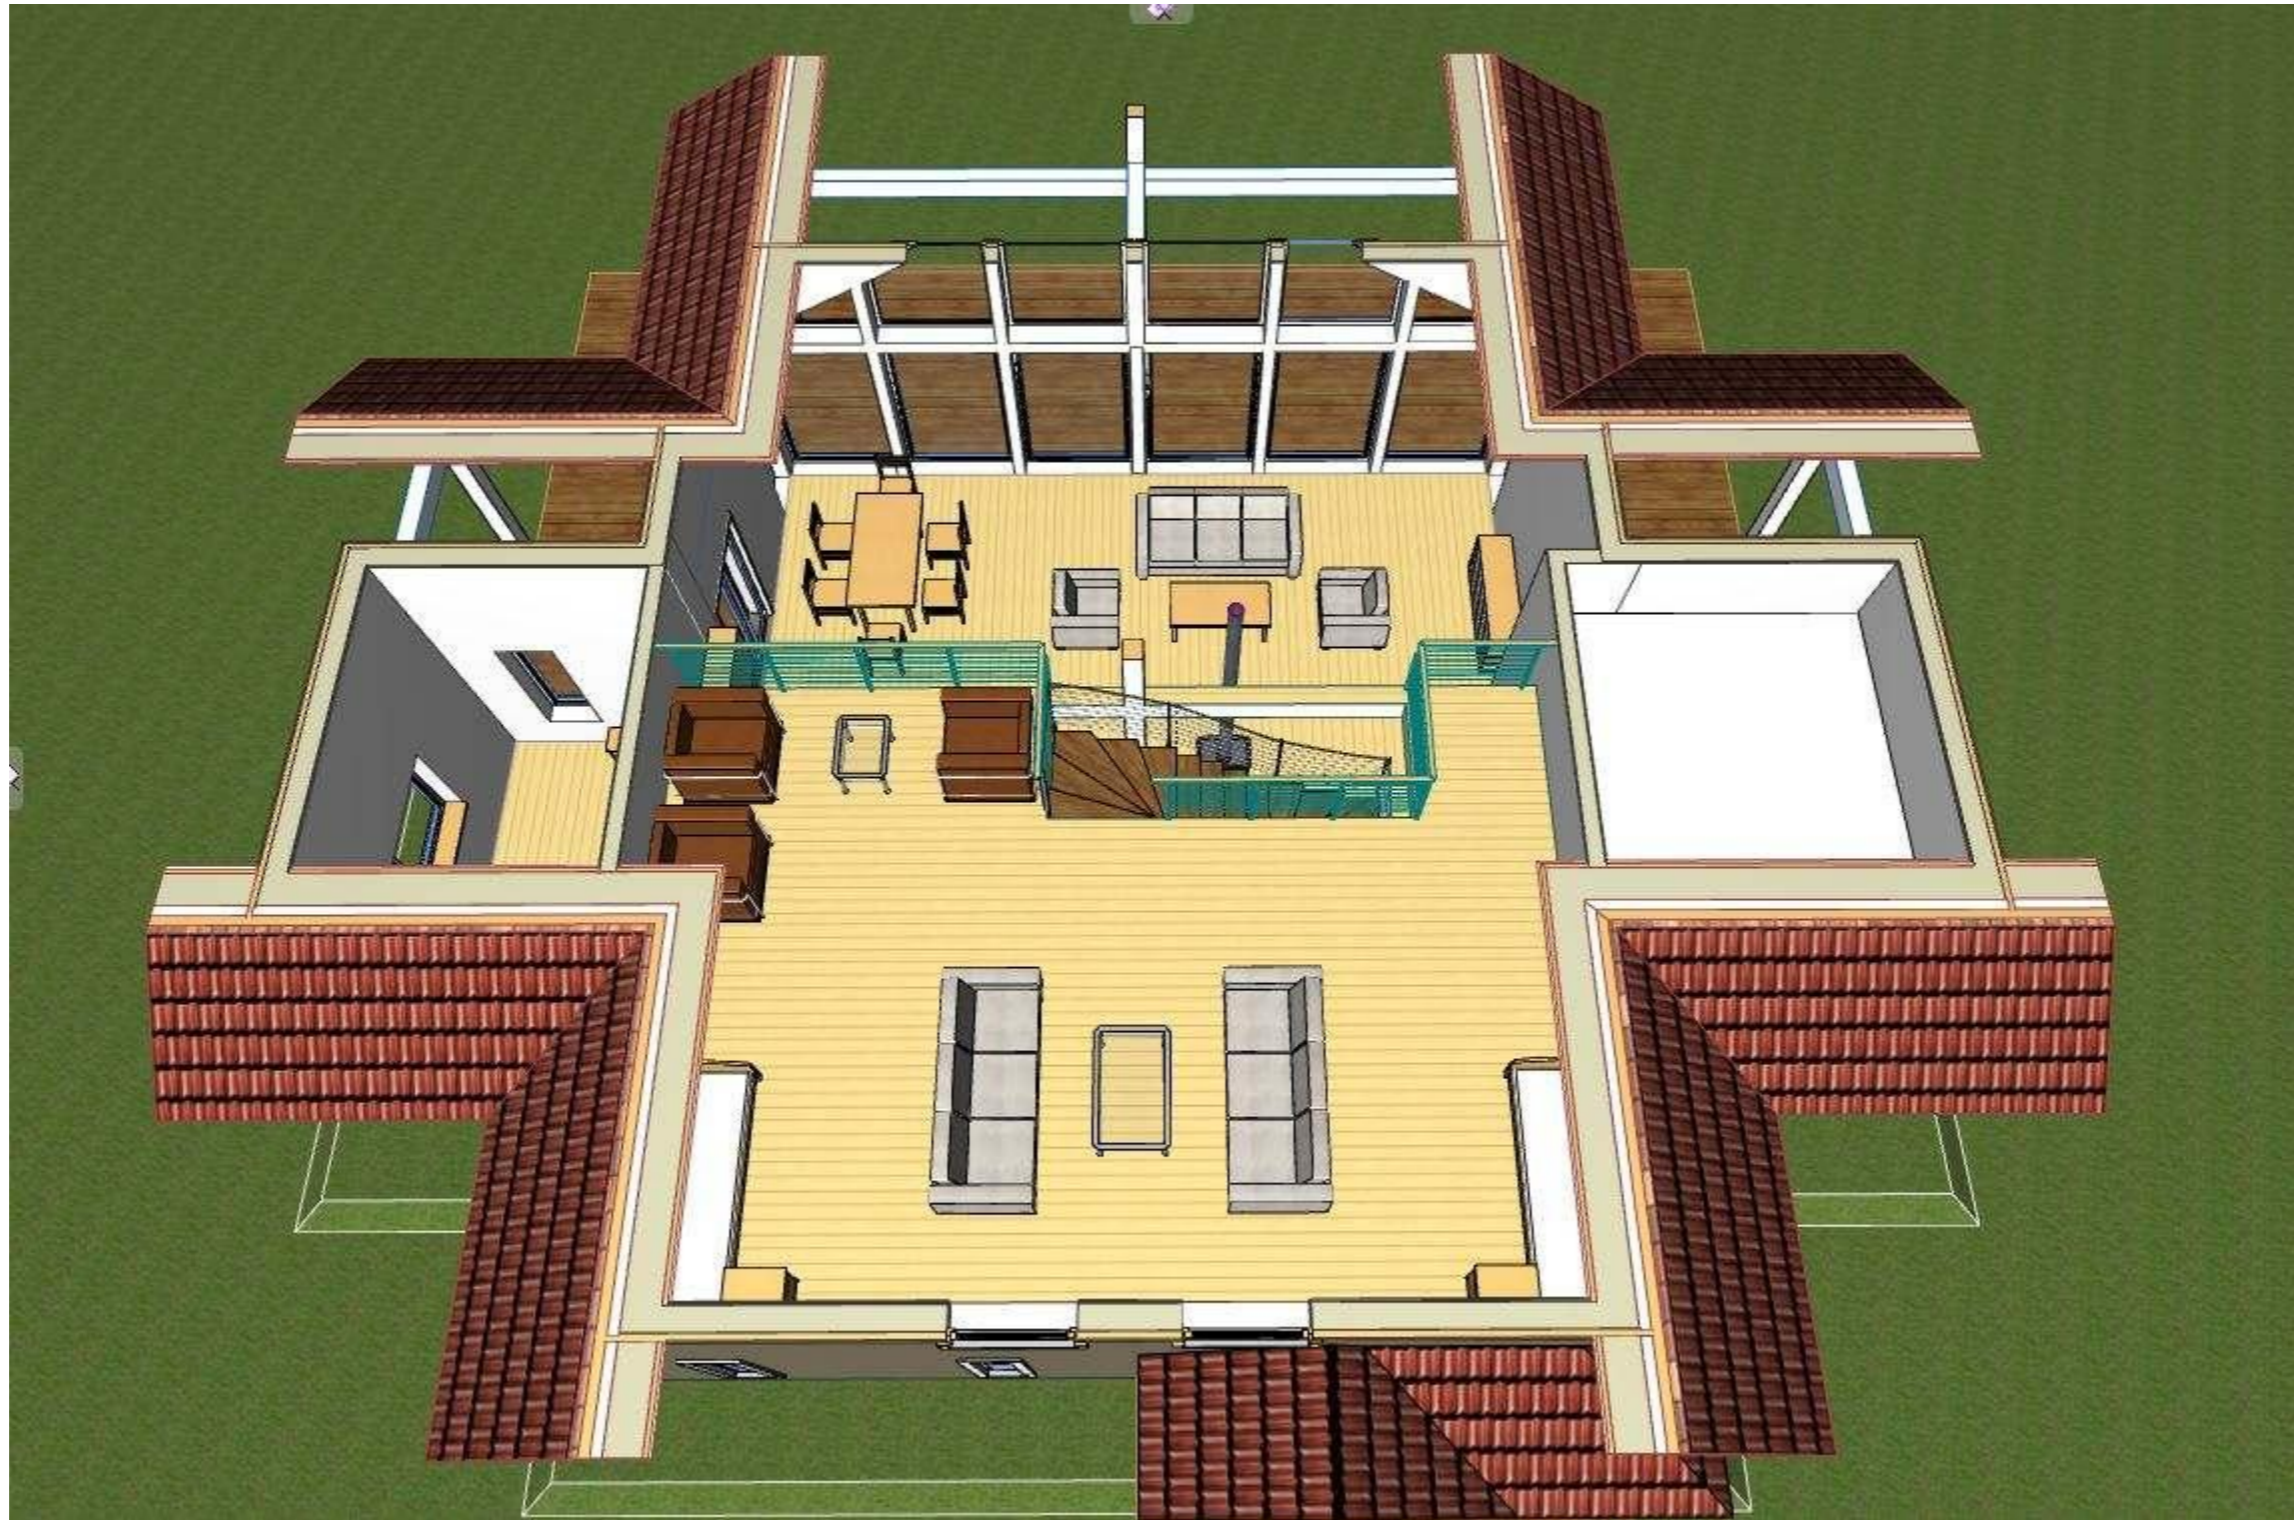

						Проект загородного жилого дома, д. Морье			
Изм.	Кол.уч.	Лист	№Док.	Подп.	Дата	3D сечение 2	Стадия	Лист	Листов
Арх.		Ваганов Н.			3.8.14		П	16	







