



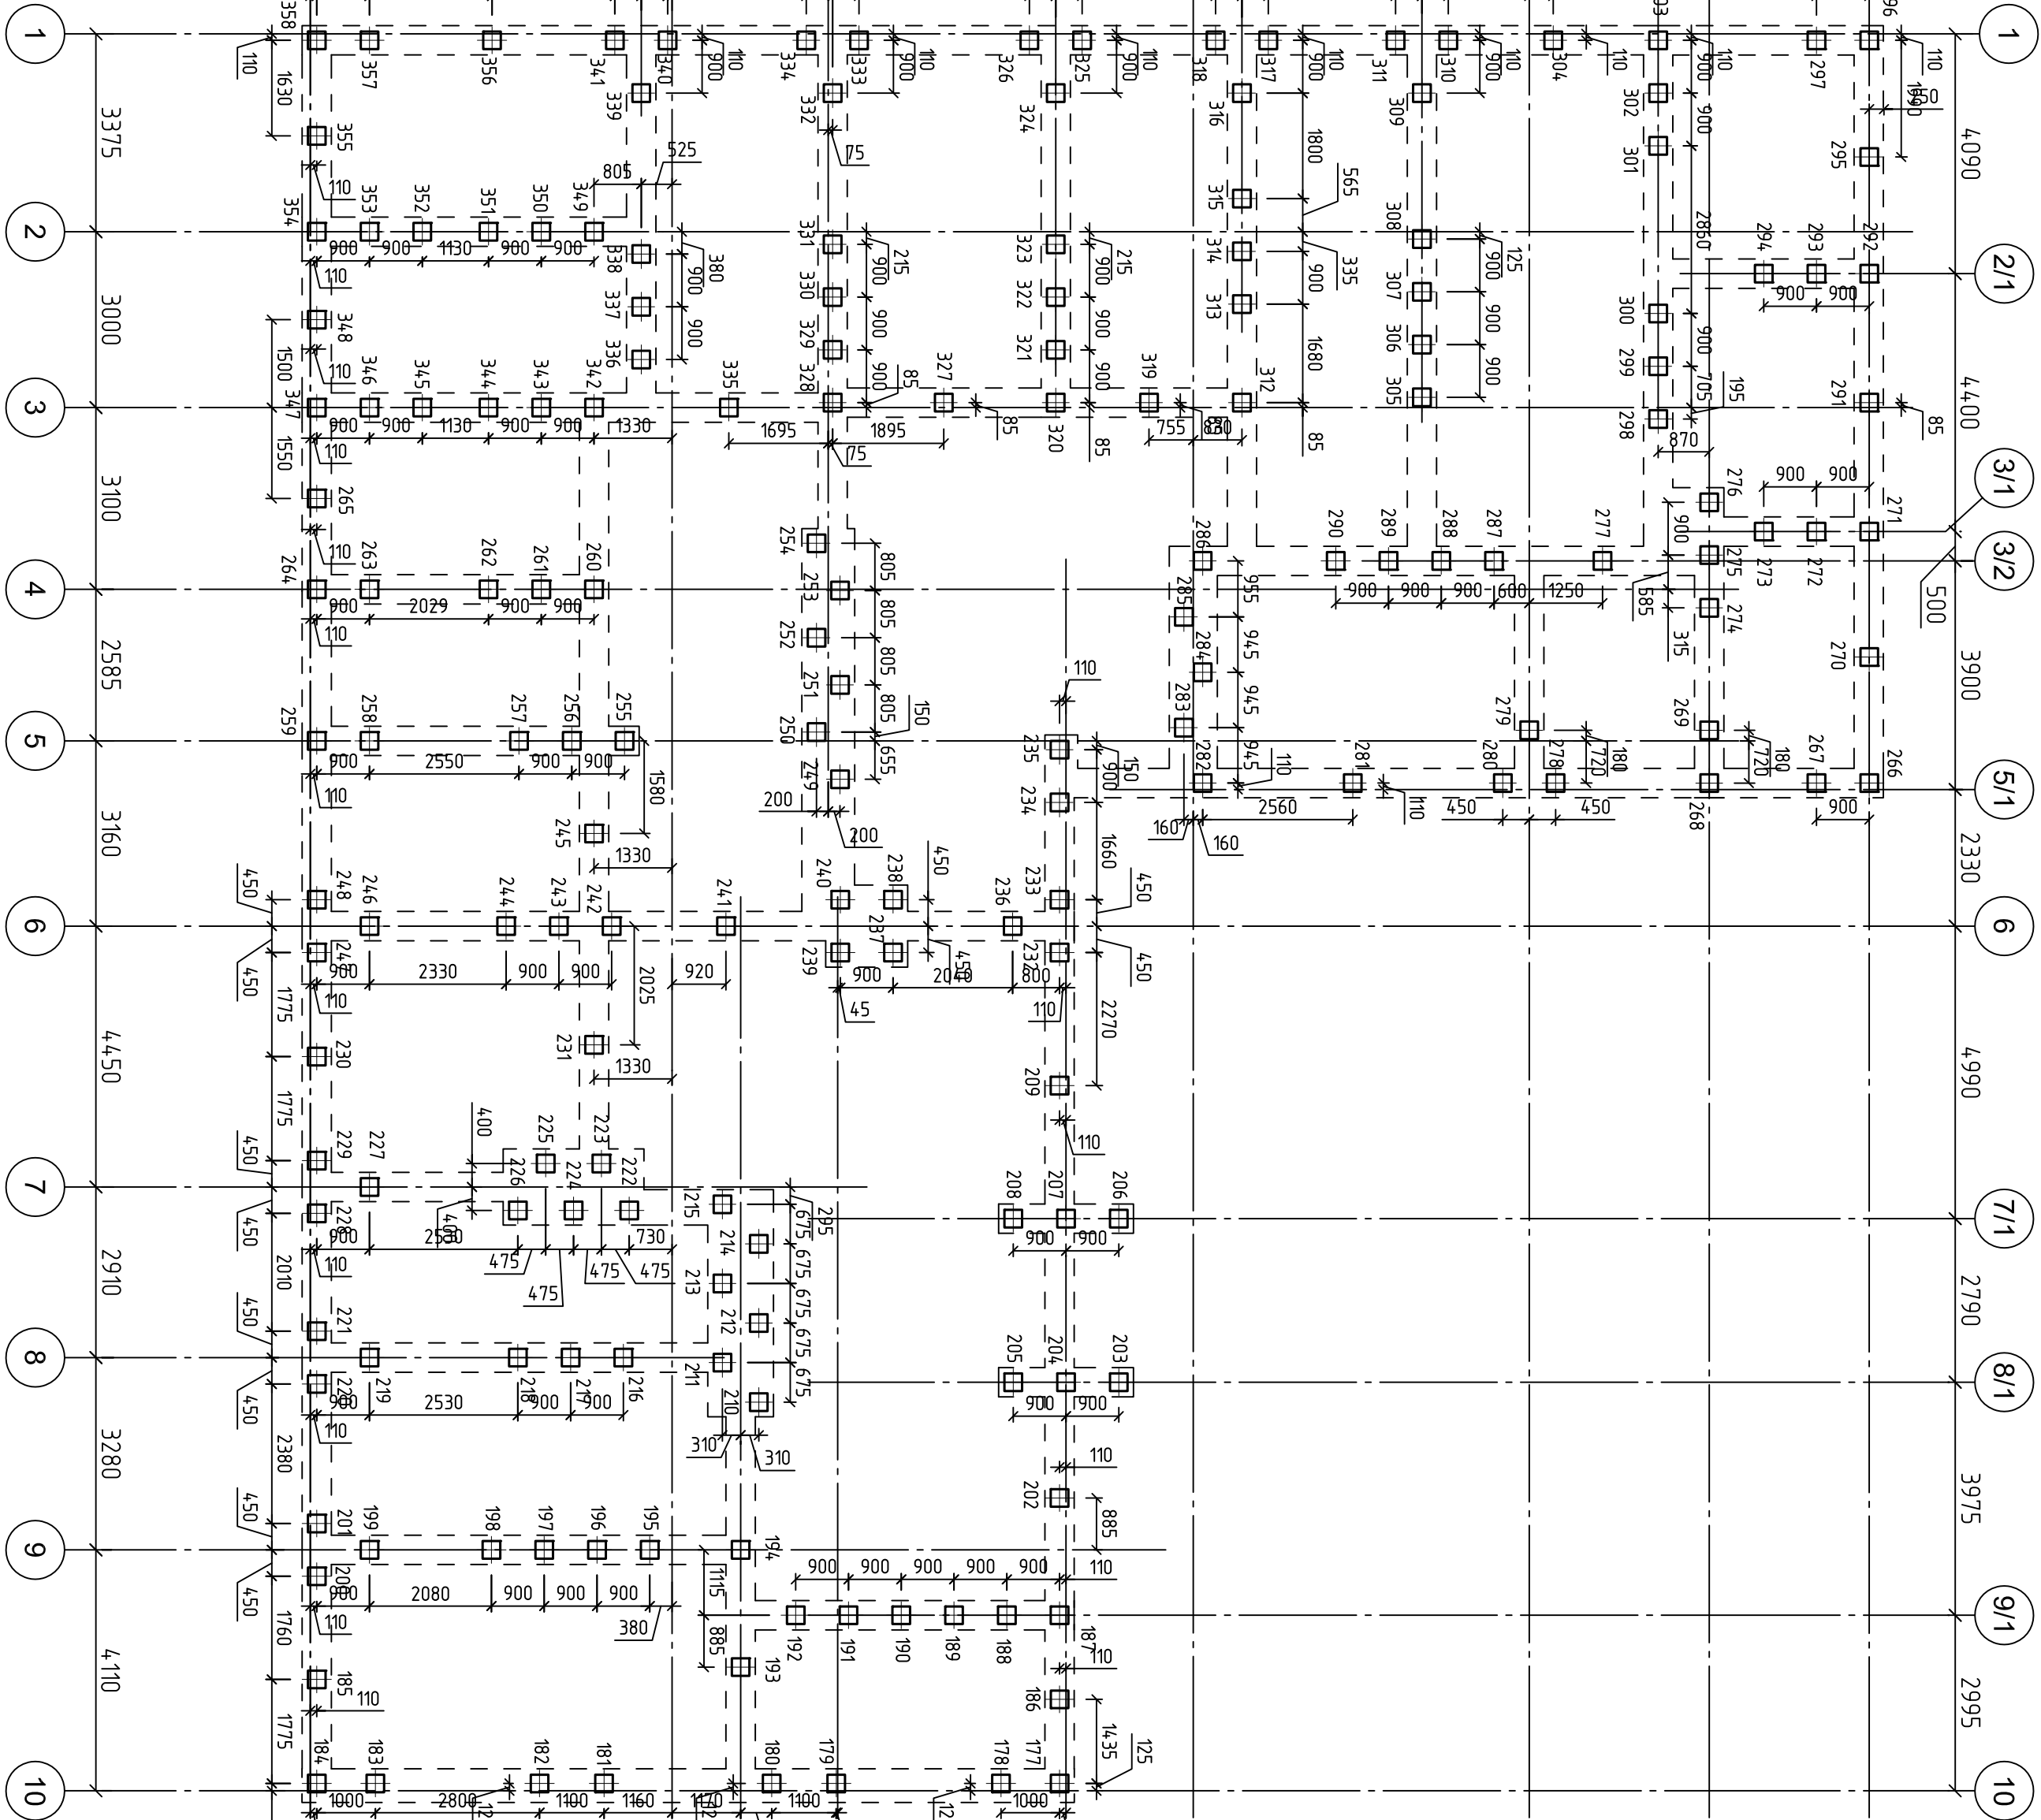

SD-08, 116-2014 - КЖ			
/Ленинградская область, Всеволожский район, МО "Агалатовское сельское поселение", пос. Касимово. Малоэтажный жилой комплекс "Цветы"			
Изм/Концн	Лист	N док.	Подпись Дата
ГИП	Малинский	100	09.04.14
Ра.зр.д.			
Проб			
Н. контрл	Малинский	100	
План с/об в осях 1-10/A-K		Р 2	
многоквартирный дом.		Лист Листов	
ООО"НАШ ПРОЕКТ"			

Поан сбаӯ в осях 11-23/А-Д

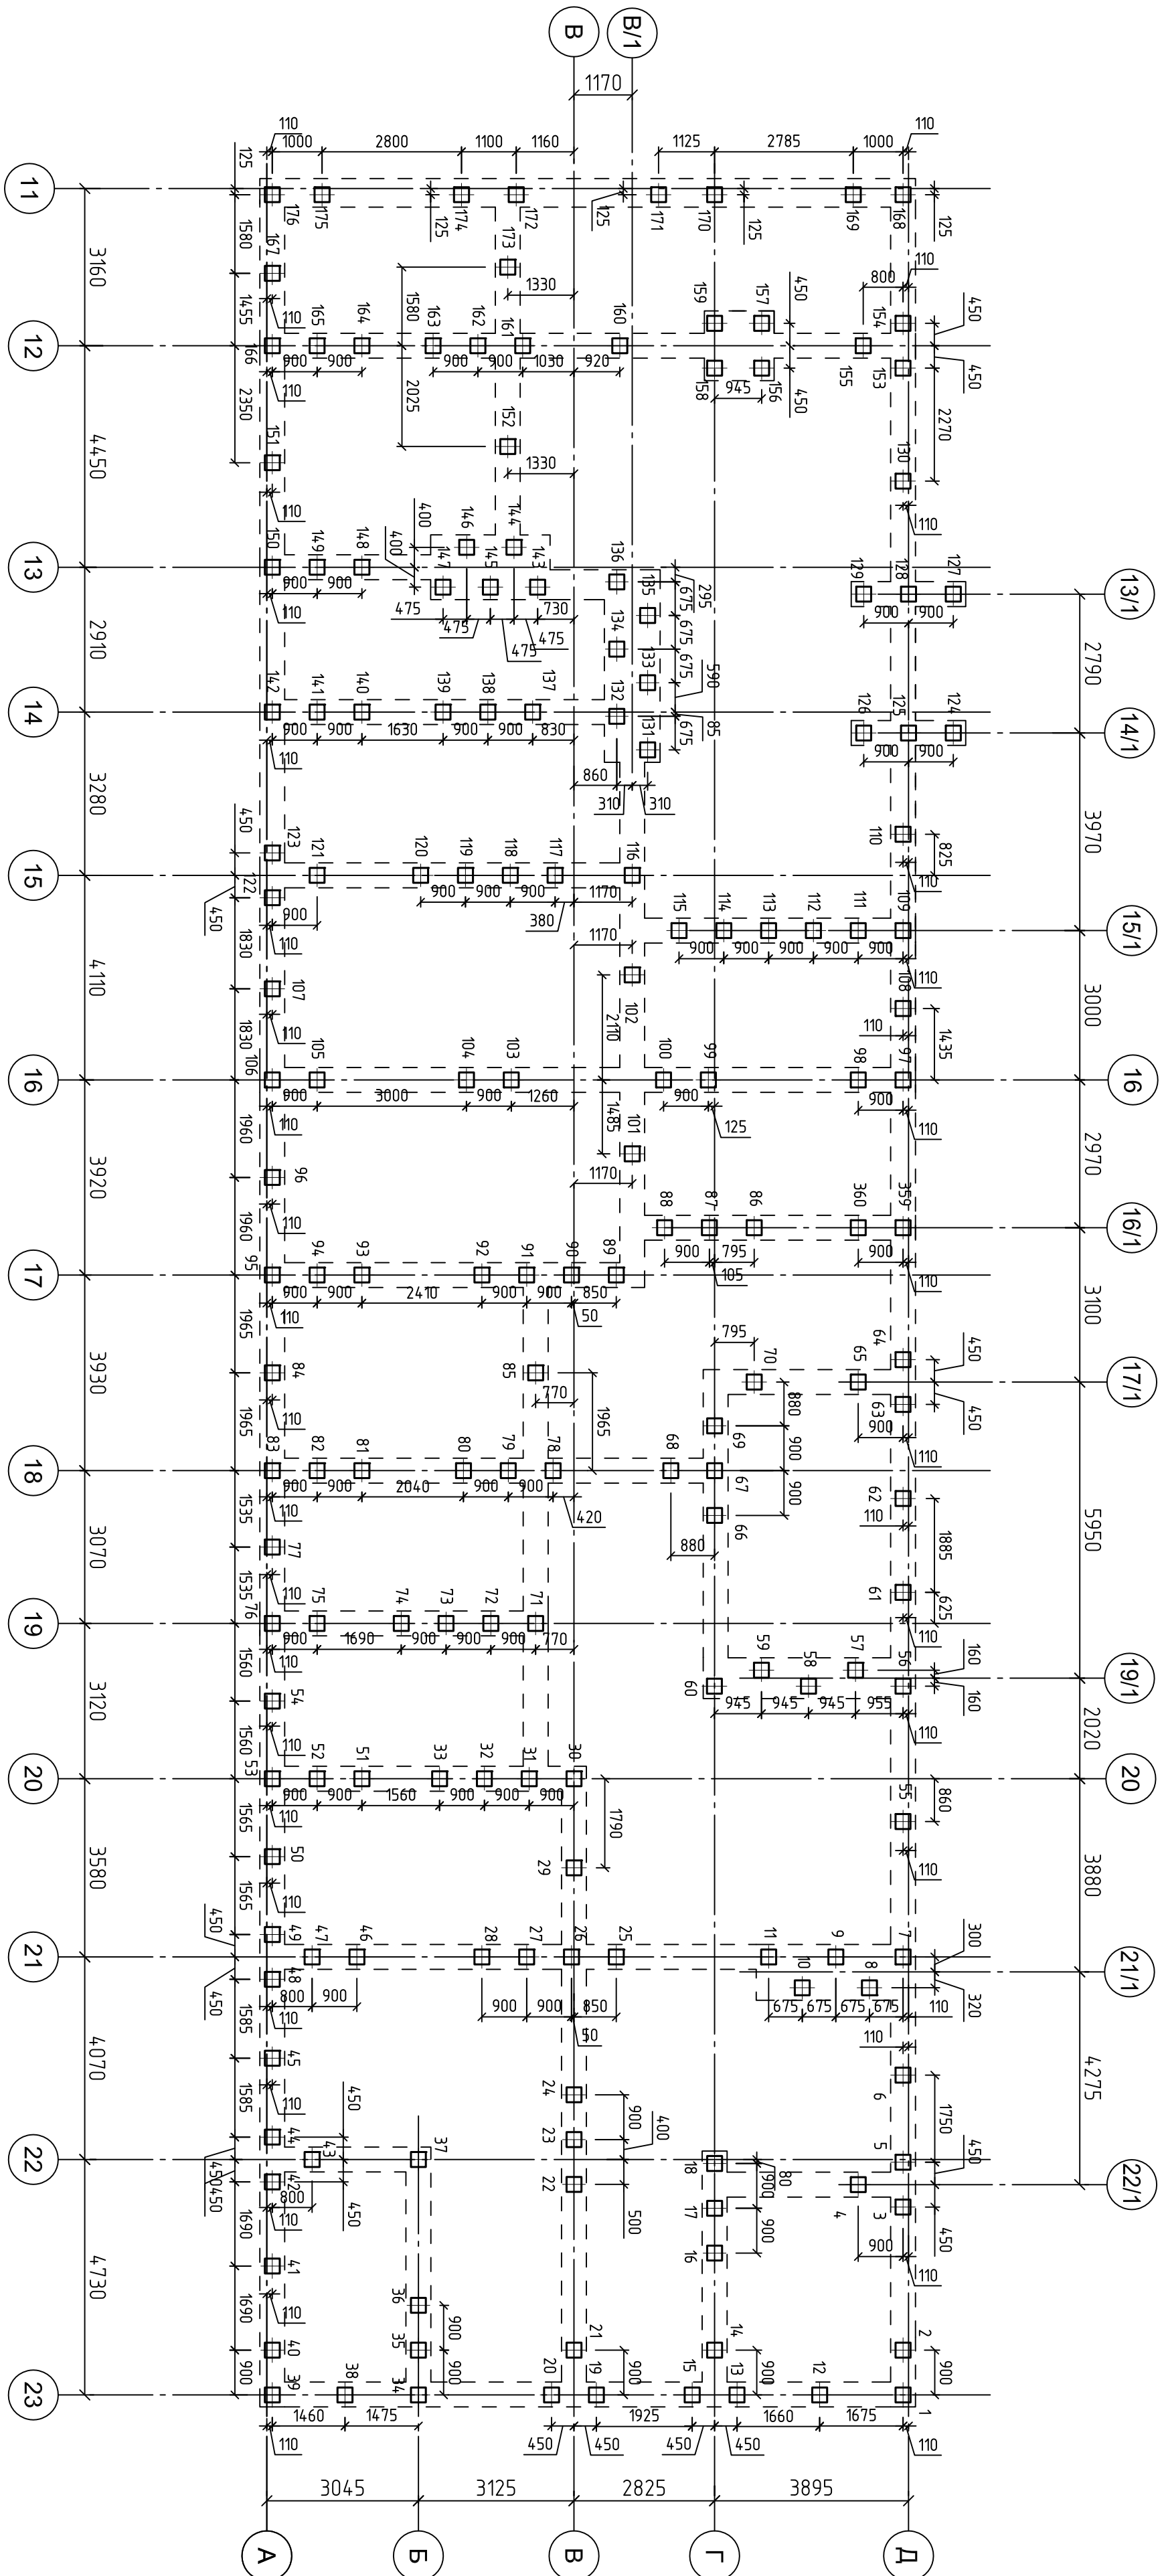

Τα δόγματα εἰσὶν

[illegible]


Условные обозначения.

Спецификация cbaṽ.

МАРКА, ПОЗИЦ.	ОБОЗНАЧЕНИЕ	НАИМЕНОВАНИЕ	КОЛ.	МАССА ЕД., кг	ПРИМЕ- ЧАНИЕ
С70-30-6	сер. 1.011.1-10	Сбоя С70.30-6	360		



[illegible]

			Согласовано			
		Взам.инф. N				

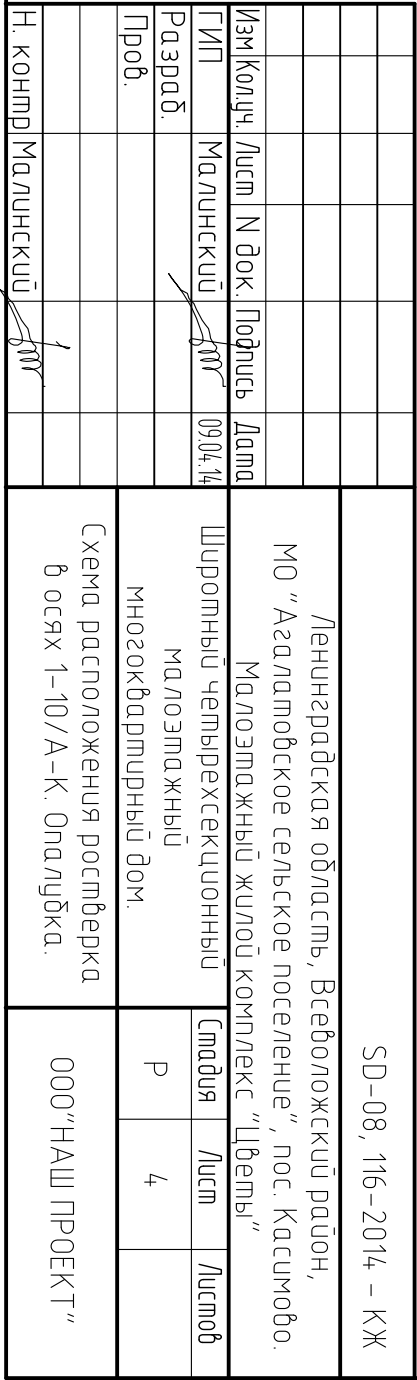

формат A2

Схема расположения ростберка в осях 11-23/А-Д

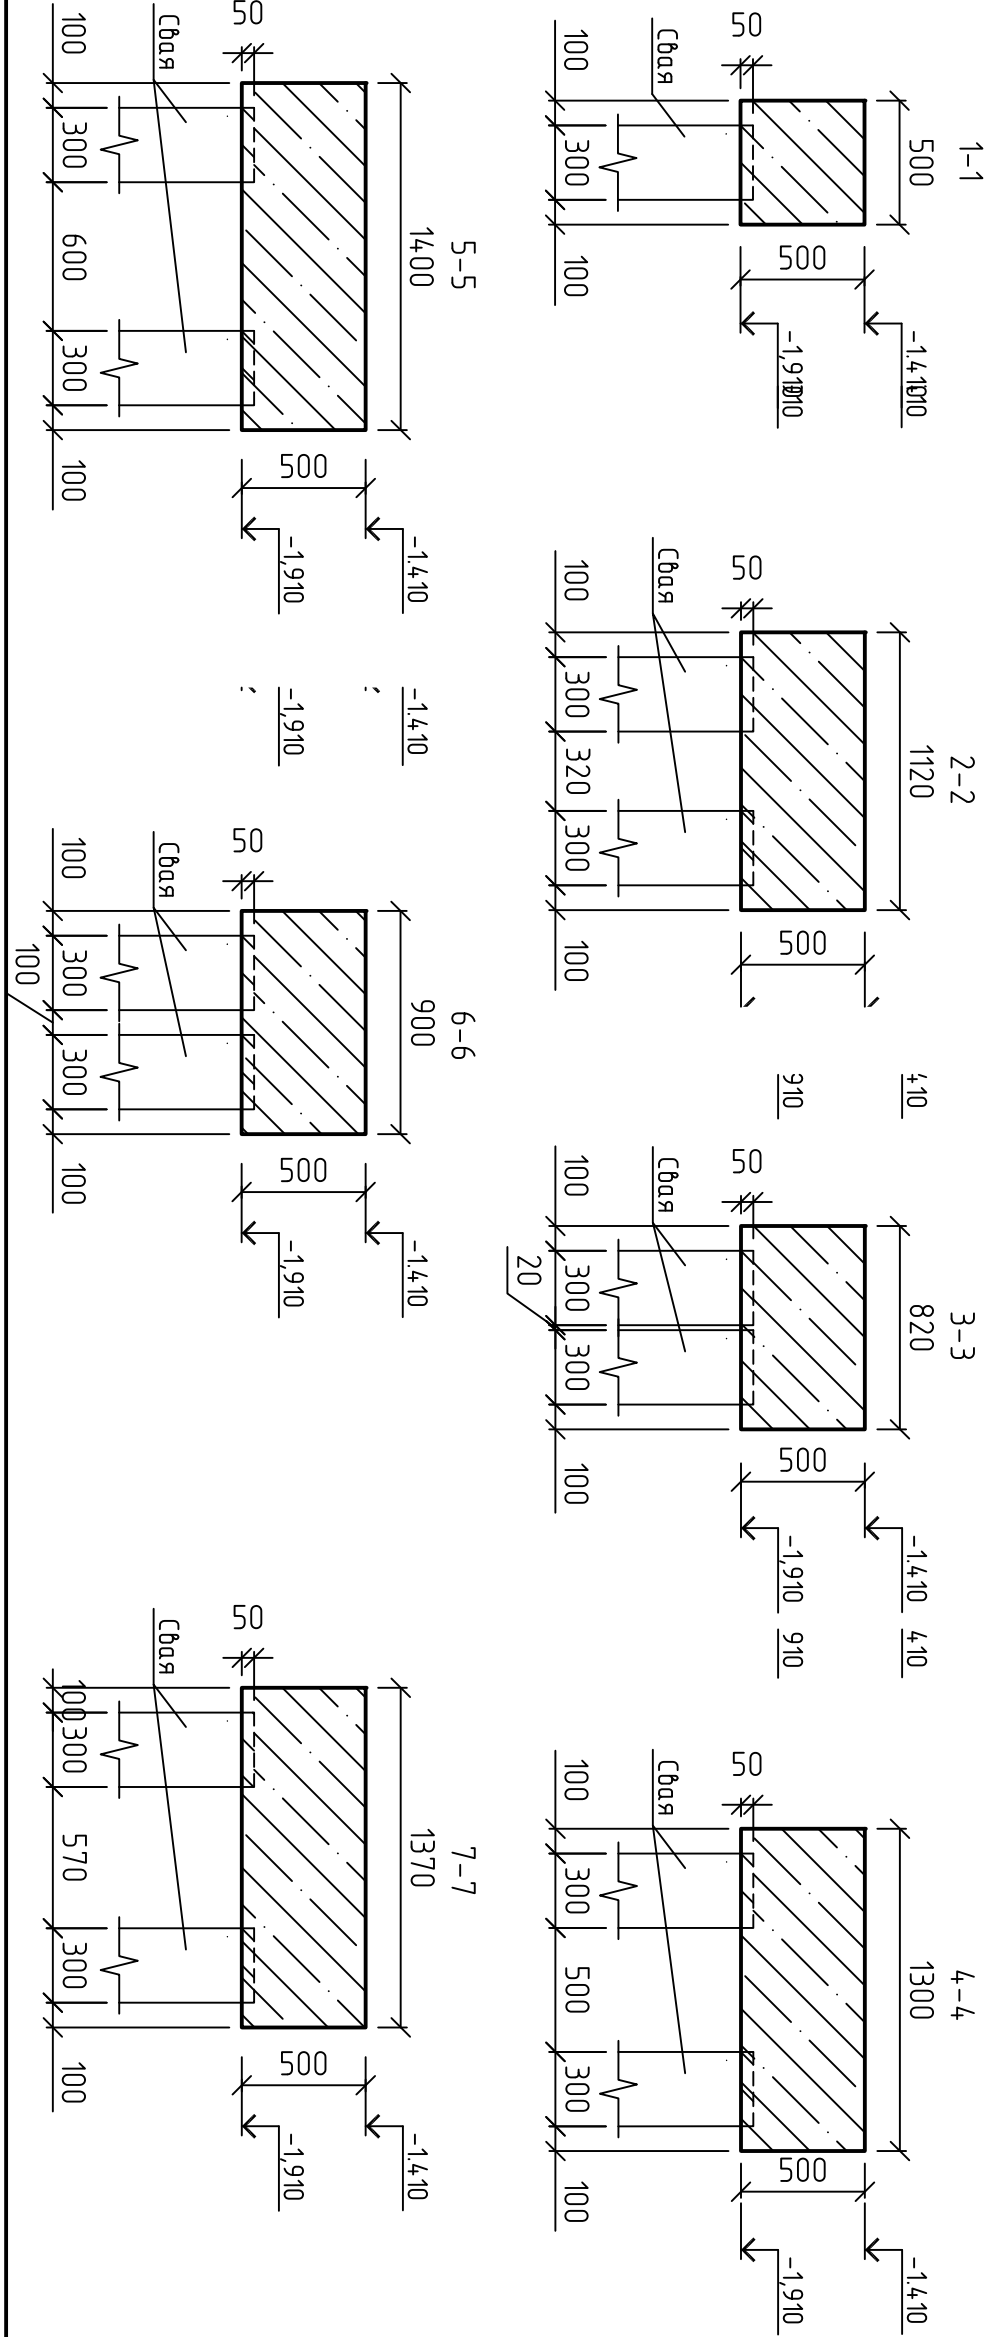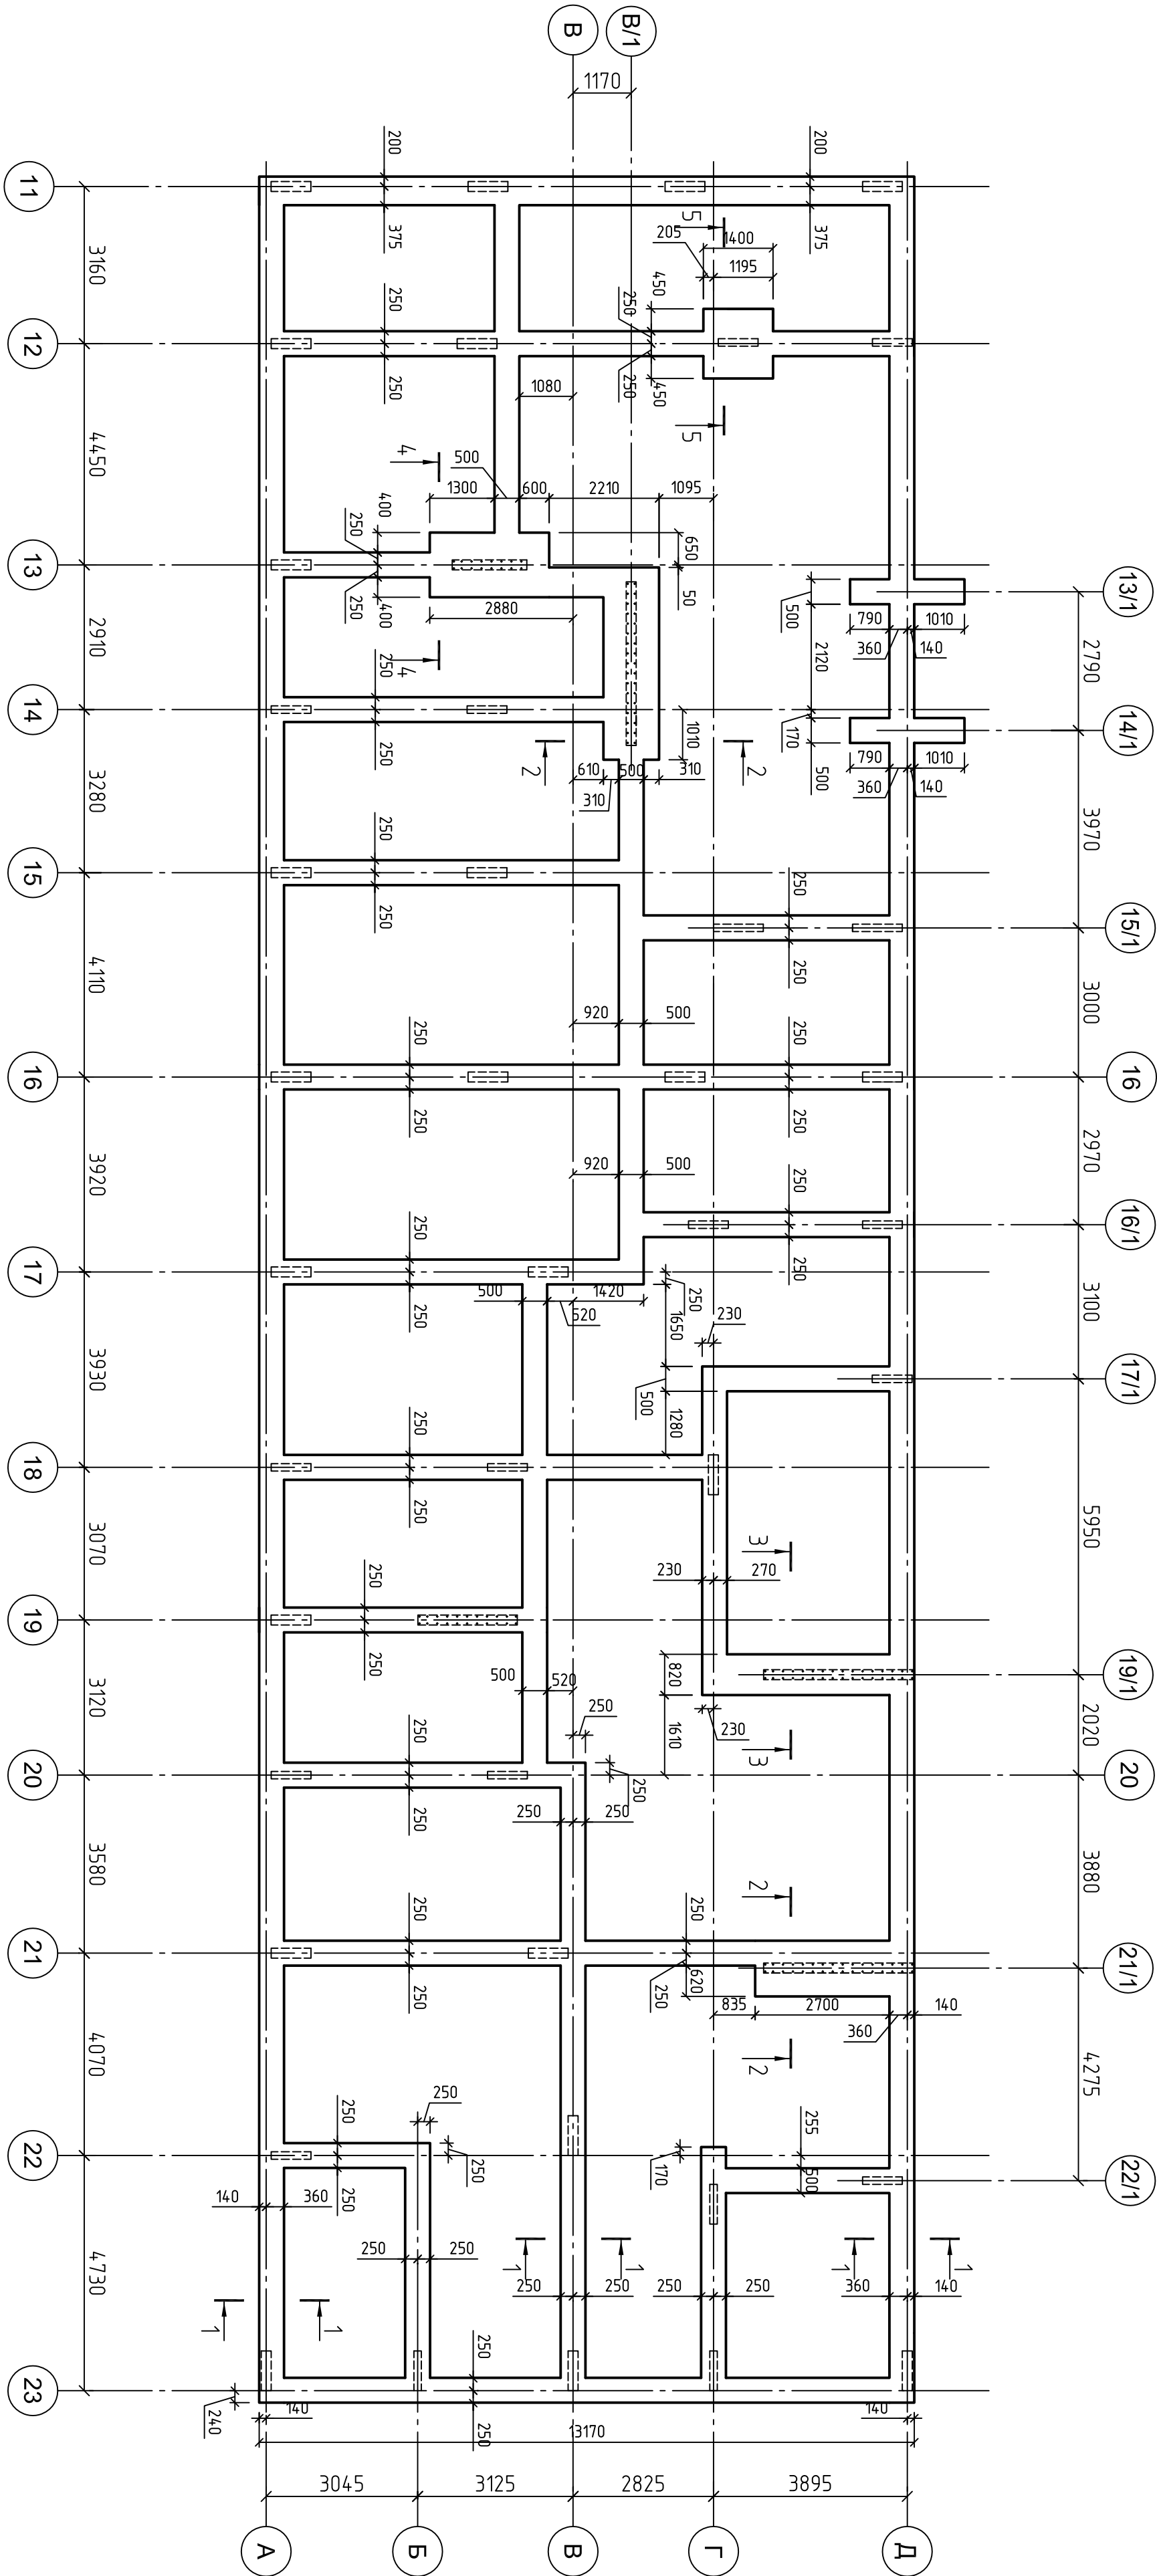

SD-08, 116-2014 - КЖ									
МО "Аглатовское сельское поселение", пос. Касимово.									
Малоземный жилой комплекс "Цвета"									
Широтный четырехсекционный многоквартирный дом									
Схема расположения ростберка в осях 11-23/А-Д									
000"НАШ ПРОЕКТ"									






Выпуск В1 под стену
Ст1 (800x200 мм)

Выпуск В2 под стену
Ст2 (800x150 мм)


Выпуск ВЗ под стену
СМЗ (1000x150 мм)

Выпуск В₄ под стену
Ст4 (1200х200 мм)

Выпуск В5 под стену
СМ5 (1500x200 мм)

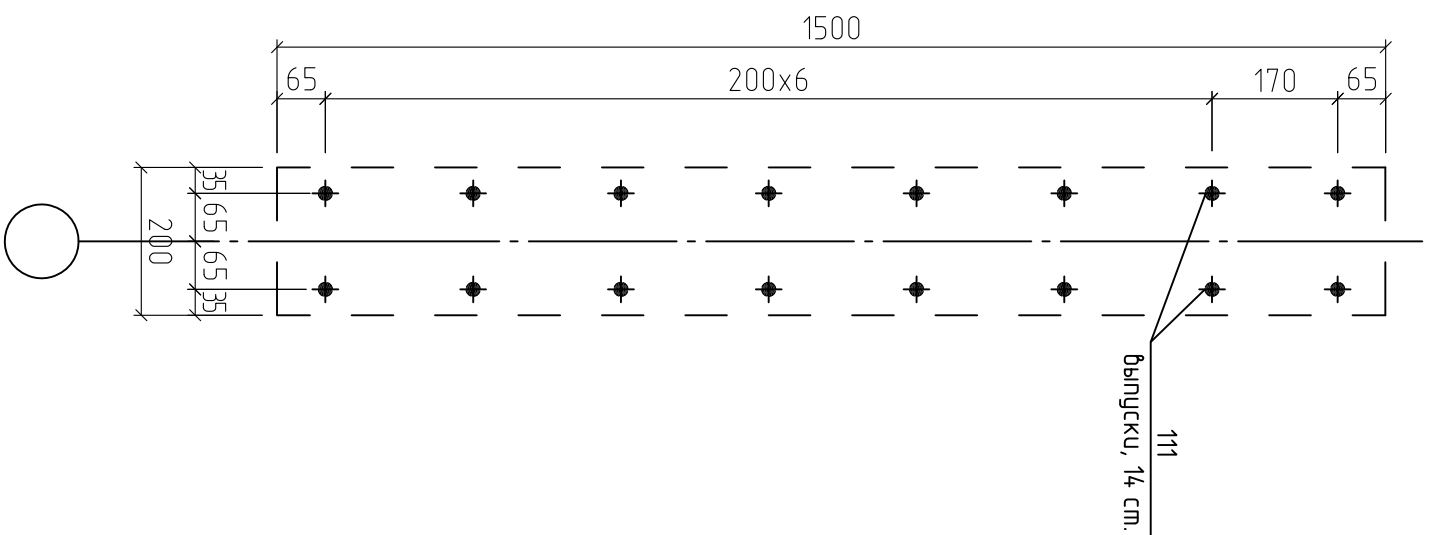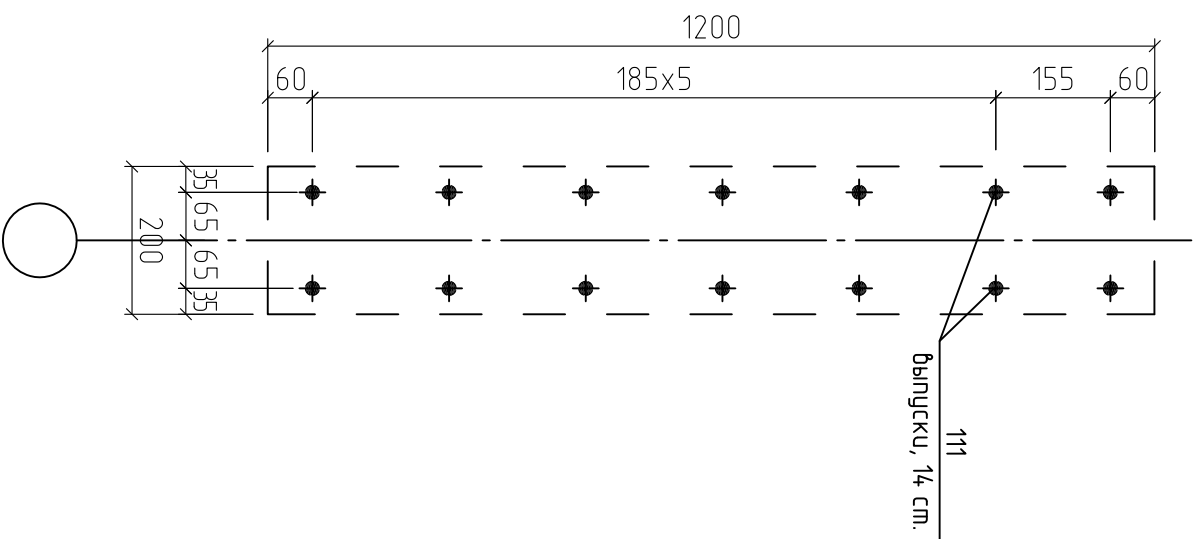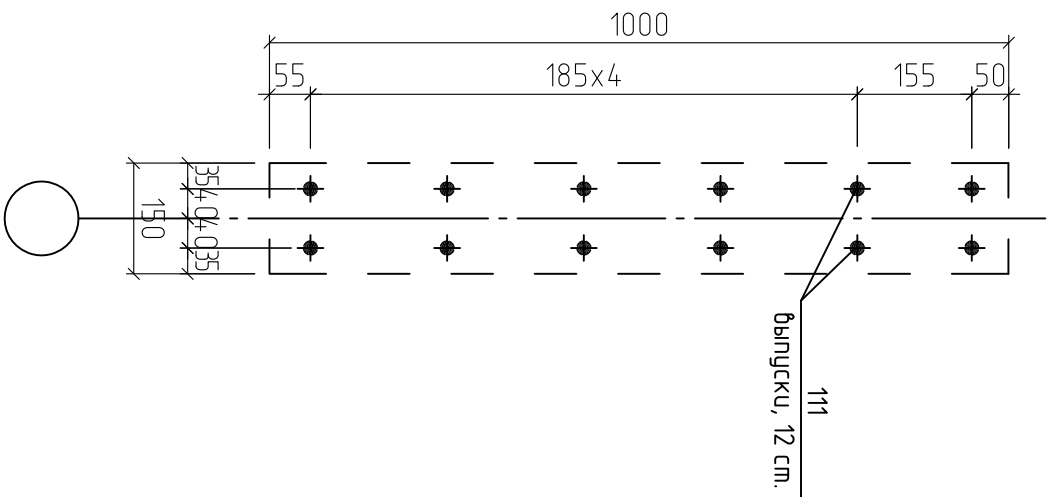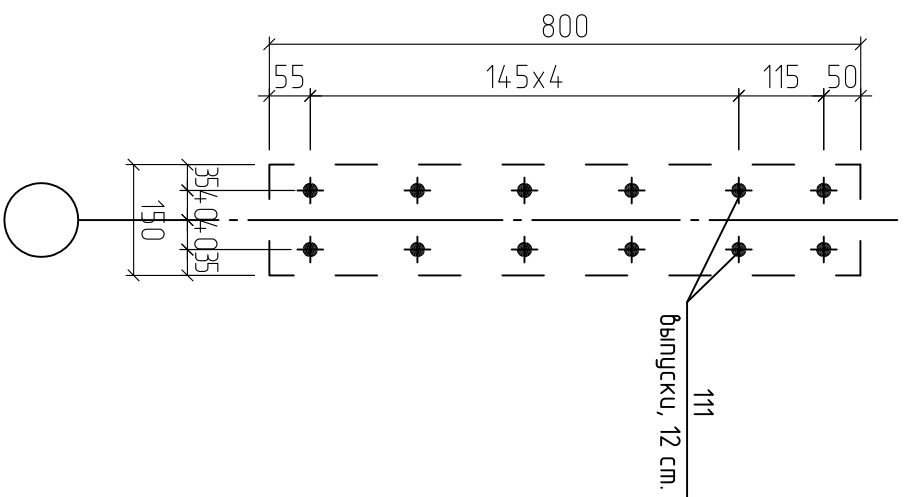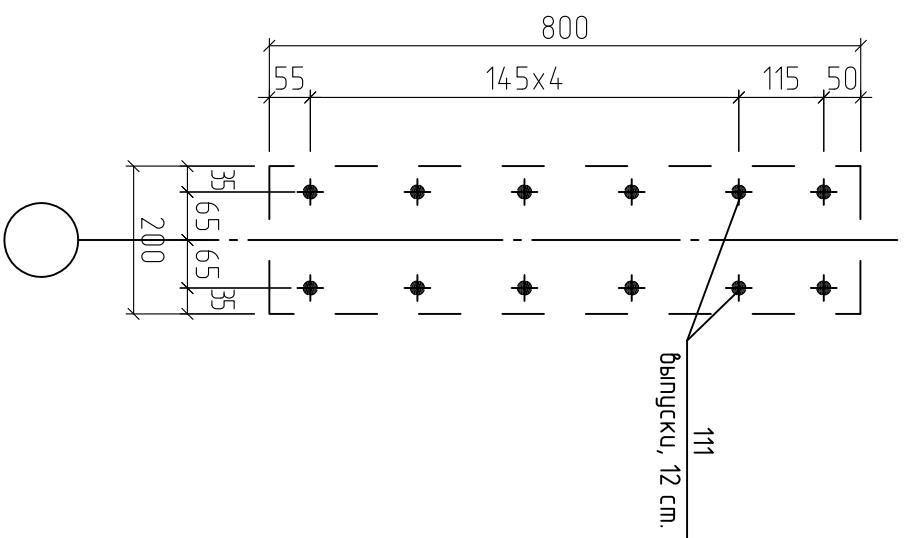



Выпускаю под стены длиной
более 2000 мм

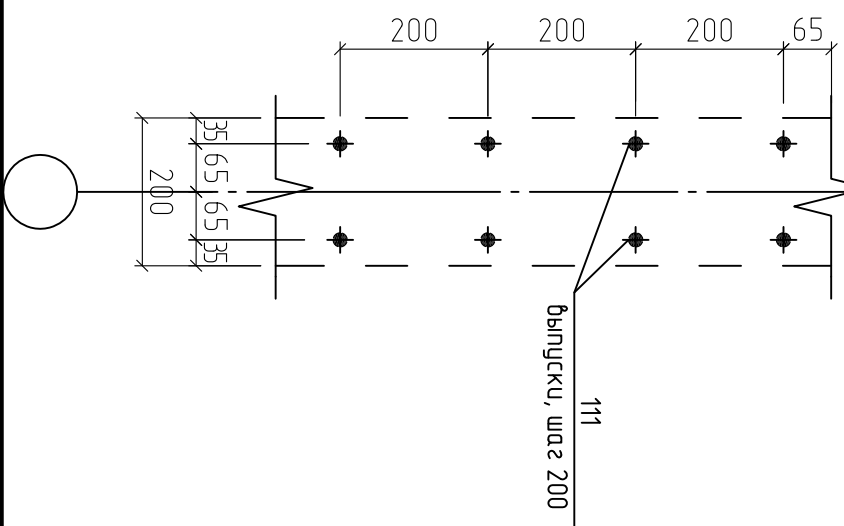


Привязку выпуска см. совместно с л. 9, 10.

[illegible]

			Согласовано			
		Взам.инв. N				

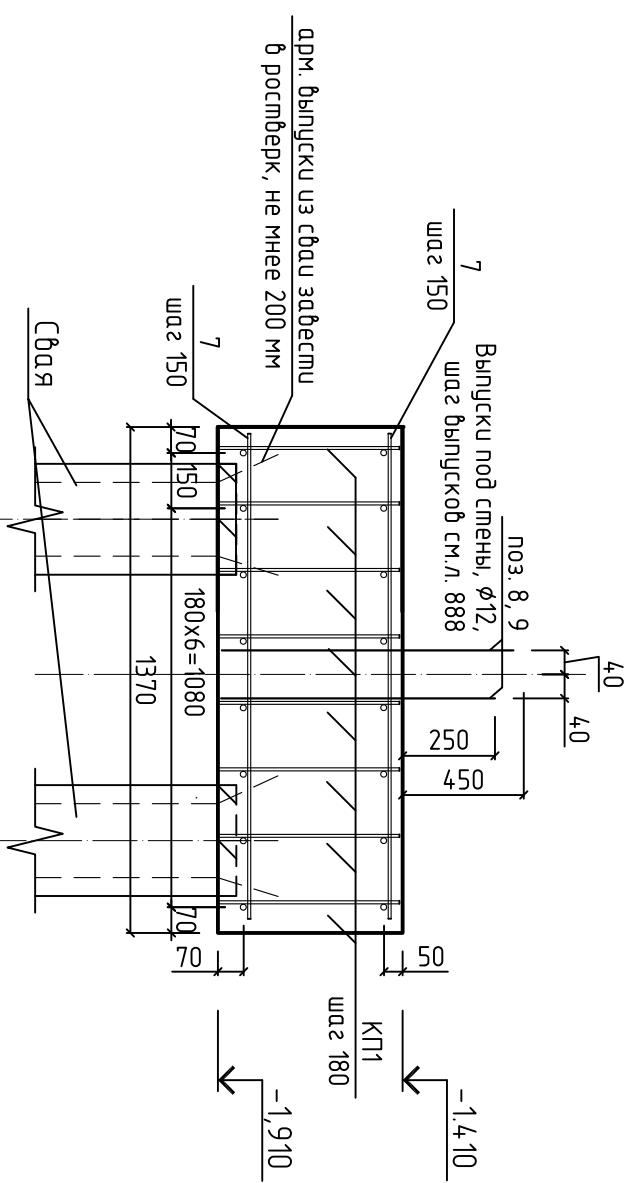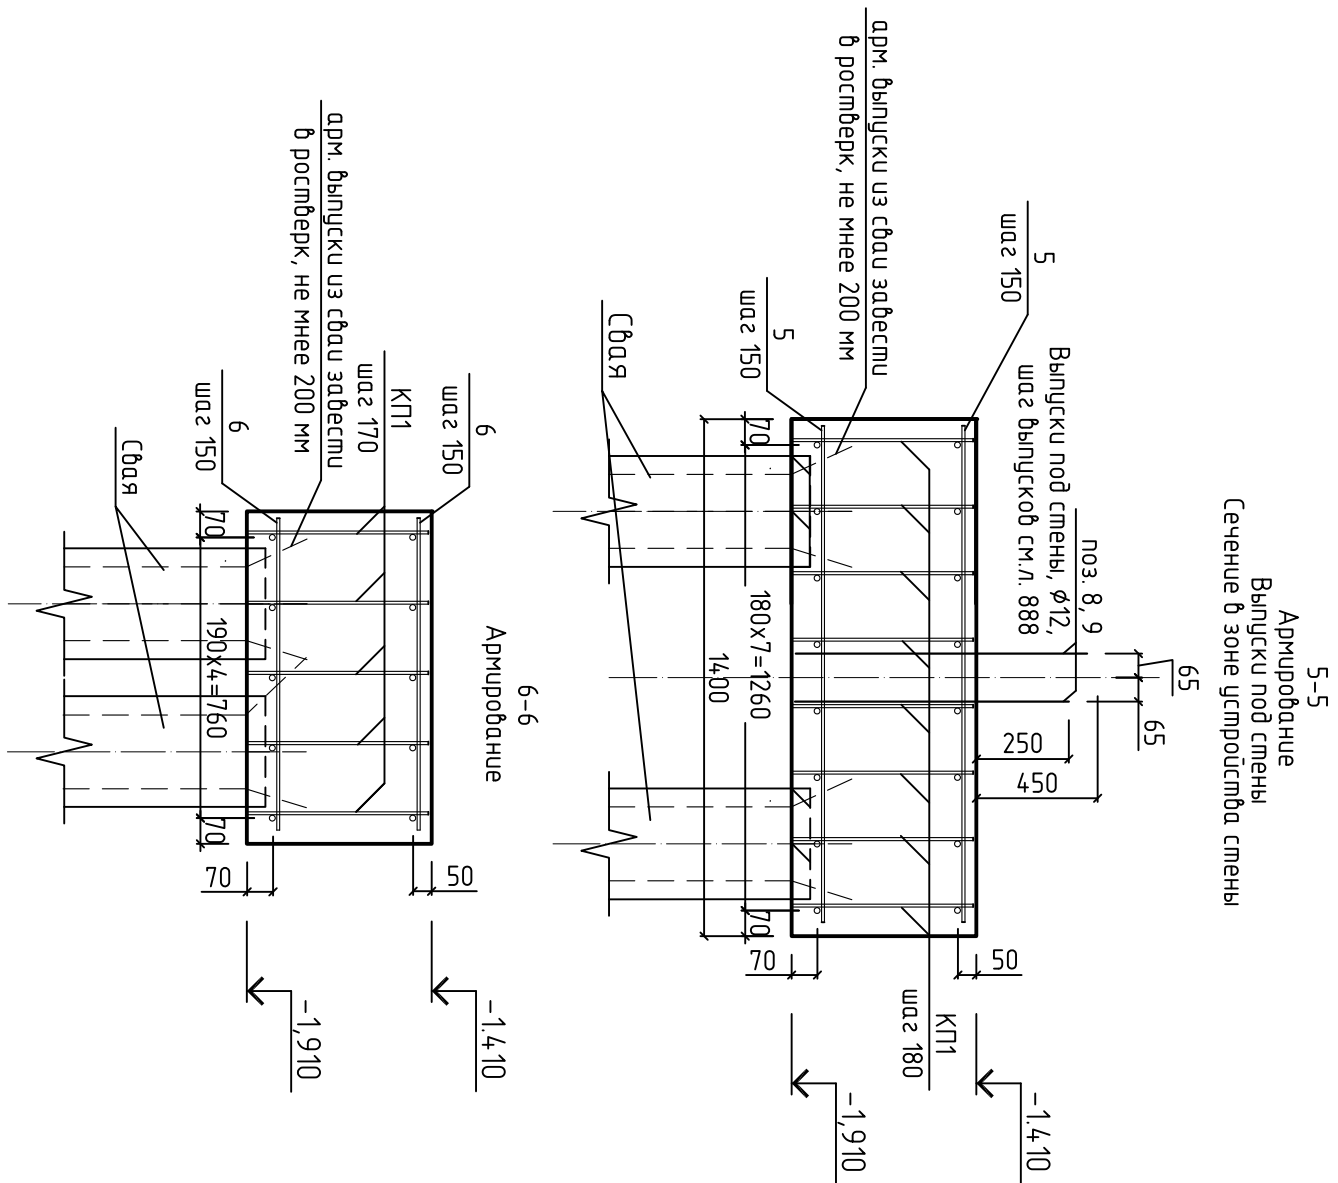


Спецификация материала/об на ростберк					
Поз.	Обозначение	Наименование	Кол. шт	Масса ед.кг	Примечание
		Ведомость элементов			
1	ГОСТ 5781-82	ø 10 AIII L=450	5800	0.28	1624.0
2		ø 12 AIII L=1070	142	0.95	134.9
3		ø 12 AIII L=770	92	0.69	63.48
4		ø 12 AIII L=1250	68	1.11	75.48
5		ø 12 AIII L=1350	44	1.20	52.8
6		ø 12 AIII L=850	88	0.76	66.88
7		ø 12 AIII L=1320	20	1.17	23.4
8		ø 12 AIII L=750	595	0.67	398.65
9		ø 12 AIII L=950	595	0.855	508.725
КП-1		Каркас плоский КП-1	440	14.01	6164.4
		Детали			
		Каркас КП1			
а	ГОСТ 5781-82	ø 12 AIII L=5850	2	5.20	10.4
б		ø 8 AI L=470	19	0.19	3.61
	ГОСТ 26633-91	Бетон кл. В22.5 W4 F50	1510		куб.м.

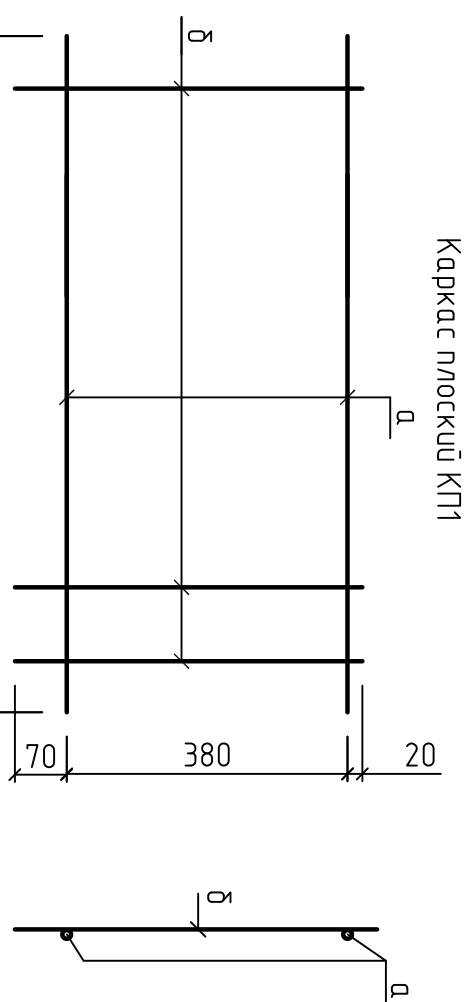

Сечения 1-1 4-4 замаркированы на л. 5			
Изм. Колуч.	Лист	№ док.	Подпись Дата
ГИП	Малюнский	<i>ММ</i>	09.04.14
Разраб.			
Пров.			
Н. контрл	Малюнский	<i>ММ</i>	
SD-08, 116-2014 - КЖ Ленинградская область, Всеволожский район, МО "Аглатовское сельское поселение", пос. Касимово. Малоэтажный жилой комплекс "Цубеты" Широтный четырехсекционный малоэтажный многоквартирный дом. Сечения 5-5 ... 7-7. Спецификация материалов на постфенк ООО "НАШ ПРОЕКТ"			
	Стация	Лист	Листов
	Р	8	

			Согласовано			
		Взам.инв. N				

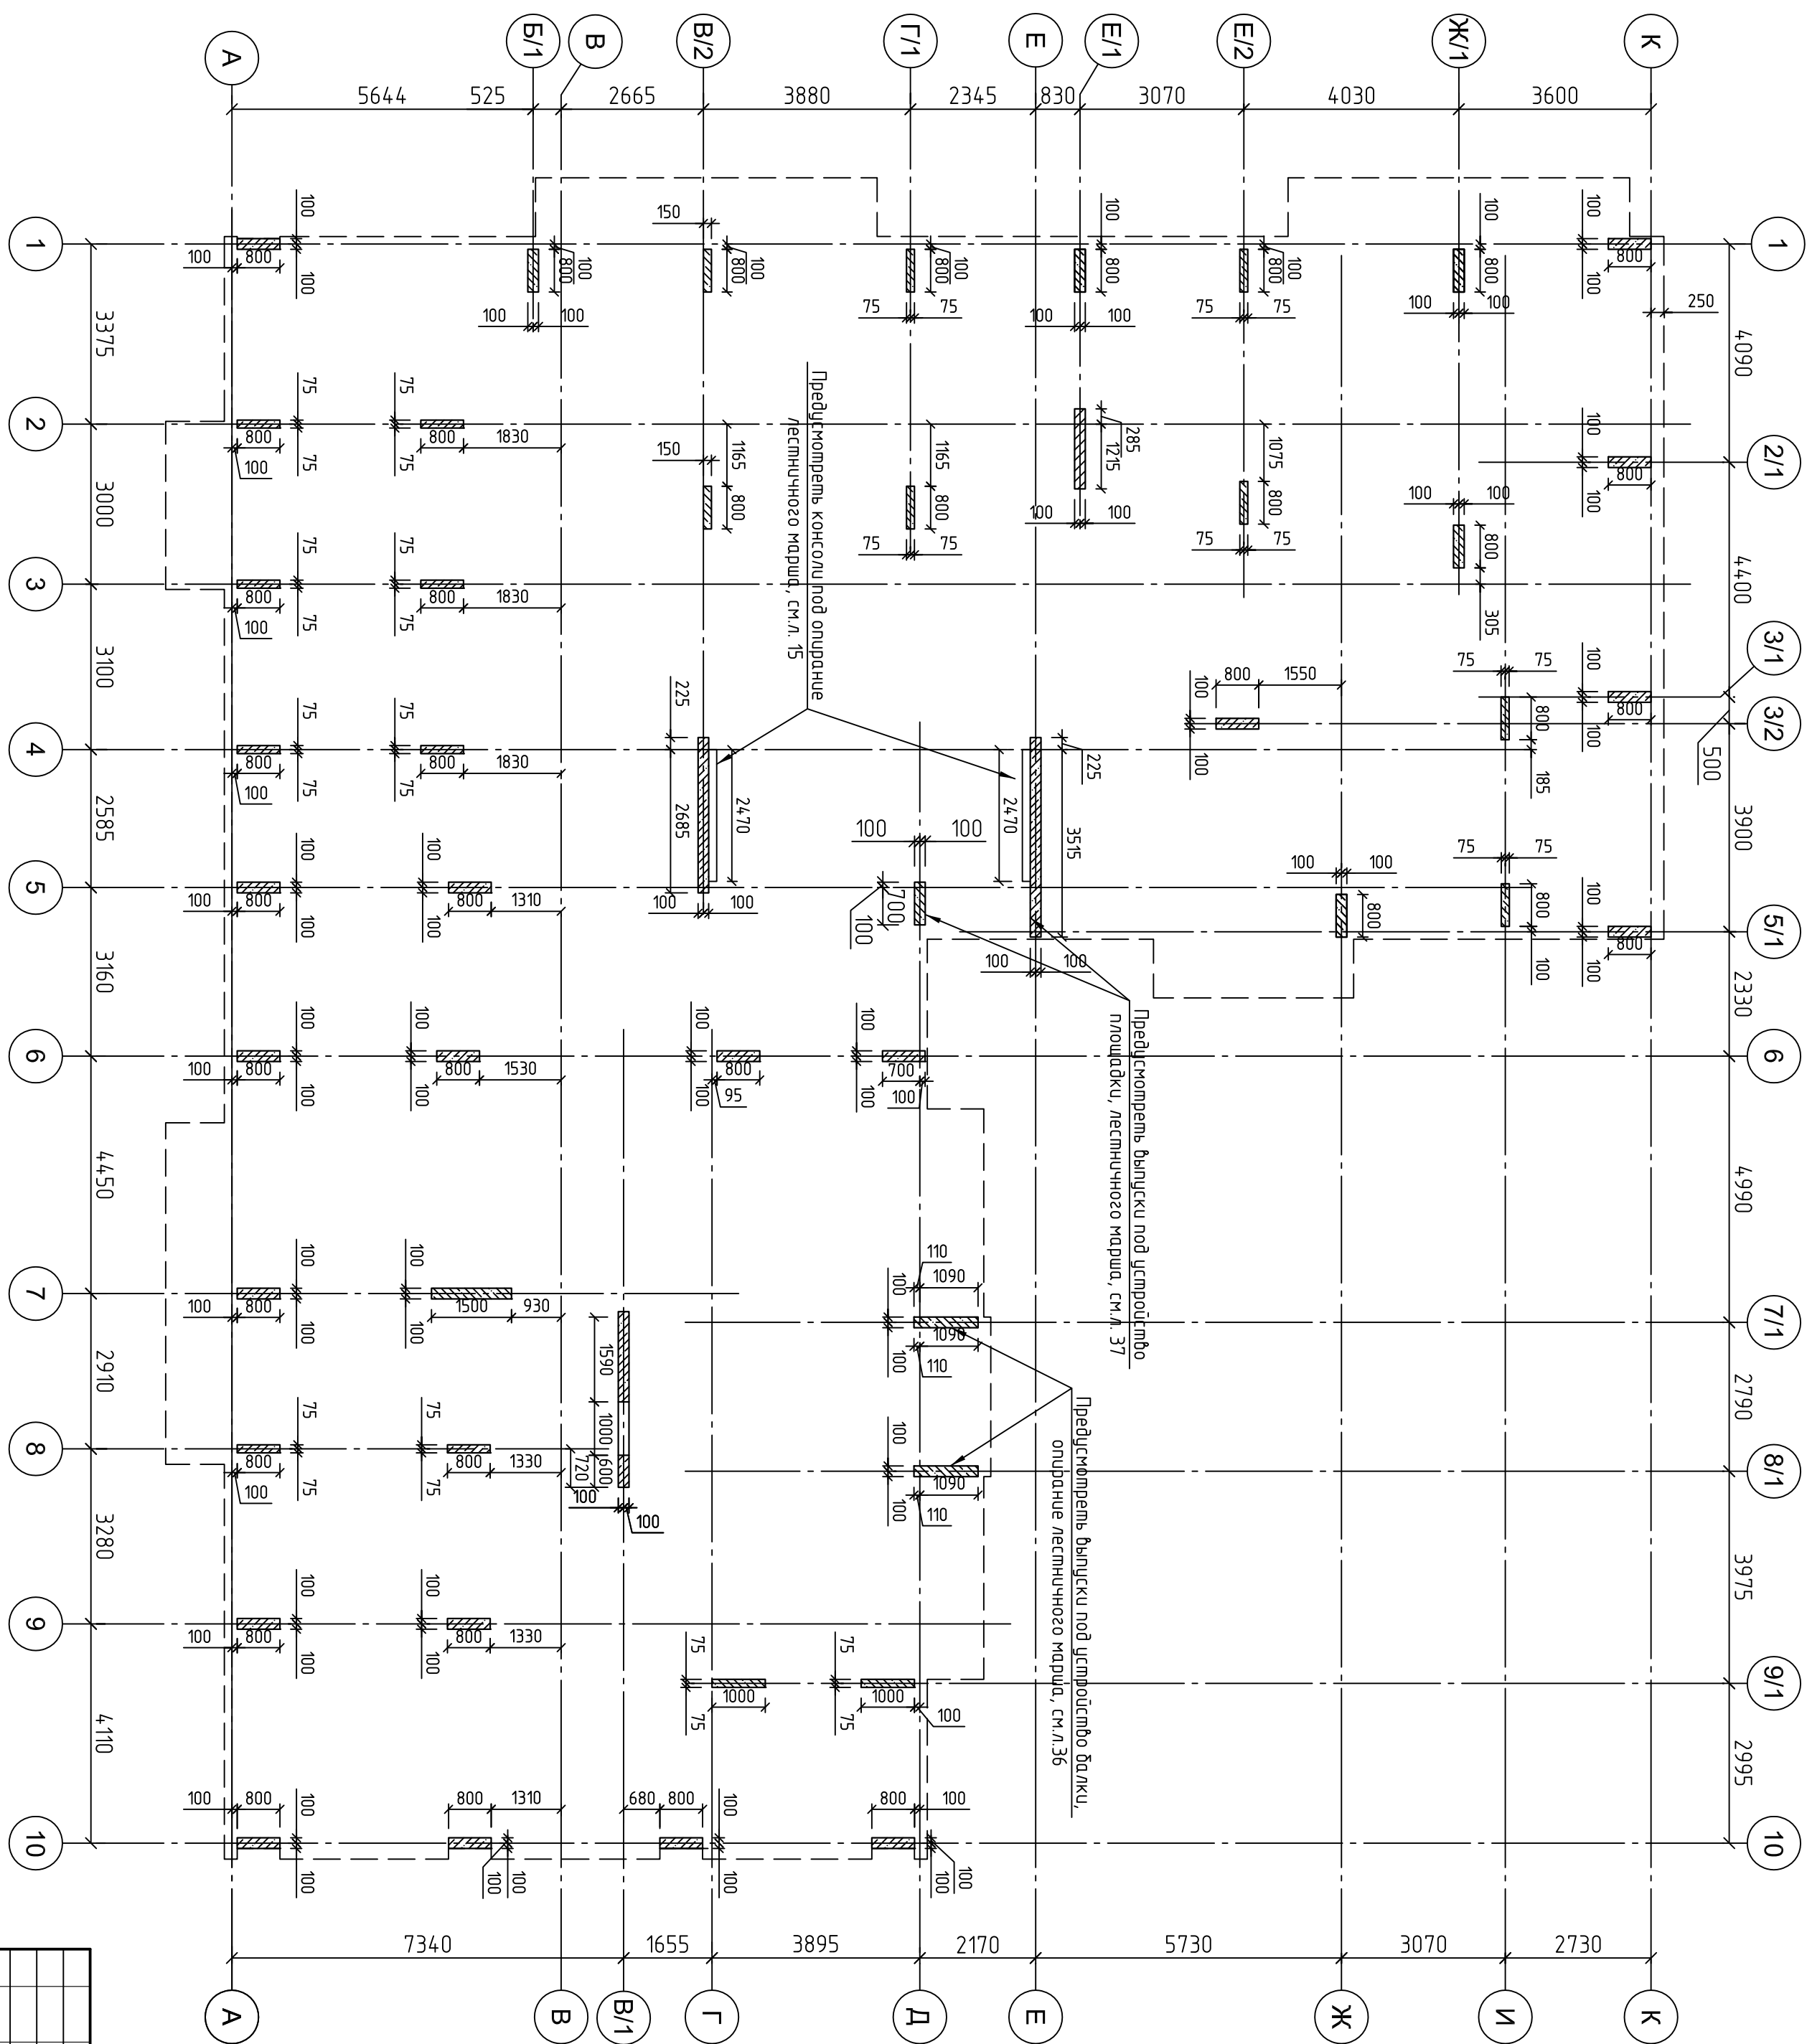

							SD-08, 1йкв-2014г.-КЖ	
							/ Ленинградская область, Всеволожский район, МО "Агалатовское сельское поселение", пос. Касимово. Малоэтажный жилой комплекс "Центры"	
Изм\Концн.	Лист	N док.	Подпись	Дата				
ГИП	Маляницкий	mm	(подпись)	09.07.14			Широтный четырехсекционный малоэтажный дом.	
Разреш.							многосекционный дом.	
Гпробл.								
							Схема расположения стен в осях 1-10/A-D на отст. -14,70, -0,150, +3 000, +5,940.	
Н. кондрд	Маляницкий	mm					ООО"НАШ ПРОЕКТ"	

			Согласовано			
		Взам.инв. N				

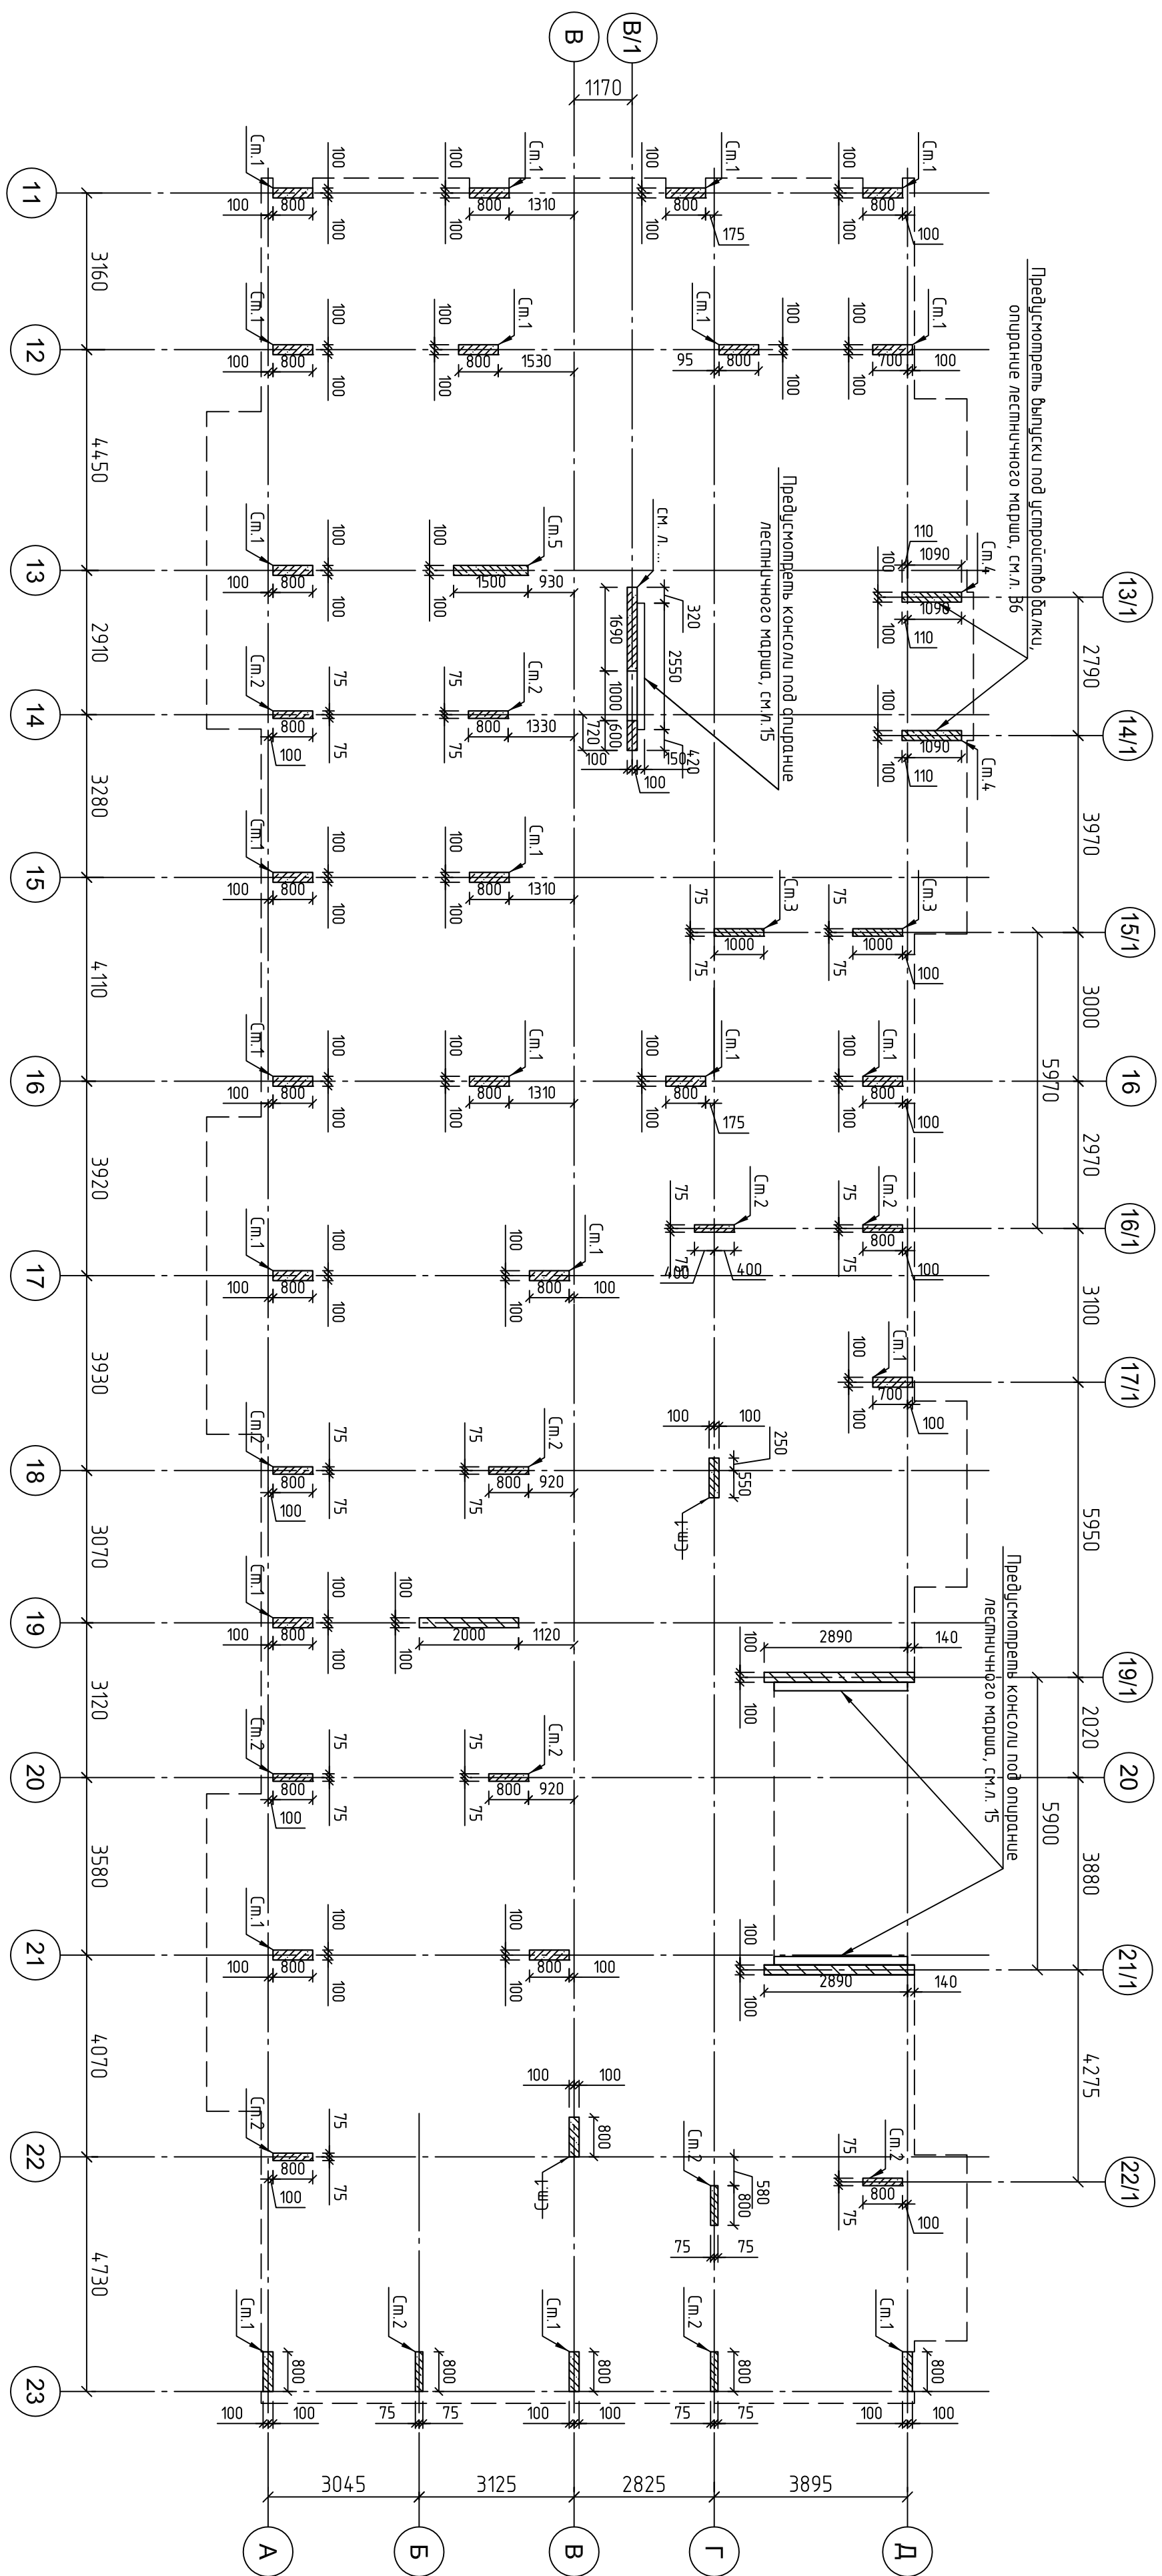
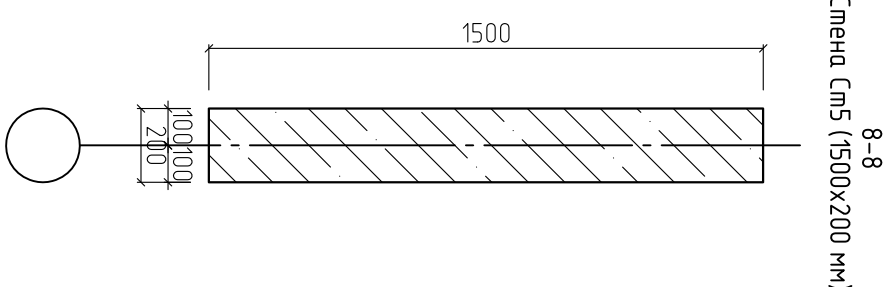
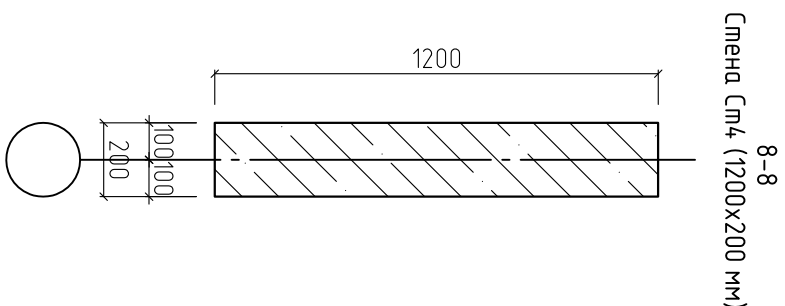
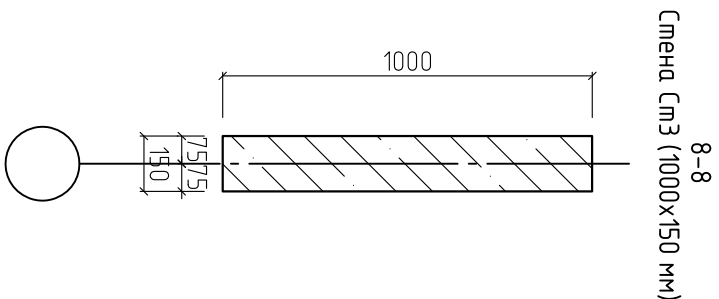
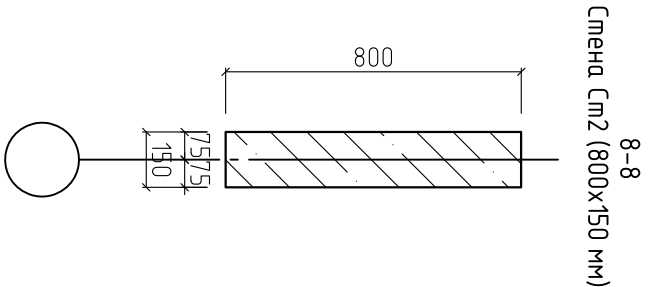
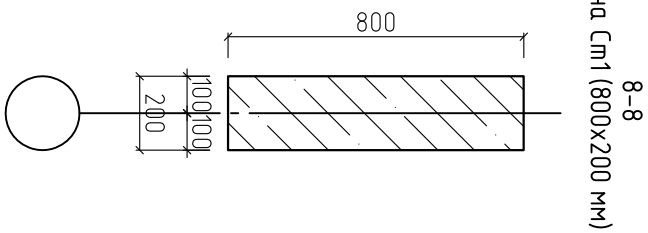
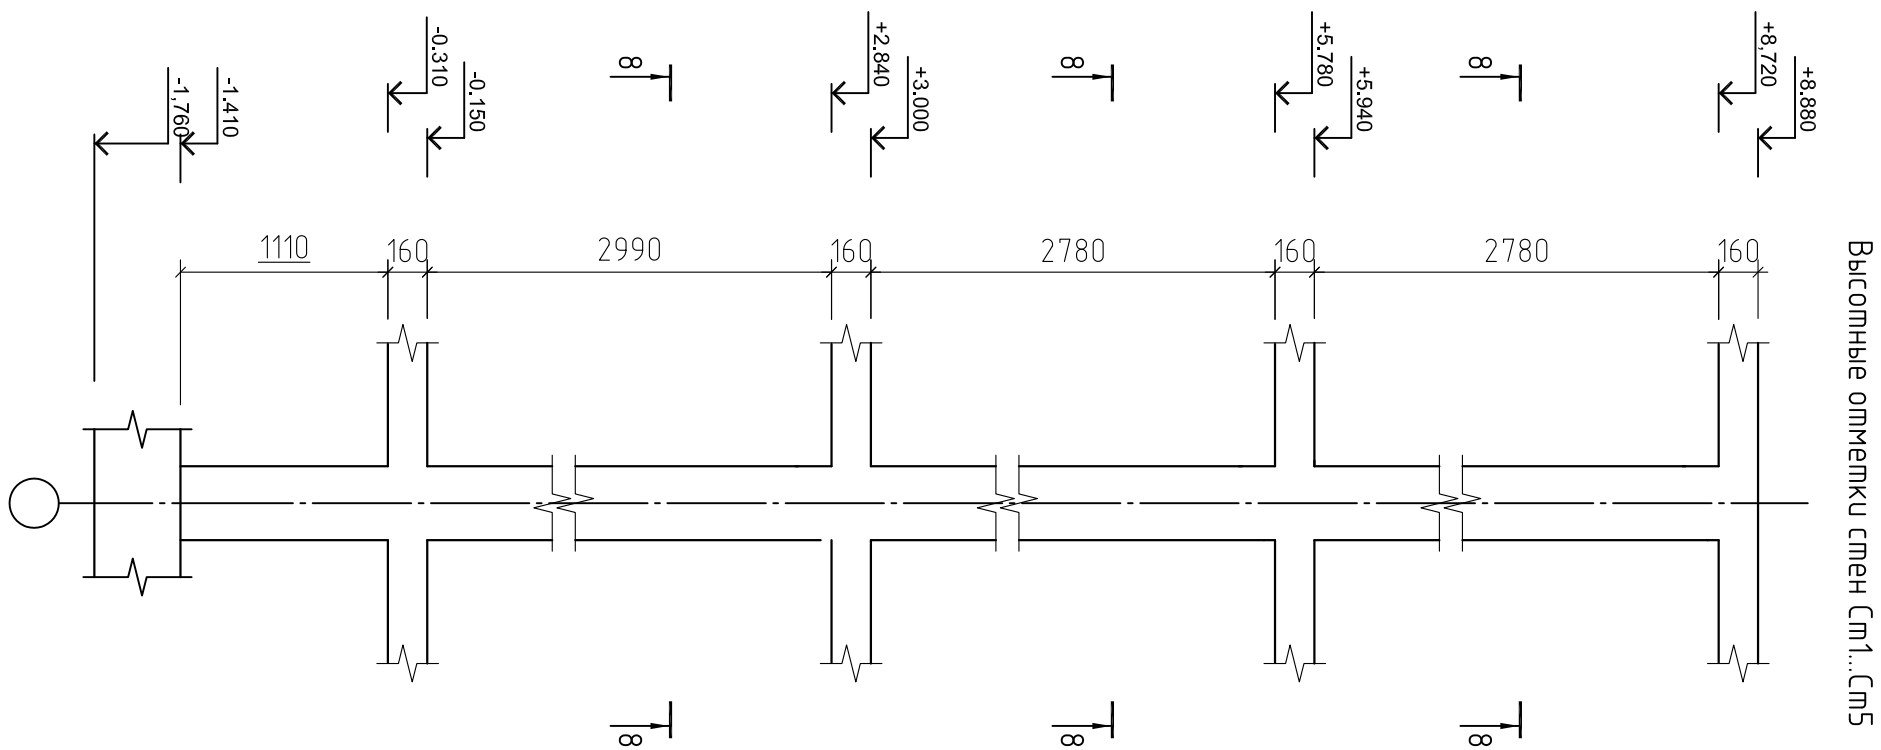



Схема расположения стен в осях 11-23/А-Д, на опм. -1.410, -0.150, +3.000, +5.940.

[illegible]


			Согласовано			
		Взам.инв. N				

[illegible]


9-6

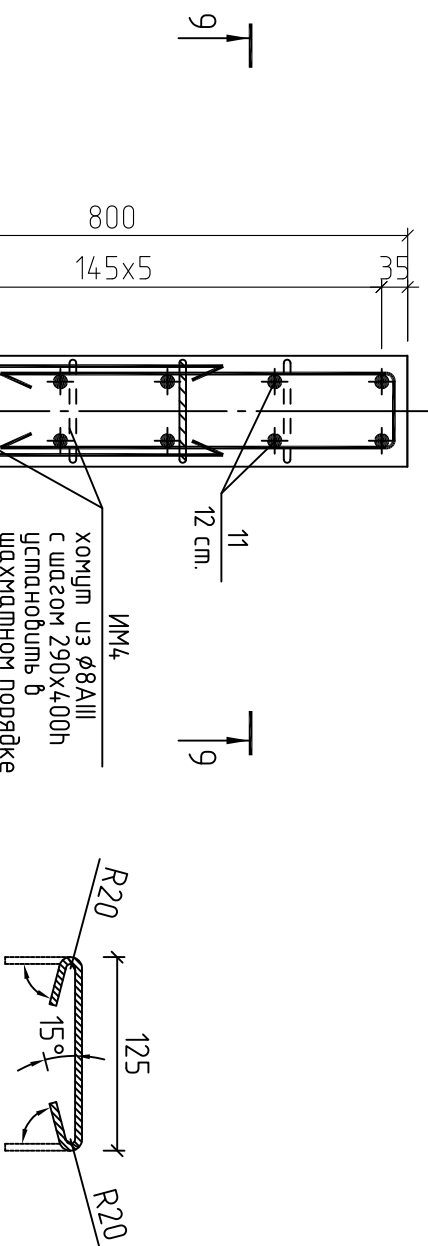


хомути из $\phi 8AIII$
с шагом 400x400 при
типном армировании,
установить в шахматном
порядке

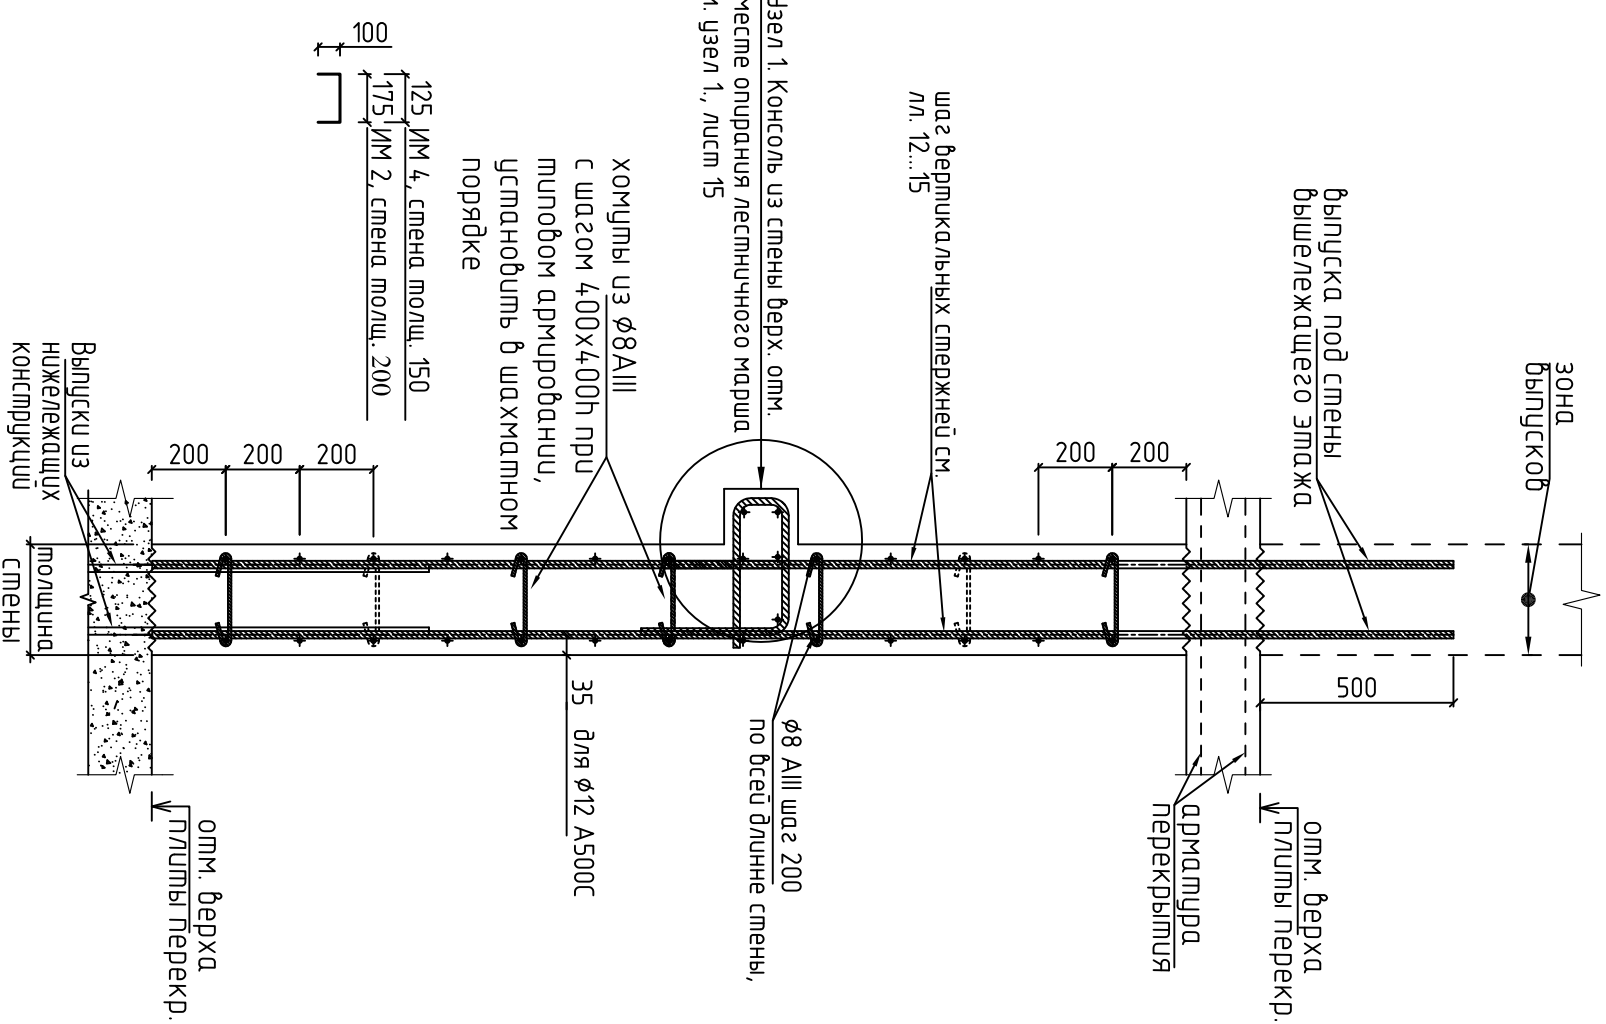[illegible]


Смена СМ4 (1200x200 мм)

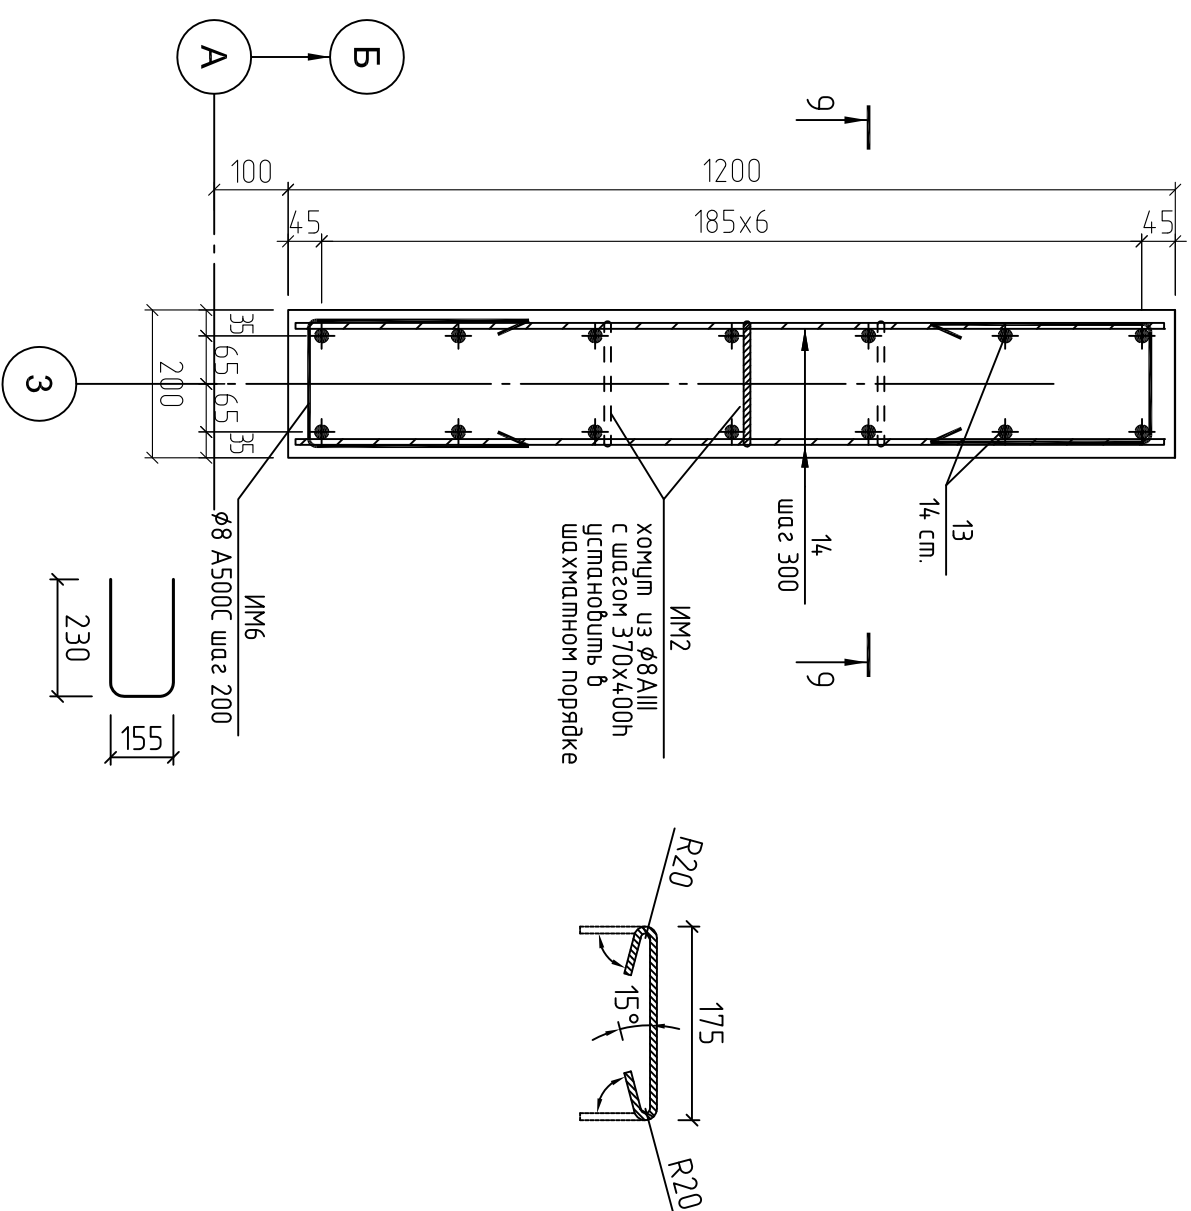[illegible]

Стена СМ5 (1500x200 мм)

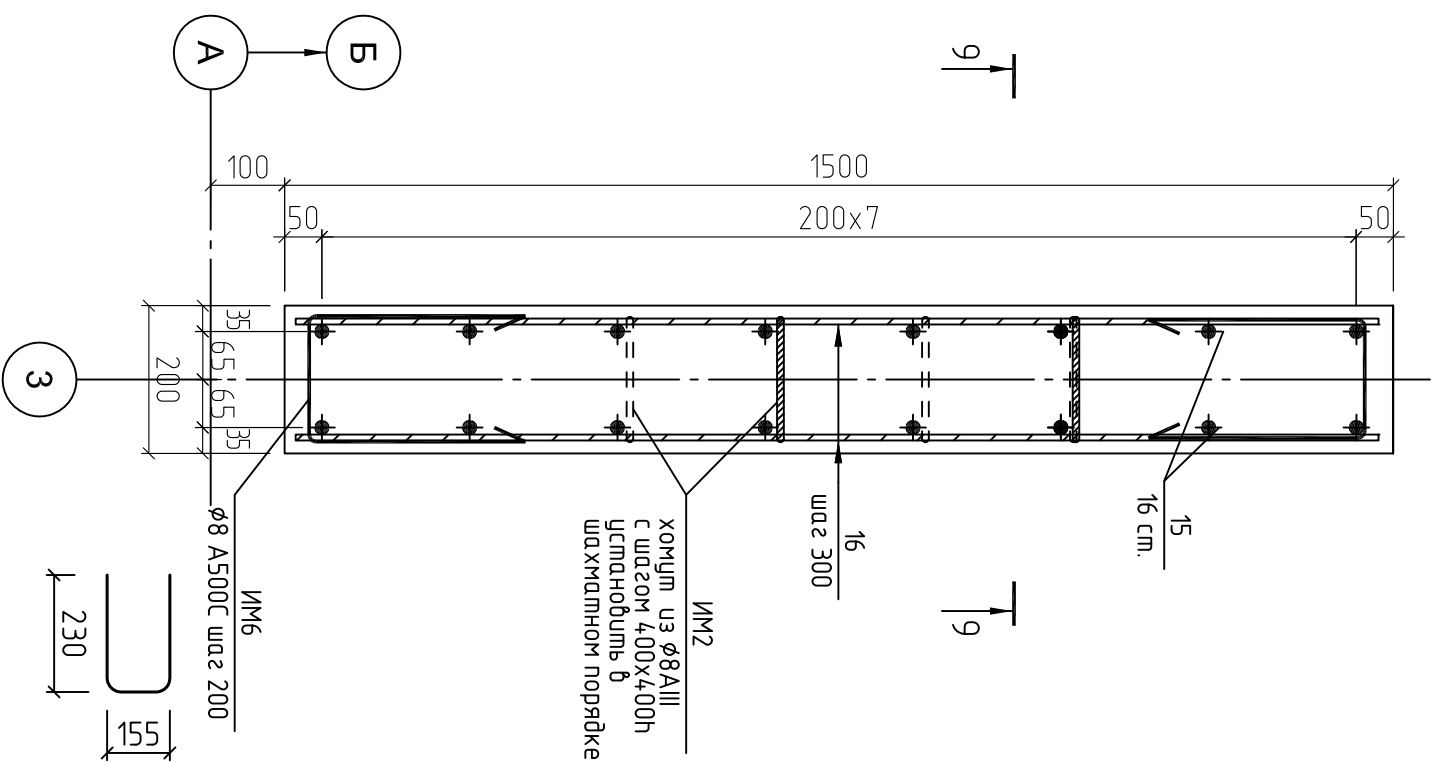


Для стен длиной более 2000 мм,
кроме оздоровленных

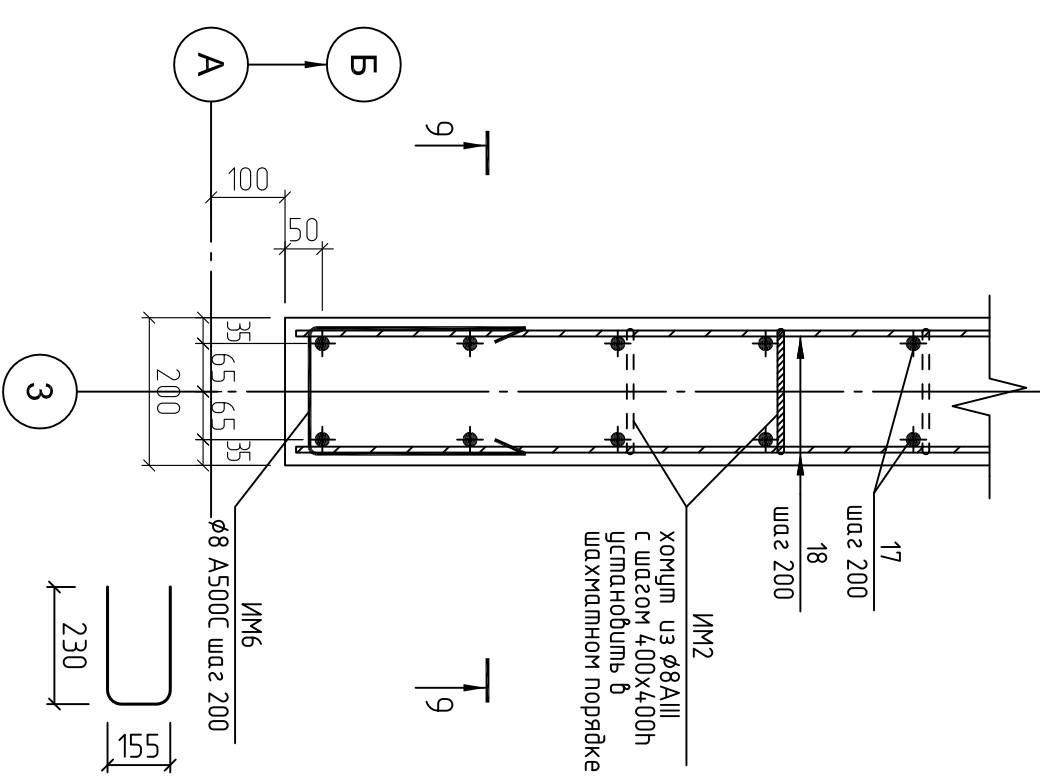

Узел 1 замаркирован на л. 9, 10.

[illegible]

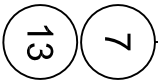[illegible]

Спецификация материалов на стены.

Поз.	Обозначение	Наименование	Кол. шт	Масса ед.кг	Примечание
		Стена См1 (800х200 мм)			
10	ГОСТ 5781-82	φ 12 АIII L, поз.м.	140.0	0.888	124.32
ИМ1		φ 8 АIII L=1555	110	0.62	68.2
ИМ2		φ 8 АIII L=295	40	0.12	4.8
	ГОСТ 26633-91	Бетон кл. В25 W4 F50	1.60	куб.м.	
		Стена См2 (800х150 мм)			
11	ГОСТ 5781-82	φ 12 АIII L, поз.м.	140.0	0.888	124.32
ИМ3		φ 8 АIII L=1505	110	0.60	66.0
ИМ4		φ 8 АIII L=245	40	0.1	4.0
	ГОСТ 26633-91	Бетон кл. В25 W4 F50	1.20	куб.м.	
		Стена См3 (1000х150 мм)			
12	ГОСТ 5781-82	φ 12 АIII L, поз.м.	165.0	0.888	146.52
ИМ3		φ 8 АIII L=1705	110	0.67	73.7
ИМ4		φ 8 АIII L=245	40	0.1	4.0
	ГОСТ 26633-91	Бетон кл. В25 W4 F50	1.50	куб.м.	
		Стена См4 (1200х200 мм)			
13	ГОСТ 5781-82	φ 12 АIII L, поз.м.	200.0	0.888	177.6
14		φ 8 АIII L=1160	110	0.46	50.6
ИМ2		φ 8 АIII L=295	30	0.12	3.6
ИМ6		φ 8 АIII L=615	110	0.24	26.4
	ГОСТ 26633-91	Бетон кл. В25 W4 F50	2.40	куб.м.	
		Стена См5 (1500х200 мм)			
15	ГОСТ 5781-82	φ 12 АIII L, поз.м.	225.0	0.888	177.6
16		φ 8 АIII L=1460	110	0.58	63.8
ИМ2		φ 8 АIII L=295	40	0.12	4.8
ИМ6		φ 8 АIII L=615	110	0.24	26.4
	ГОСТ 26633-91	Бетон кл. В25 W4 F50	3.0	куб.м.	

Спецификация материалов на стены.

Поз.	Обозначение	Наименование	Кол. шт	Масса ед.кг	Приме- чение
		Стены длиной более 2 м			
17	ГОСТ 5781-82	ø 12 AIII	2200,0	0.888	1953,6
18		ø 8 AIII	1980,0	0.395	782,1
ИМ2		ø 8 AIII	900	0.12	108,0
ИМ6		ø 8 AIII	620	0.24	148,8
ИМ7		ø 8 AIII	66	0.38	25,08
ИМ8		ø 8 AIII	156	1,00	156,0
	ГОСТ 26633-91	Бетон кл. В25 W4 F50	37,5	куб.м.	

Bedonomosy demaneu.


Поз.	Экз.3
ИМ1	155 700
ИМ2	60 175 R20
ИМ3	105 700
ИМ4	60 125 R20
ИМ5	105 800
ИМ6	155 230
ИМ7	155 400
ИМ8	100 300 320 400

SD-08, 116-2014-KK


[illegible]

Низ на отп. -0.930. Толщина плиты 160 мм


Монолитная плита перекрытия в осях 19/1-21/1 / Г-Д.
Низ на отм. -0.930. Нижнее армирование.

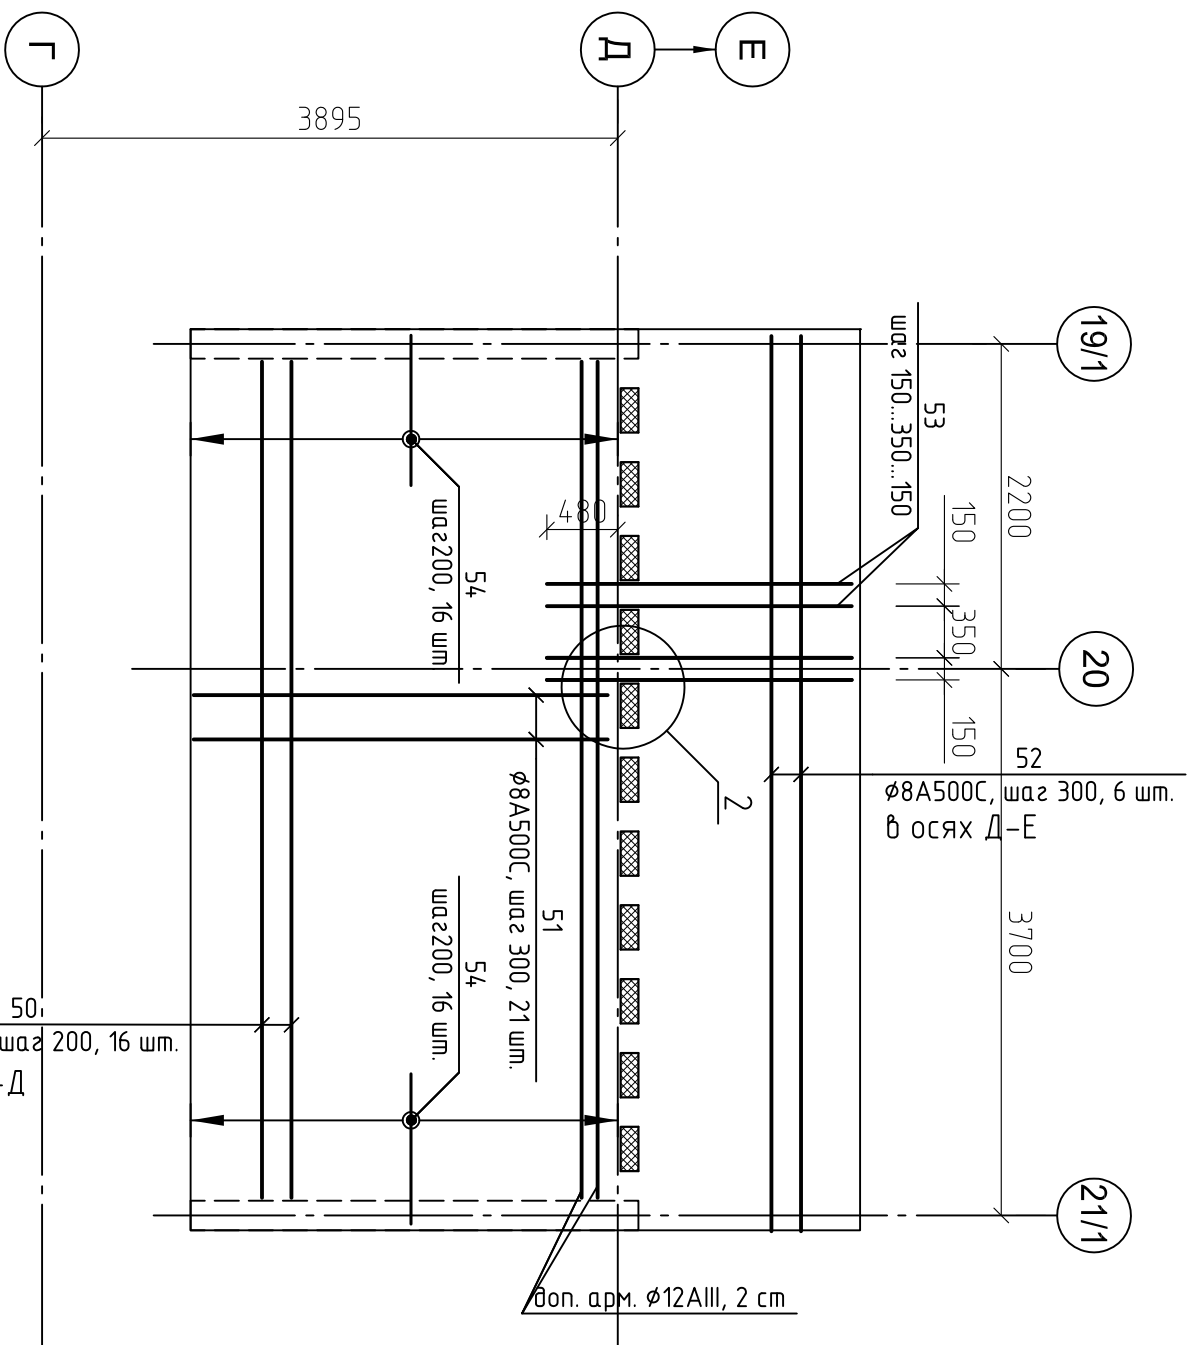

Technical drawing of a metal grate (металлическая решетка) with dimensions. The grate is 160 units wide and 300x120x160 units high. It features a central section with a cross-hatch pattern and side sections with a diagonal hatch pattern. Dimensions include 53, 200, 300, 200, 300, 56, 25, 150, and 25.

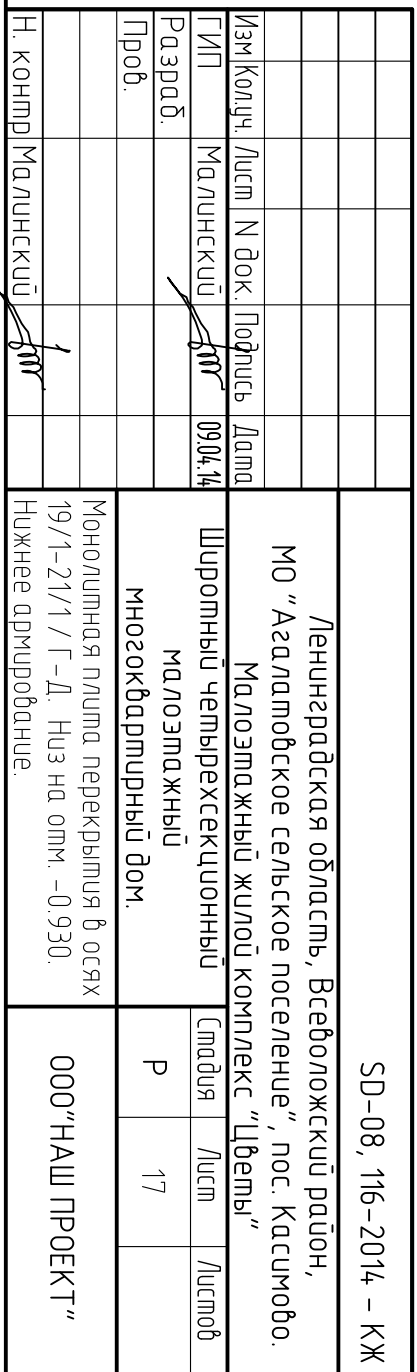


Спецификация материала: Монолитная перекрытия в осях 2/1-4/1 / Г-Д.

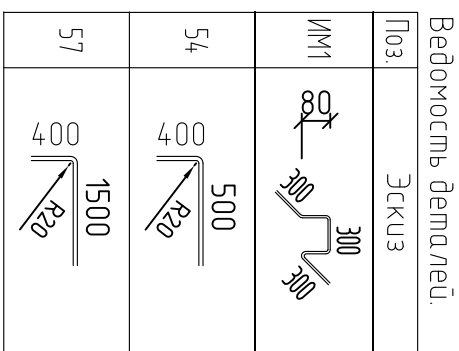


SD-08, 116-2014 – КЖ			
Ленинградская область, Всеволожский район, МО "Аглатовское сельское поселение", пос. Касимово. Малоэтажный жилой комплекс "Цветы"			
Изм. кол-во	Лист	№ док.	Подпись
Гип	Малюцкий		Дата
Разраб.			09.04.14
Проб.			
Широтный четырехсекционный малоэтажный многоквартирный дом.		Смодя	Лист
		Р	18
Монолитная плита перекрытия в осях 19/1-21/1 / Г-Д. Нуз на отм. -0.930. Верхнее армирование. Спецификация.		ООО"НАШ ПРОЕКТ"	
Н. контр.	Малюцкий		

7-8/Г-Д и 13-14 / Г-Д.

Низ на опш. -0.930 Општина

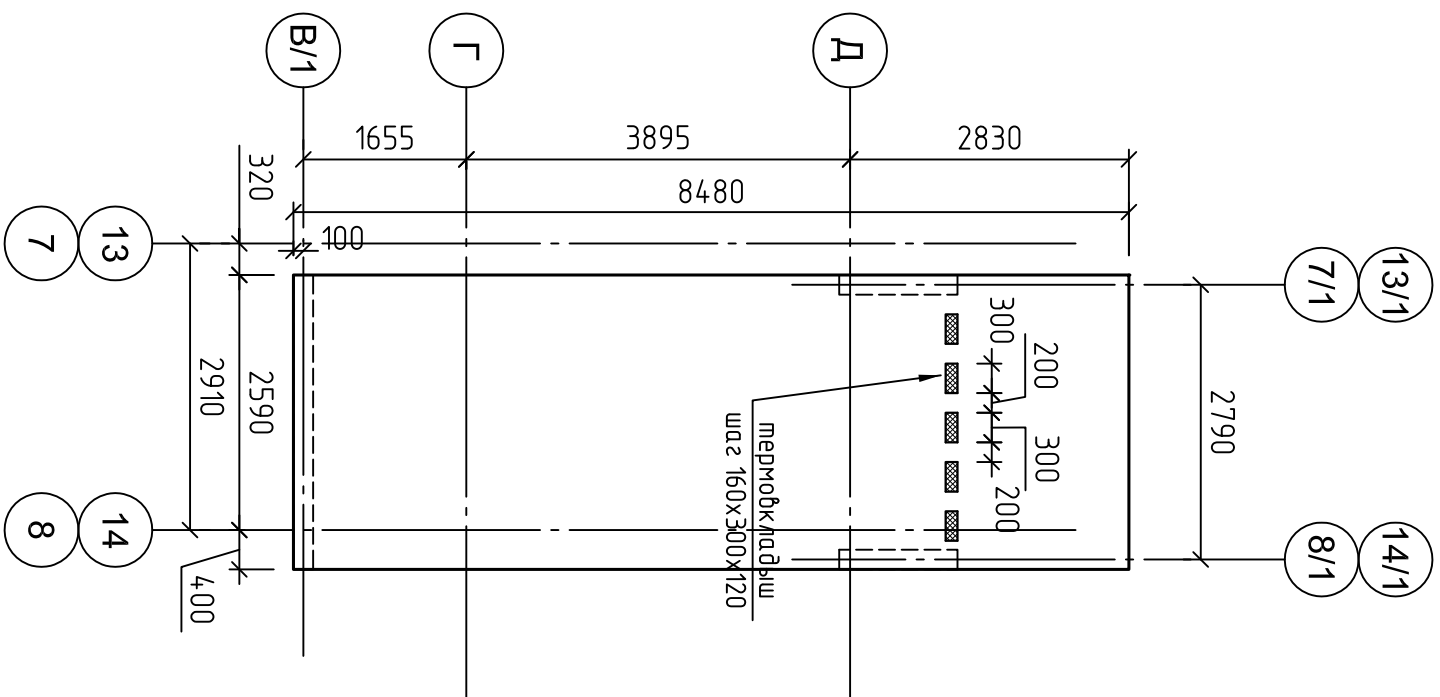

Низ на отп. -0.930 . Нужнее армирование.

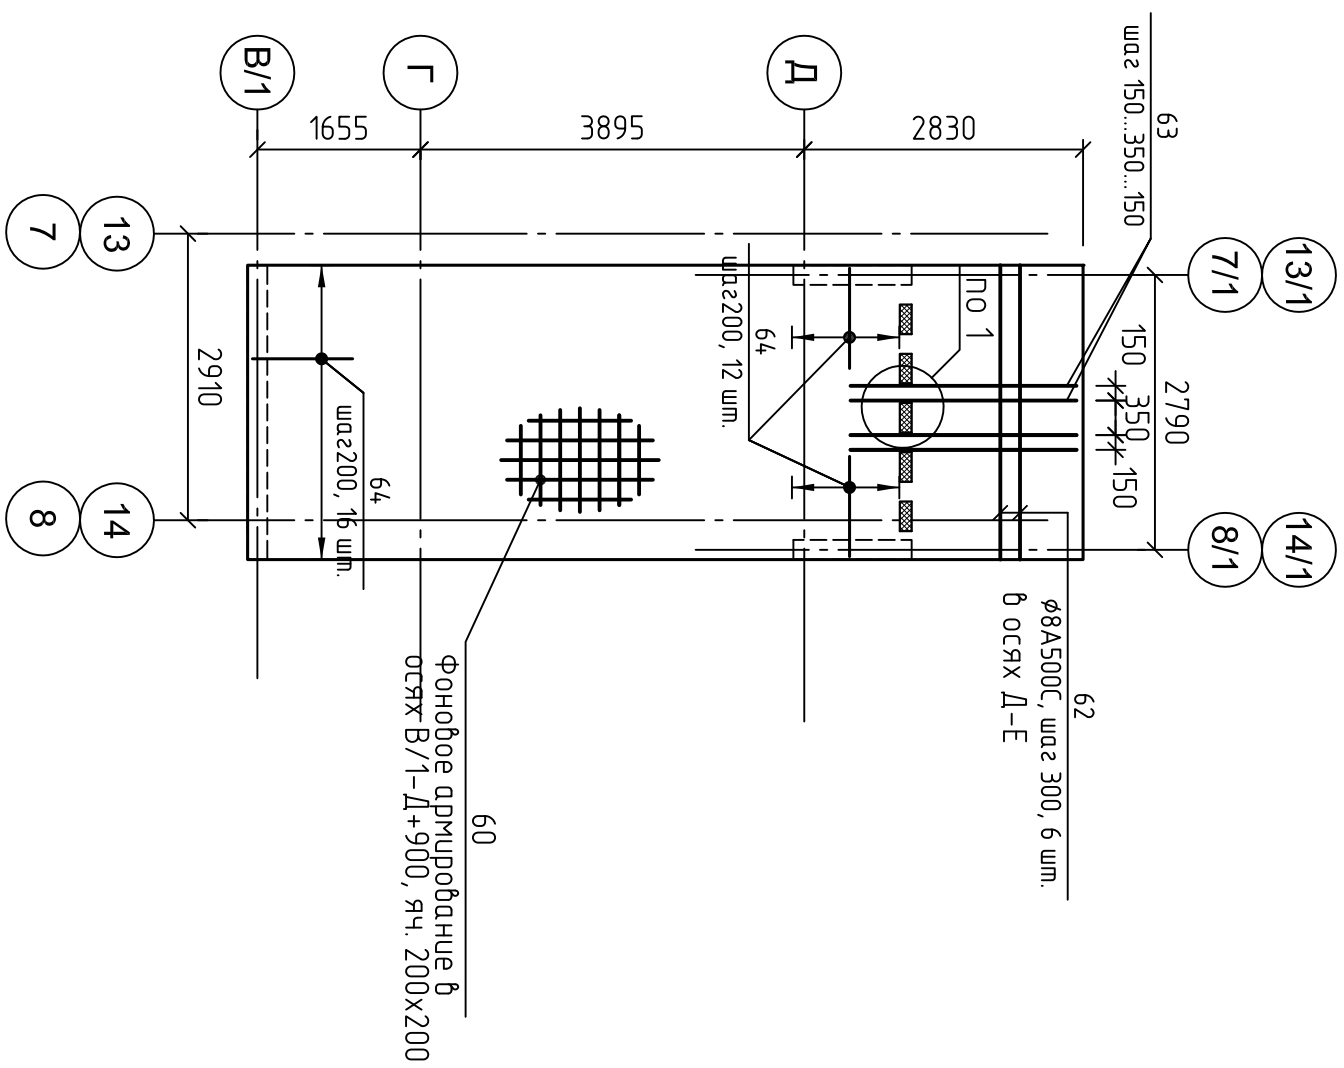


УЗЕН 1 CM.П. 17


			Согласовано			
		Взам.инв. N				

SD-08, 116-2014. – КЖ				
Ленинградская область, Всеволожский район, МО "Аглатовское сельское поселение", пос. Касимово. Малоэтажный жилой комплекс "Цветы"				
Изм. Колуч.	Лист	№ док.	Подпись	Дата
ГИП	Малюцкий			09.04.14
Разраб.				
Проб.				
Широтный четырехсекционный малоэтажный многоквартирный дом.				
Монолитная плита перекрытия в осях 7-8 / Г-Д и 13-14 / Г-Д. Низ на отм. -0.930. Опалубка. Нижнее армирование			Р	19
000"НАШ ПРОЕКТ"			Соблюд	Листов
Н. контр.	Малюцкий			

НУЗ НА ОММ. -0.930 Опаλυδκα

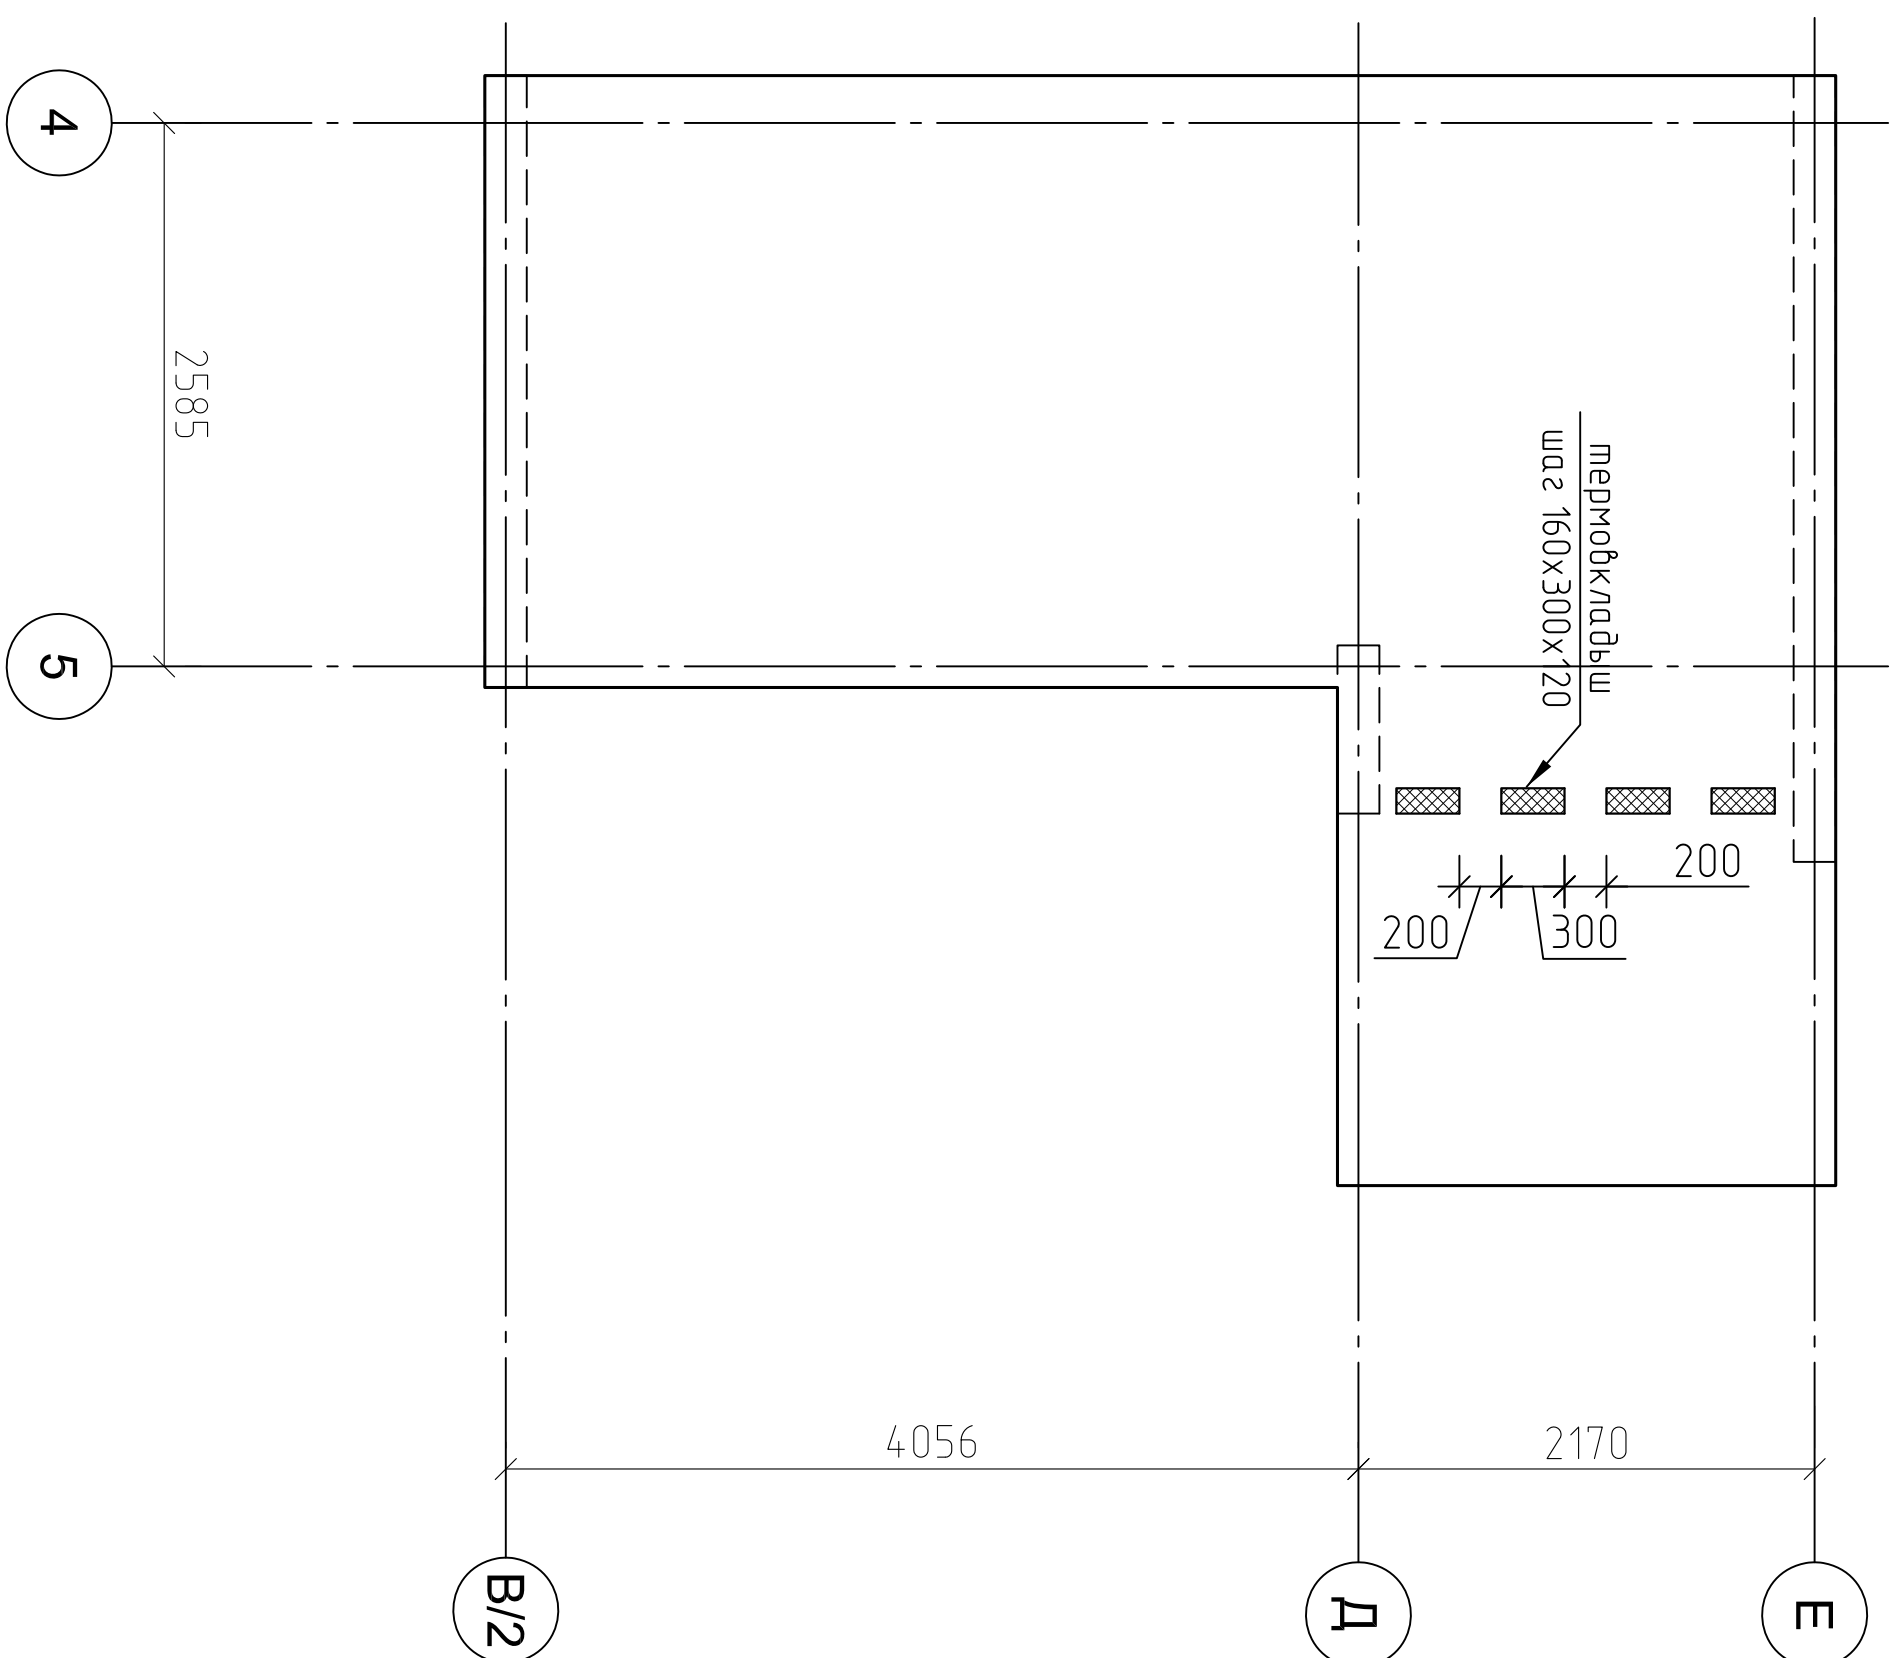


Низ на отп. -0.930 Нужнее армирование.

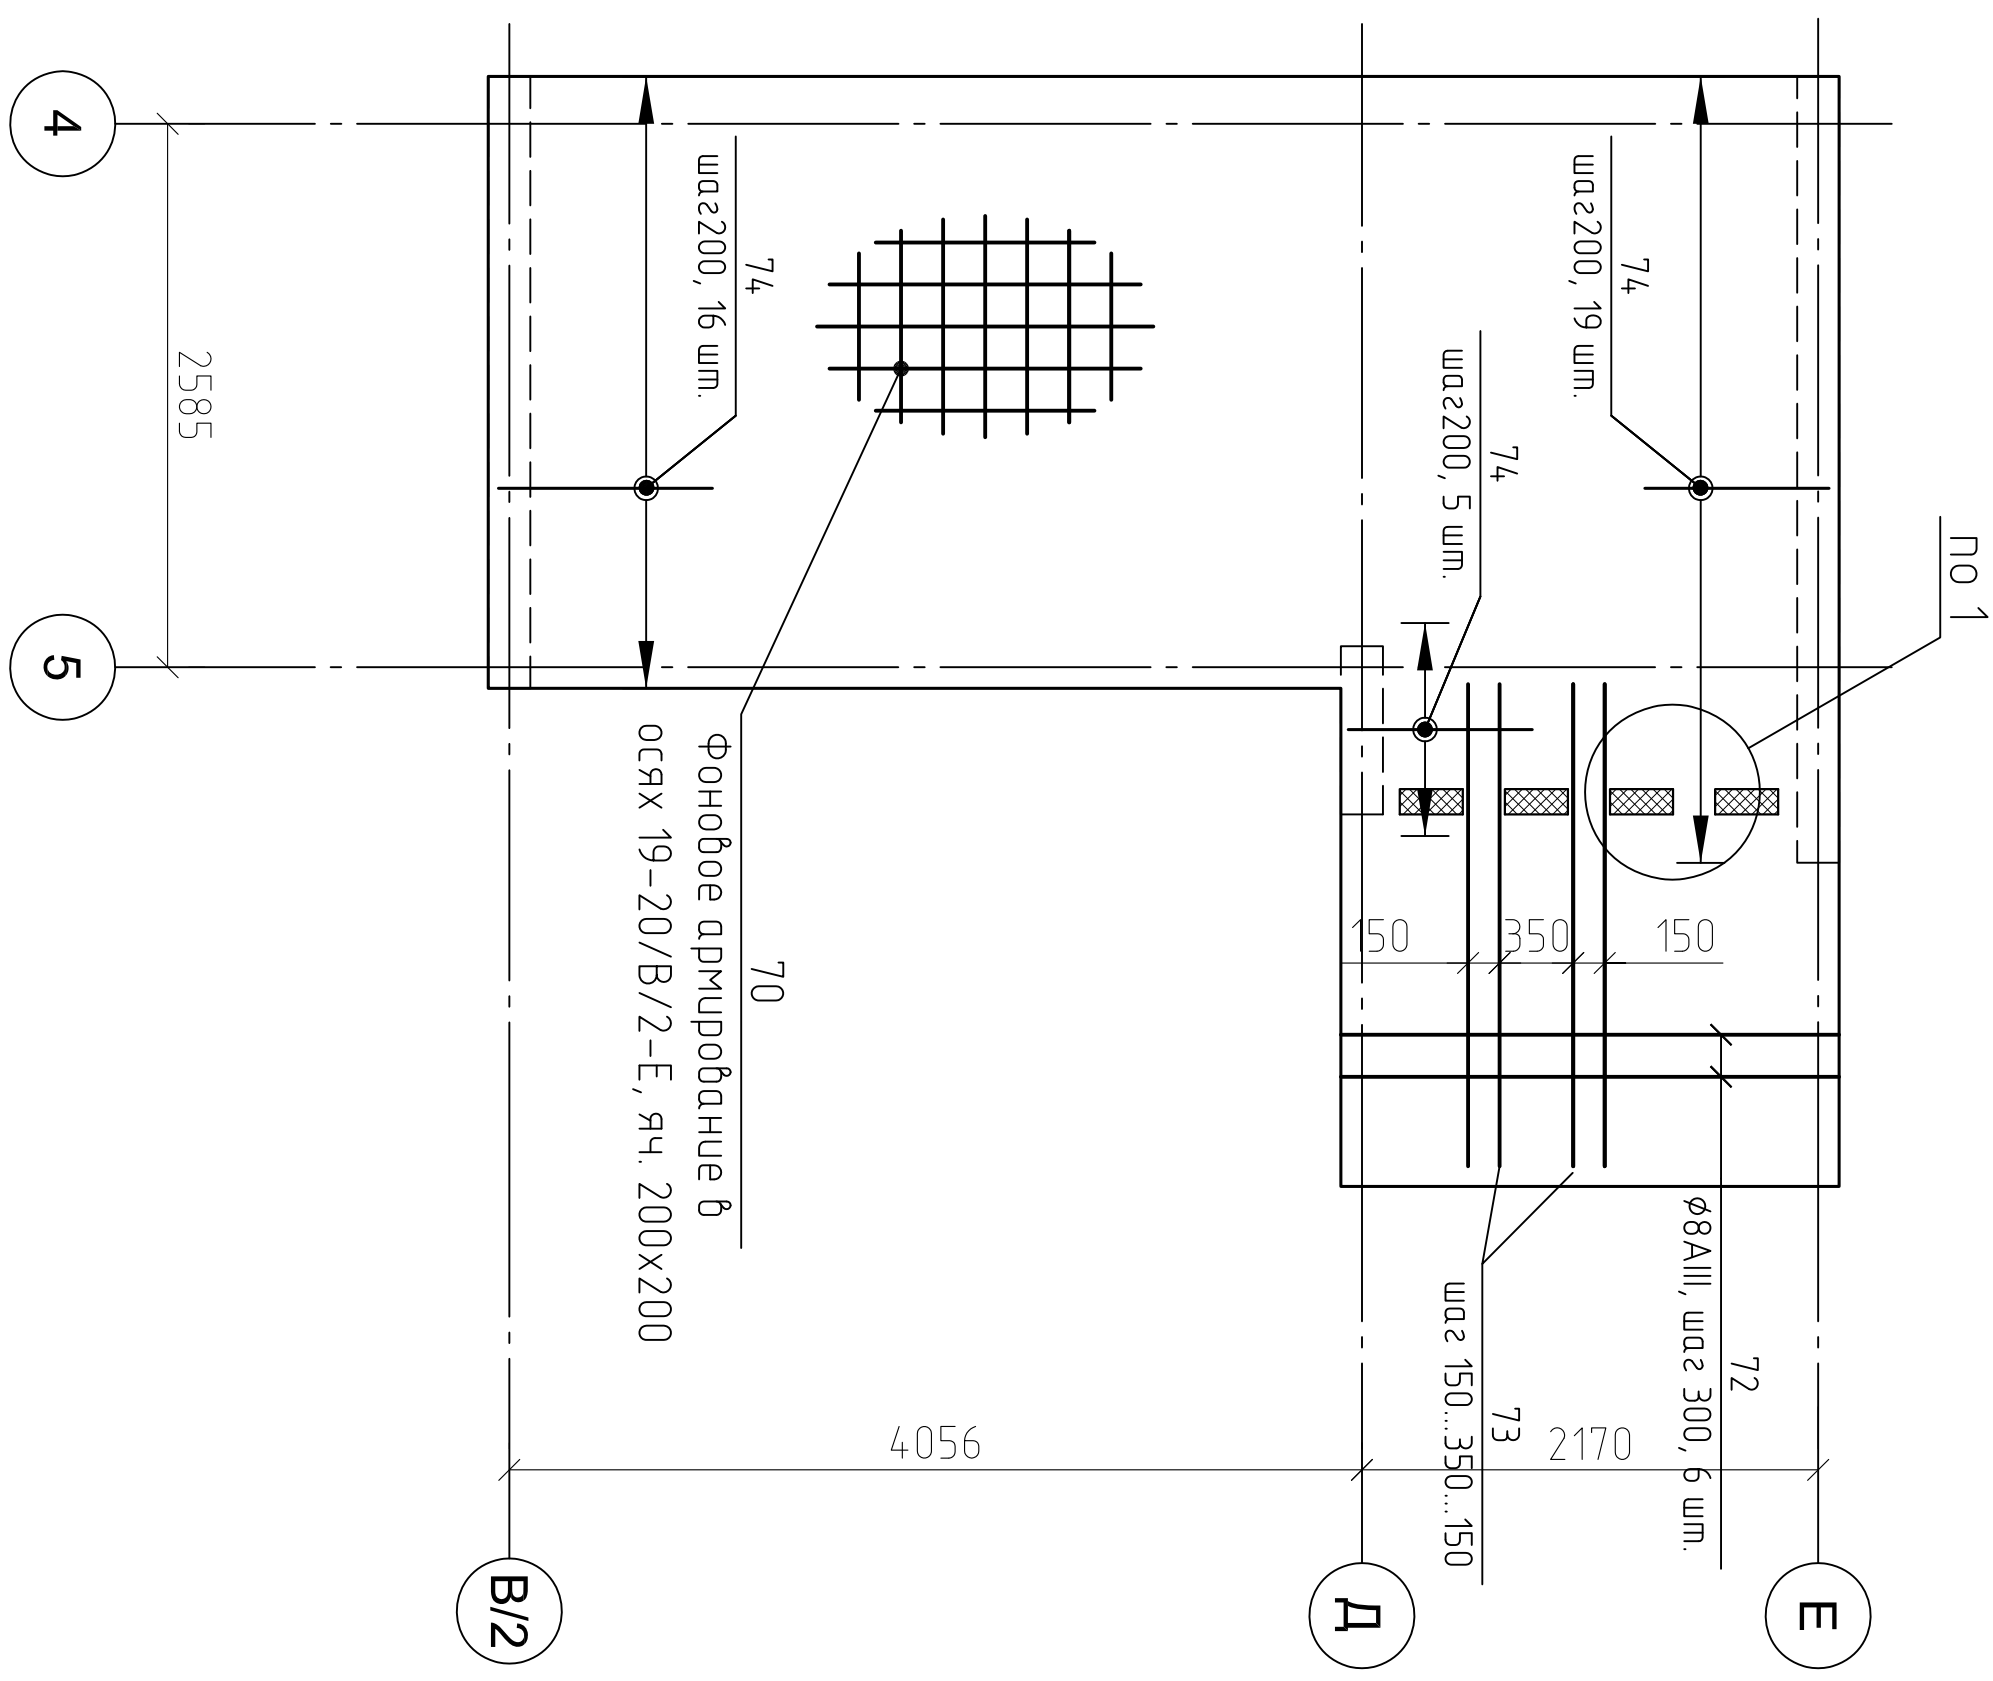

УЗел 1 CM.П. 17

[illegible]

Монолитная плита перекрытия в осях 4-5/В-Е.
НУЗ на отм. -0.930 Верхнее армирование.

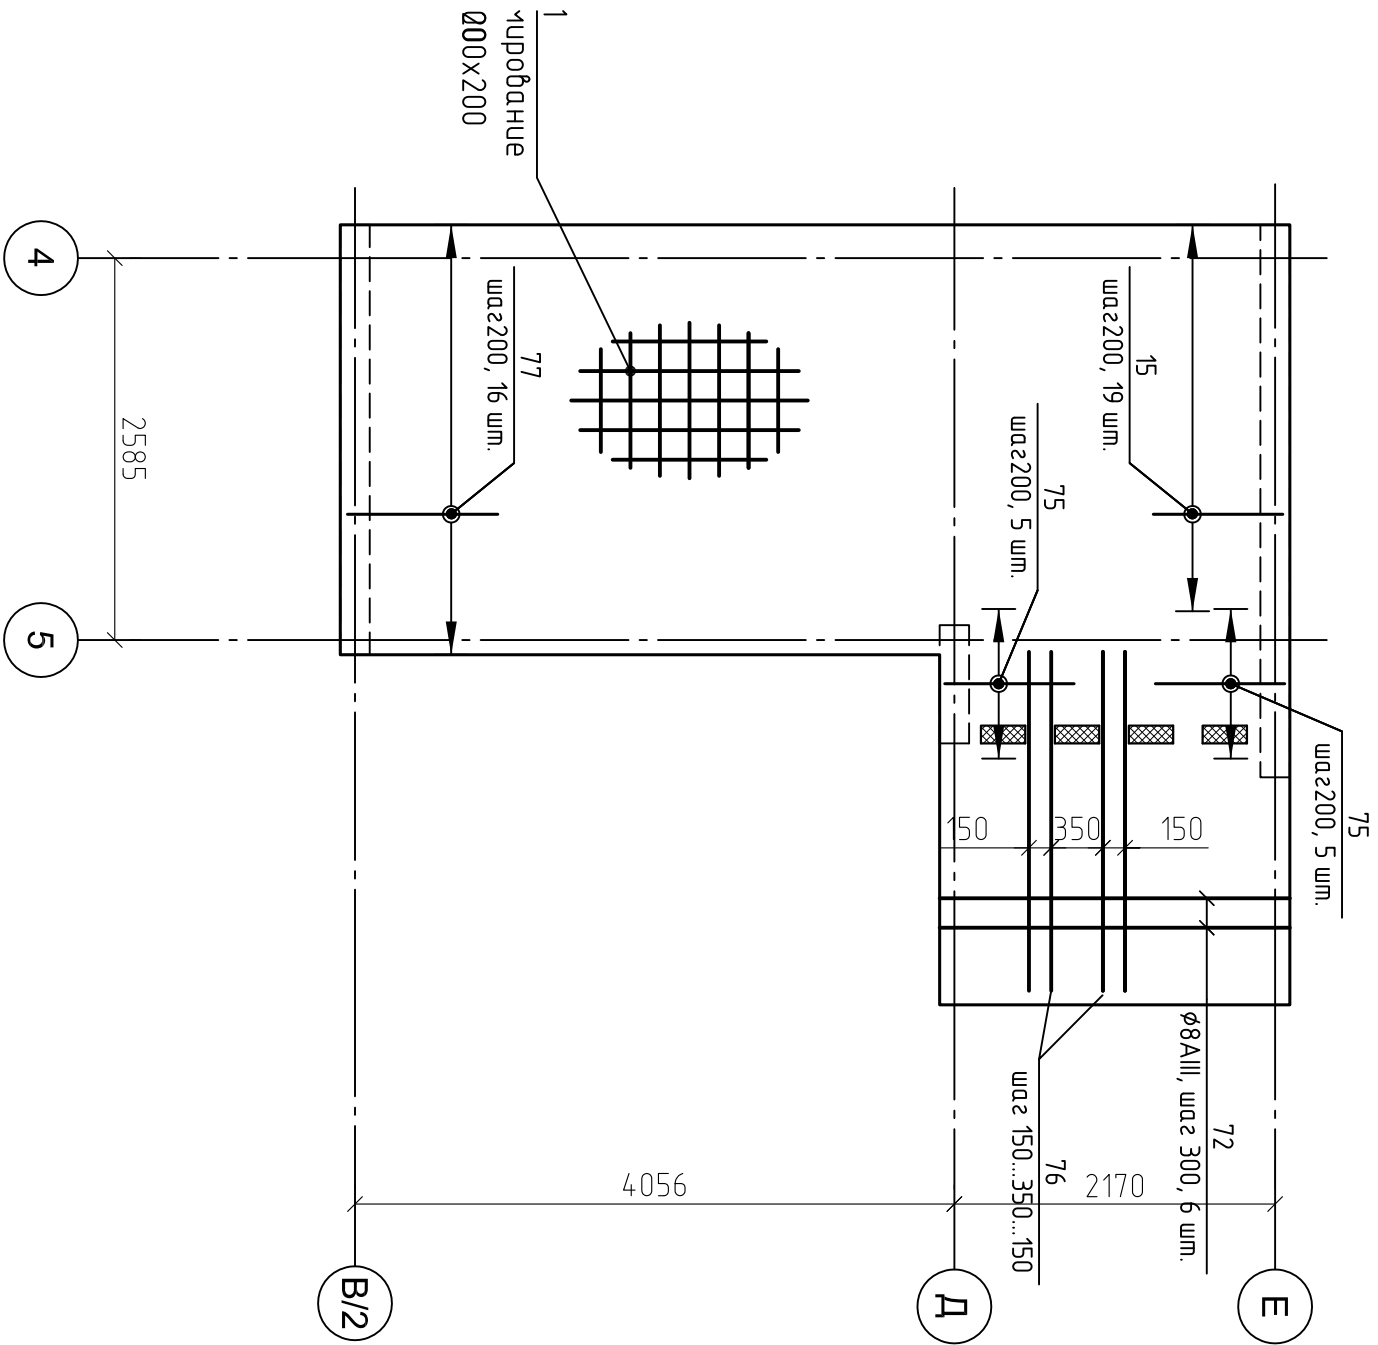

Спецификация материалов. Монолитная перекрытия в осях 4-5/В-Е

Поз.	Обозначение	Наименование	Кол. шт	Масса ед.кг	Приме-чание
		Детали			
70	ГОСТ 5781-82	Ø 12 AIII	L, поз.м. 2200	0.888	195.36
71		Ø 8 AIII	L, поз.м. 2200	0.395	86.9
72		Ø 8 AIII	L=2350	12 0.93	11.16
73		Ø 10 AIII	L=2300	10 1.42	14.2
74		см. ведомость деталей	Ø 10 AIII	L=900 40	0.56 22.4
75		см. ведомость деталей	Ø 10 AIII	L=1150 10	0.71 7.10
76			Ø 16 AIII	L=2300 10	3.63 36.3
77		см. ведомость деталей	Ø 12 AIII	L=1900 35	1.69 59.15
ИМ1			Ø 8 AI	L=1060 75	0.42 31.5
	ГОСТ 26633-91	Бетон кл. В25 W2 F50	3.90	куб.м.	

Ведомость деталей.

Поз.	Эскиз
ИМ1	
74	
75	
77	

Согласовано

Взам.инв. N

SD-08, 116-2014 – КЖ

Ленинградская область, Всеволожский район,
МО "Аглатовское сельское поселение", пос. Касимово.


Малоэтажный жилой комплекс "Цвета"

Широтный четырехсекционный
малоэтажный
многоквартирный дом.



Смдия Лист Листов
Р 22

ООО"НАШ ПРОЕКТ"


			Согласовано			
		Взам.инв. N				

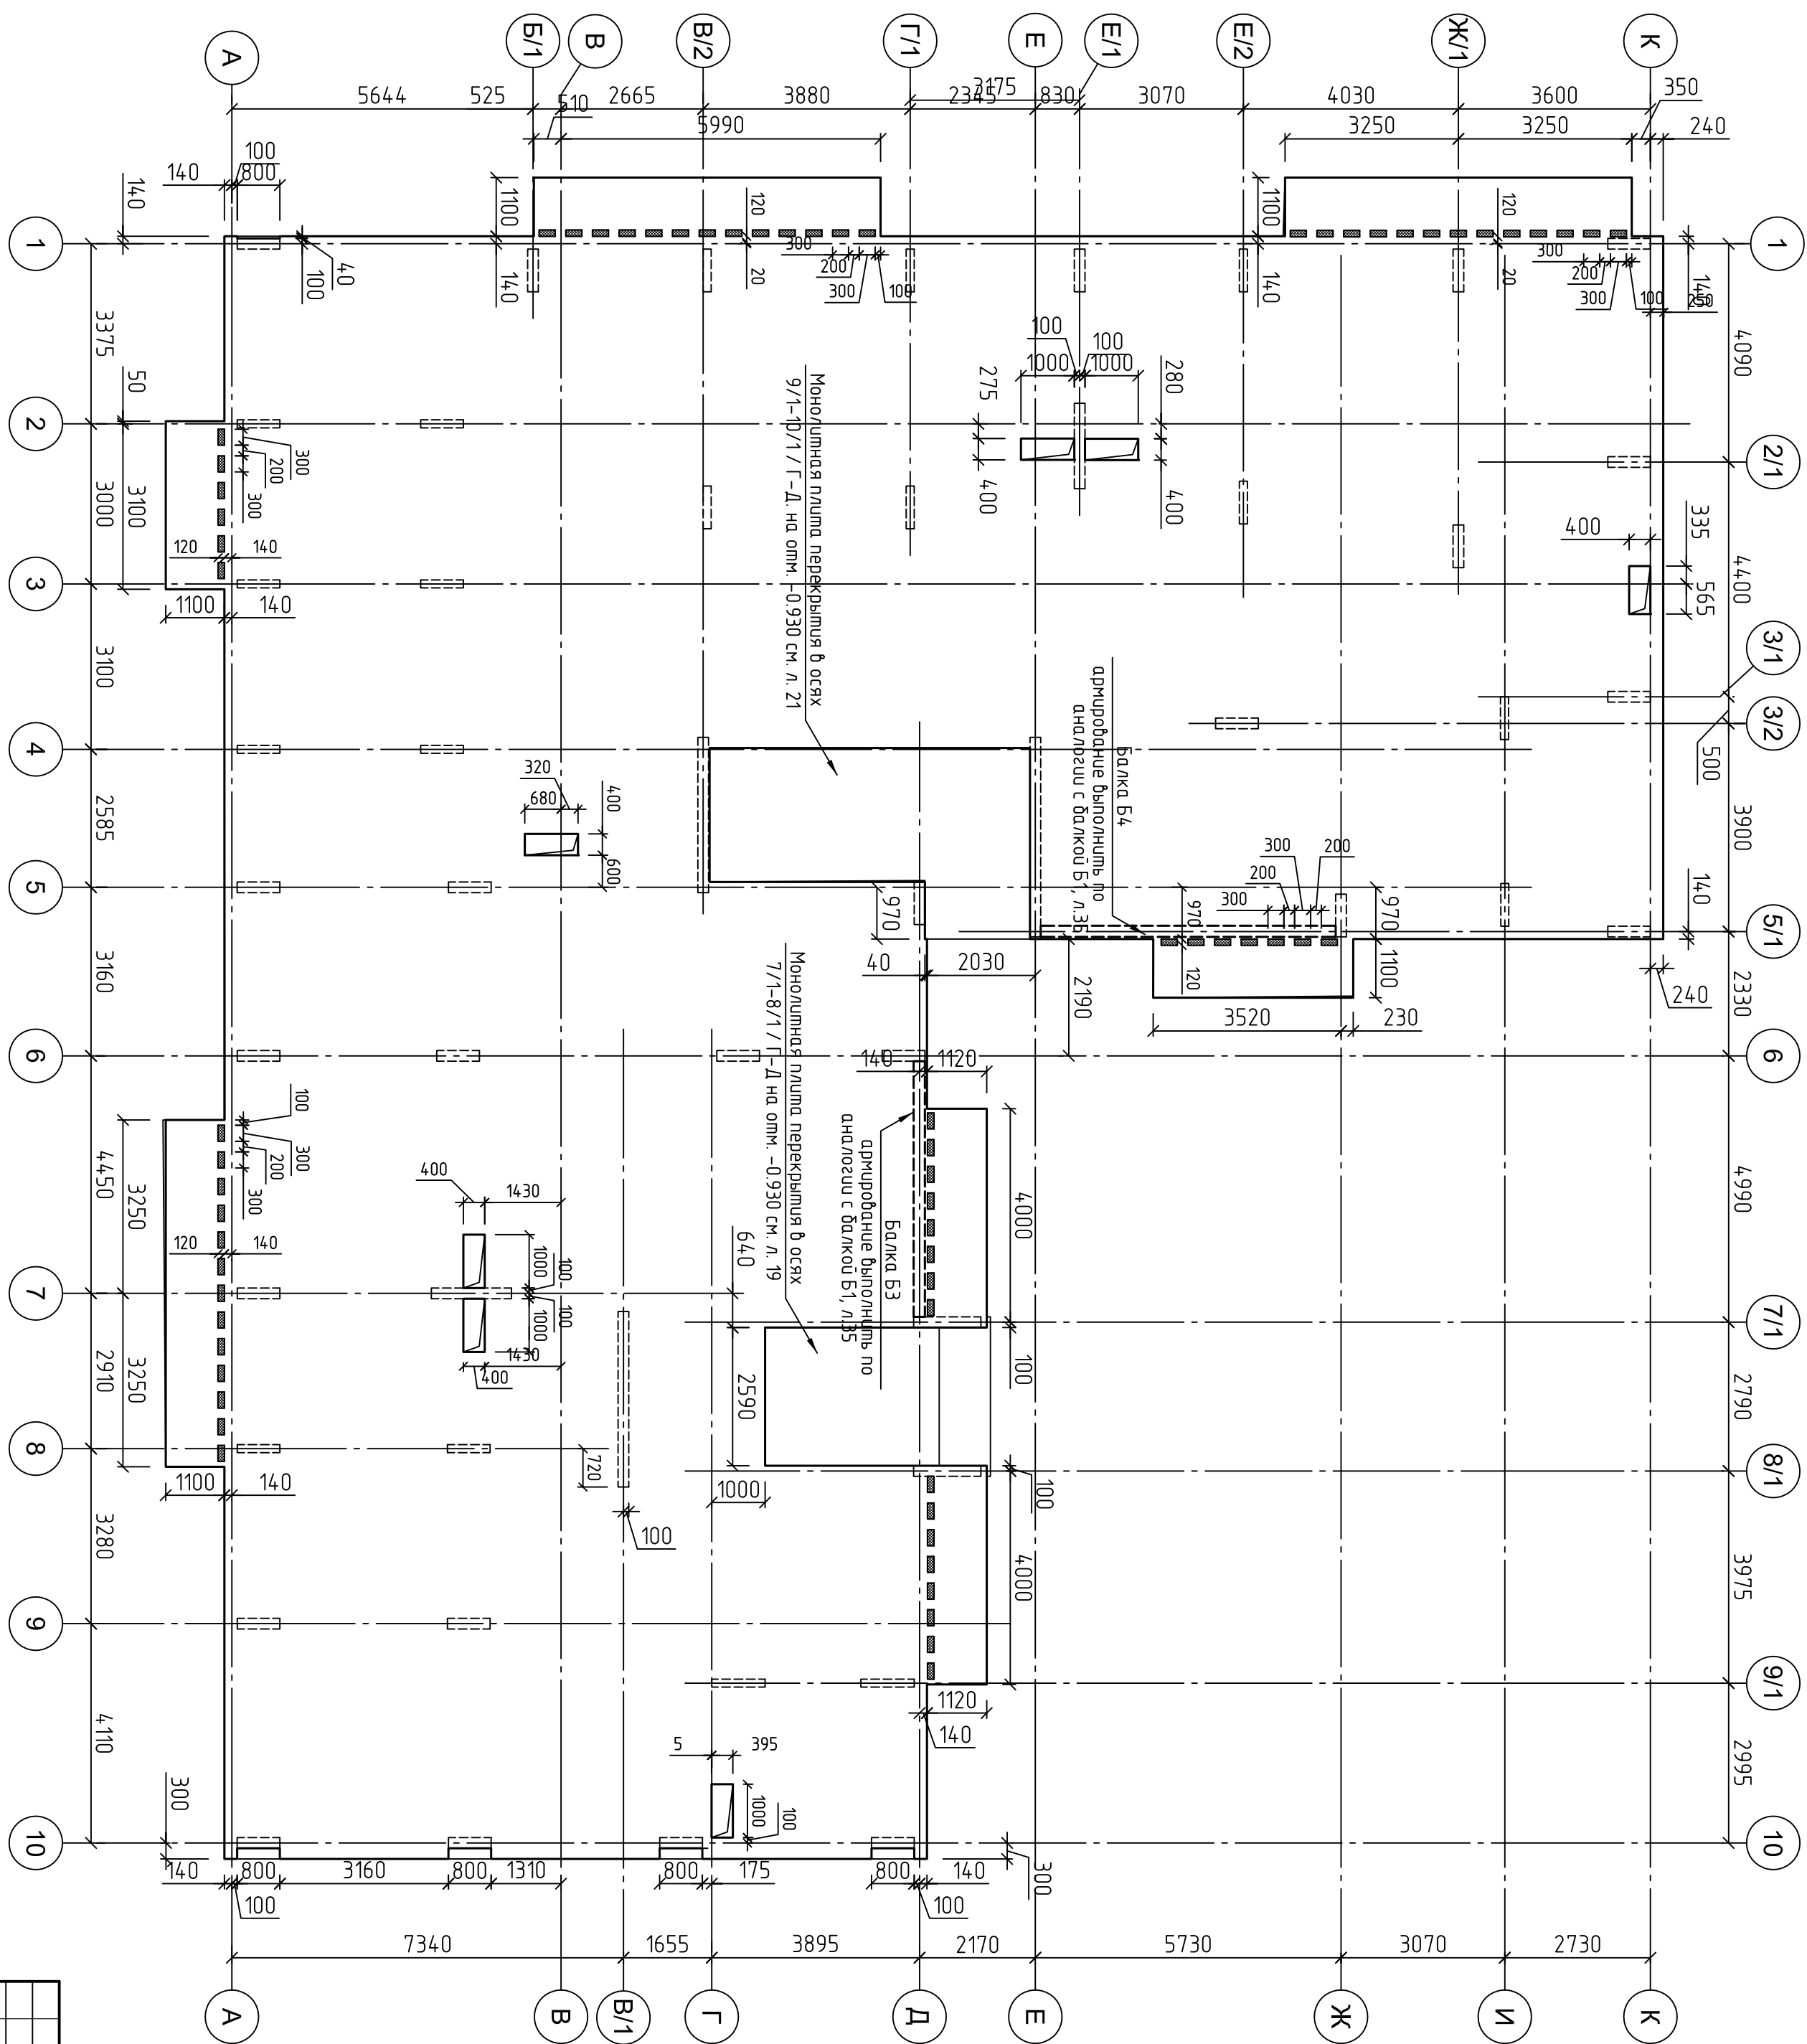[illegible]

			Согласовано			
		Взам.инф. N				

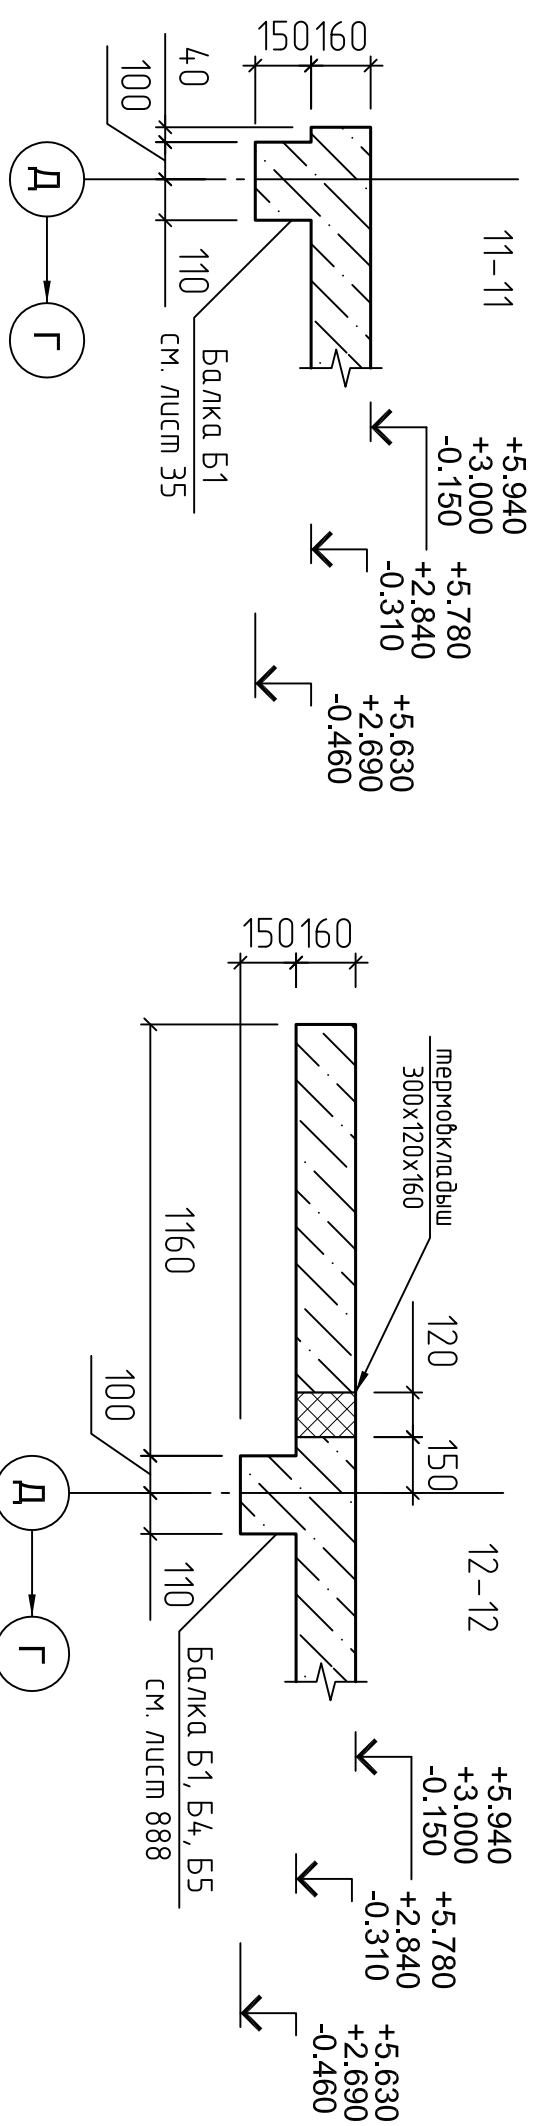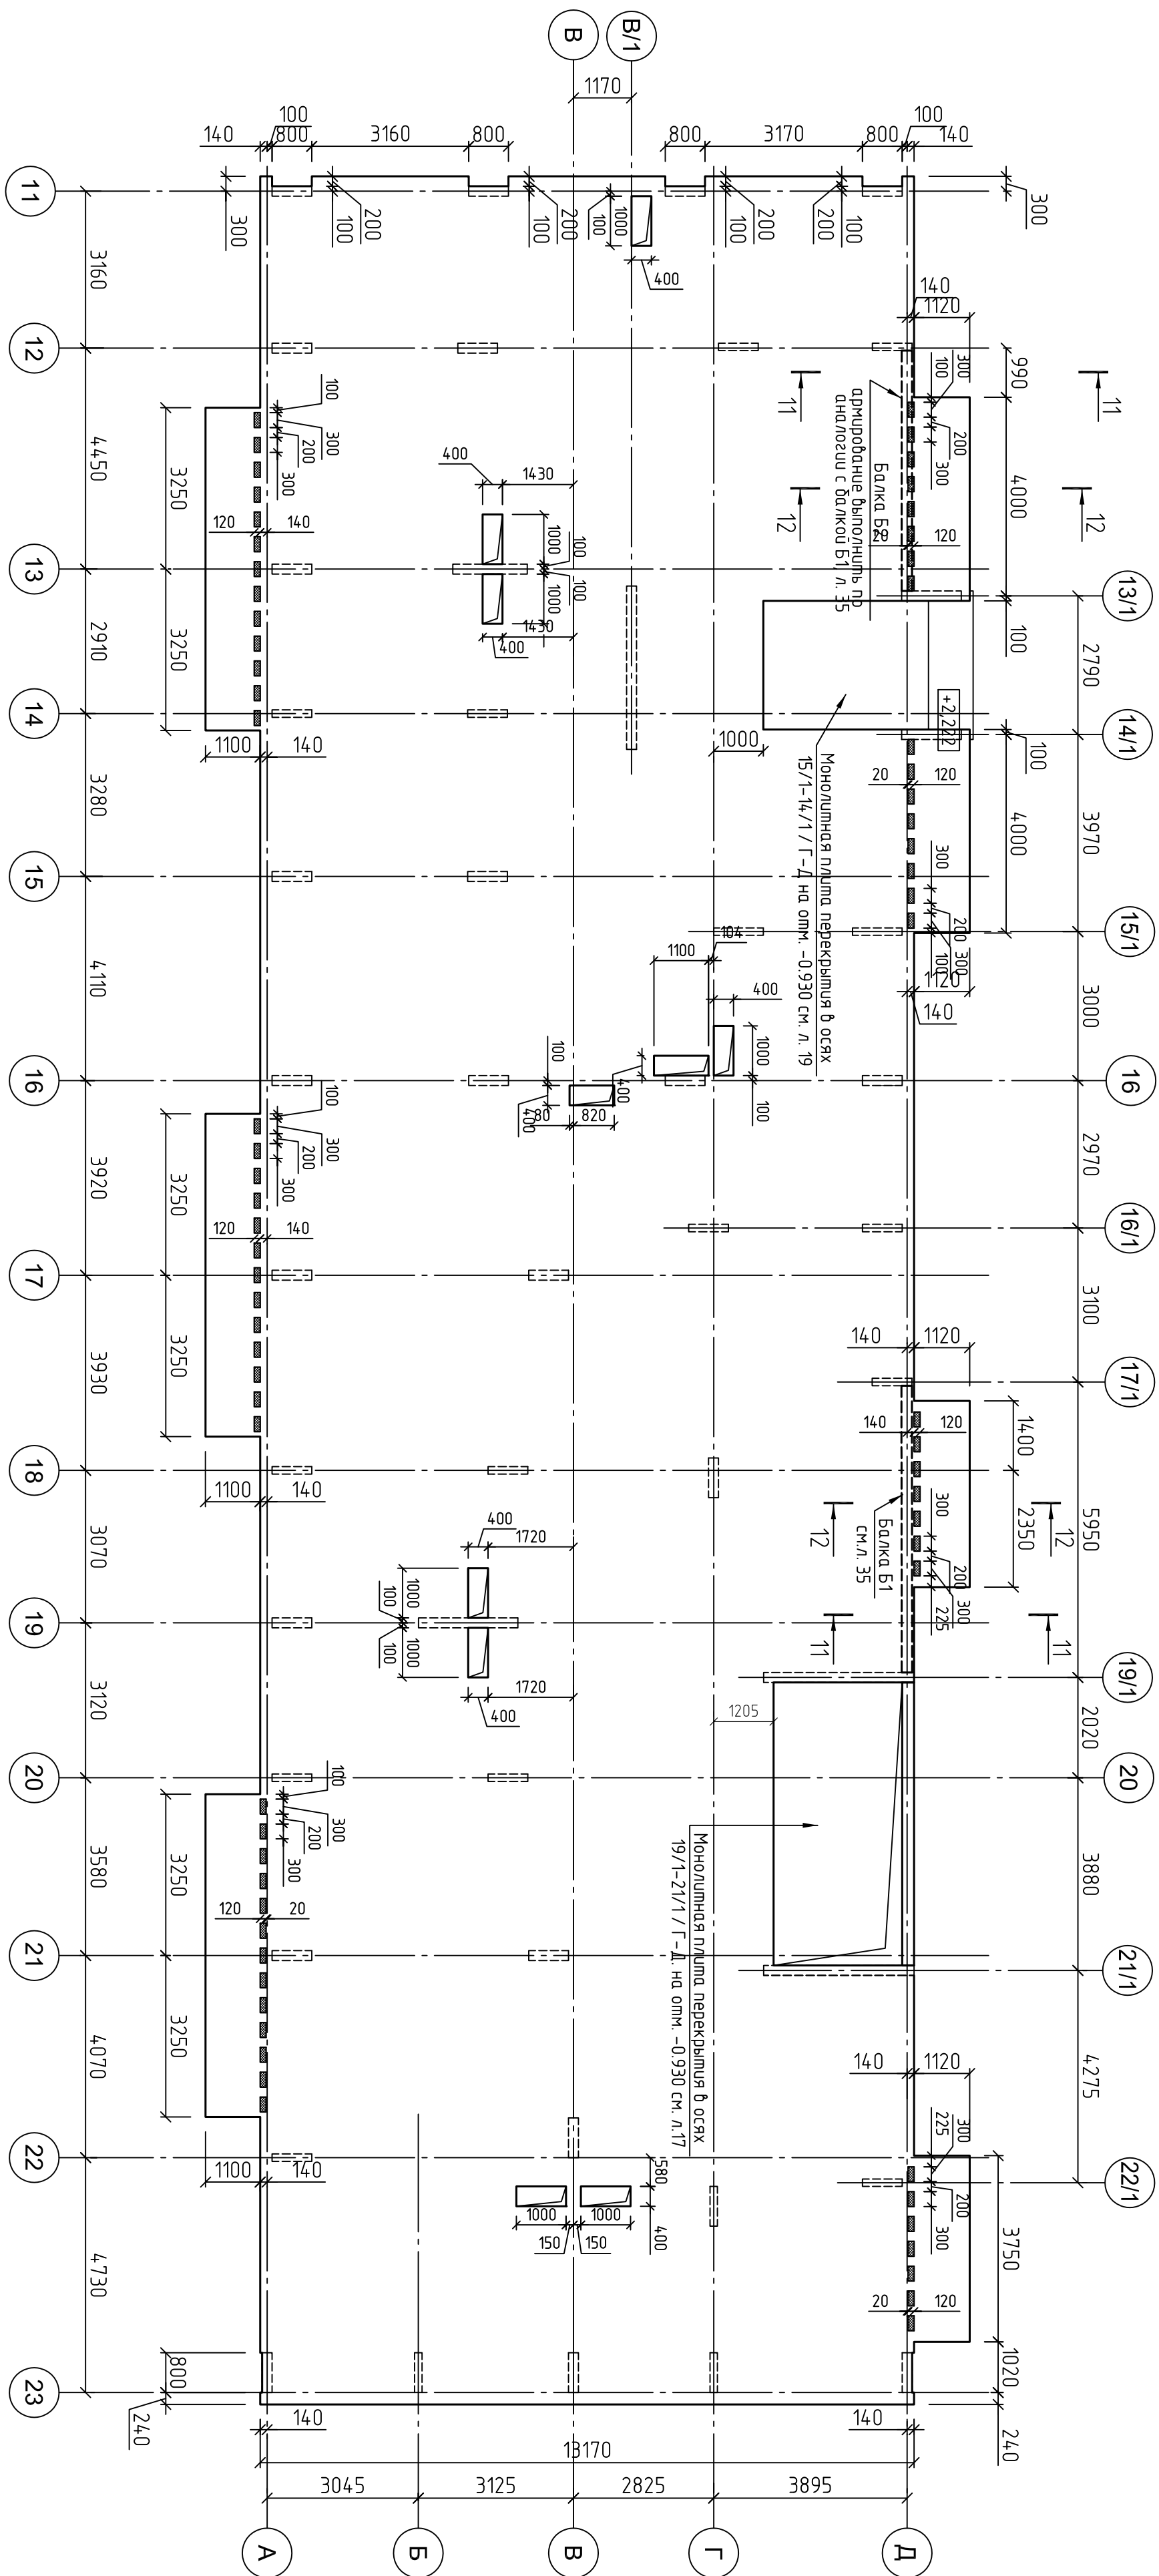[illegible]

			Согласовано			
		Взам.инв. N				

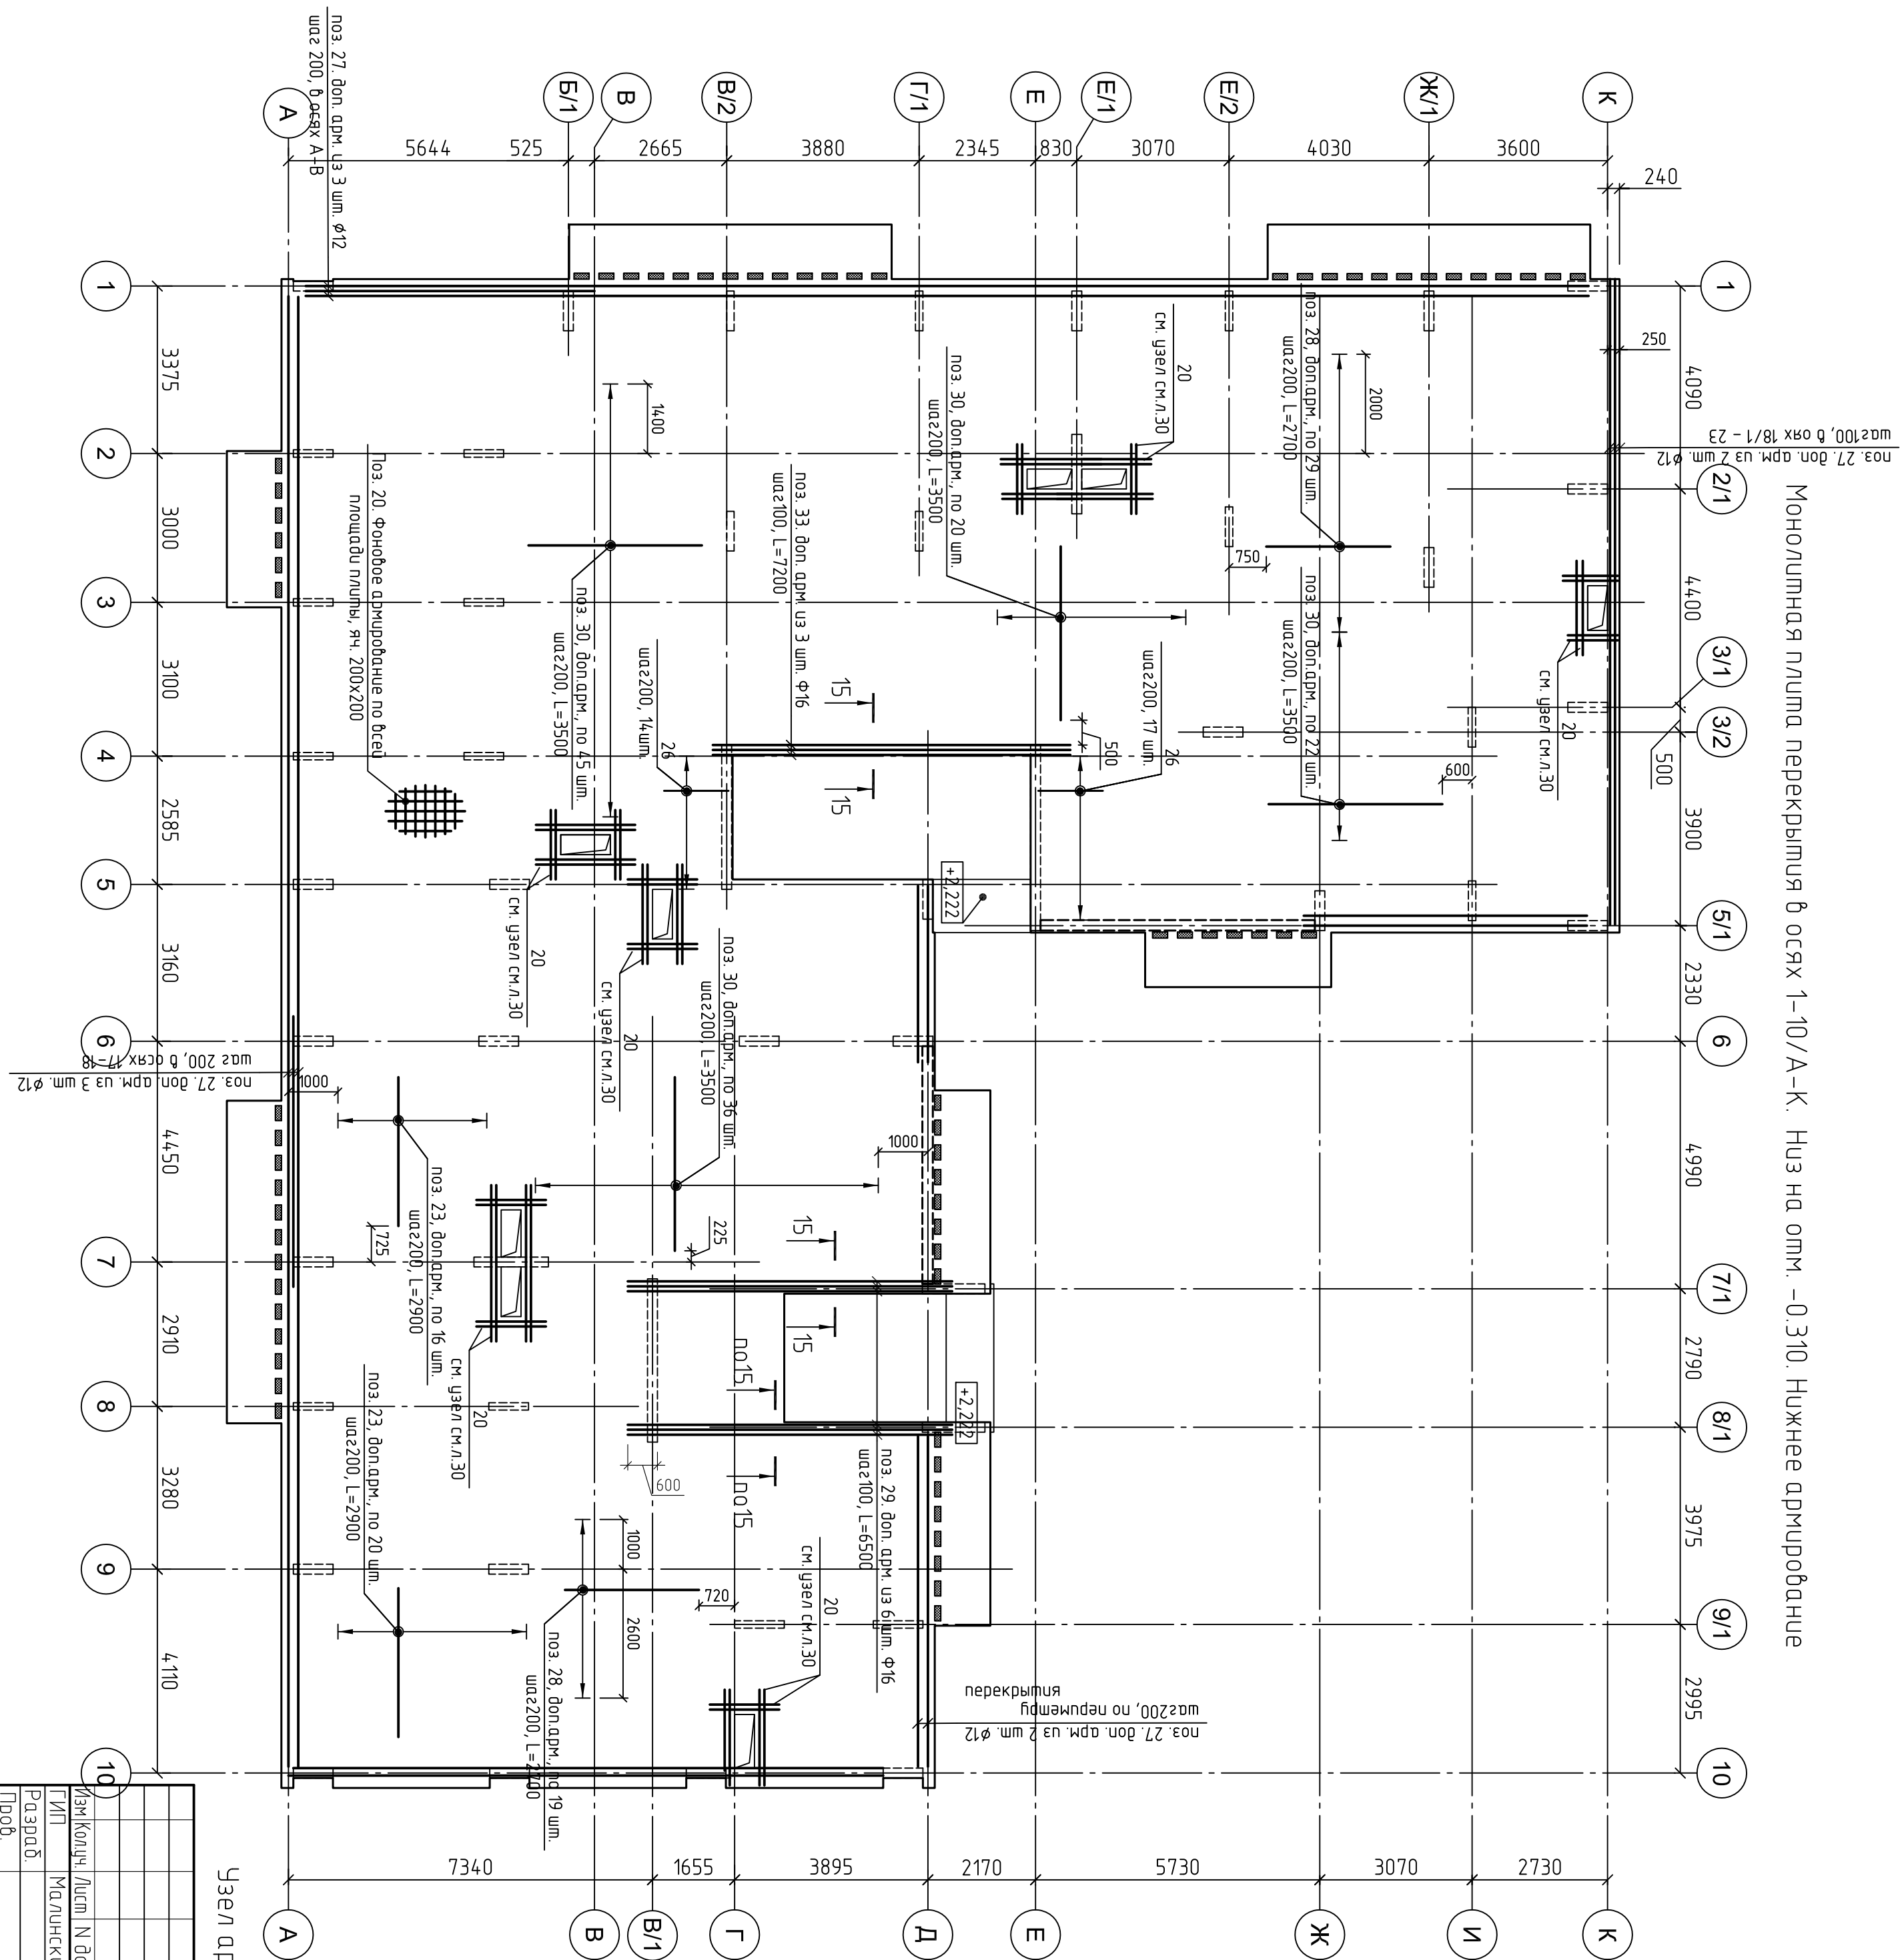


Узел армирования балочной консоли см. л. 33

[illegible]

[illegible]

[illegible]

Монолитная плита перекрытия в осях 11-23/А-Д. Низ на отм. -0.310. Верхнее армирование

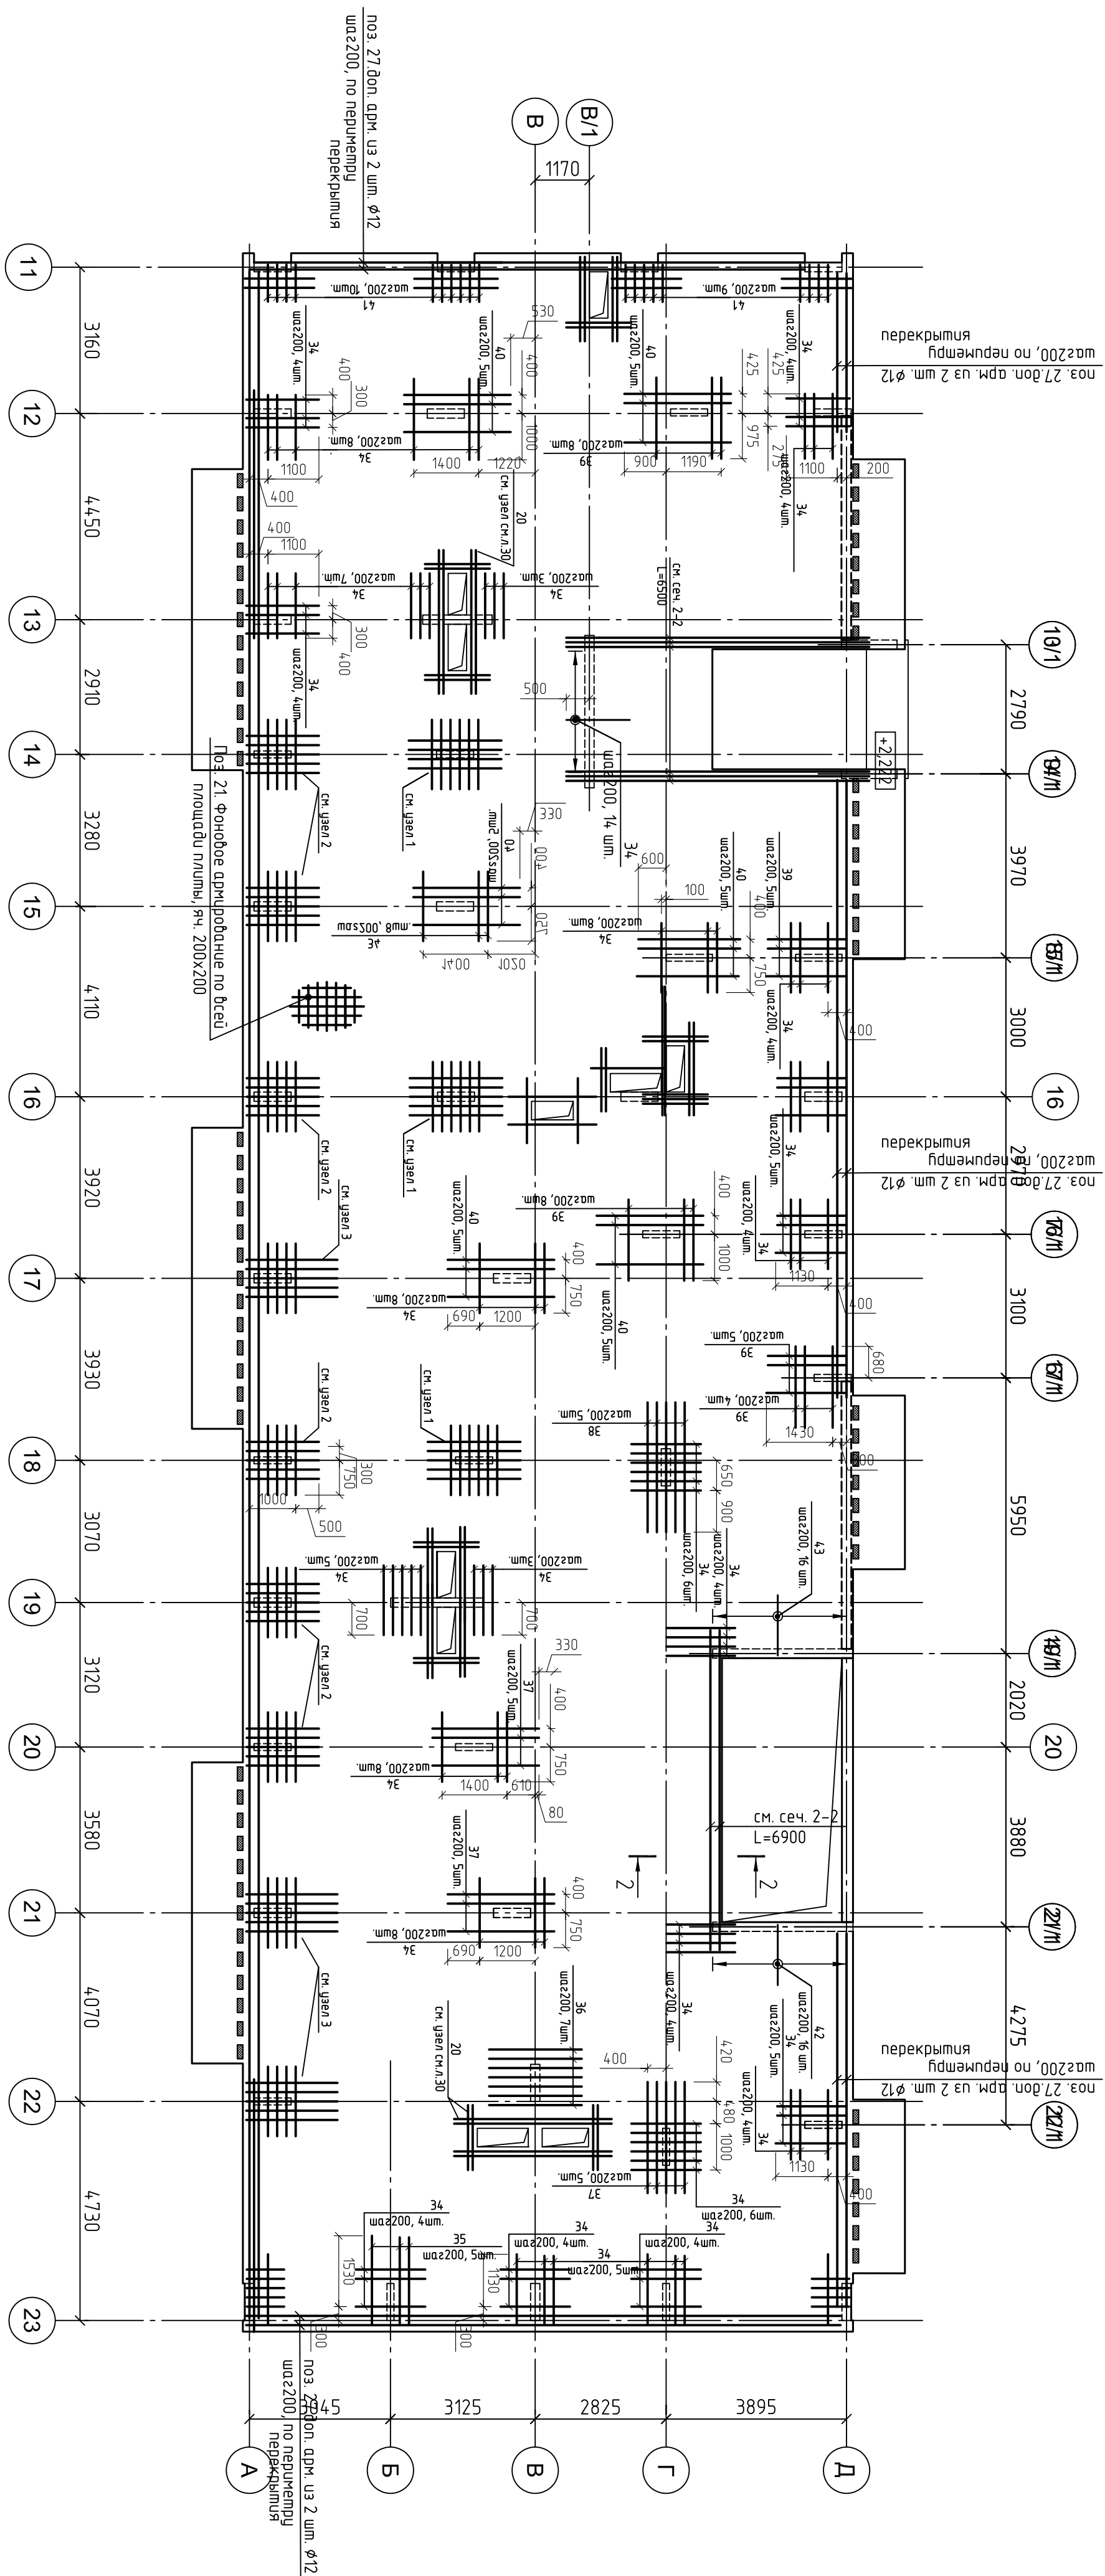

Узел 2 см.л. 33
Узел армированная балочной консоли см. л. 33
Узлы 1, 2, 3 см.л. 30...32



									SD-08, 116–2014–КЖ
									Ленинградская область, Всеволожский район, МО "Агладомское сельское поселение", пос. Касимово. Малоэтажные жилые комплексы "Цивель"
Изм./Колич.	Листы	N док.	Подпись	Дата					
ГИП	Маляницкий	/	m	09.04.14					
Разреш.					Широтный четырехсекционный малоэтажный дом.	Стадия	Лист	Листоф	
Пробл.					многосекционный дом.	P	28		
					Монолитная плита перекрытия в осях П-23/A-D. Ныз на отм.-0.370				ООО "НАШ ПРОЕКТ"
H. кондрат	Маляницкий	/	m		Верхнее дормирование				

17-17

[illegible]

2



Схема расположения дополнительной арматуры в верхней зоне

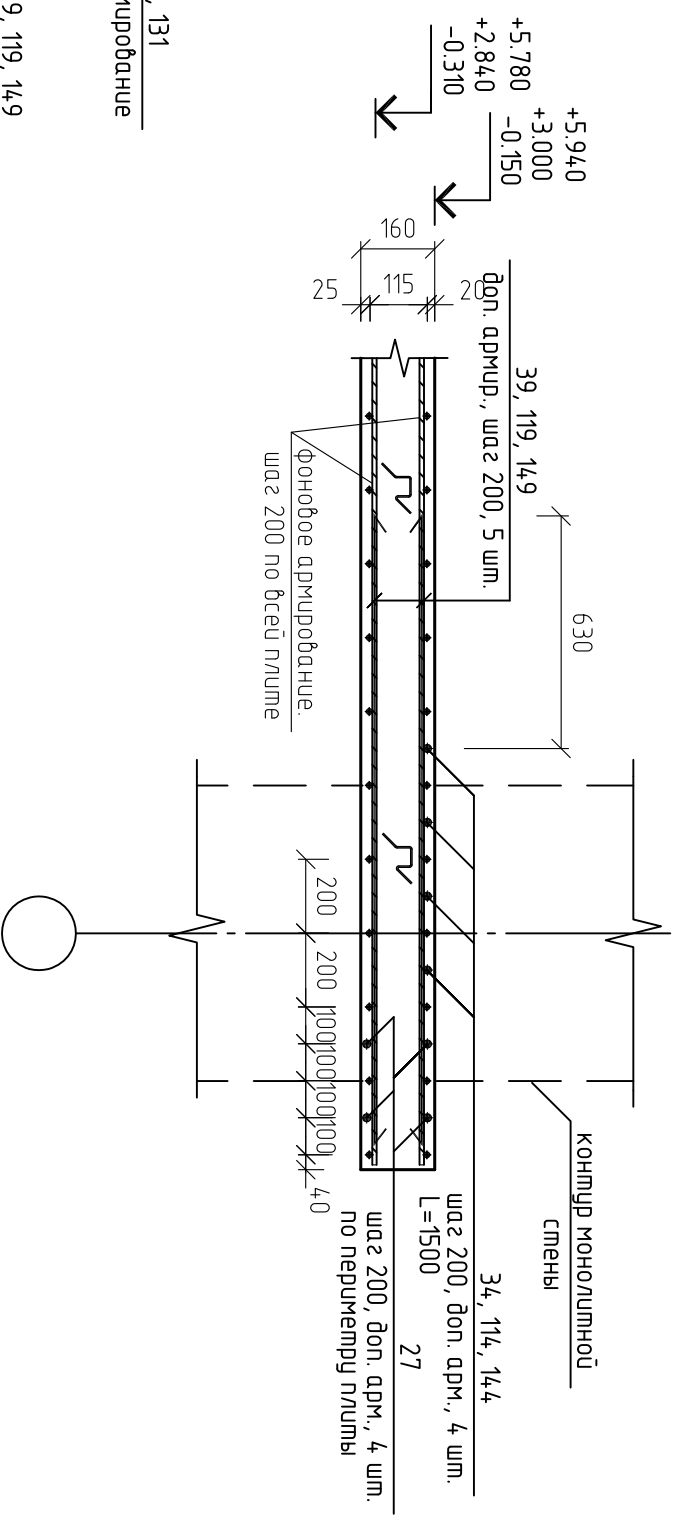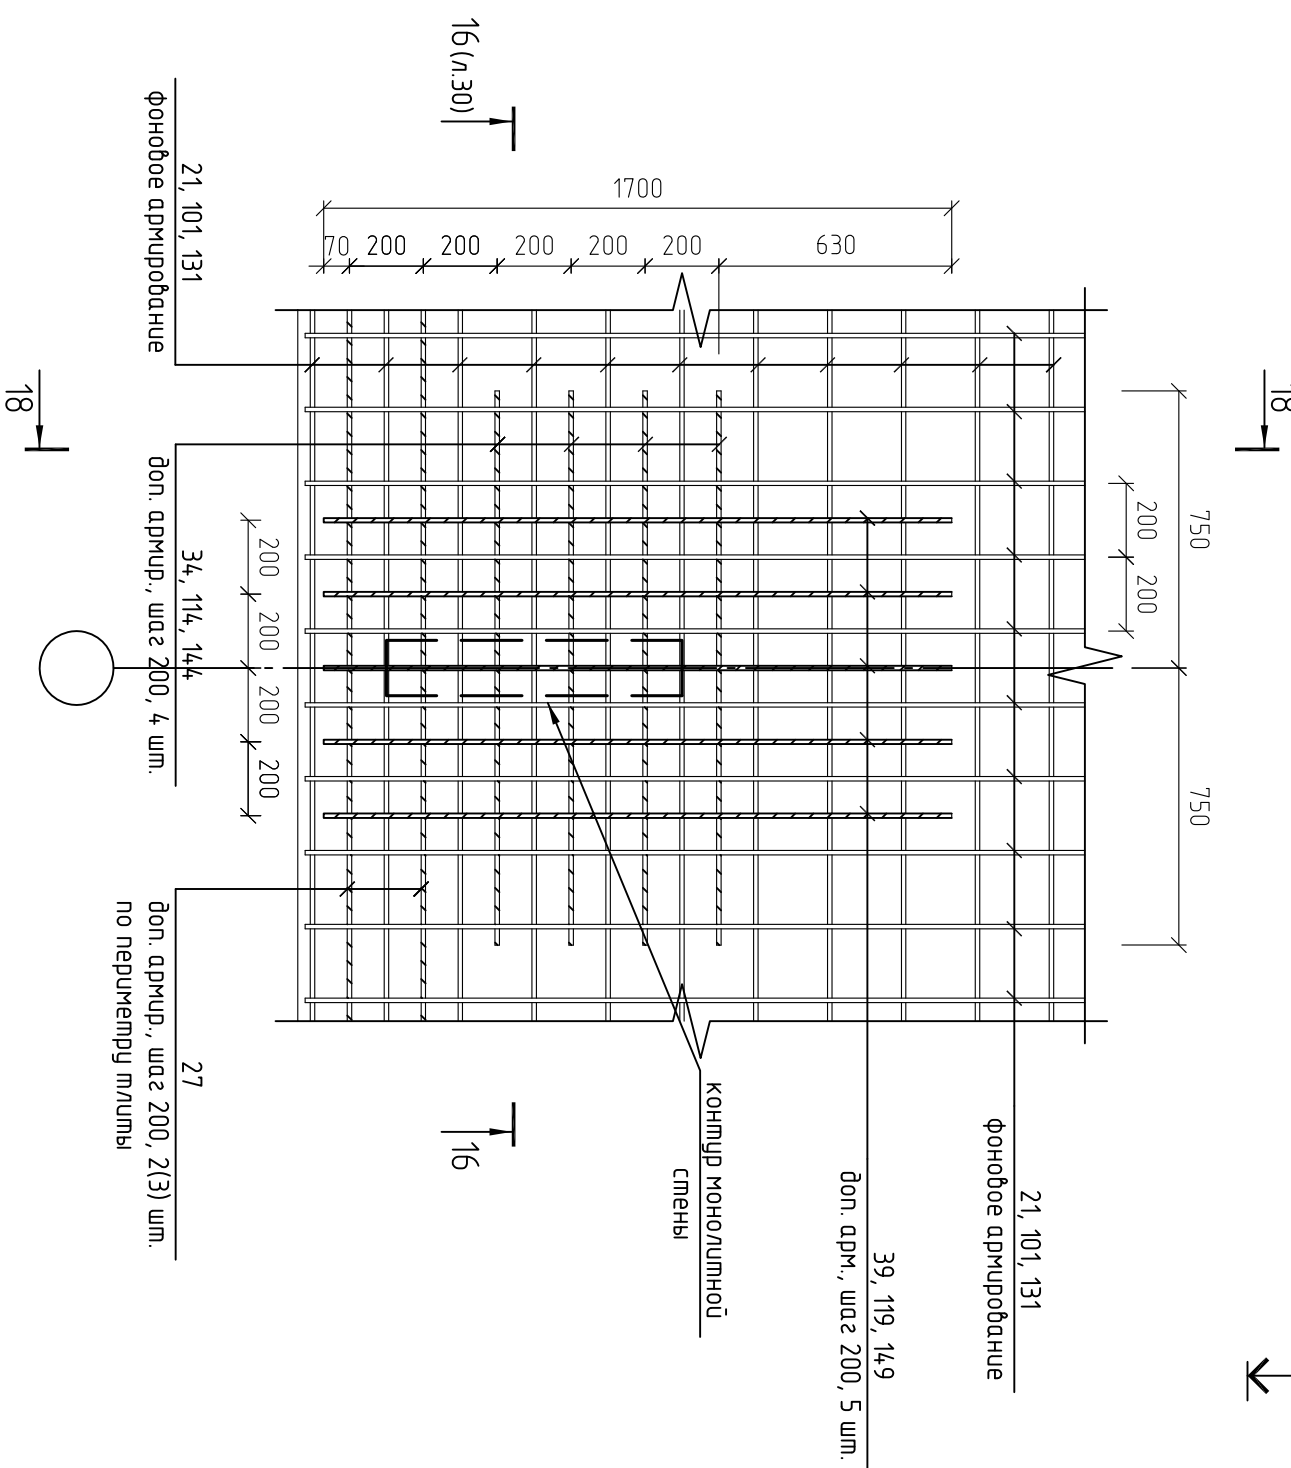

Папpez 16-16 cm .n.30


[illegible]

4

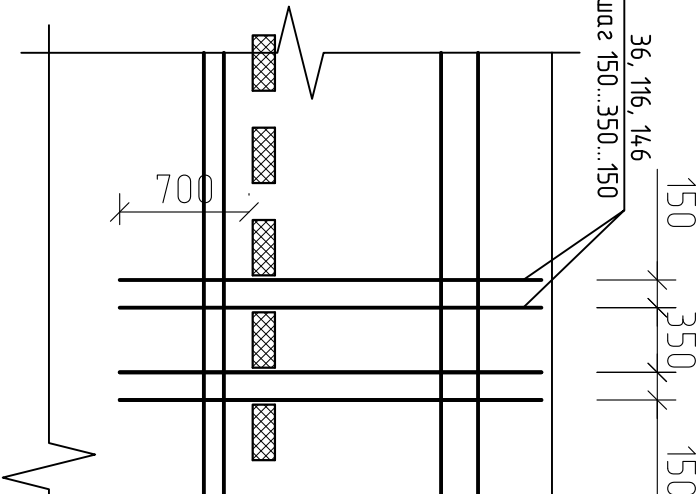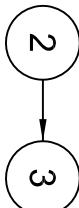


Узел 2 замаркирован на л. 25


[illegible]

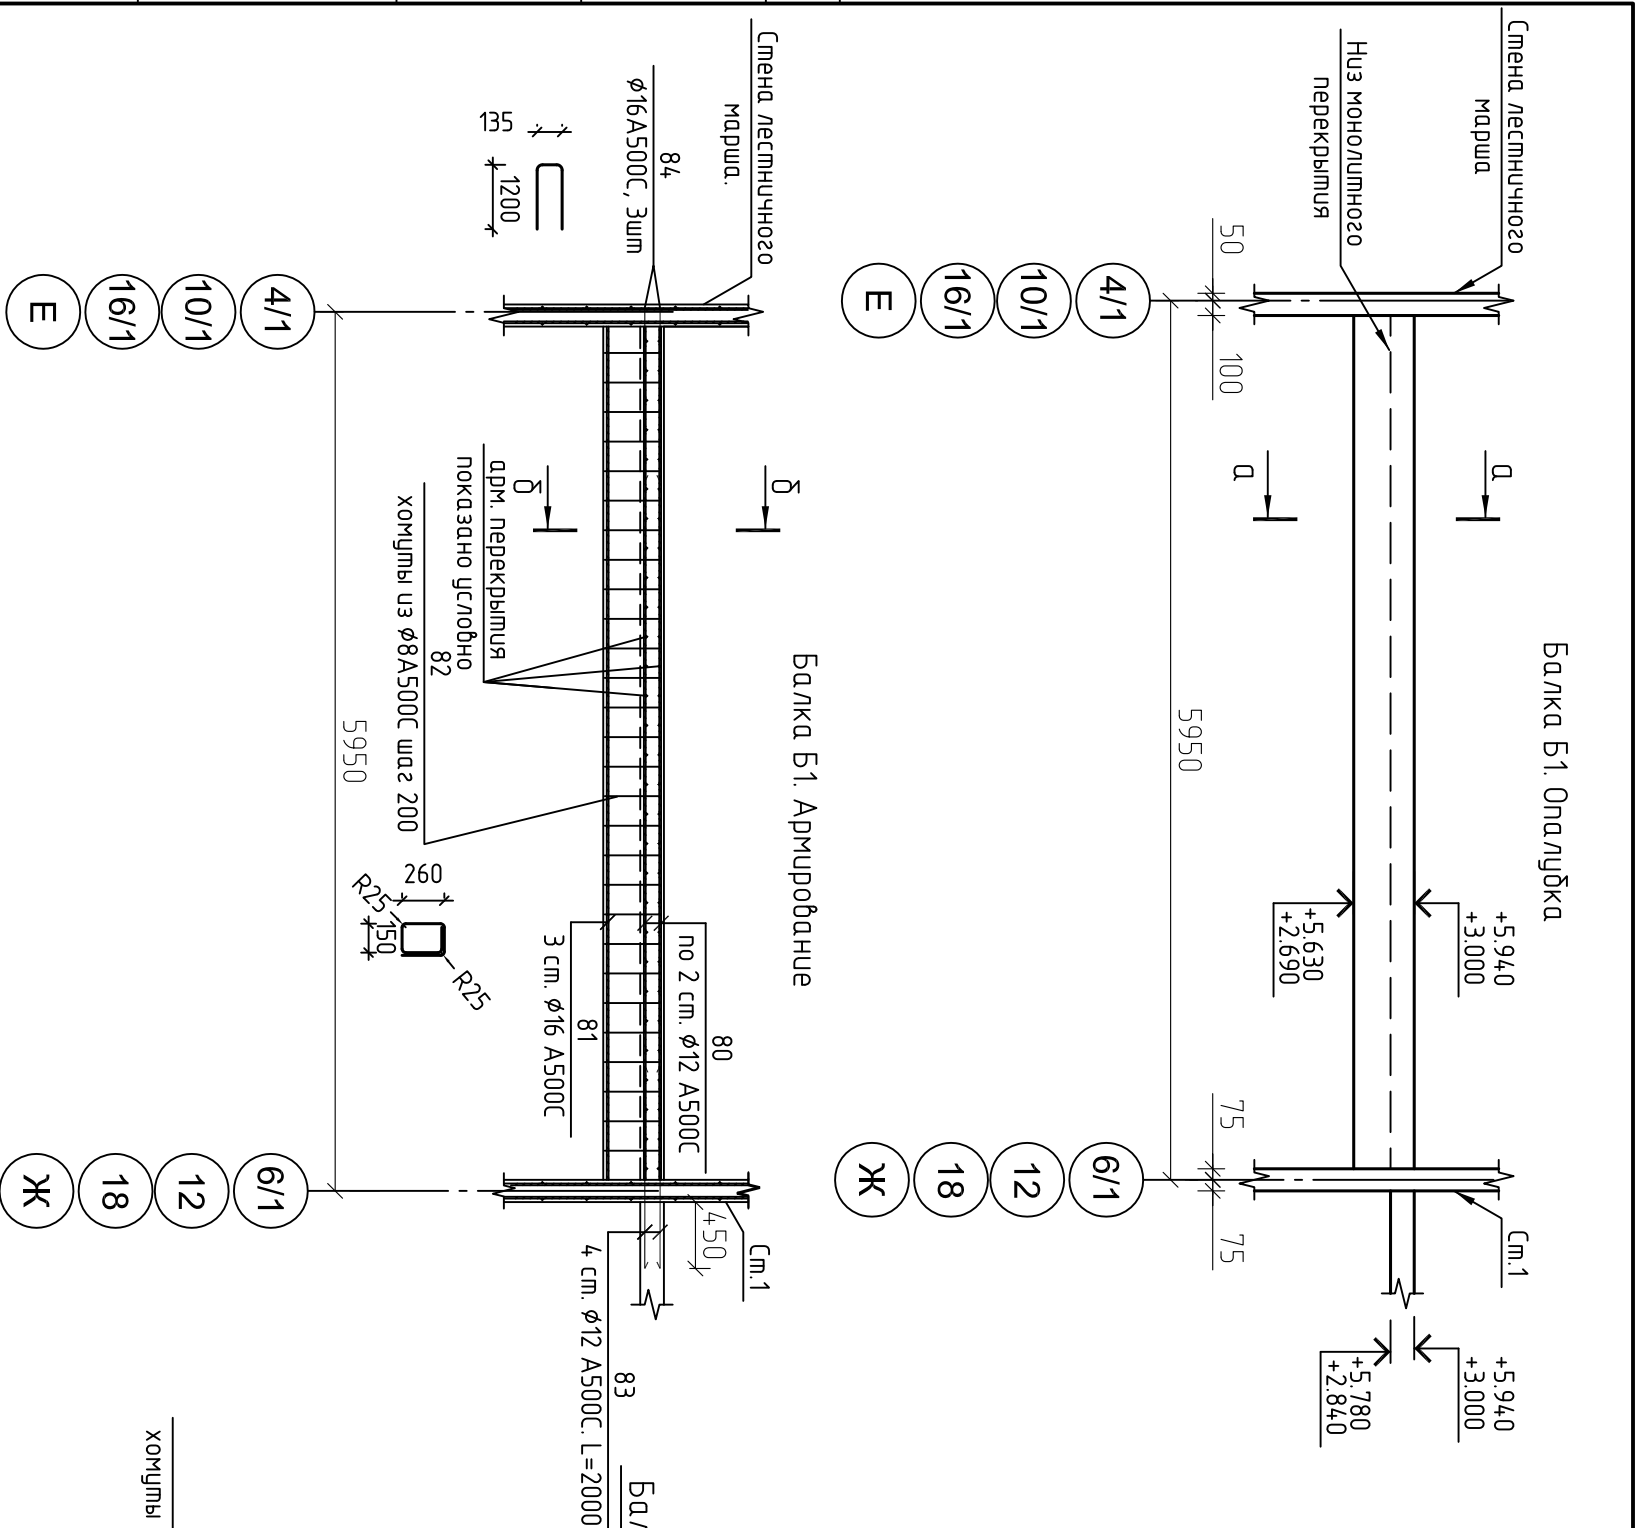


Спецификация материалов. Балка Б1						
Поз.	Обозначение	Наименование	Кол. шт	Масса ед.кг	Примечание	
		Детали				
80	ГОСТ 5781-82	Ø 12 АIII	4	5.11	20.44	
81		Ø 16 АIII	3	9.07	27.21	
82		см. ведомость деталей	Ø 8 АIII	30	0.44	13.2
83			Ø 10 АIII	4	1.23	4.92
84	см. ведомость деталей	Ø 16 АIII	3	4.00	12.00	
	ГОСТ 26633-91	Бетон кл. В25 W2 F50	-	куб.м.	учтено в монол. перекрытии	

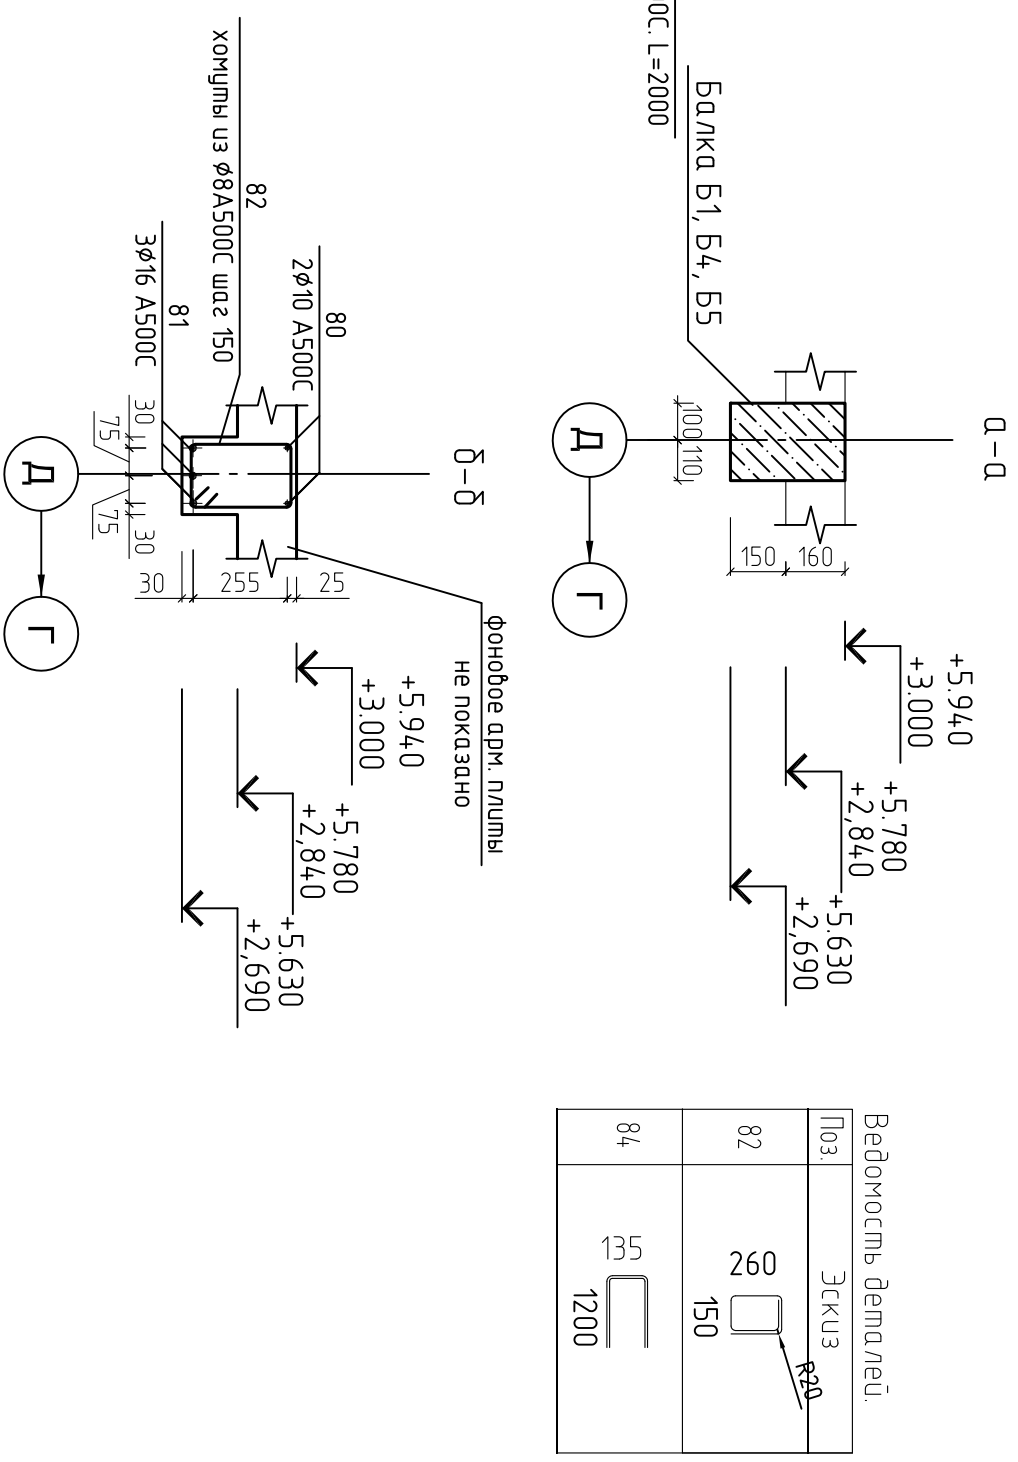[illegible]


Промежуточная площадка
лестничного марша /12 в осях
9/1-10/1 и 15/1-16/1 на отм. +7,260
Опалубка.

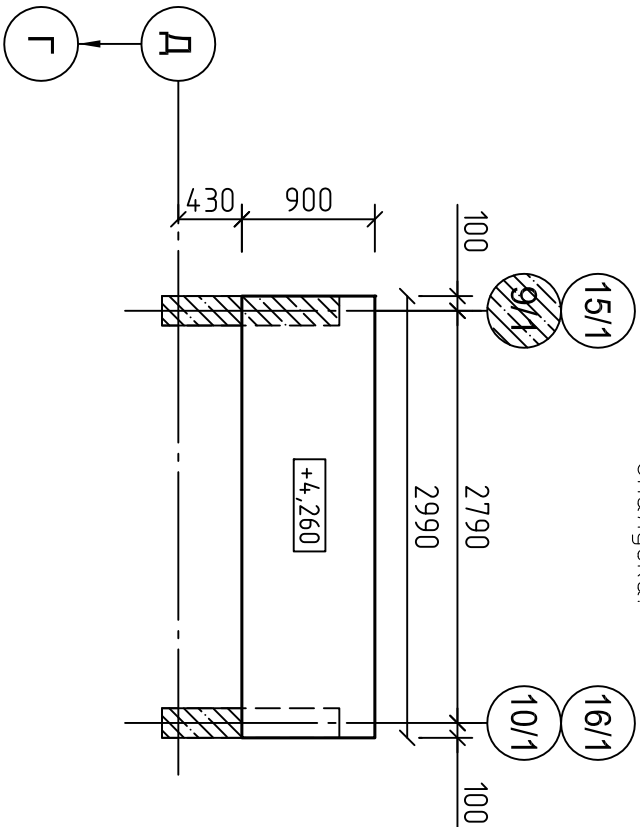

Промежуточная площадка лестничного
марша /12 на отм. +7,260
Нижнее, верхнее армирование.

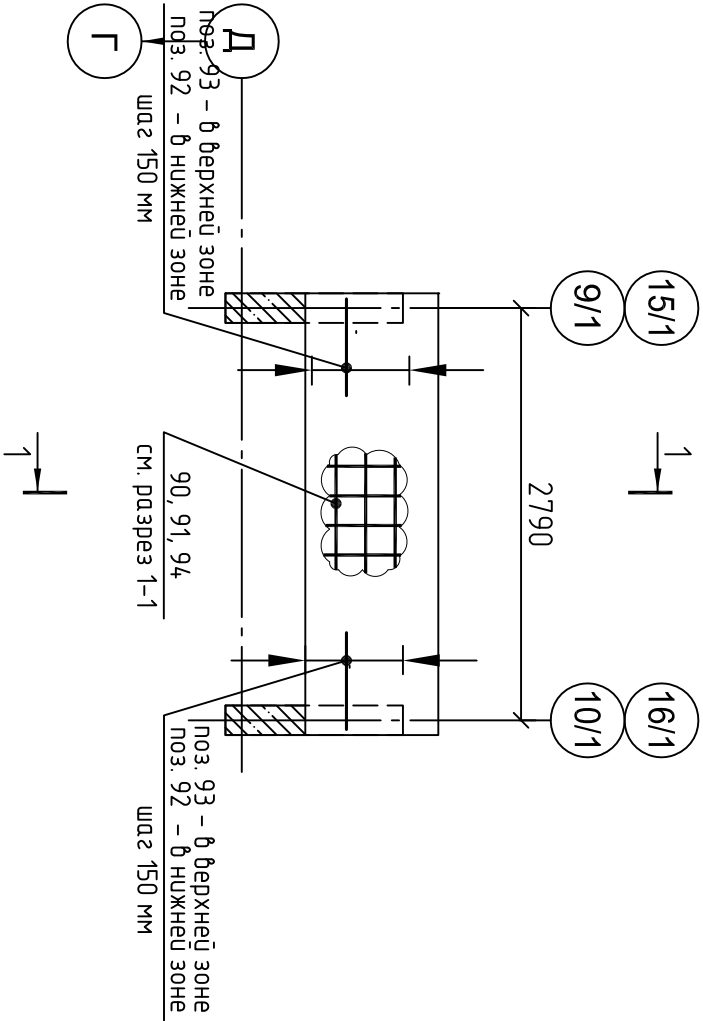


Спецификация материалов. Промежуточная площадка лестничного марша /12					
Поз.	Обозначение	Наименование	Кол. шт	Масса ед.кг	Примечание
Детали					
90	ГОСТ 5781-82	Ø 12 AIII	10	2.26	22.6
91		Ø 12 AIII	2	2.62	5.24
92	см. ведомость деталей	Ø 12 AIII	10	0.80	8.0
93	см. ведомость деталей	Ø 12 AIII	10	1.332	13.3
94		Ø 12 AIII	9	0.76	6.84
ИМ1	см. ведомость деталей	Ø 8 AIII	28	0.20	5.6
ИМ2	см. ведомость деталей	Ø 8 AIII	12	4.00	12.00
ГОСТ 26633-91			Бетон кл. В25 W2 F50	0.45	куб.м.

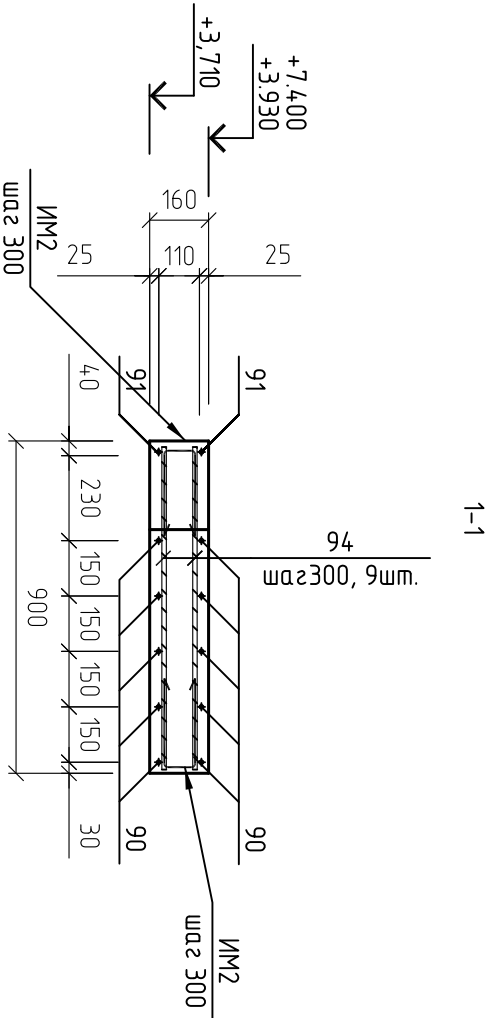


SD-08, 116-2014-КЖ					
Ленинградская область, Всеволожский район, МО "Агладовское сельское поселение", пос. Касимово. Малоэтажный жилой комплекс "Цветы"					
Изм. Колуч.	Лист	№ док.	Подпись	Дата	
Г.И.П.	Малинский			09.04.14	
Разраб.					
Проб.					
Промежуточная площадка лестничного марша /12 в осях 9/1-10/1 и 15/1-16/1 на отм. +7,260. Опалубка.					
Н. контр.	Малинский				000"НАШ ПРОЕКТ"


			Согласовано			
		Взам.инв. N				

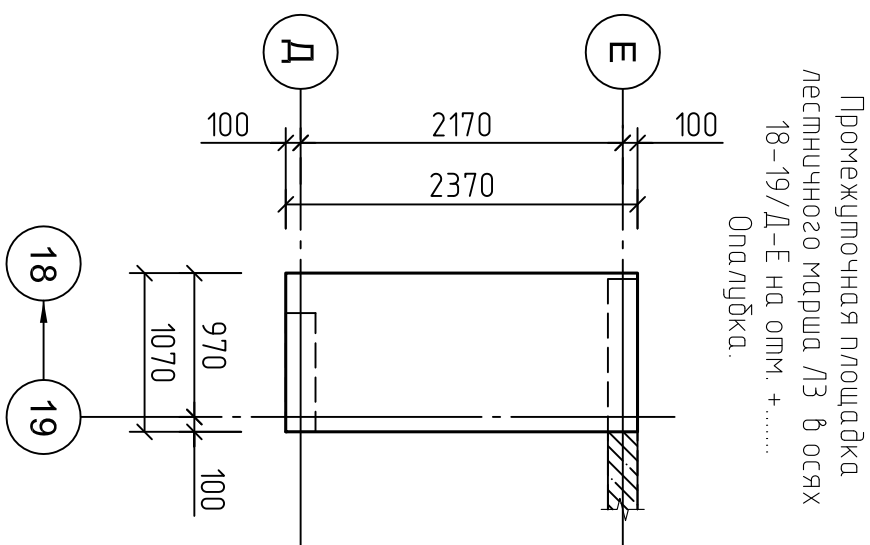

Промежуточная площадка
лестничного марша /12 в осях
18-19/Д-Е на отм. +
Нижнее, верхнее армирование

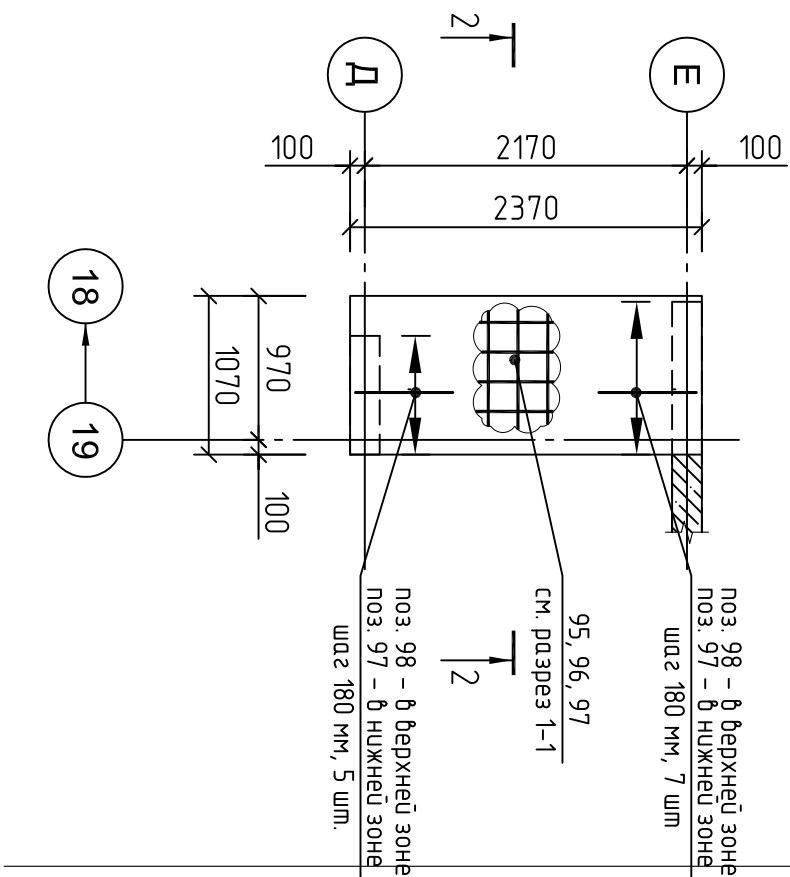


Спецификация материала. Промежуточная площадь лестничного марша /ЛЗ					
Поз.	Обозначение	Наименование	Кол. шт	Масса ед кг	Примечание
95	ГОСТ 5781-82	Ø 12 AIII	10	1.73	17.3
96		Ø 12 AIII	2	0.91	1.82
97	см. ведомость деталей	Ø 12 AIII	12	0.80	9.6
98	см. ведомость деталей	Ø 12 AIII	12	1.332	15.96
ИМ1	см. ведомость деталей	Ø 8 AIII	28	0.20	5.6
ИМ2	см. ведомость деталей	Ø 8 AIII	12	4.00	12.00
	ГОСТ 26633-91	Бетон кл. В25 W2 F50	0.40	куб.м.	

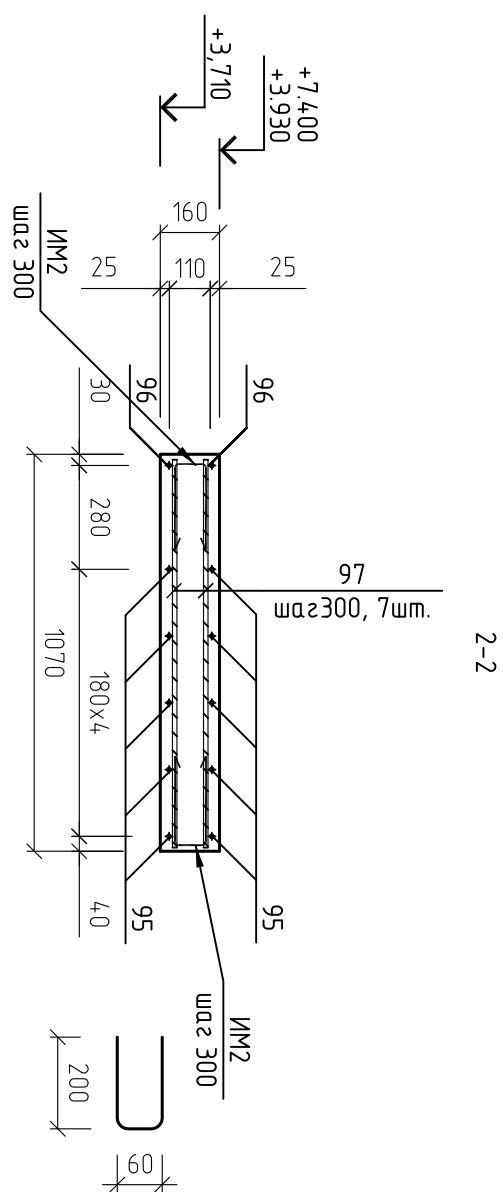[illegible]


Монолитная плита перекрытия в осях 1-10/А-К. Нуз на отм. +2.840, +5.780. Опалубка

--	--	

Architectural floor plan of a building with a grid system. The plan shows various rooms, corridors, and structural elements. Dimensions are provided for all major sections. Key features include a central corridor labeled 'no 3', a room labeled 'Бака БКР', and a room labeled 'Бака Б1'. The grid system is labeled with letters A, B, L, D and numbers 11, 12, 13, 14, 15, 16, 17, 18, 19, 20, 21, 22, 23. The plan also shows a section line 1-1 and a section line 2-2.

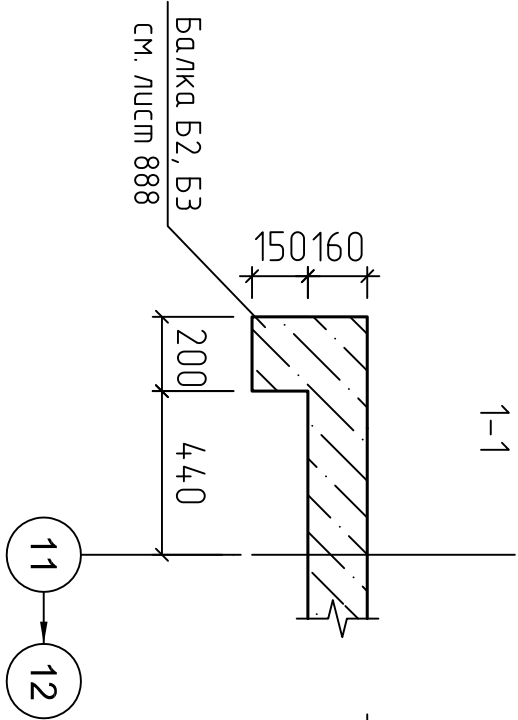

формат A2

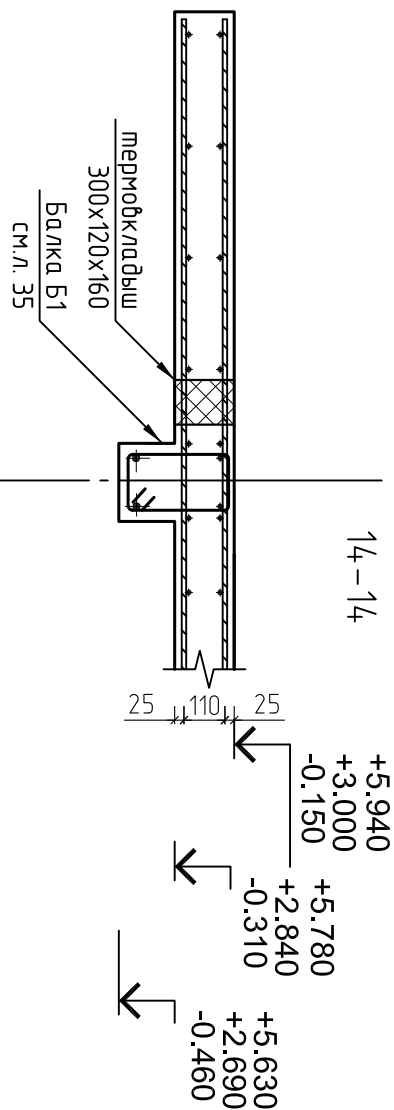[illegible]

Узел 4 см.л. 33
Узел армирования балочной консоли см. л. 33

Взаим.инф. N[illegible]

Учен 2 см.л. 33

Узел армирования балочной консоли см. л. 33

УЗЛЫ 1, 2, 3 СМ.Л. 30...32

SD-08, 116-2014-KЖ

МО "Азалаповское сельское поселение", пос. Касимово.


Матрица жидкой смеси "Целесты"	Матрица	Лист
Матрица жидкой смеси "Целесты"		

შპს "საქსტელკომ"	100%	100%
შპს "საქსტელკომ"	100%	100%

многосекционный дом.	1	42
----------------------	---	----

в осях 1-10/А-К. Нуз на омт. +2,840,	000"НАШ ПРОЕКТ"
+5,780. Верхнее армирование.	


Монолитная плита перекрытия в осях 11-23/А-Д. Нуз на отм. +2.840, +5.780. Верхнее армирование

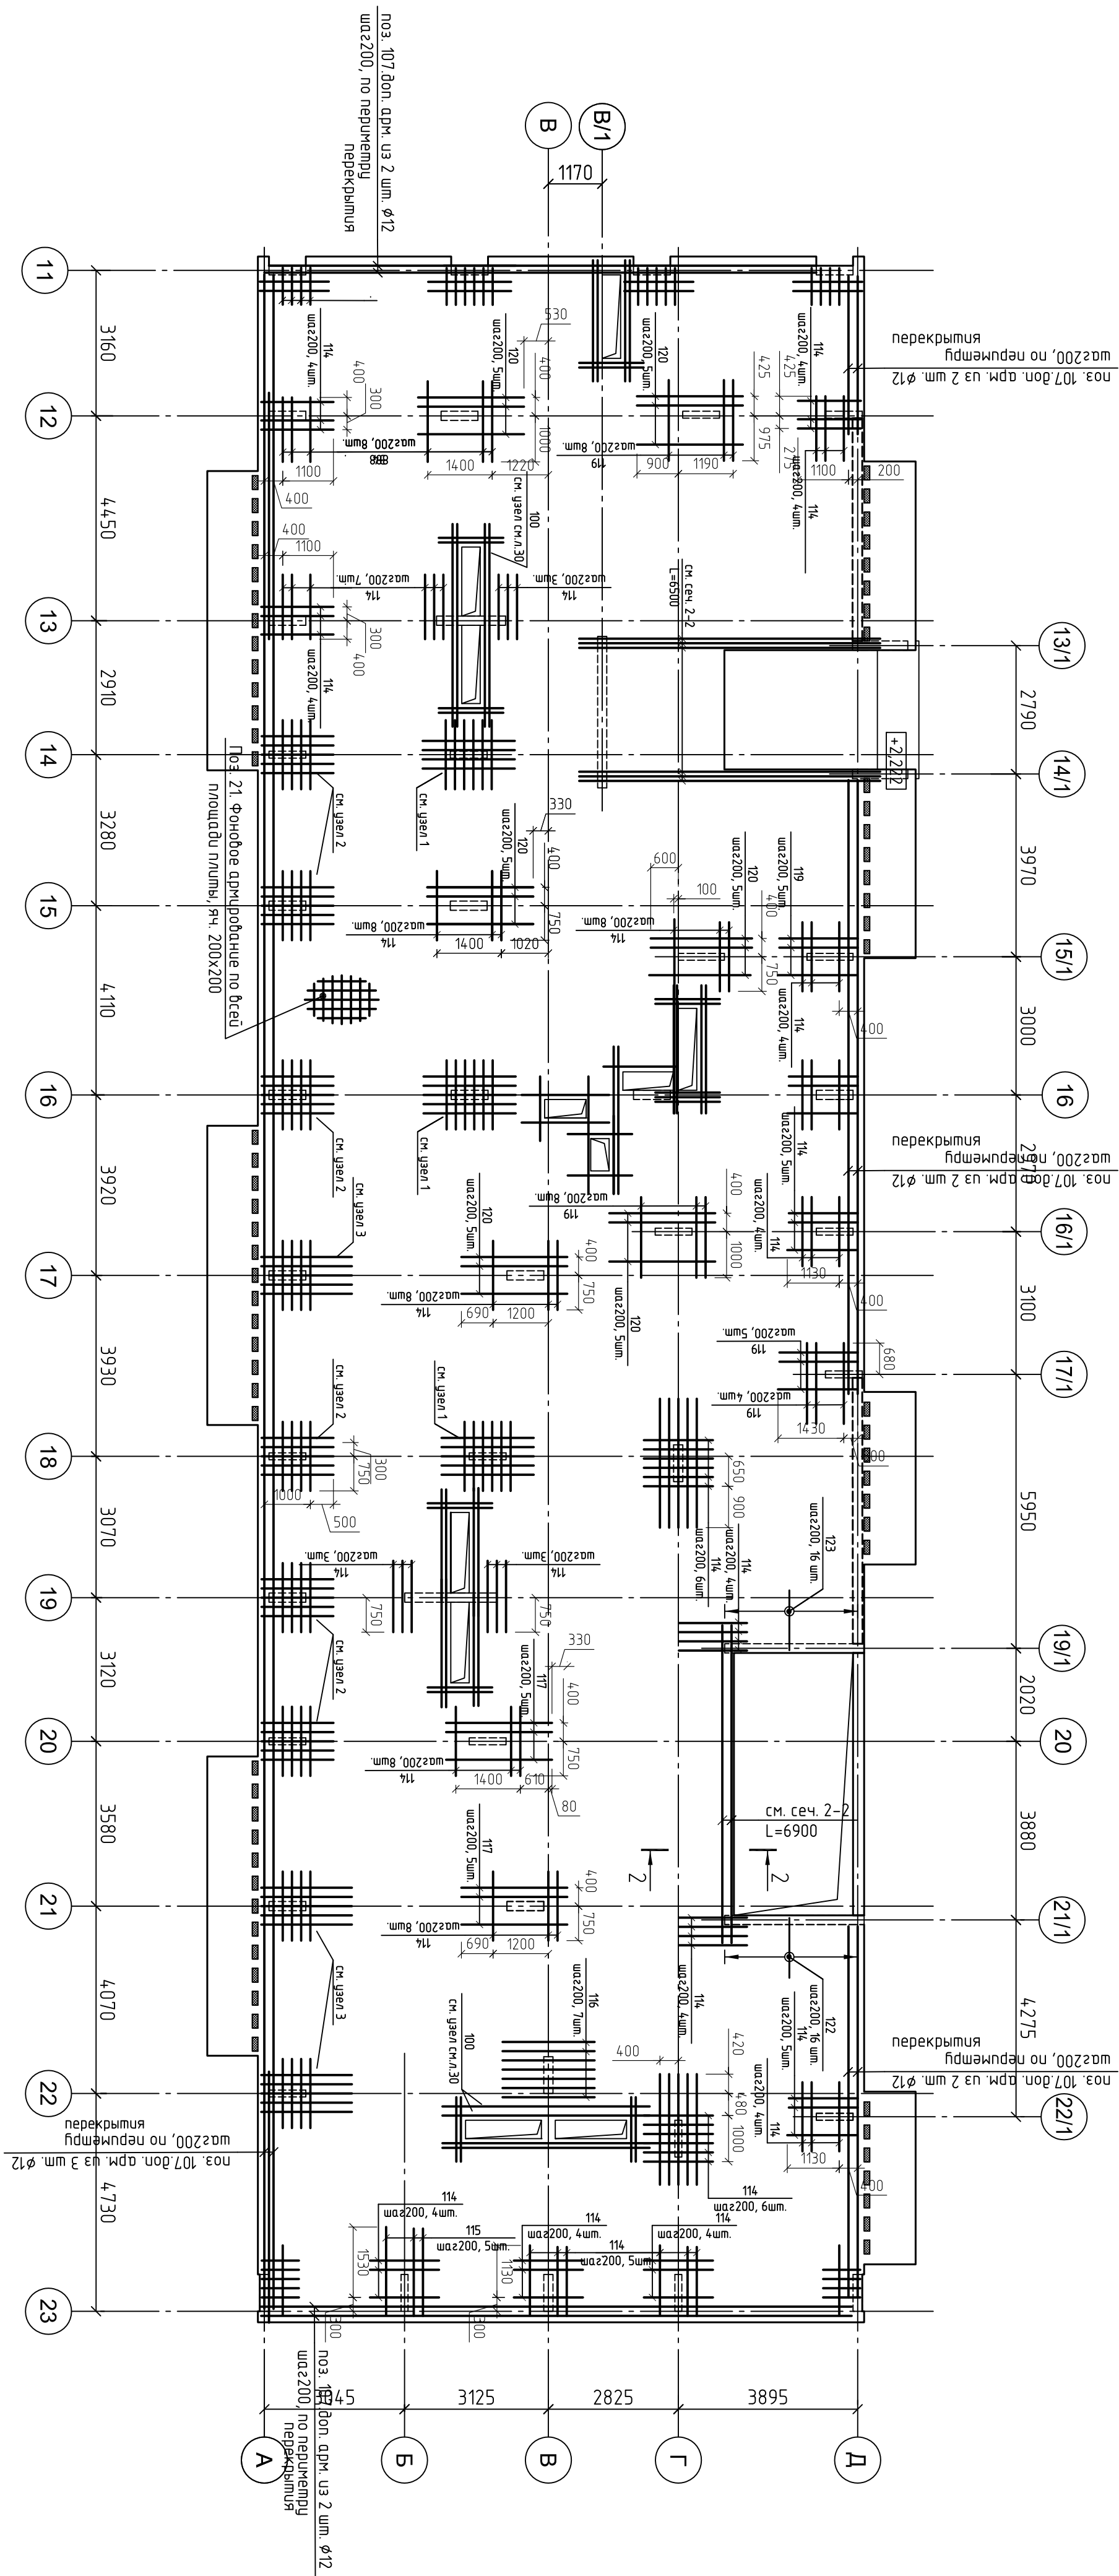


Узел армирования балочной консоли см. л. 33
Узлы 1, 2, 3 см.л. 30...32

[illegible]

Монолитная плита перекрытия в осях 1-10/А-К. Нуз на отм. +8.720. Опалубка.

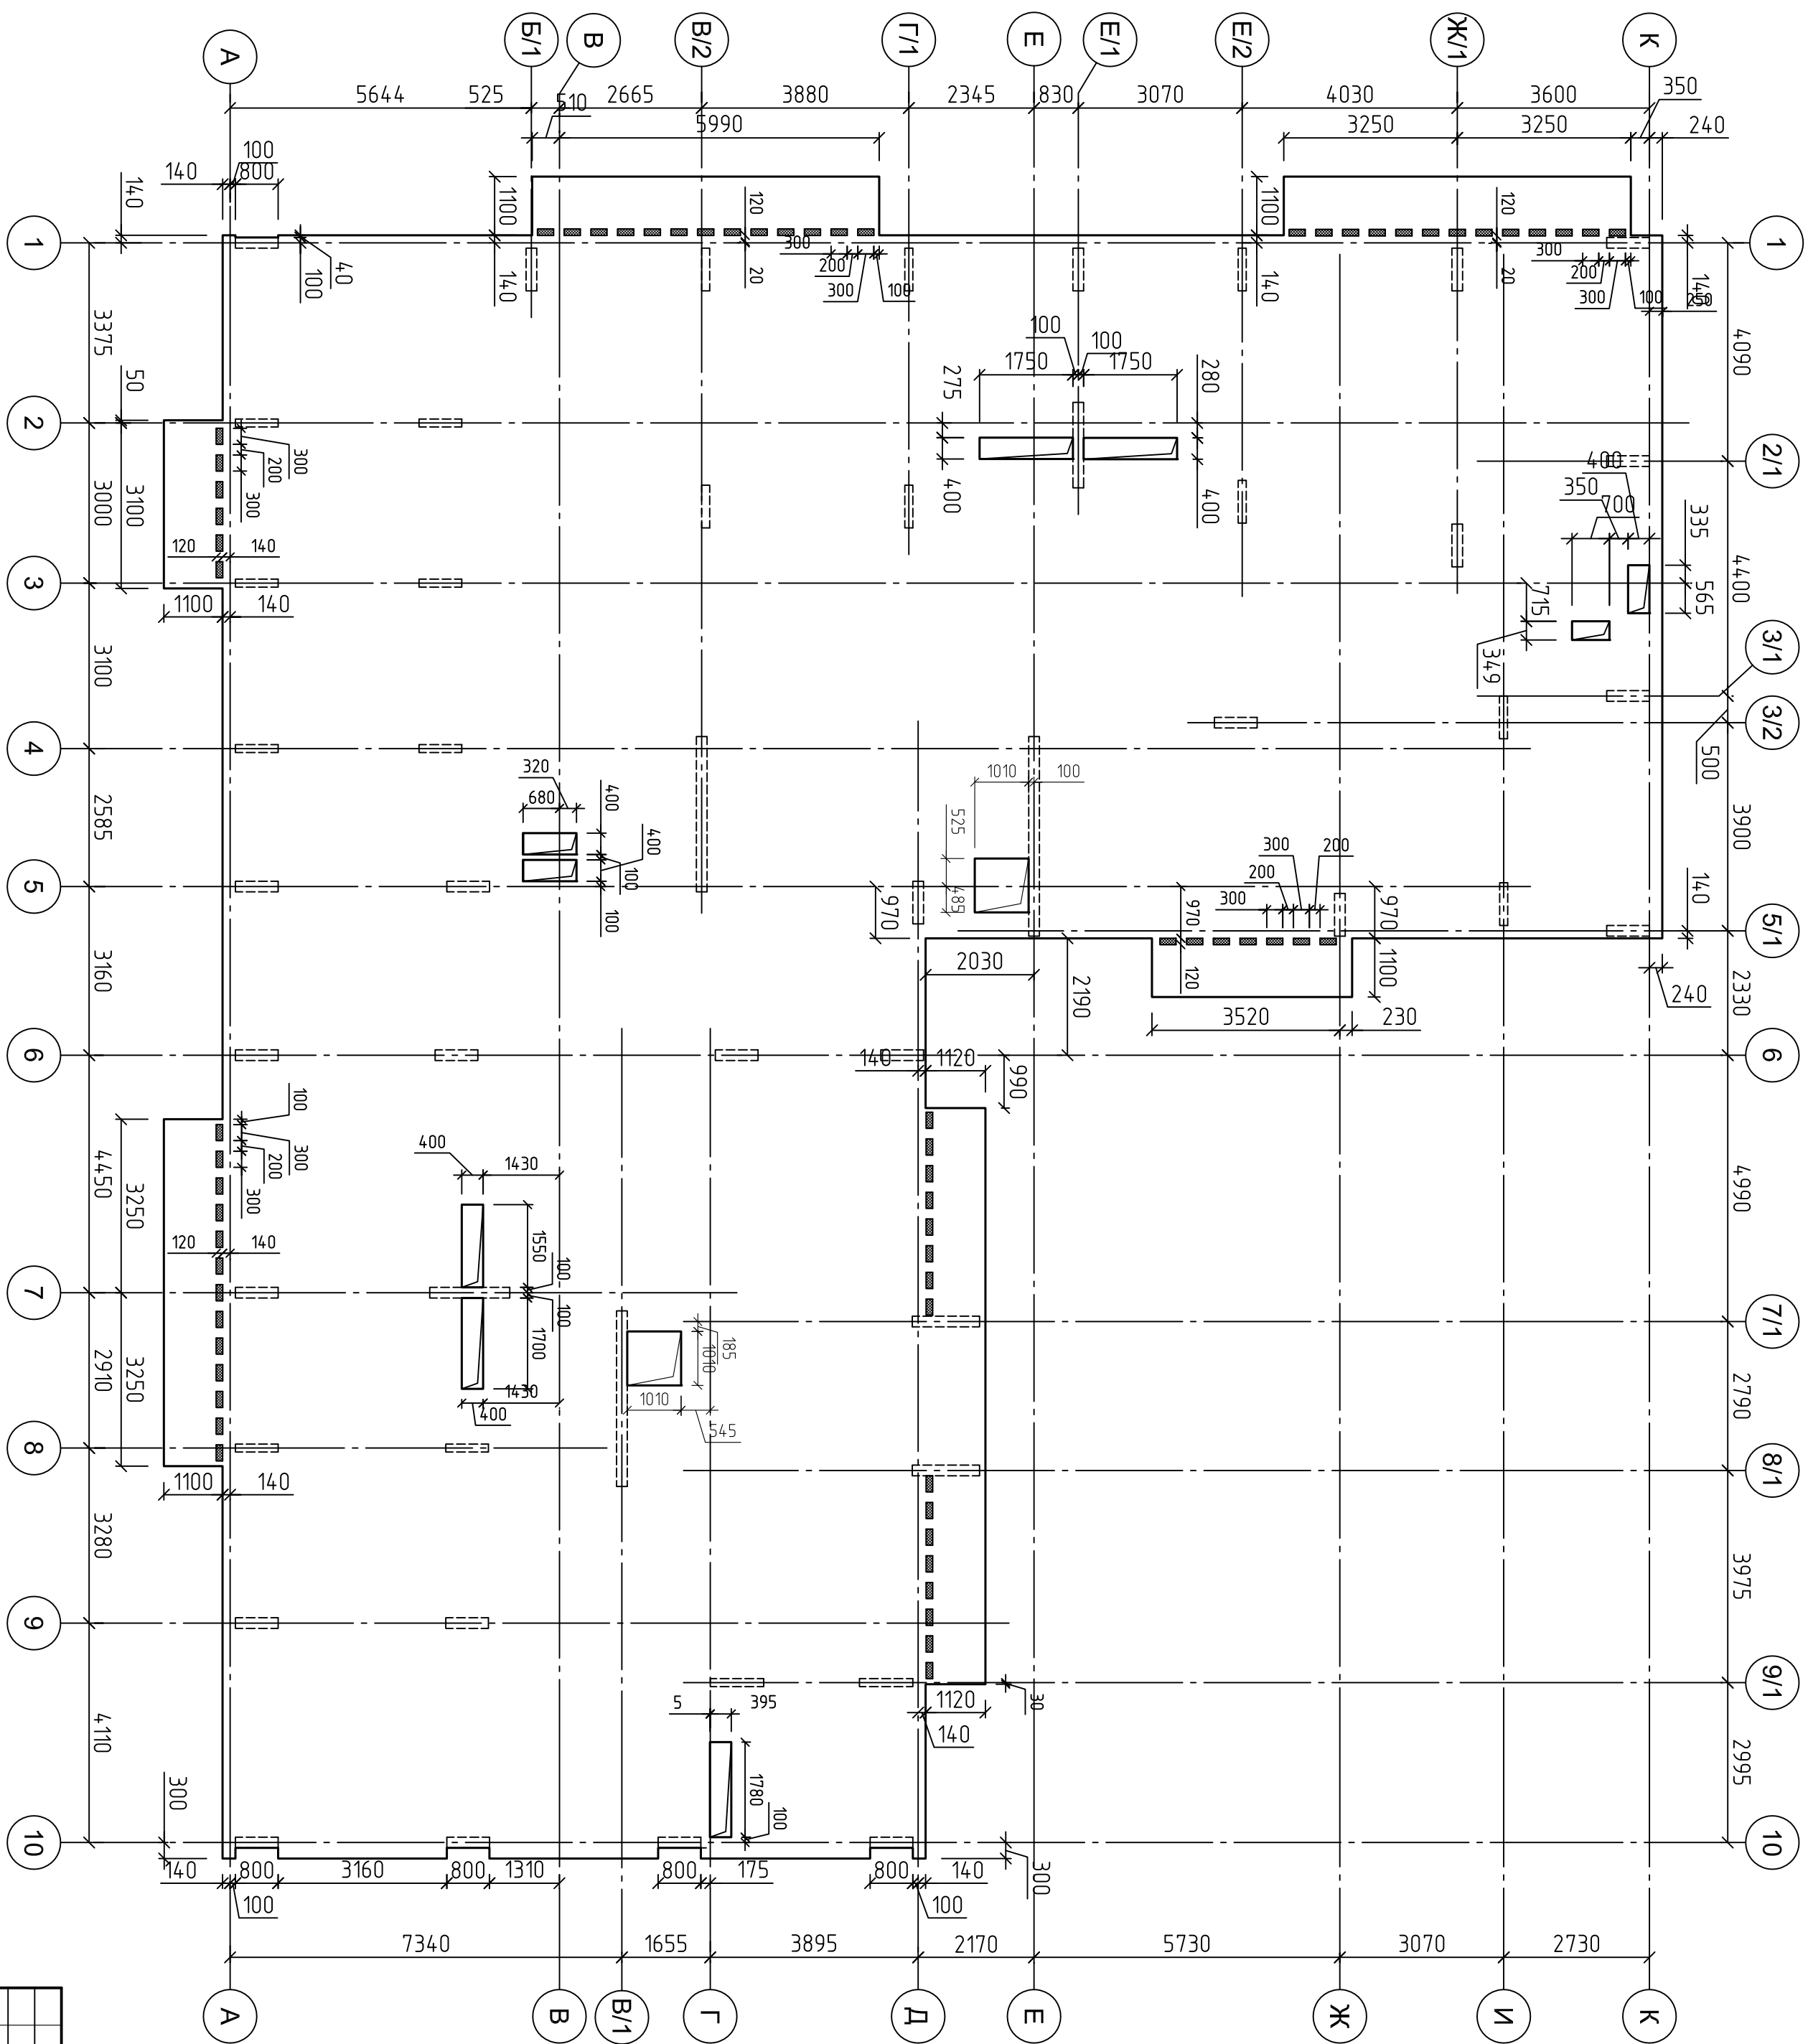[illegible]


Монолитная плита перекрытия в осях 11-23/А-Д. Нуз на отм. +8.720. Опалубка.

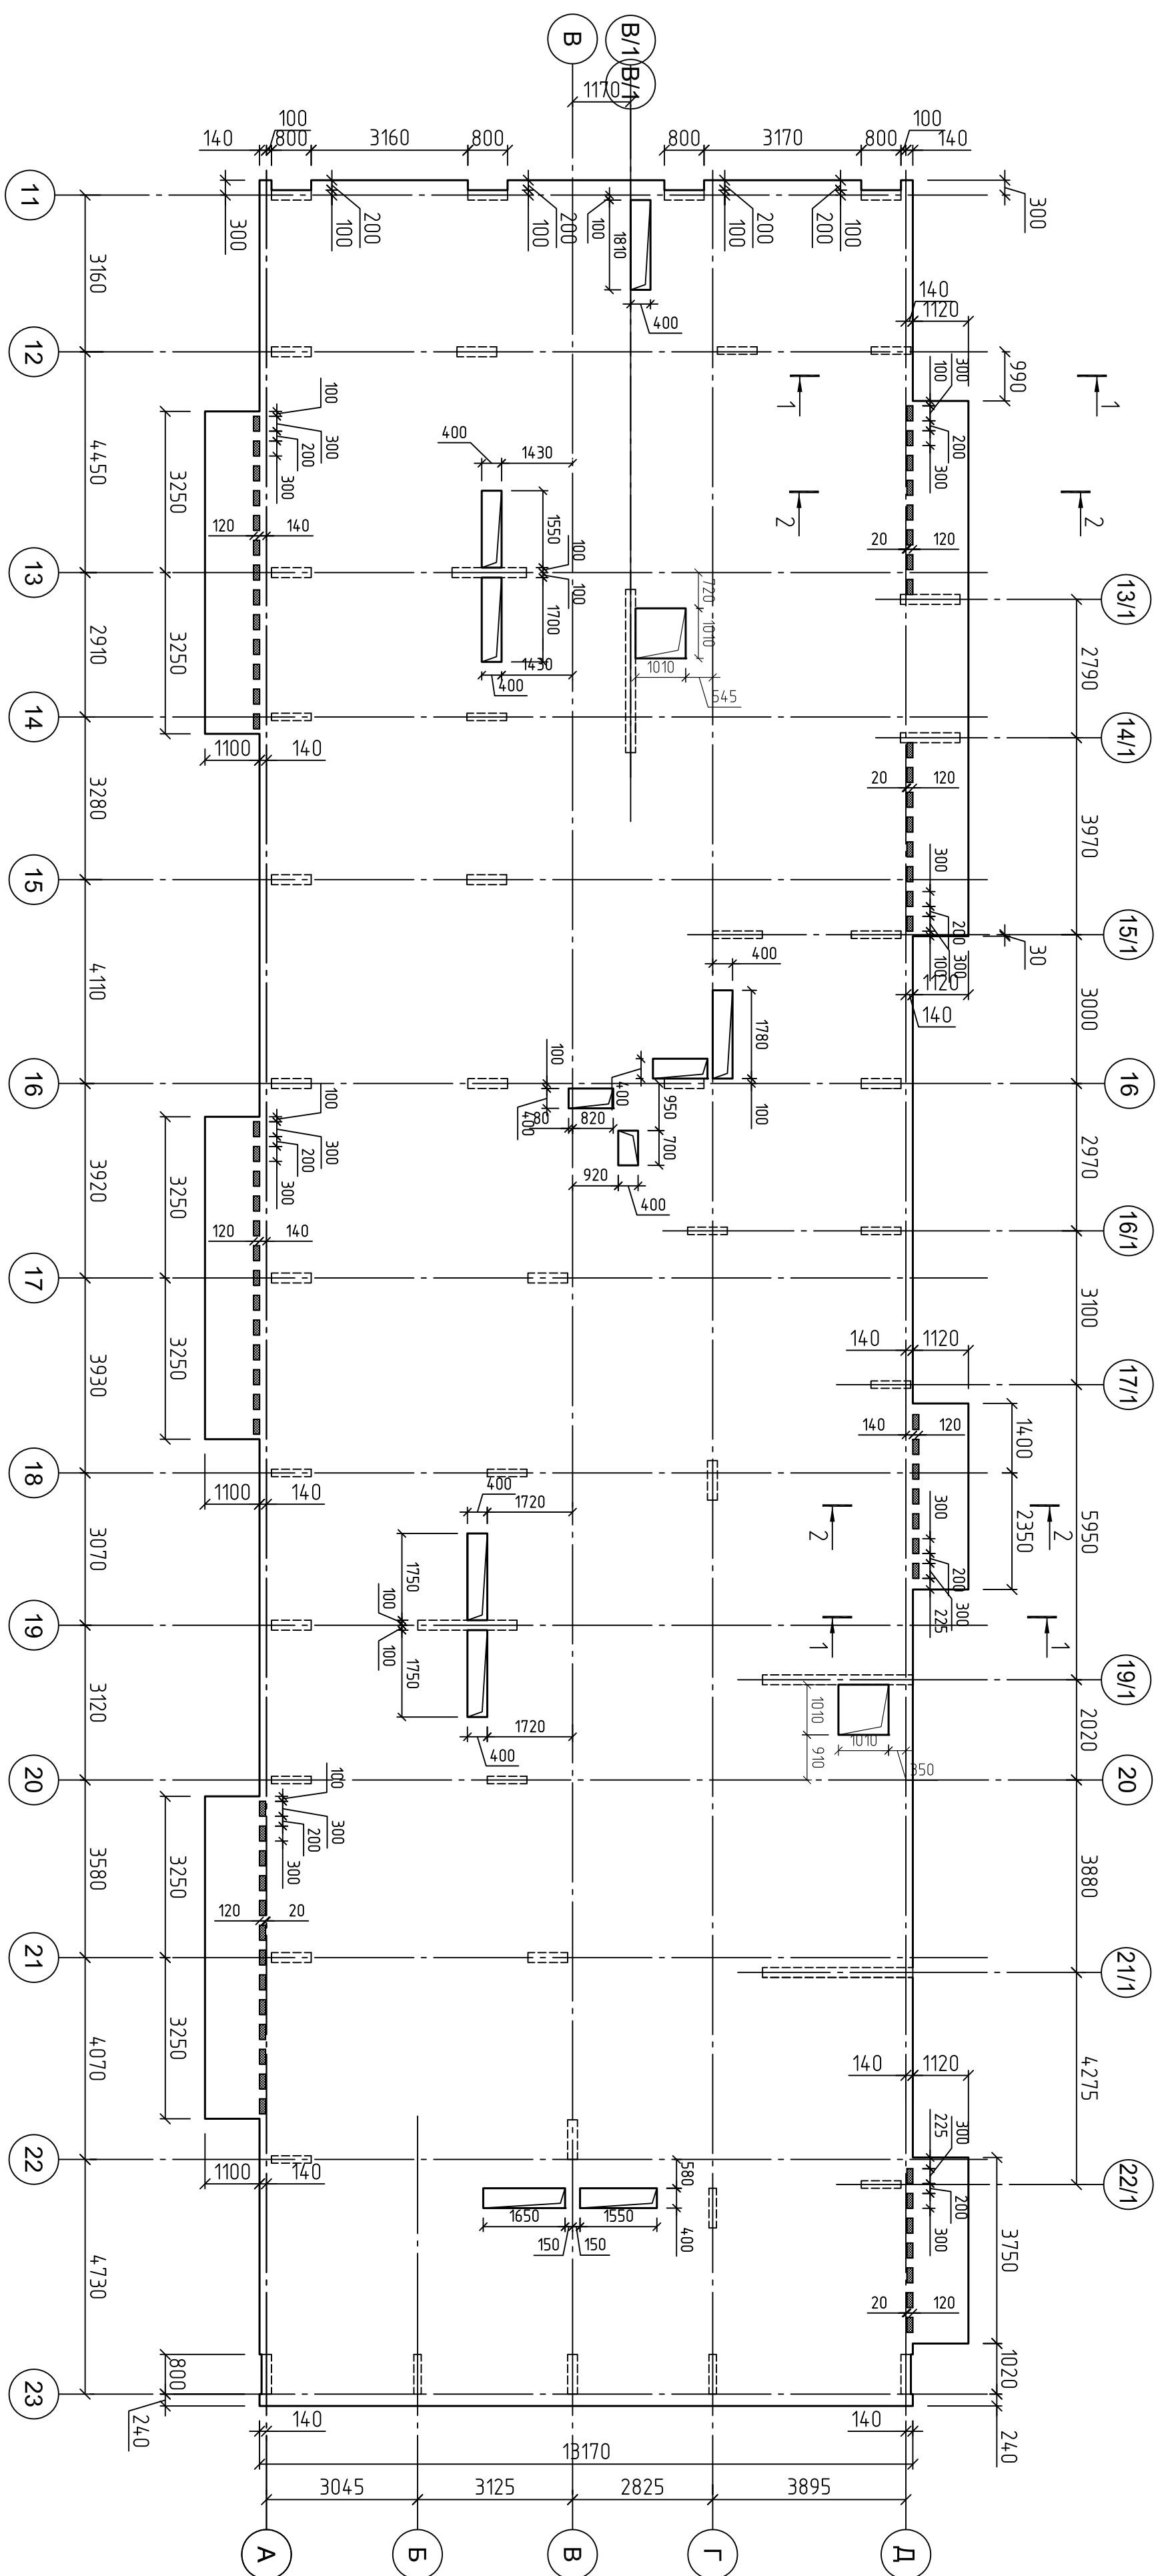

			Согласовано			
		Взам.инв. N				

[illegible]


Устойчиво бытующий с точки зрения перекрывающихся, при отсчитывании бытующий из смен
нуждающегося этажа

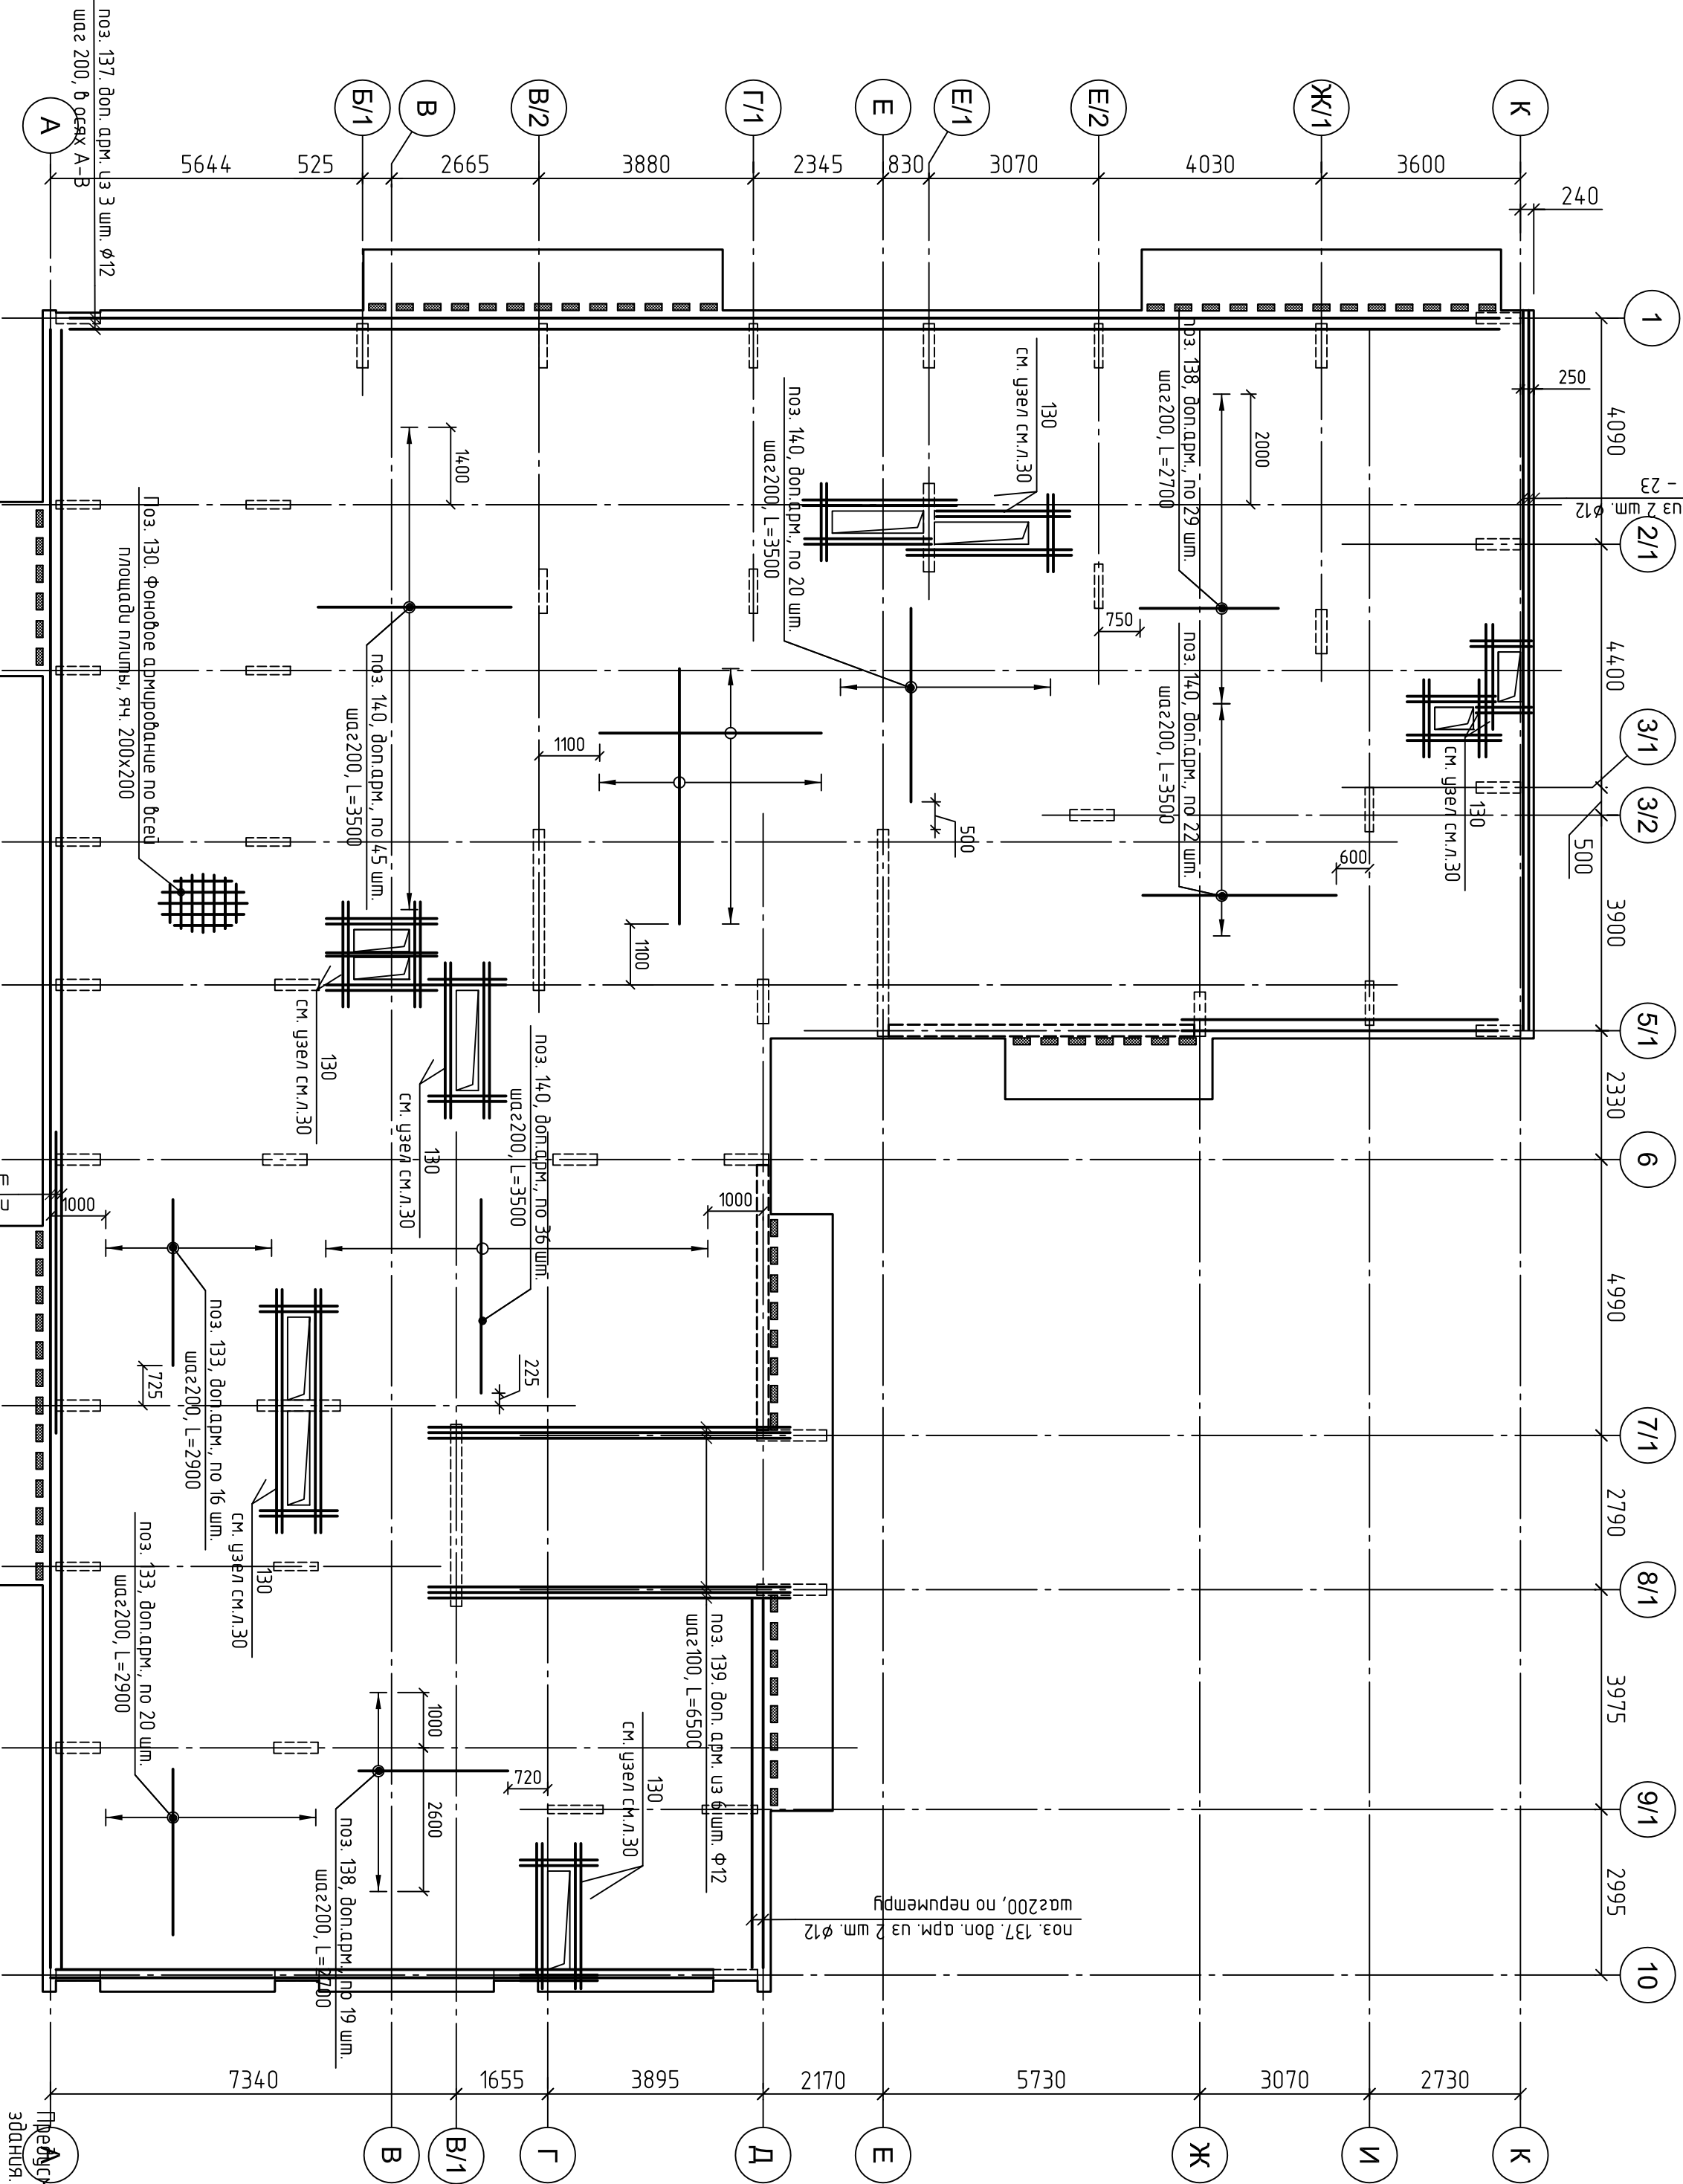


формат A2

SD-08, 116–2014–КЖ				
Ленинградская область, Всеволожский район, МО "Агалитовское сельское поселение", пос. Касимово. Многоэтажный жилой комплекс "Цубеы"				
Изм/Кол-ч	Лист	N док.	Подпись	Дата
ГИП	Малышский	100	100	09.04.14
Разраб				
Проб.				
N контрл	Малышский	100	100	
Многоэтажная плита перекрытия в осях 11-23/А-Д. Ныз на отм. +8.720. 000"НАШ ПРОЕКТ" Нужнее дублирование.				
Широтный четырехсекционный малоэтажный дом.		Столбы	Лист	Листов
		Р	49	

Узел 4 см.л. 33

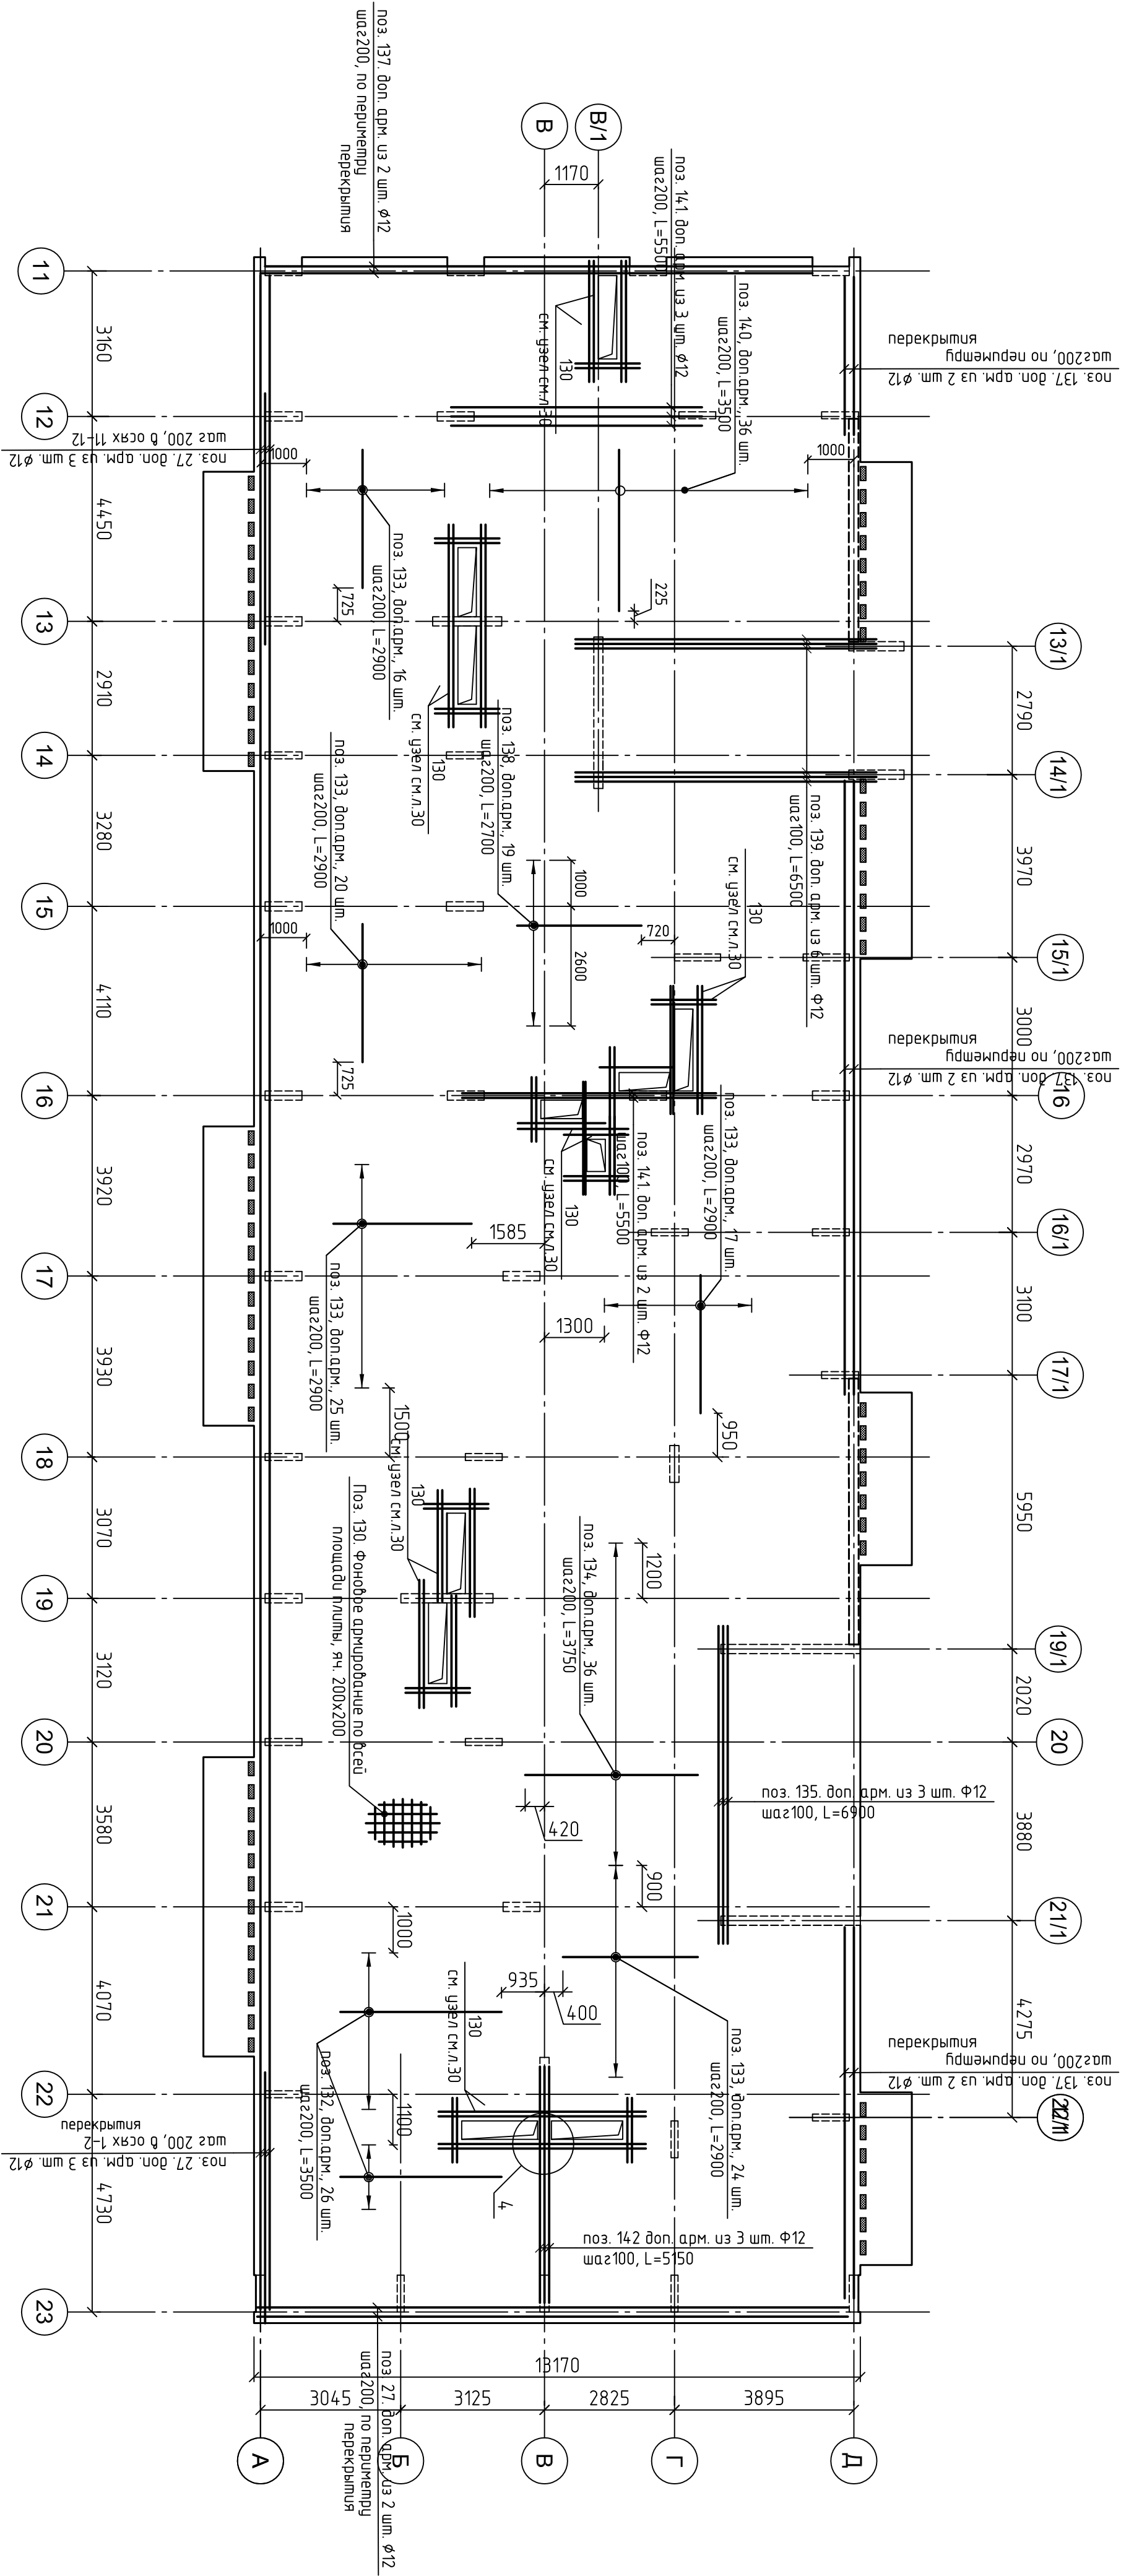

Монолитная плита перекрытия в осях 1-10/А-К. Нуз на отм. +8.720. Нижнее армирование

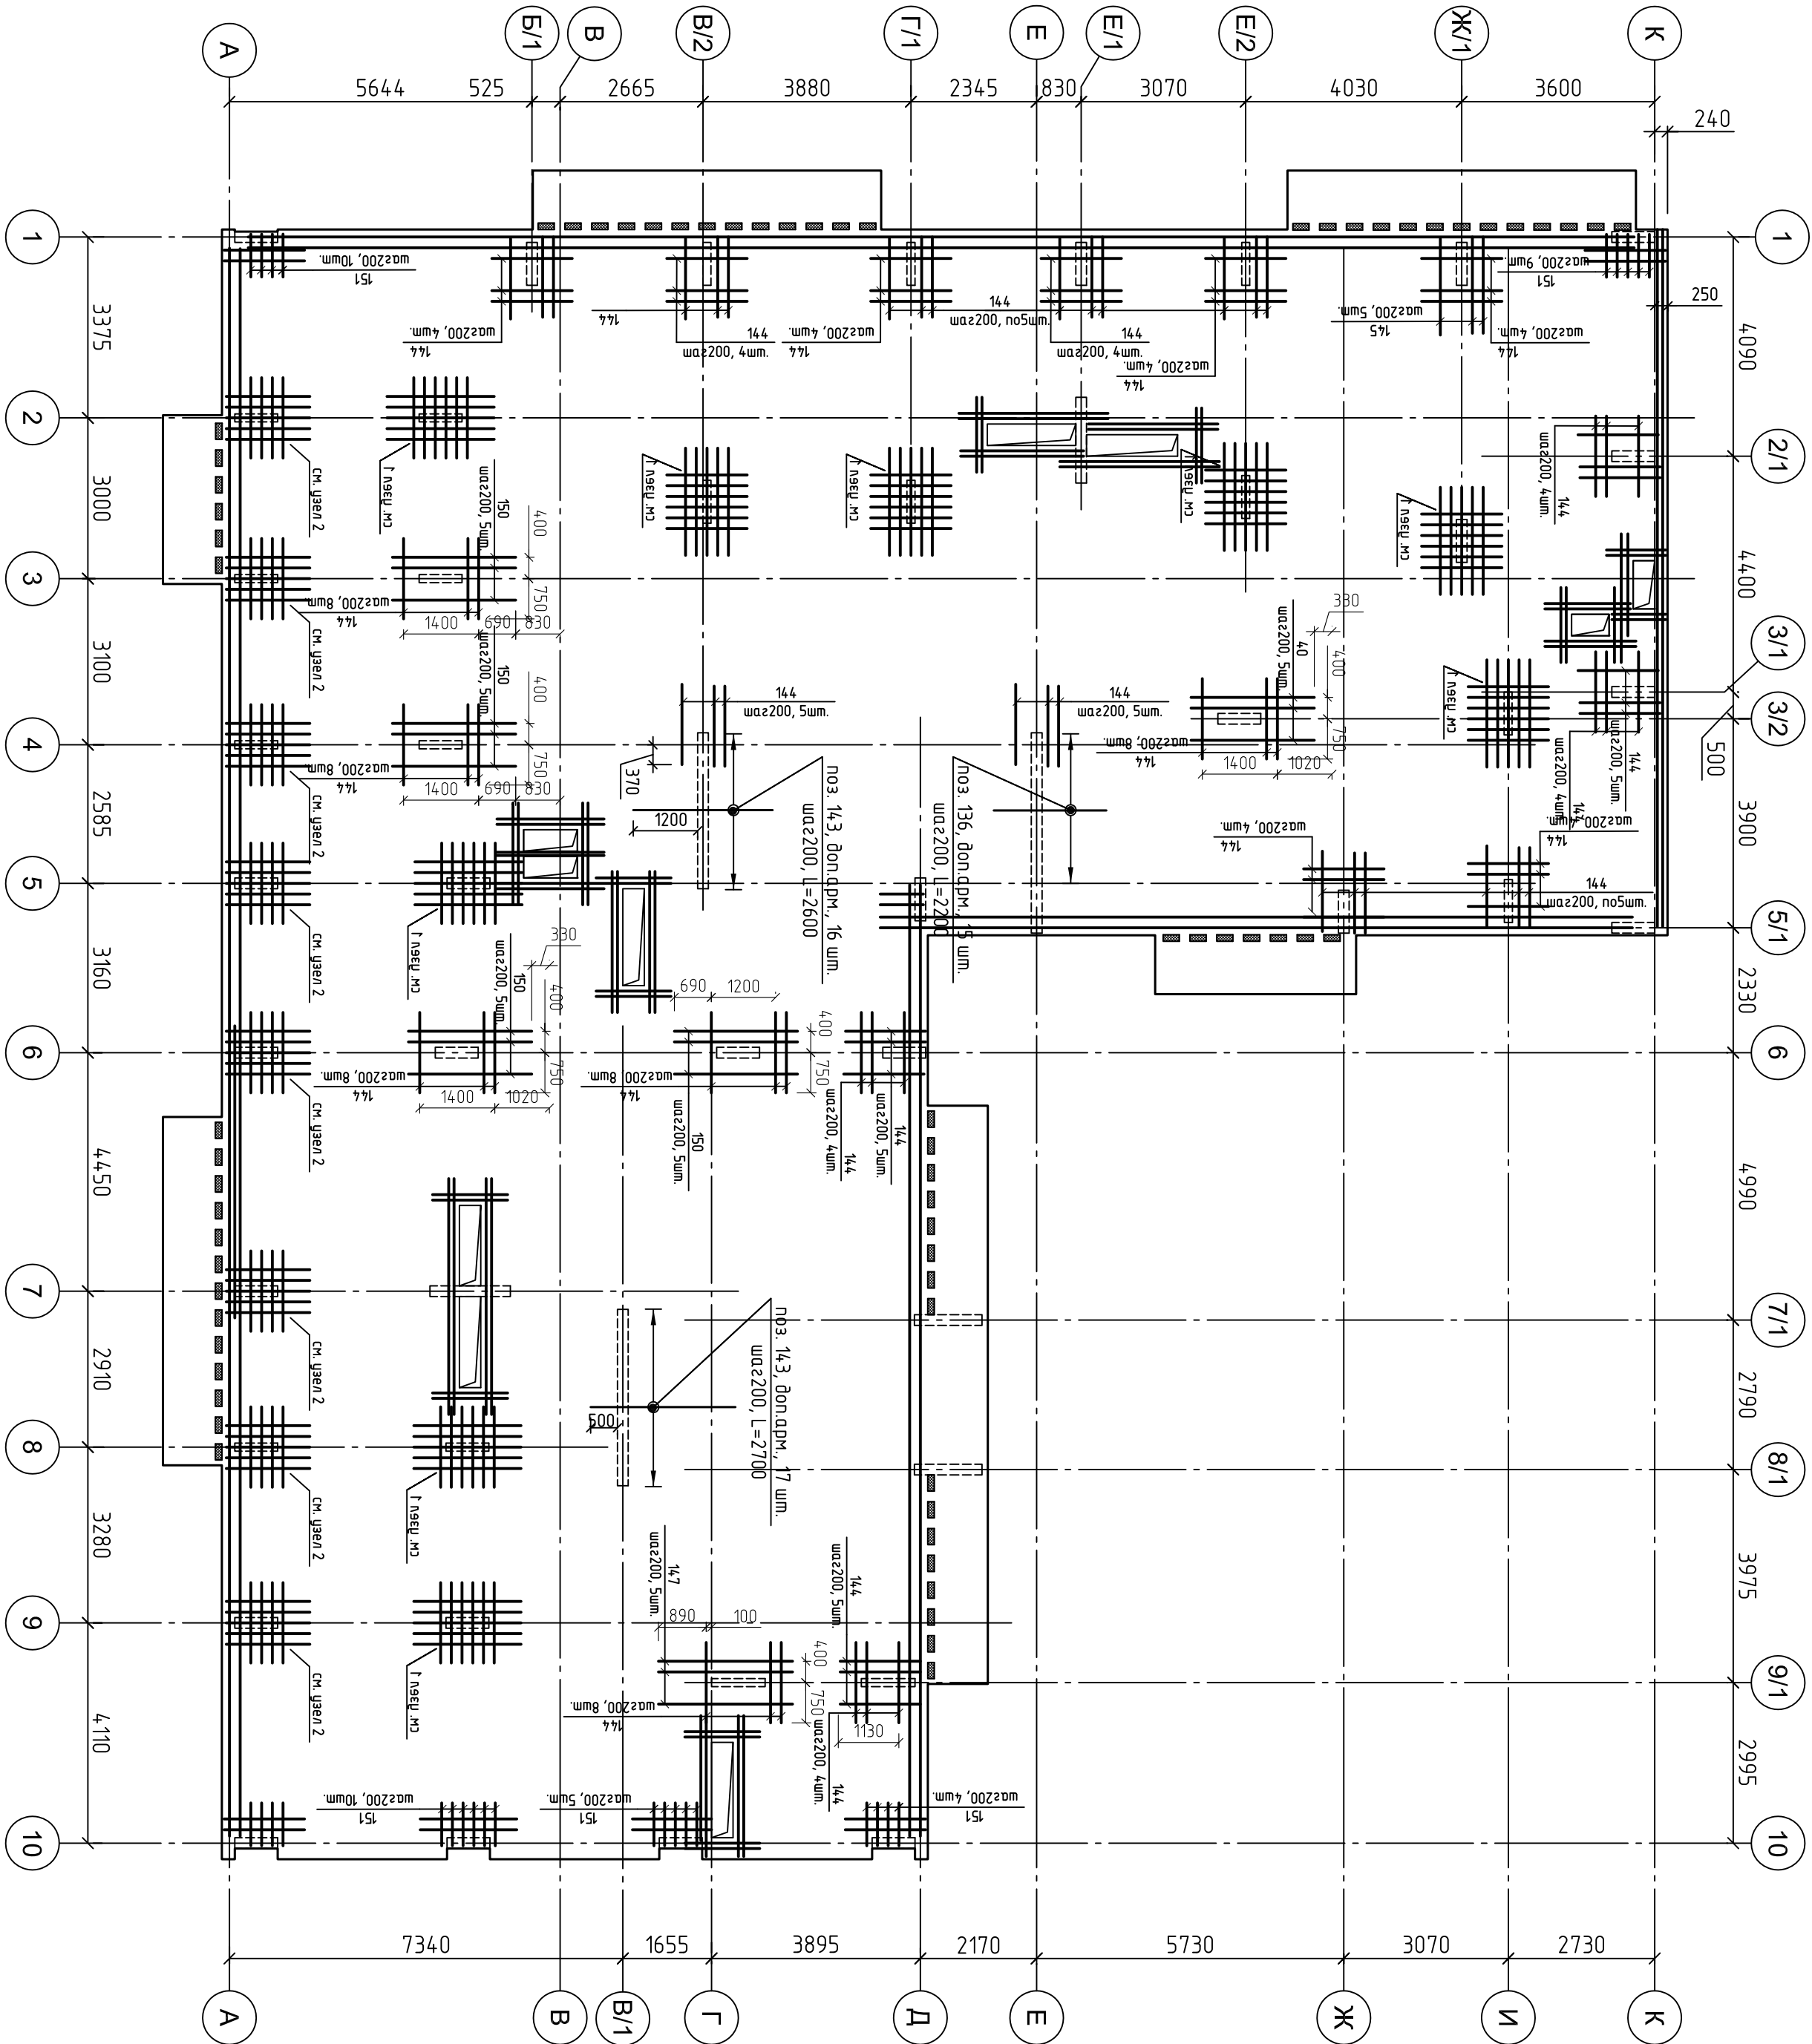

Спецификация материалов. Монолитная перекрытия на отм. +8.930

Поз.	Обозначение	Наименование	Кол. шт	Масса ед.кг	Примечание	
		Демалу				
130	ГОСТ 5781-82	Ø 10 AIII	14500	0.617	8730.55	
131		Ø 8 AIII	L, поз.м. 137000	0.395	5411.5	
132		Ø 12 AIII	L=3500	26	3.11	
133		Ø 10 AIII	L=2900	138	1.79	
134		Ø 12 AIII	L=3750	36	3.33	
135		Ø 12 AIII	L=6900	3	6.13	
136		см. ведомость демалеу	Ø 12 AIII	L=2200	29	1.95
137		Ø 12 AIII	L, поз.м. 10600	0.888	941.28	
138		Ø 10 AIII	L=2700	67	1.67	
139		Ø 12 AIII	L=6500	12	5.77	
140		Ø 10 AIII	L=3500	169	2.16	
141		Ø 12 AIII	L=5500	5	4.89	
142		Ø 12 AIII	L=5150	3	4.57	
143		Ø 12 AIII	L=2700	64	2.40	
144		Ø 12 AIII	L=1500	669	1.33	
145	Ø 12 AIII	L=1900	10	1.69		
146	Ø 12 AIII	L=2000	82	1.78		
147	Ø 12 AIII	L=2400	30	2.13		
148	Ø 12 AIII	L=2800	5	2.49		
149	Ø 12 AIII	L=1700	102	1.51		
150	Ø 12 AIII	L=2300	55	2.04		
151	Ø 12 AIII	L=900	55	0.80		
152	см. ведомость демалеу	Ø 12 AIII	L=1300	54	1.15	
153	см. ведомость демалеу	Ø 12 AIII	L=1900	59	1.69	
154	см. ведомость демалеу	Ø 10 AIII	L=1100	1020	0.68	
ИМ1	см. ведомость демалеу	Ø 8 AI	L=1060	3650	0.42	
	ГОСТ 26633-91	Бетон кл. В25 W2 F50	199.5	кцд.м.		

Ведомость демалеу.	Поз.	Экзкз
ИМ1	300	300
136	400	500
143	400	900
153	400	1500
154	100	600

SD-08, 116-2014-КЖ				
Изм.	Колуч.	Лист	№ док.	Подпись
ГИП	Магичский	10	09.04.14	Дана
Разраб.				
Проб.				
Монолитная плита перекрытия в осях 1-10/А-К. Нуз на отм. +8.720. Верхнее армирование.				
000"НАШ ПРОЕКТ"				

Architectural drawing of a staircase section showing two flights with a landing. The drawing includes dimensions for riser and tread heights, a label for the concrete slab, and a reference number 2780.

Dimensions (mm):

- 940
- 710
- 000
- 500
- 150

Labels:

- Лестничные марш в осях 7/1-8/1 и 13/1-14/1
- Монолитный марш
- ЛМ30.12.15-4
- ЛМ30.12.15-4
- 2780

Лестничные марши в осях В/2-Е и 19/1-21/1

ЛМЛ 57.11.15-5

ЛМЛ 57.11.14-5

60

20


А-А

			Согласовано			
		Взам.инв. N				

Спецификация материала на лестничный марш					
Поз.	Обозначение	Наименование	Кол. шт	Масса ед.кг	Примечание
	Лестничный марш в осях 7/1-8/1 и 13/1-14/1				
		на 1 марш			
	ГОСТ 9818-85	ЛМ30.12.15-4	4	1700,0	
	Лестничный марш в осях В/2-Е и 19/1-21/1				
	ГОСТ 9818-85	ЛМП 57.11.15-5	2	2300,0	
		ЛМП 57.11.14-5	2	2250,0	

[illegible]

			Согласовано			
		Взам.инф. N				

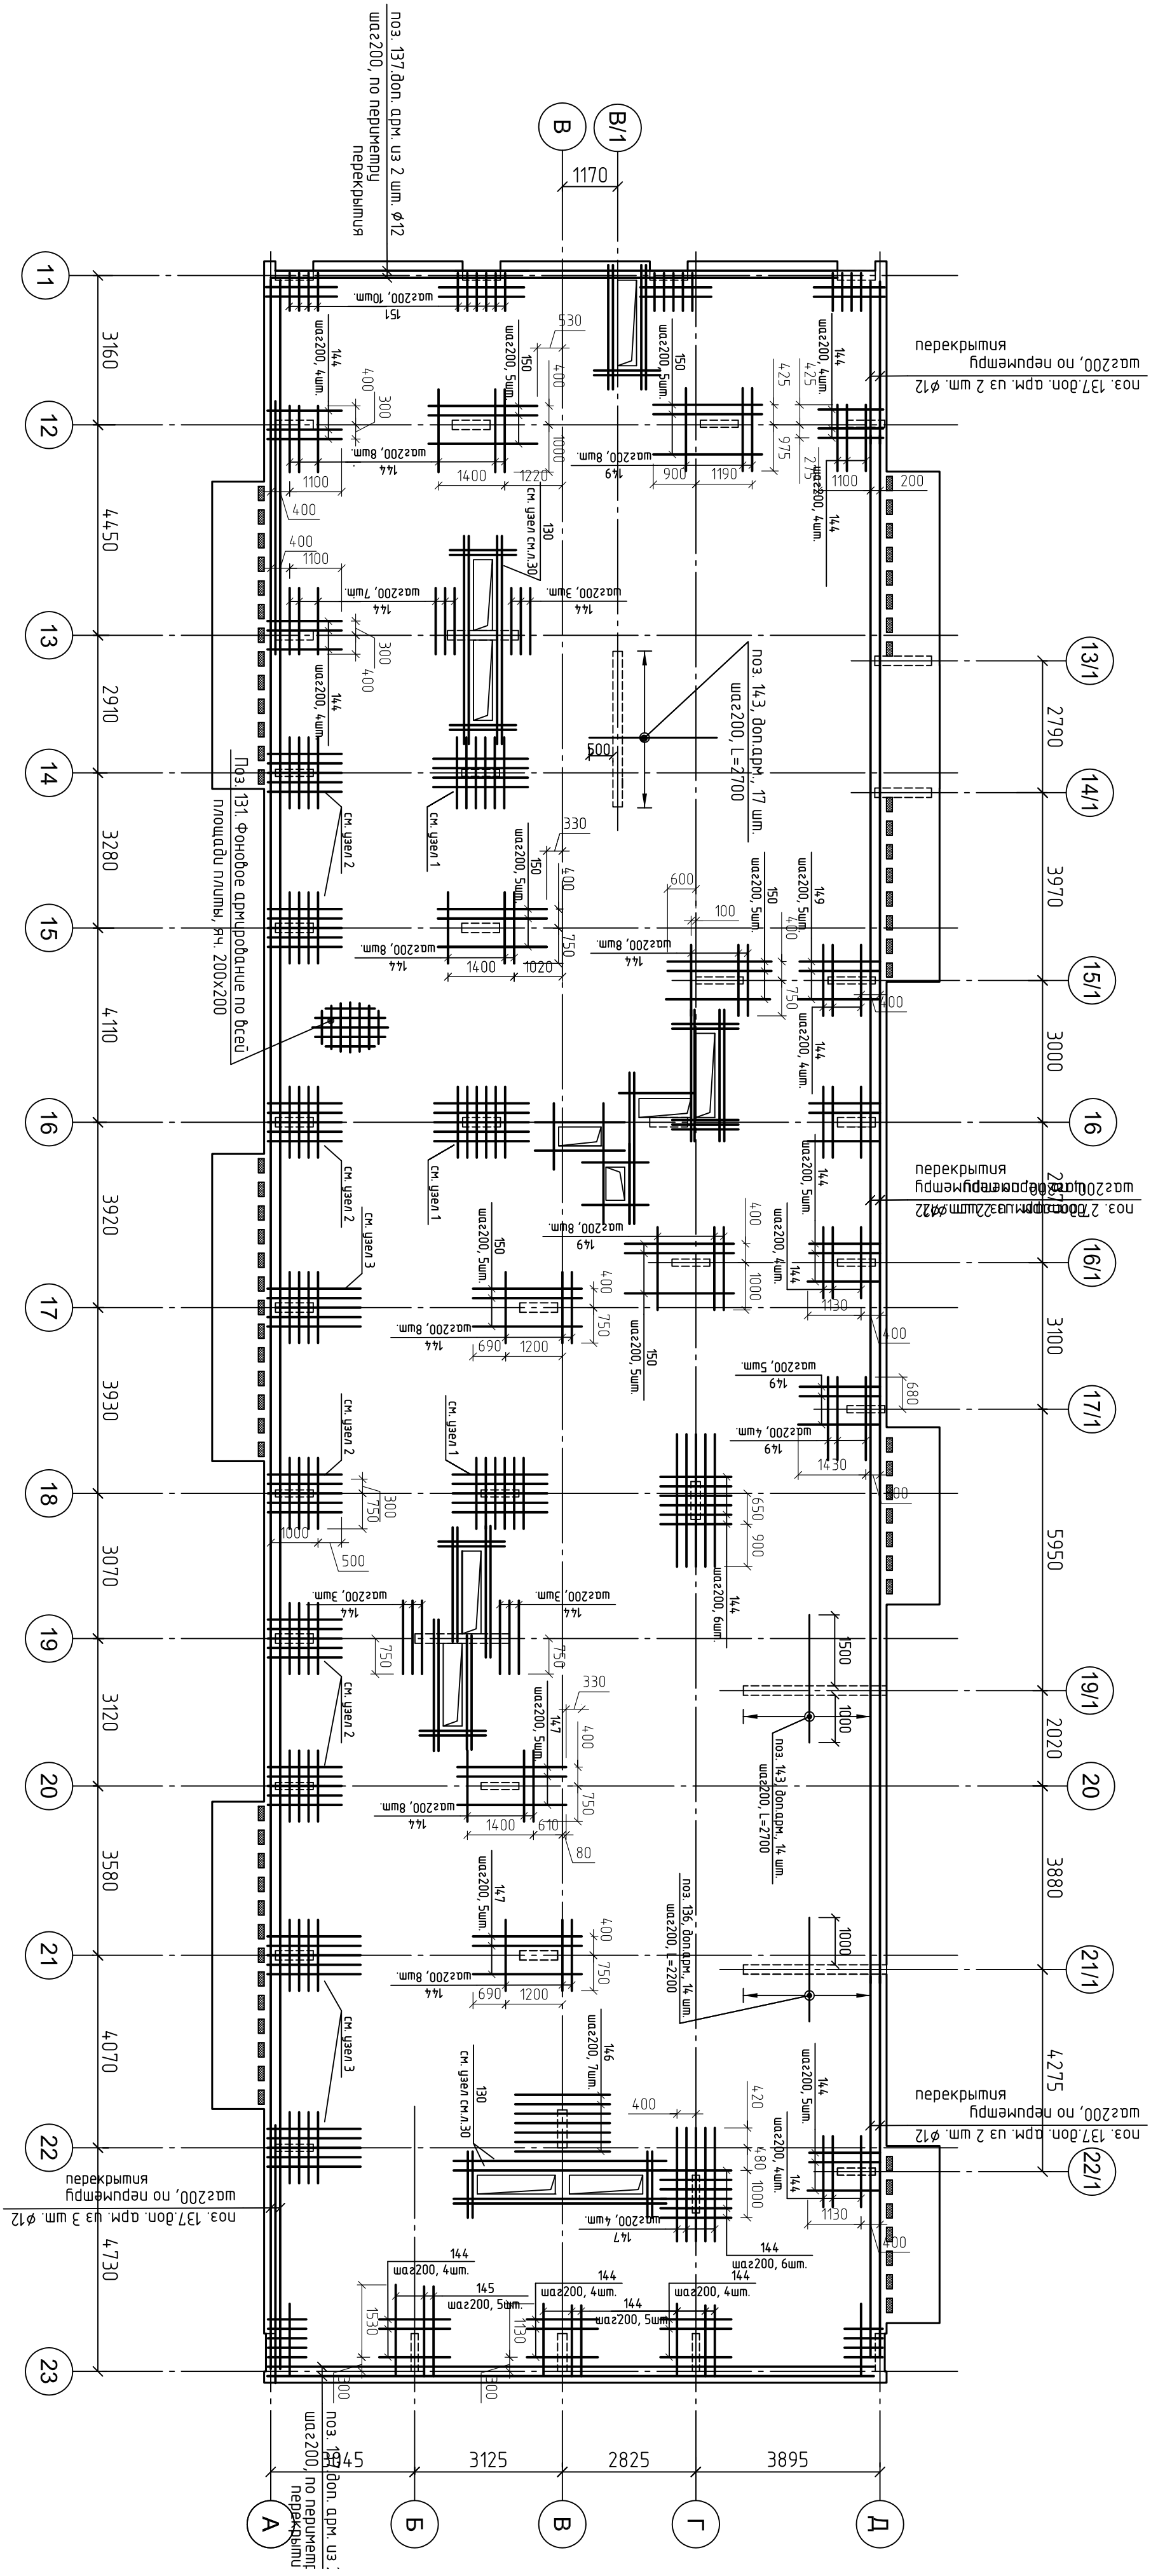


Монолитная плита перекрытия в осях 11-23/А-Д. Нуз на отм. +8.720. Верхнее армирование

Узел армирования балочной консоли см. л. 33
Узлы 1, 2, 3 см.л. 30...32

[illegible]


			Согласовано			
		Взам.инв. N				

Схема расположения стен в осях 11-23, на отм. +8.880

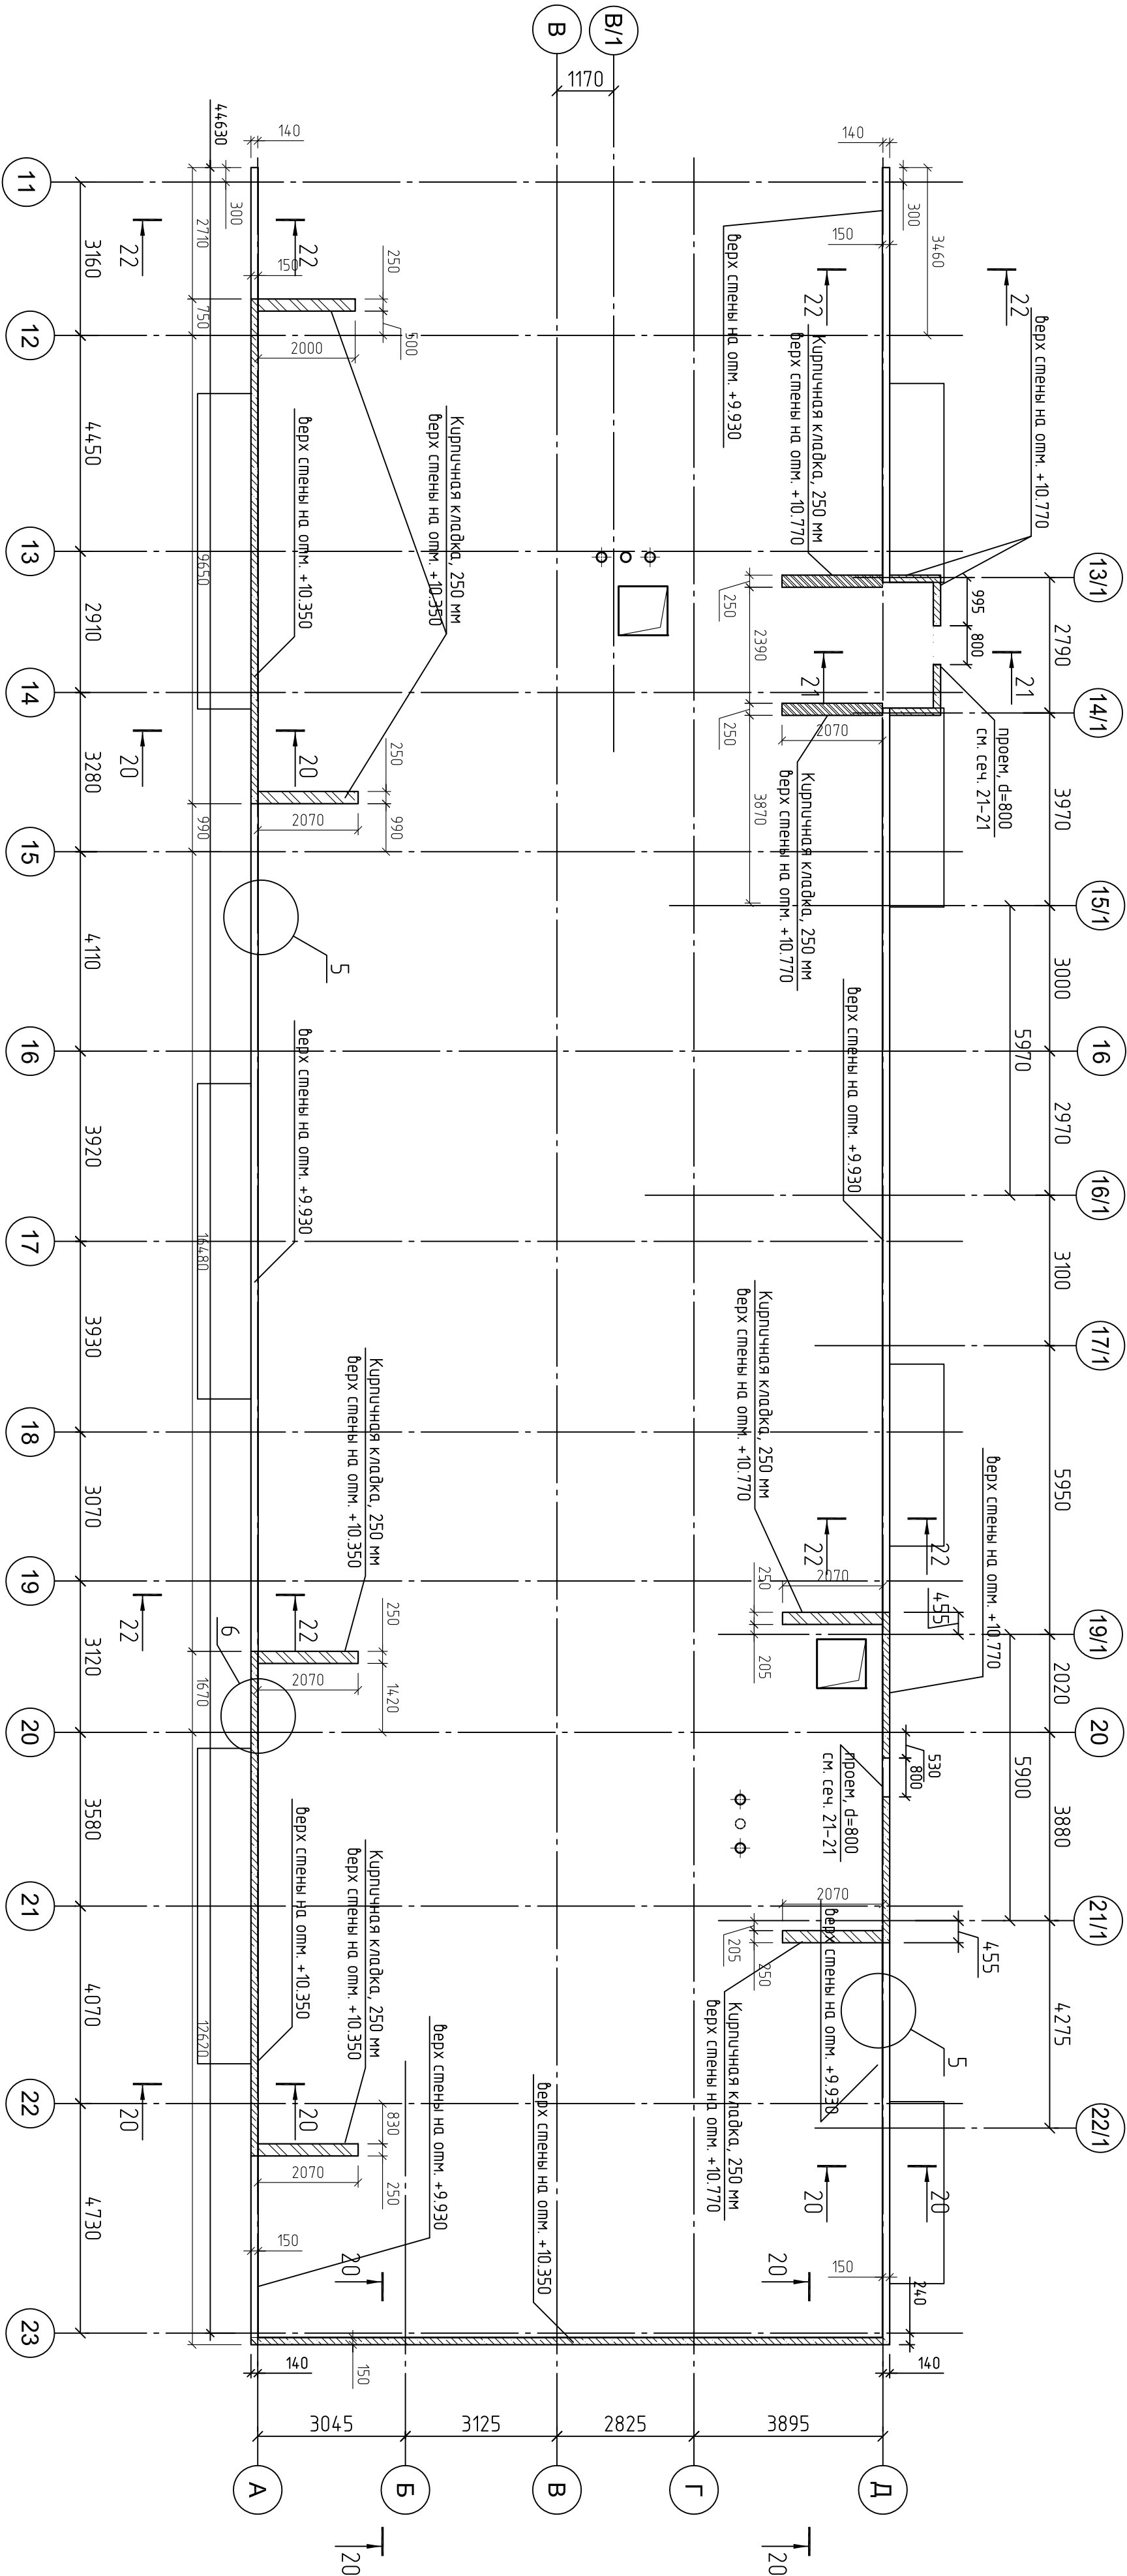[illegible]


Ведомость деталей	
Поз.	Эскиз
ИМ1	
ИМ2	

Схема расположения стен в осях 14-23, на отм. +8.880



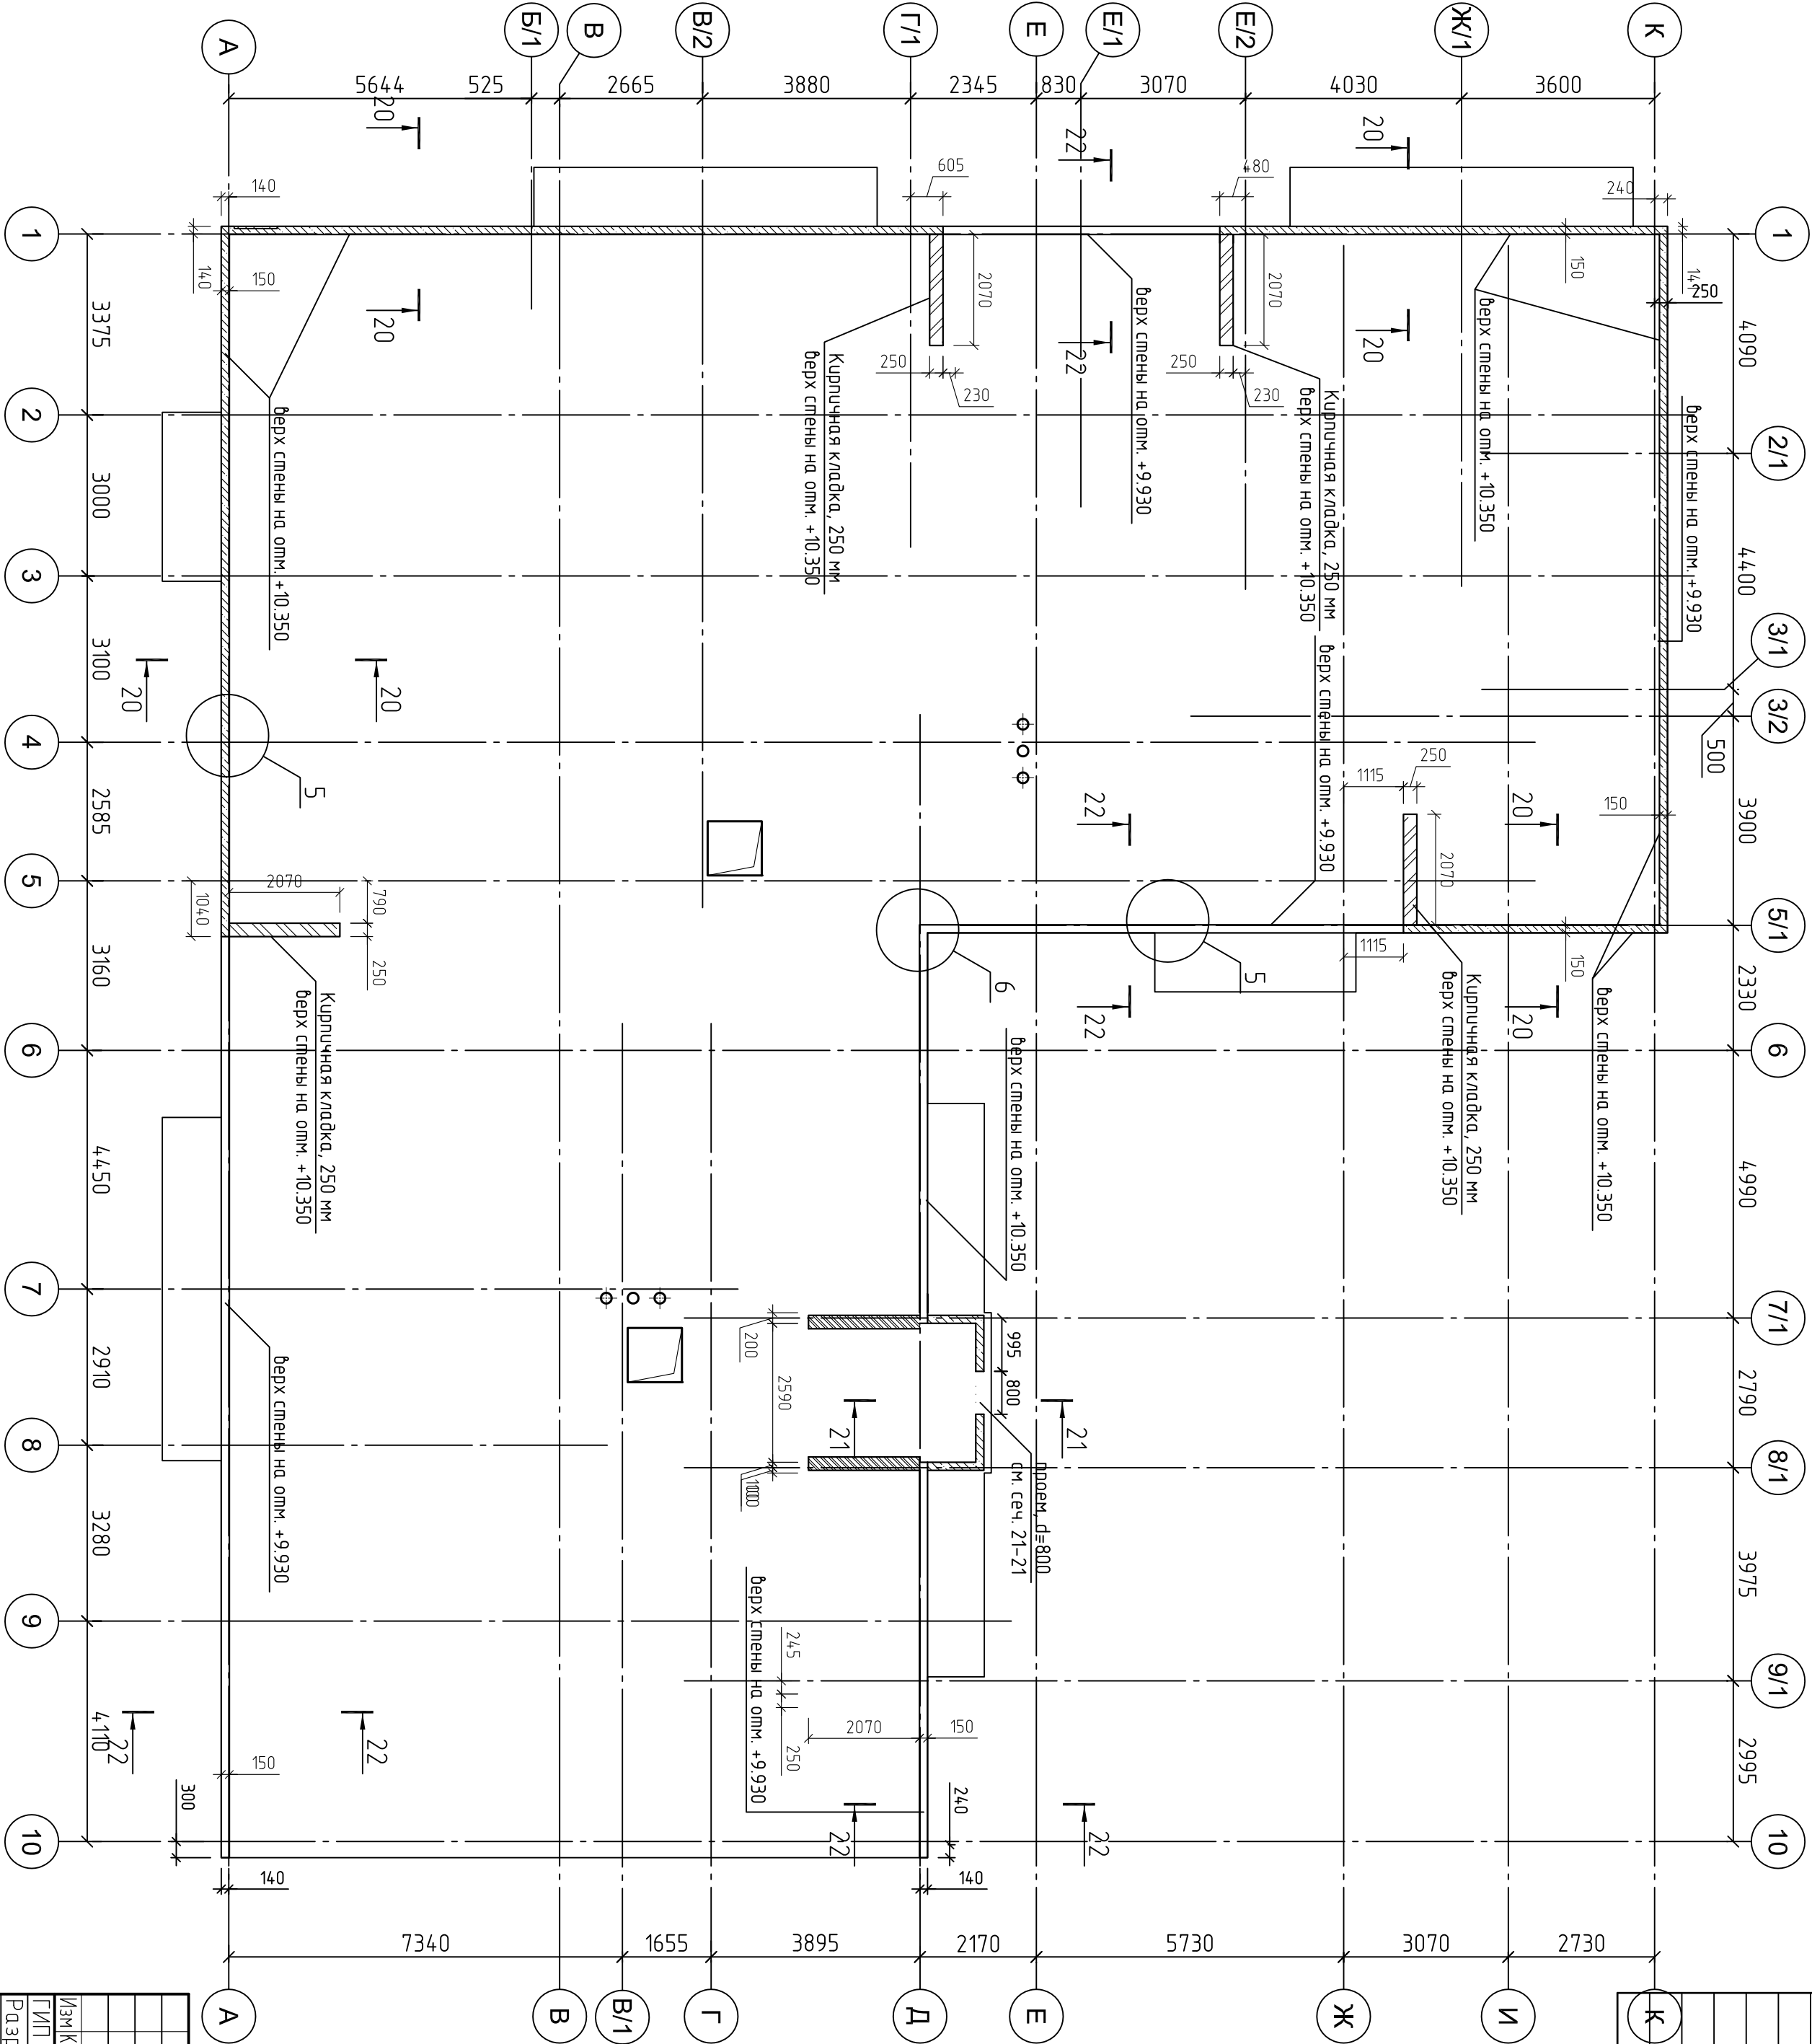


Спецификация материалов на стены. Наотм. +9,090.						
Поз.	Обозначение	Наименование	Кол. шт	Масса ед.к2	Примечание	
		Параллел				
160	ГОСТ 5781-82	Ø 10 AIII	49200	0,617	3035,64	
ИМ1		Ø 8 AIII	112	0,24	26,88	
ИМ2		Ø 8 AIII	L=24,5	670	0,10	67,0
	ГОСТ 26633-91	Бетон кл. В25 W2 F50	33,5	куб.м.		
К	ГОСТ 530-2007	Кирпич КОР10-НФ/100/2,0/50	9,0	куб.м.		



Армирование параллель Торцевой участок

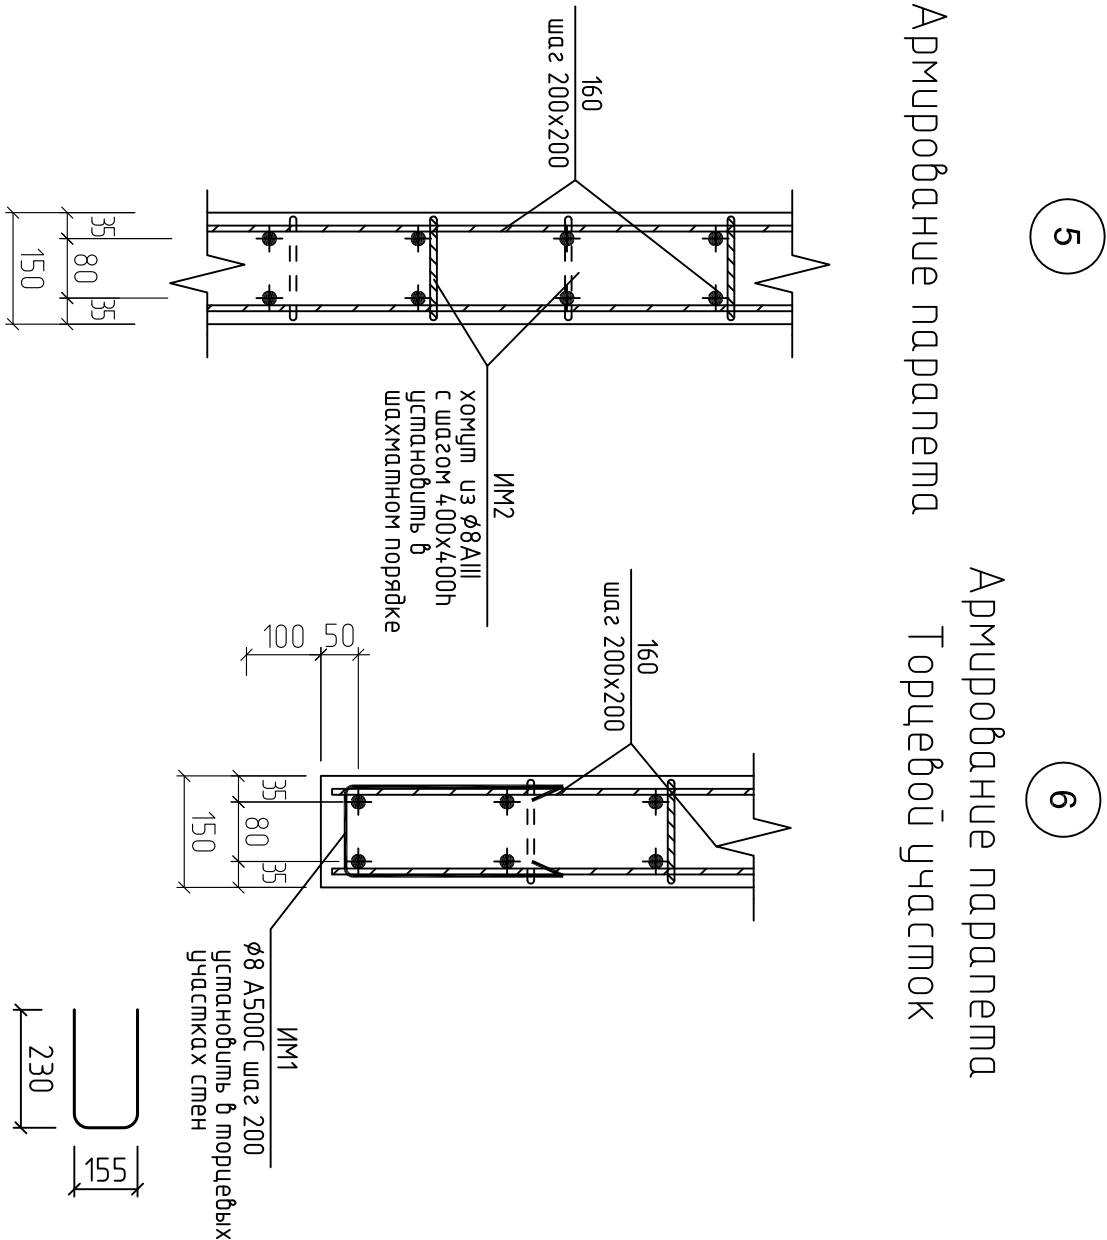

SD-08, 116-2014-КЖ									
МО "Аглатовское сельское поселение", пос. Касиново. Малоэтажный жилой комплекс "Центр"									
Широтный четырехсекционный многоквартирный дом									
многоквартирный дом									
Схема расположения стен в осях 14-23, на отм. +8.880									
000"НАШ ПРОЕКТ"									

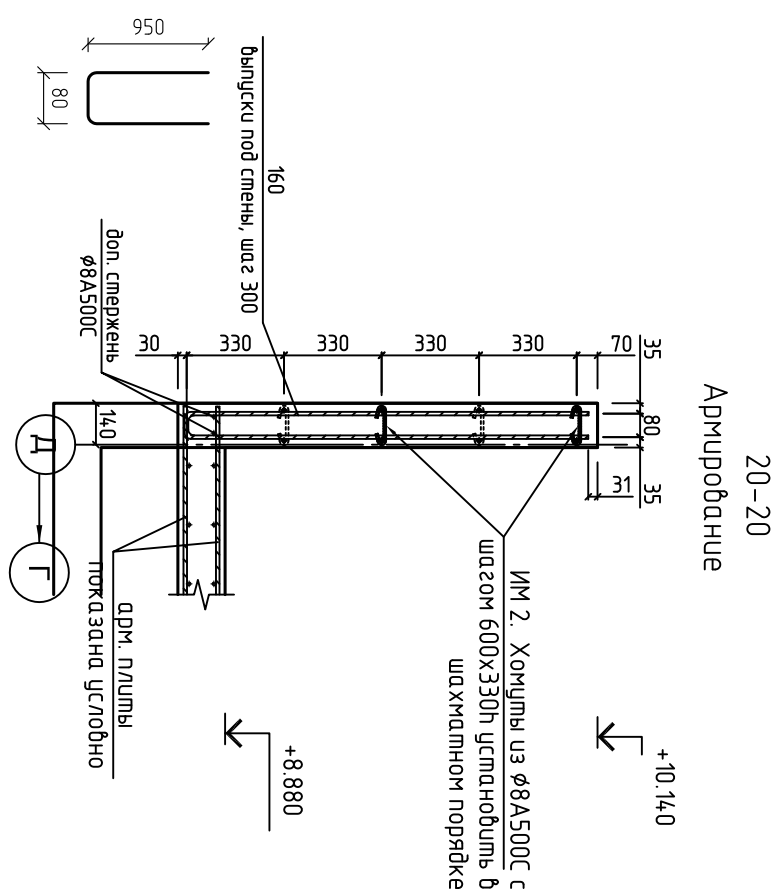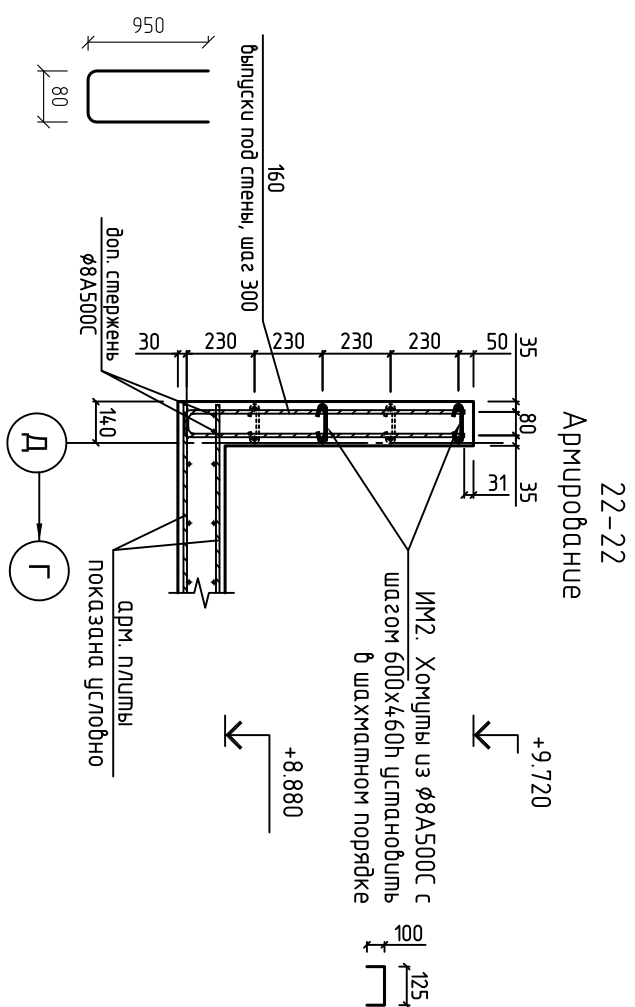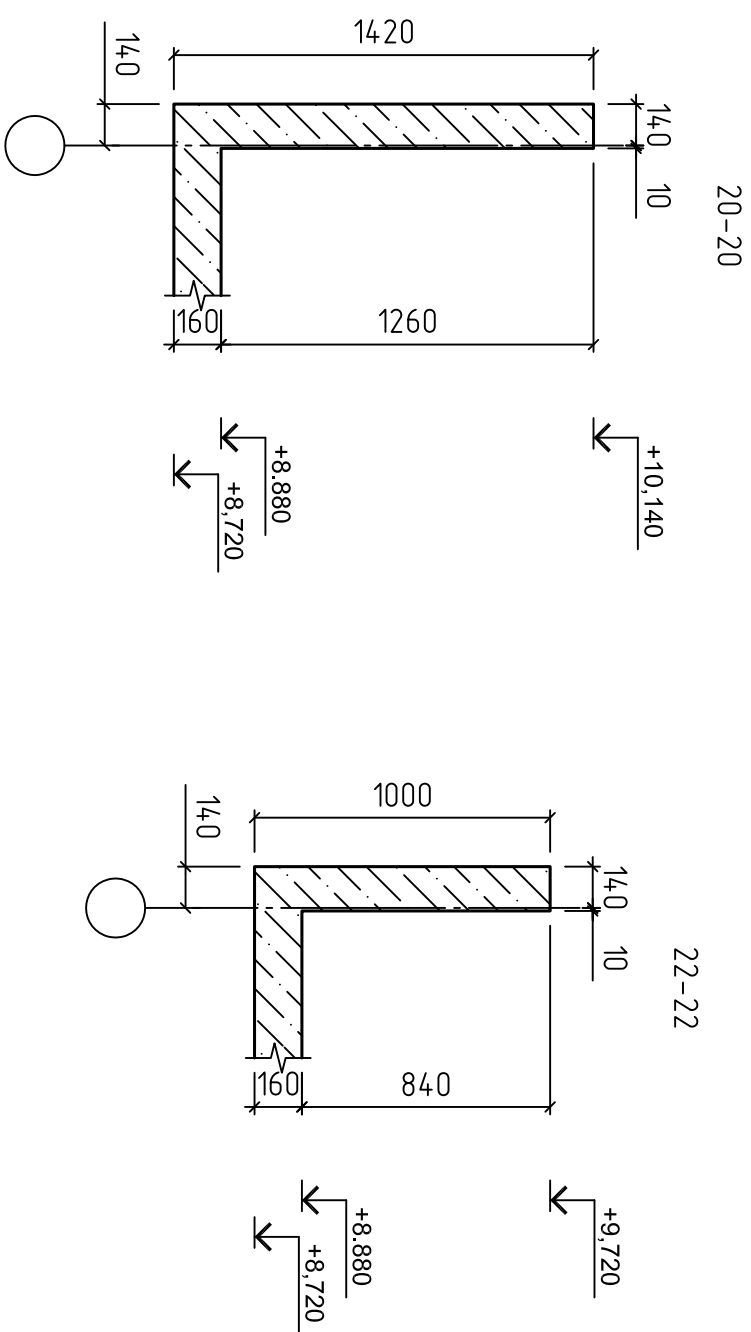[illegible]

Спецификация материала на стены. Наомт. +9,090.						
Поз.	Обозначение	Наименование	Кол. шт	Масса ед.кг	Приме-чание	
	Парамет					
161	ГОСТ 5781-82	ø 10 AIII	49200	0.617	3035,64	
ИМ1		ø 8 AIII	112	0.24	26.88	
ИМ2		ø 8 AIII	L=245	670	0.10	67.0
	ГОСТ 26633-91	Бетон кл. В25 W2 F50	33.5	куб.м.		
	ГОСТ 530-2007	Кирпич КОРПо 1НФ/100/2,0/50	9.0	куб.м.		

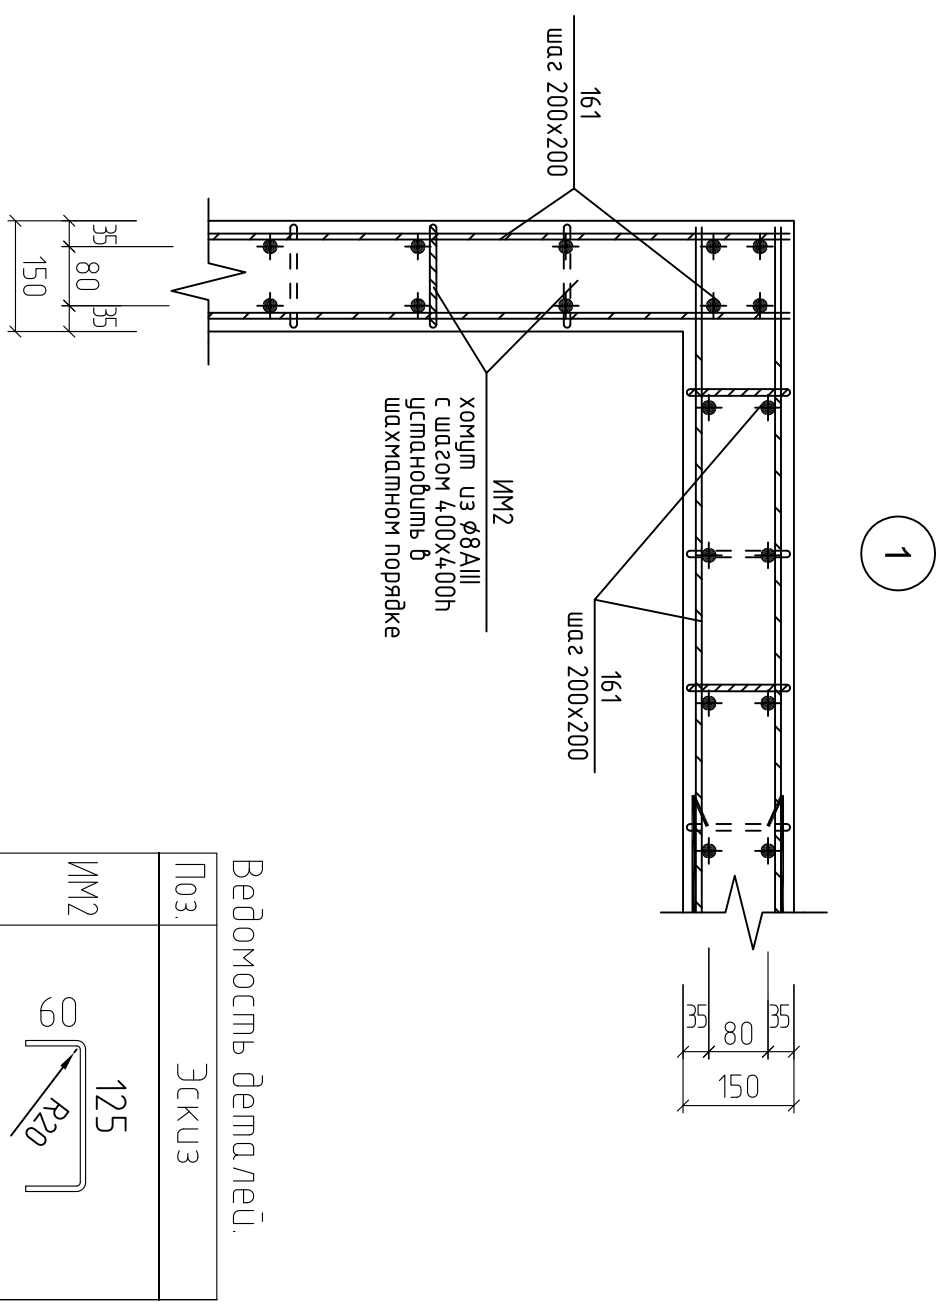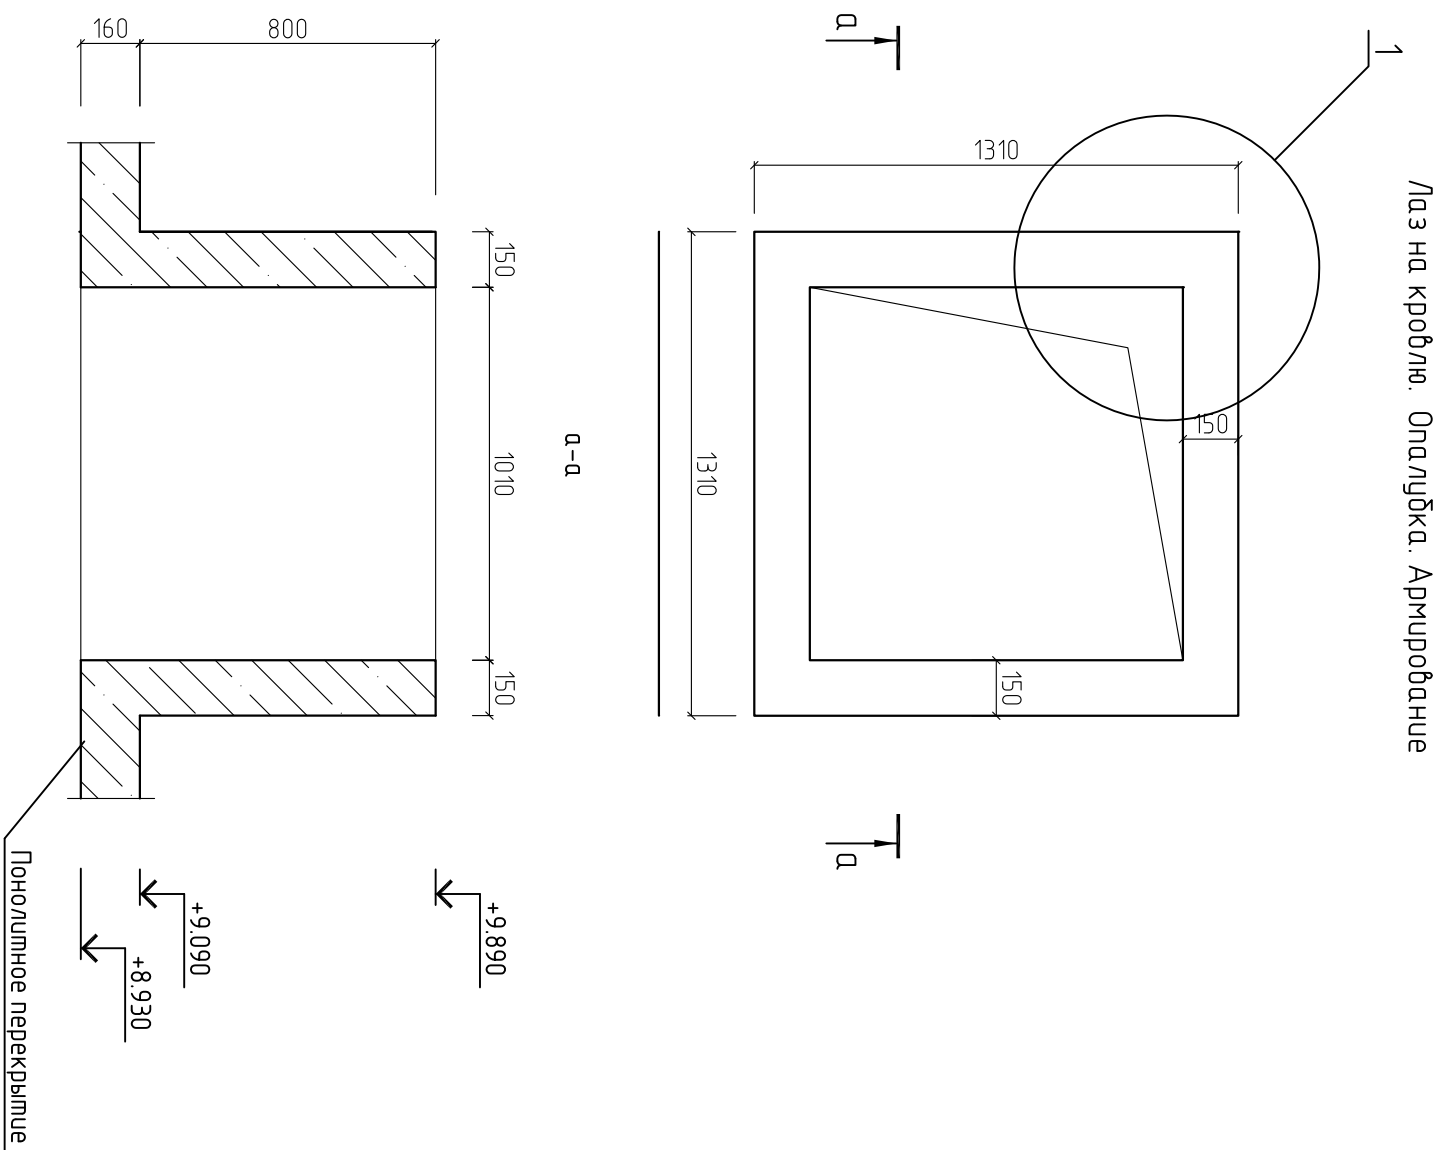

			Согласовано			
		Взам.инв. №				

а-а

1310

150 1010 150


800 160

+9.090
+8.930


Изм	Кол	Гип	Разра	Пров.	И. Кон

[illegible]

			Согласовано			
		Взам.инв. N				

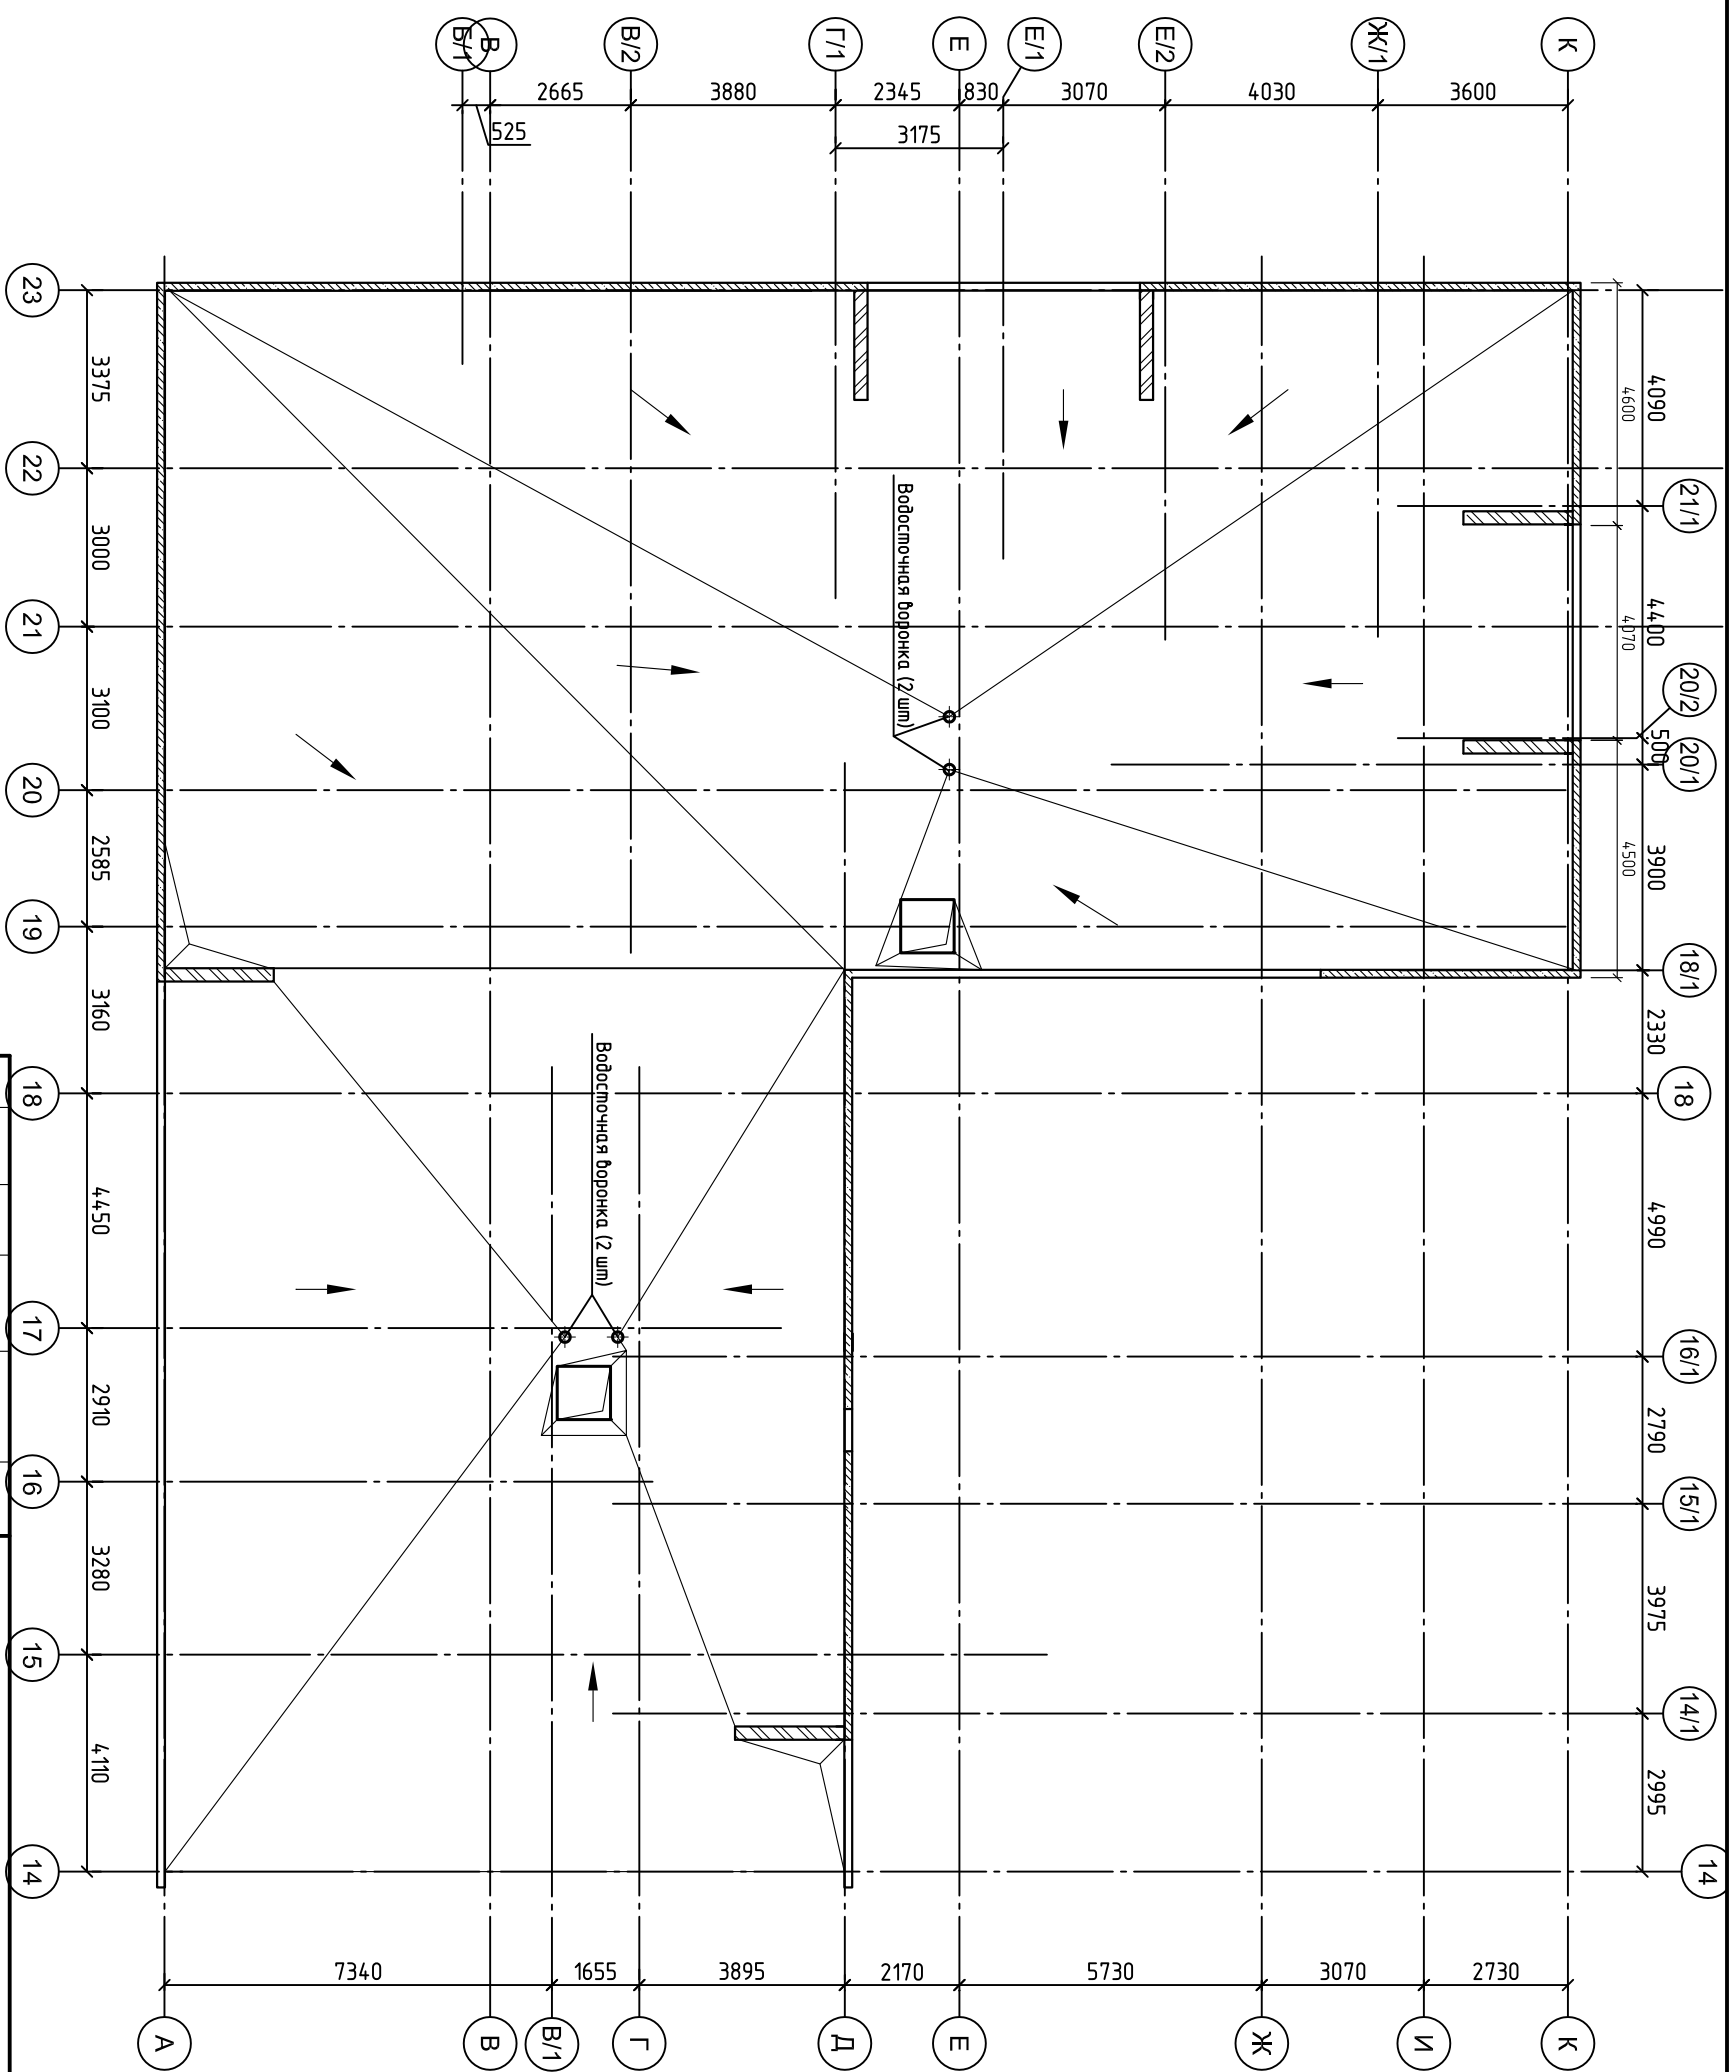[illegible]

План кровли в осях 1-13

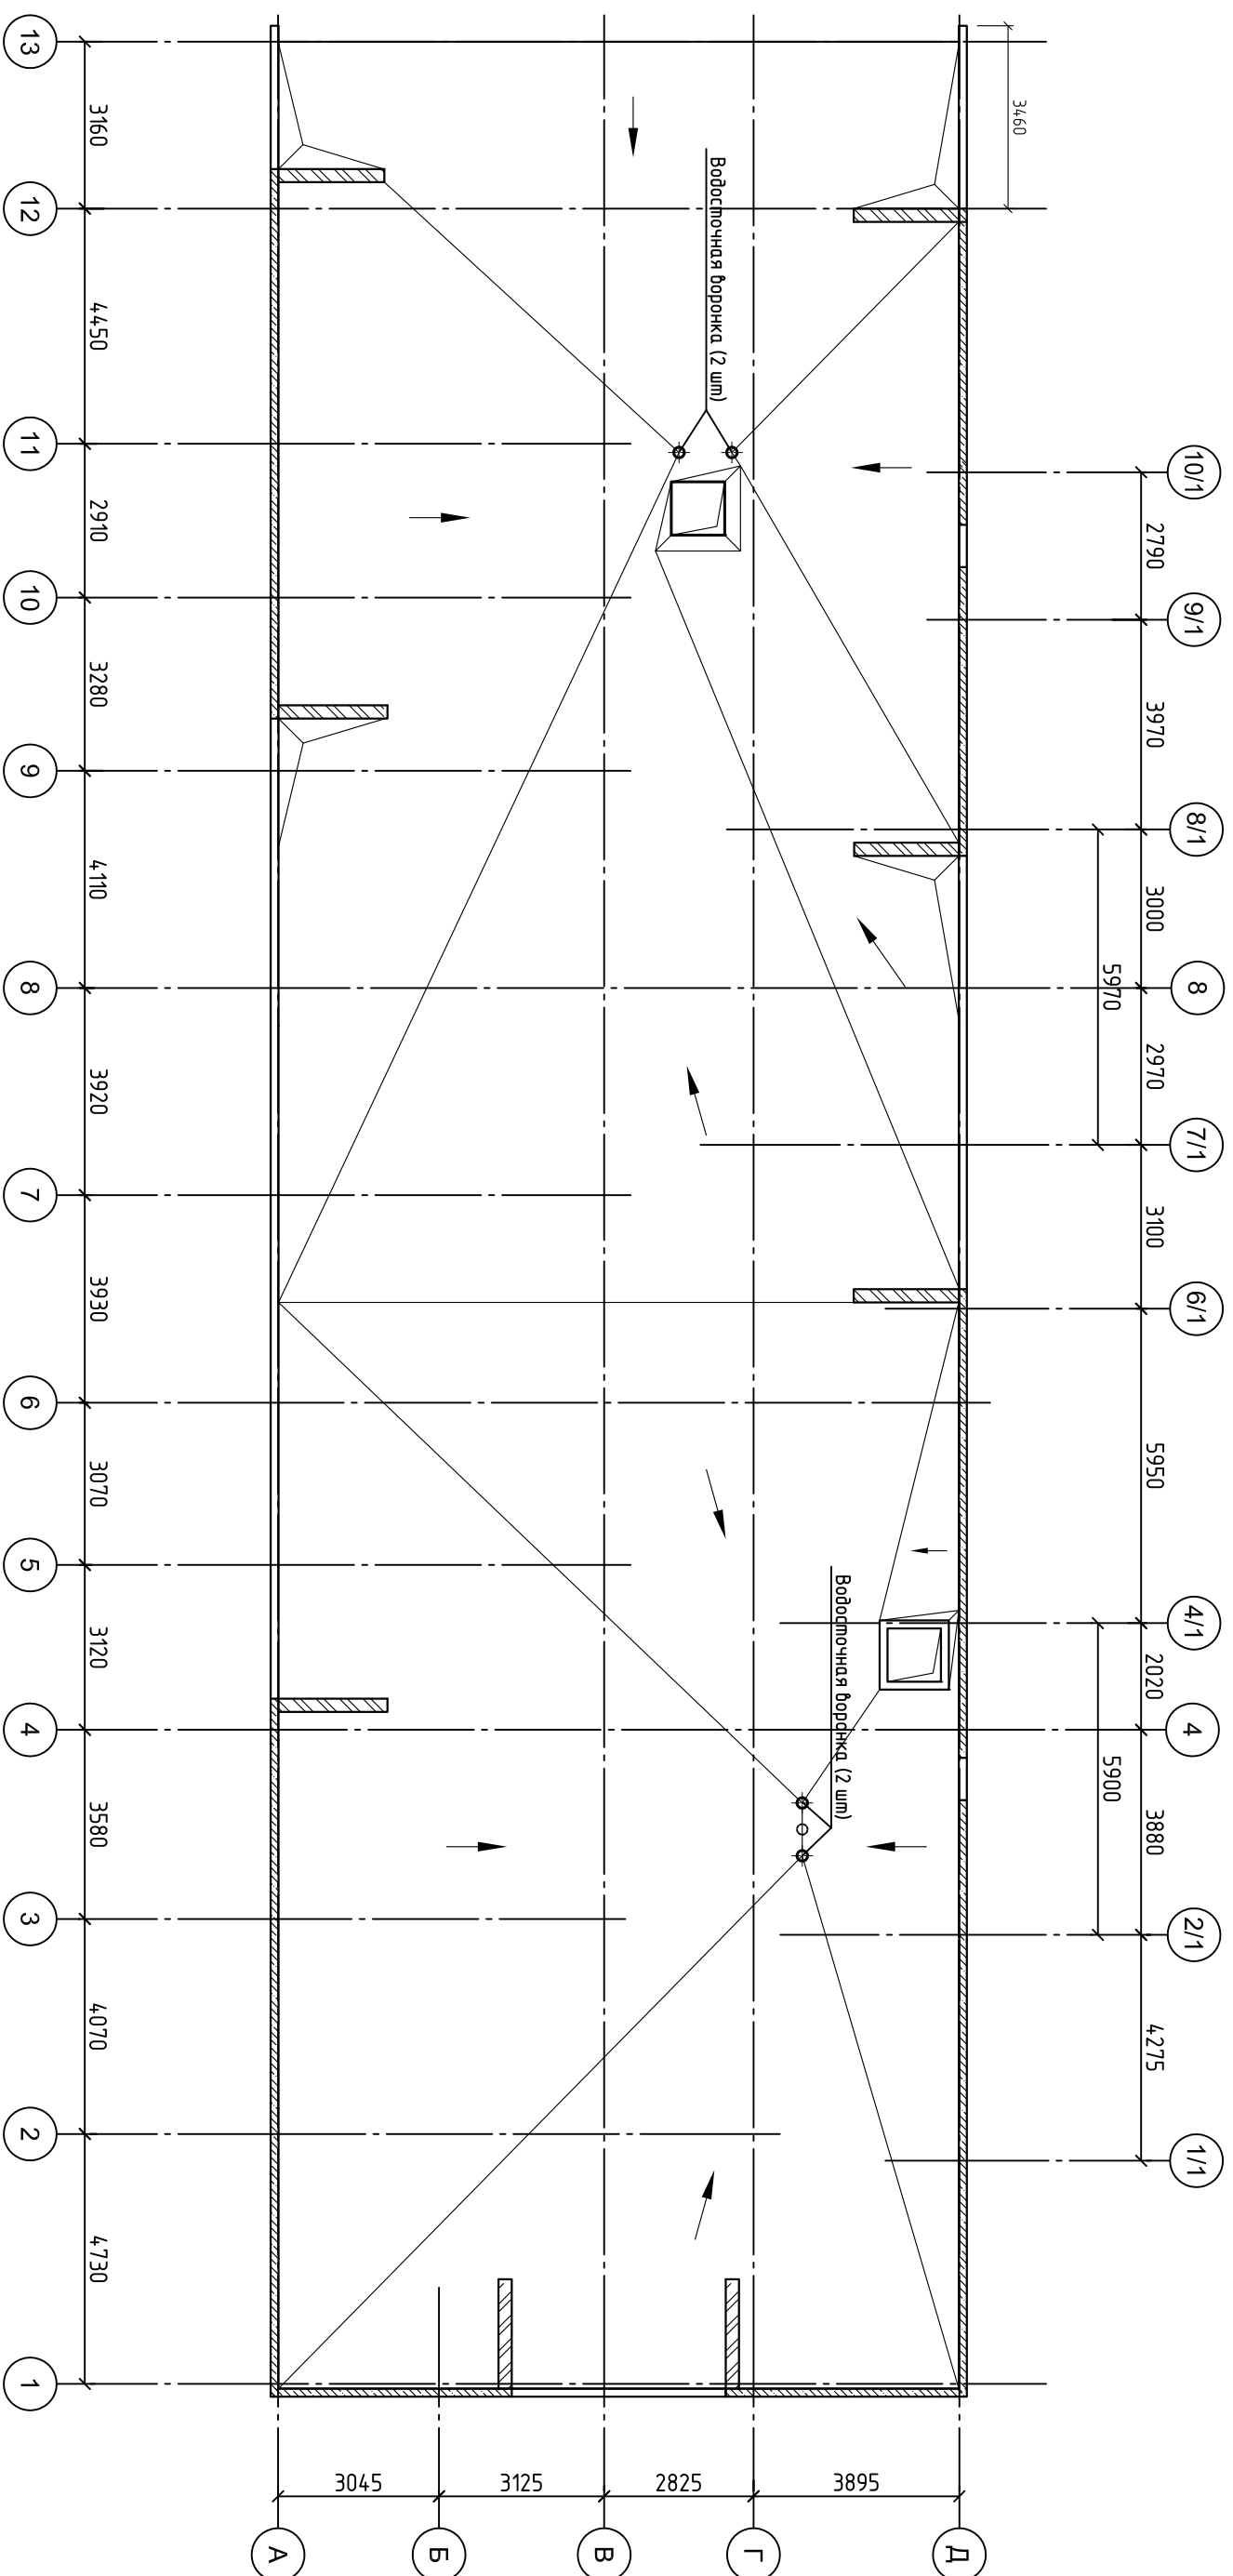

1. Общие сведения даны на листе 1 "Общие данные".


2. Кирпичные перегородки (толщ. 120 мм) и стены (толщ. 250 мм) армировать через 4 ряда сеткой с ячейкой 50 x50 из проволоки $\Phi 5$ ВР I.

[illegible]


Состав кровли над балконами

Вар. 1

Наплаваемая кровля из Техноэласт ЭКП, 1 слой.
Наплаваемая кровля из Биполь ХПП, 1 слой.
Разуклонка из Цем.-песч. р-ра 20- 50 мм
Утеплитель ППС, М35, 50 мм
Монолитная ж/б плита.

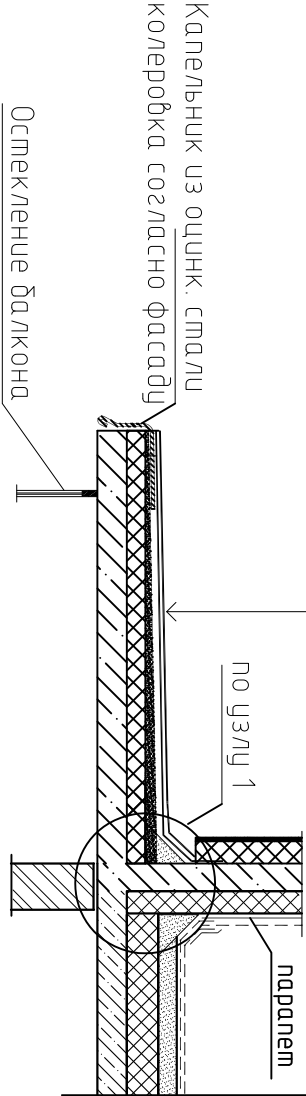

Фасонный элемент
Гидроизоляция Унифлекс ХКП, в верхней точке
паралель на битумной мастике, 1 слой.
Гидроизоляция Биполь ХПП, в месте контакта
с деревом на битумной мастике, 1 слой.
Доска 50х200
Гидроизоляция Биполь ХПП, 1 слой
Пенополистирол, 50 мм
Паралель ж.б, 150 мм

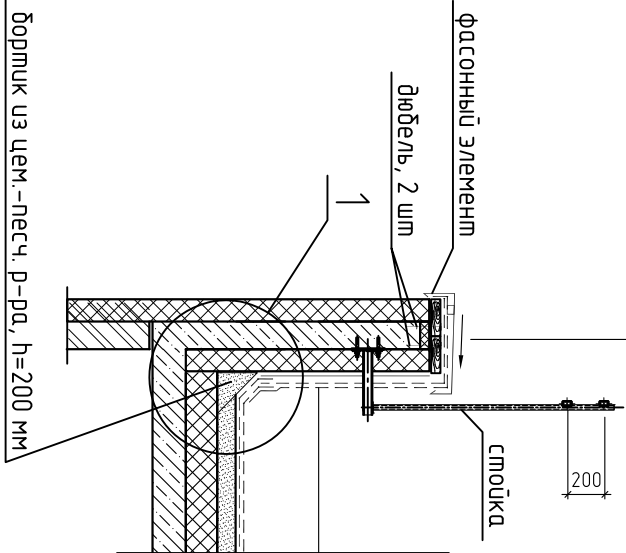


Наплаваемая Гидроизоляция Унифлекс ХКП, 1 слой.
Наплаваемая Гидроизоляция Биполь ХПП, 1 слой.
Плюсовая асбестоцементная плита, крепить
к ж.б. паралелю (5 шт. на 1 кв.м.)
Пенополистирол, 120 мм
Паралель ж.б, 150 мм


Состав кровли над балконами

Вар. 2


Профлист кровельный, 0.55 мм
Стропила, уз 50х5
Утеплитель ППС, М35, 50 мм
Монолитная ж/б плита.

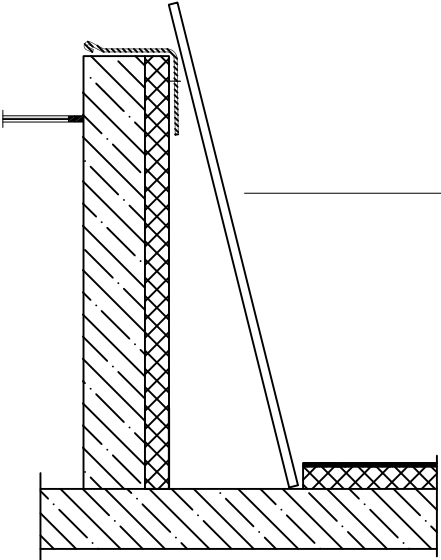

1




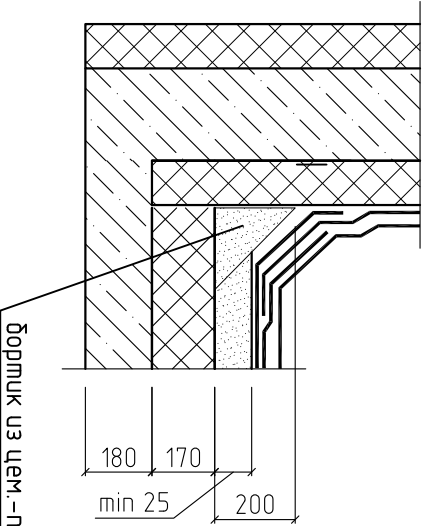


Состав кровли
Наплаваемая кровля из Техноэласт ЭКП, 1 слой.
Наплаваемая кровля из Биполь ХПП, 1 слой.
Цем.-пес. раствор (разуклонка), у паралелю 200мм;
Пенополистирол М35, 150мм;
Монолитная ж/б плита.

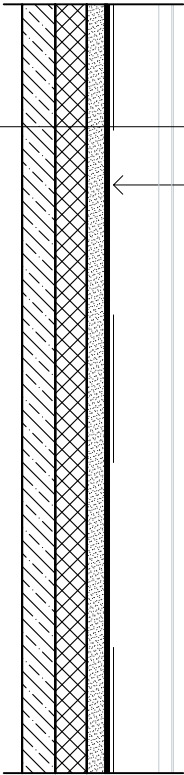

--	--	

Осраждение МО

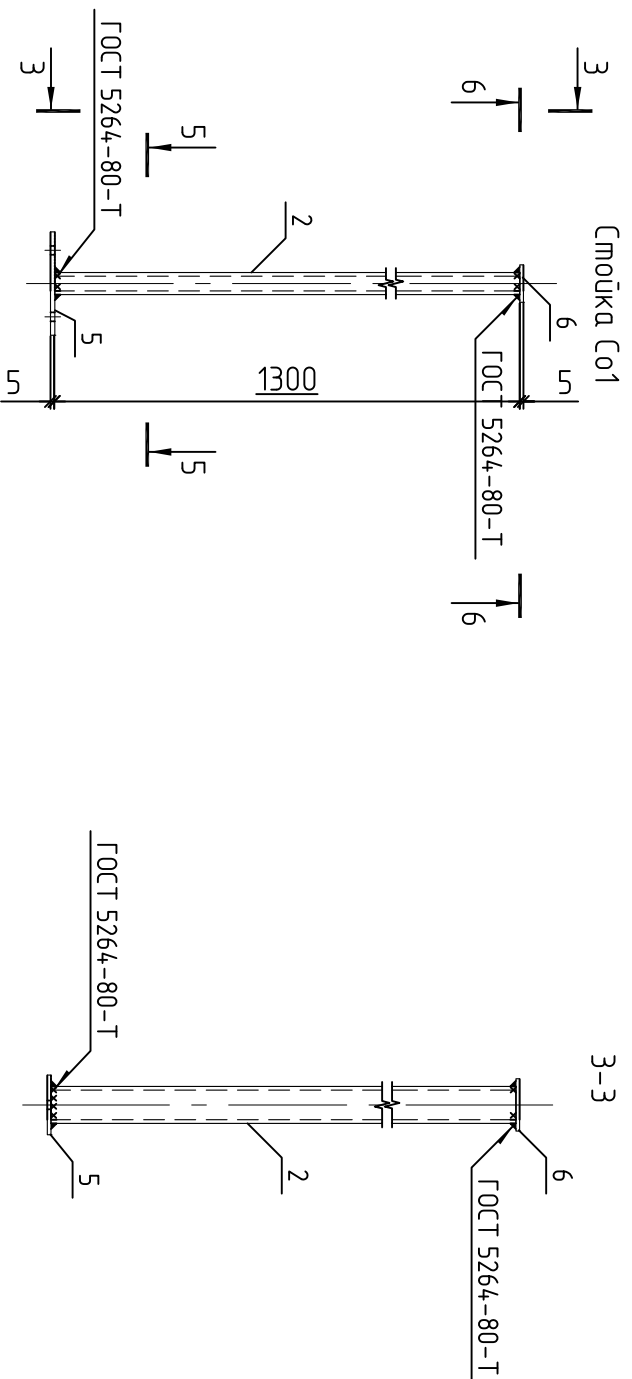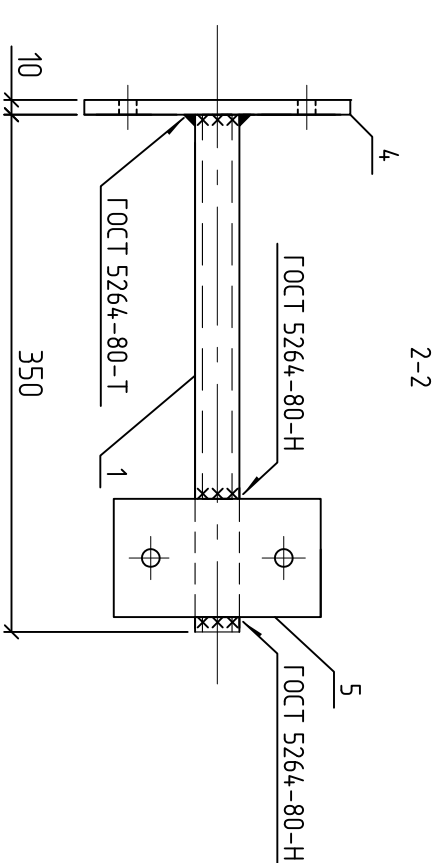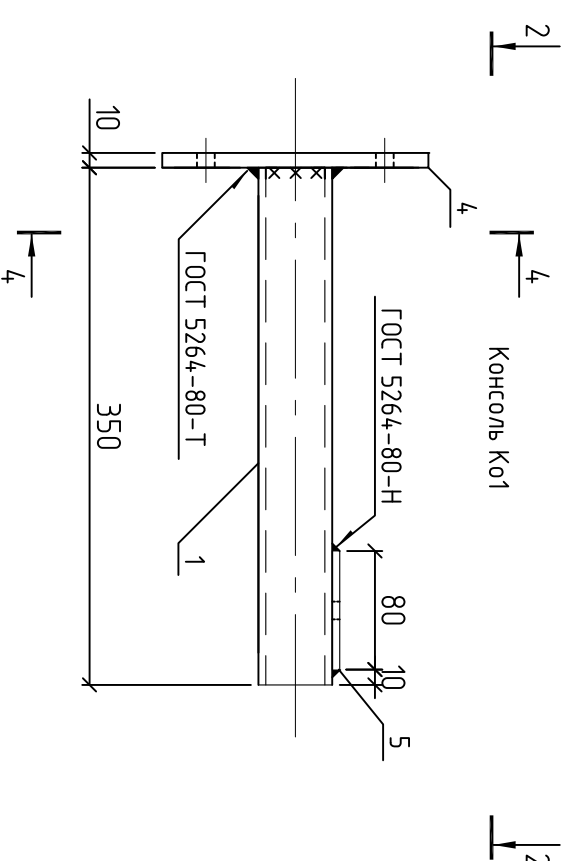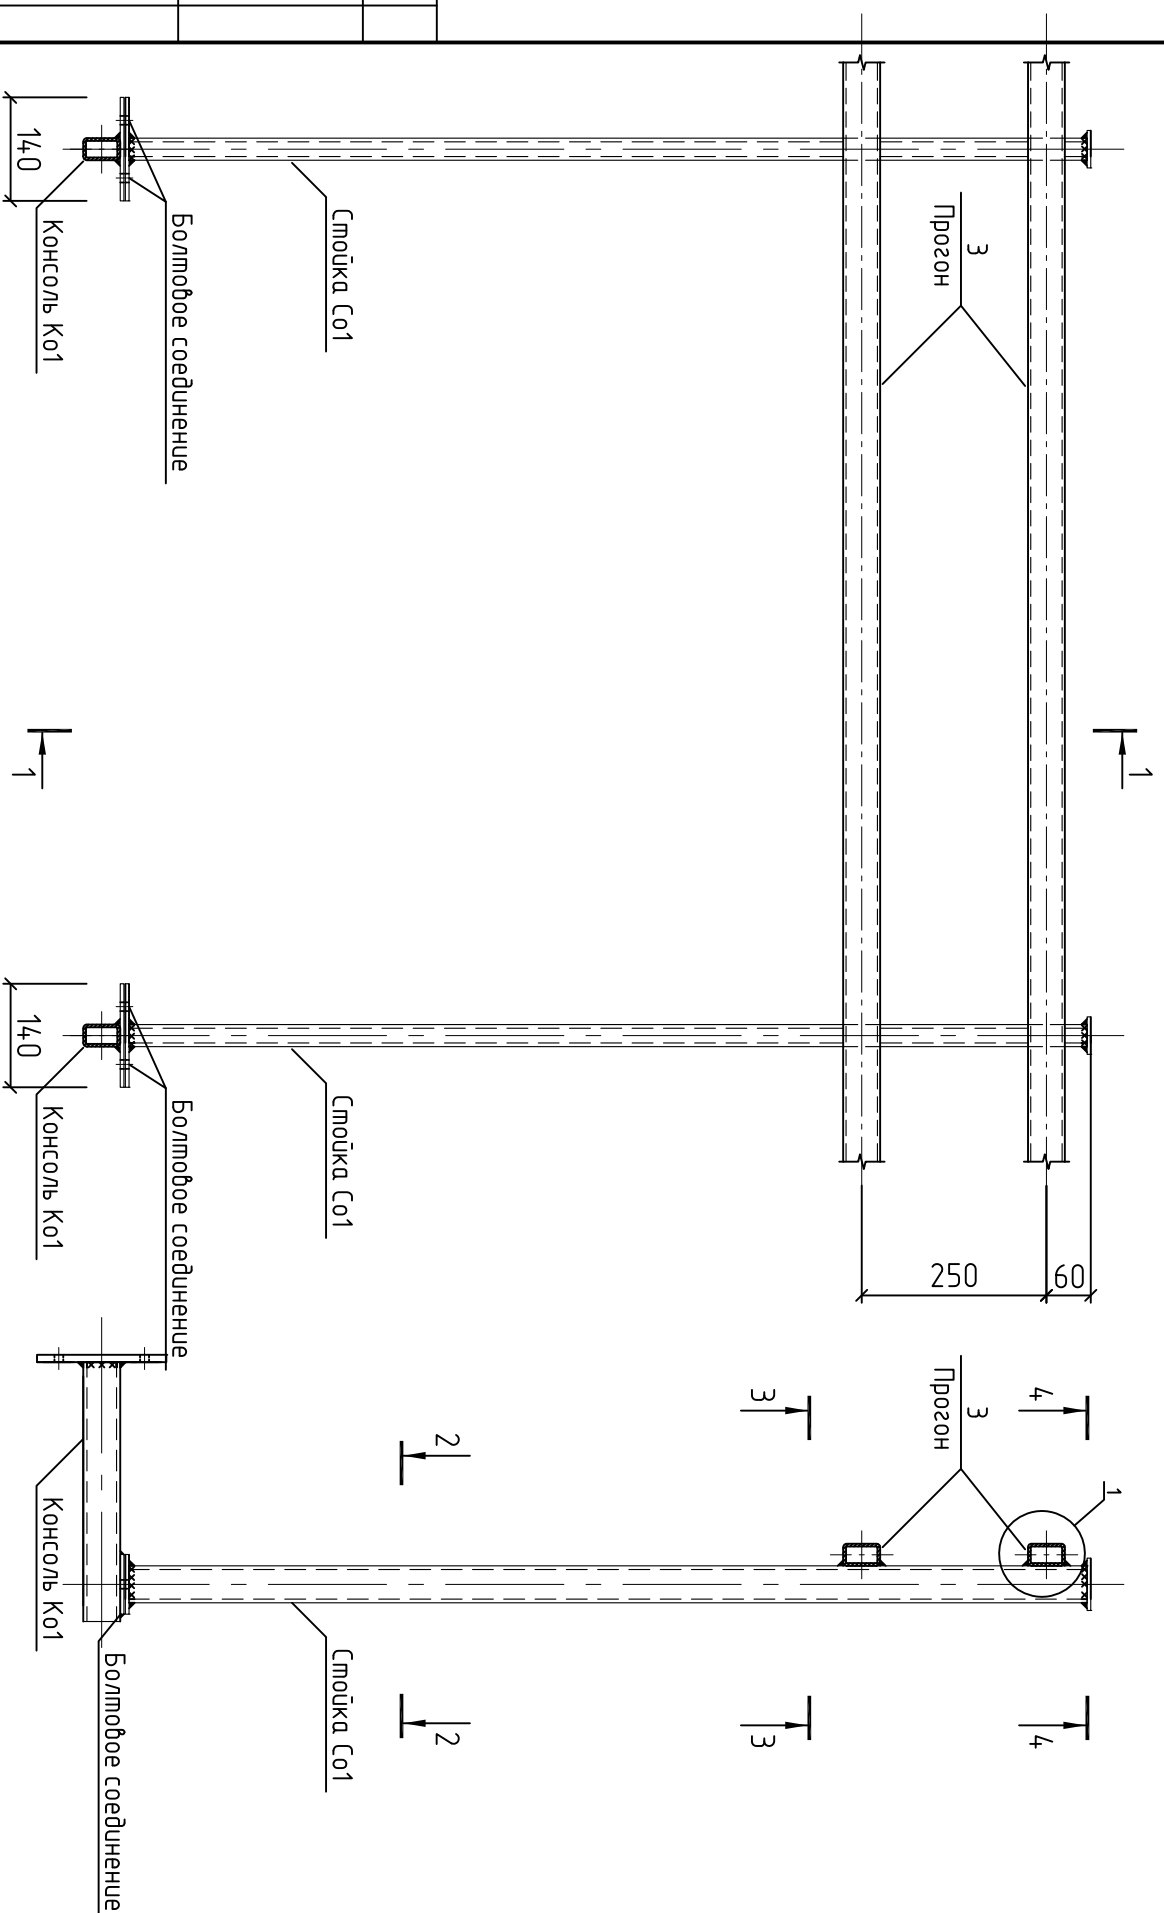

			Согласовано			
		Взам.инв. N				

[illegible]

Ленинградская область, Всеволожский район,
МО "Аглатовское сельское поселение", пос. Касимово.

Многоэтажный жилой комплекс "Цвета"

Широтный четырехсекционный	Стация	Лист	Листов
----------------------------	--------	------	--------

МАЛОЗНАЧНЫ	С	СО
------------	---	----



многосекционный дом.

Методические приложения			
-------------------------	--	--	--


000 "HALL PROEKT"

2000

			Согласовано			
		Взам.инв. N				

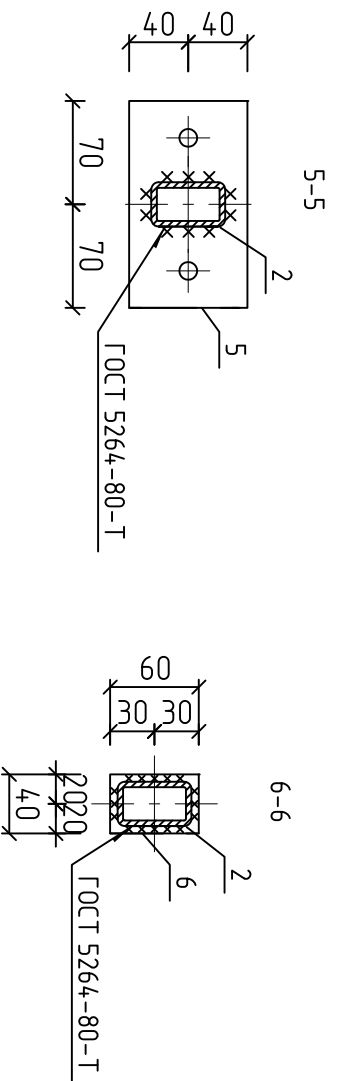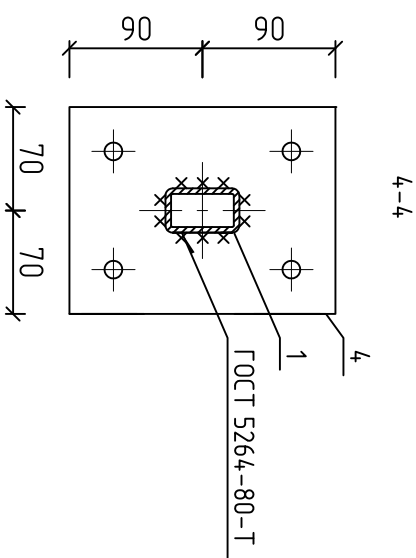

№ п/п	Наименование	Единица измерения	Количество	Масса, кг	Примечание
1	50х30х3 ГОСТ 30245-2003 Б10 ГОСТ 13663-86	м.п.	98	1.16	113.68
2	50х30х3 ГОСТ 30245-2003 Б10 ГОСТ 13663-86	м.п.	98	4.29	420.42
3	50х30х3 ГОСТ 30245-2003 Б10 ГОСТ 13663-86	м.п.	240.0	3.30	792.0
4	5х140х180 ГОСТ 19903-2006 Г235 ГОСТ 21772-88	м.п.	98	1.06	103.88
5	5х80х140 ГОСТ 19903-2006 Г235 ГОСТ 21772-88	м.п.	196	0.44	86.24
6	5х40х60 ГОСТ 19903-2006 Г235 ГОСТ 21772-88	м.п.	98	0.10	9.80
7					
8					
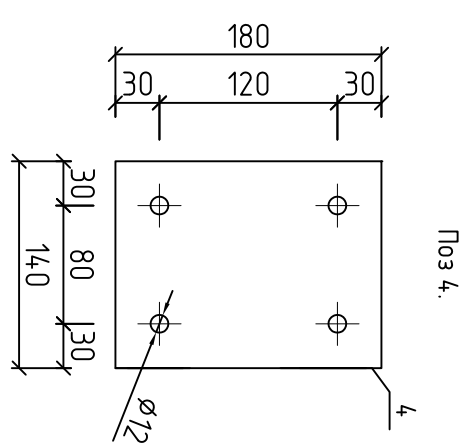[illegible]