


План 1-го этажа с расстановкой мебели

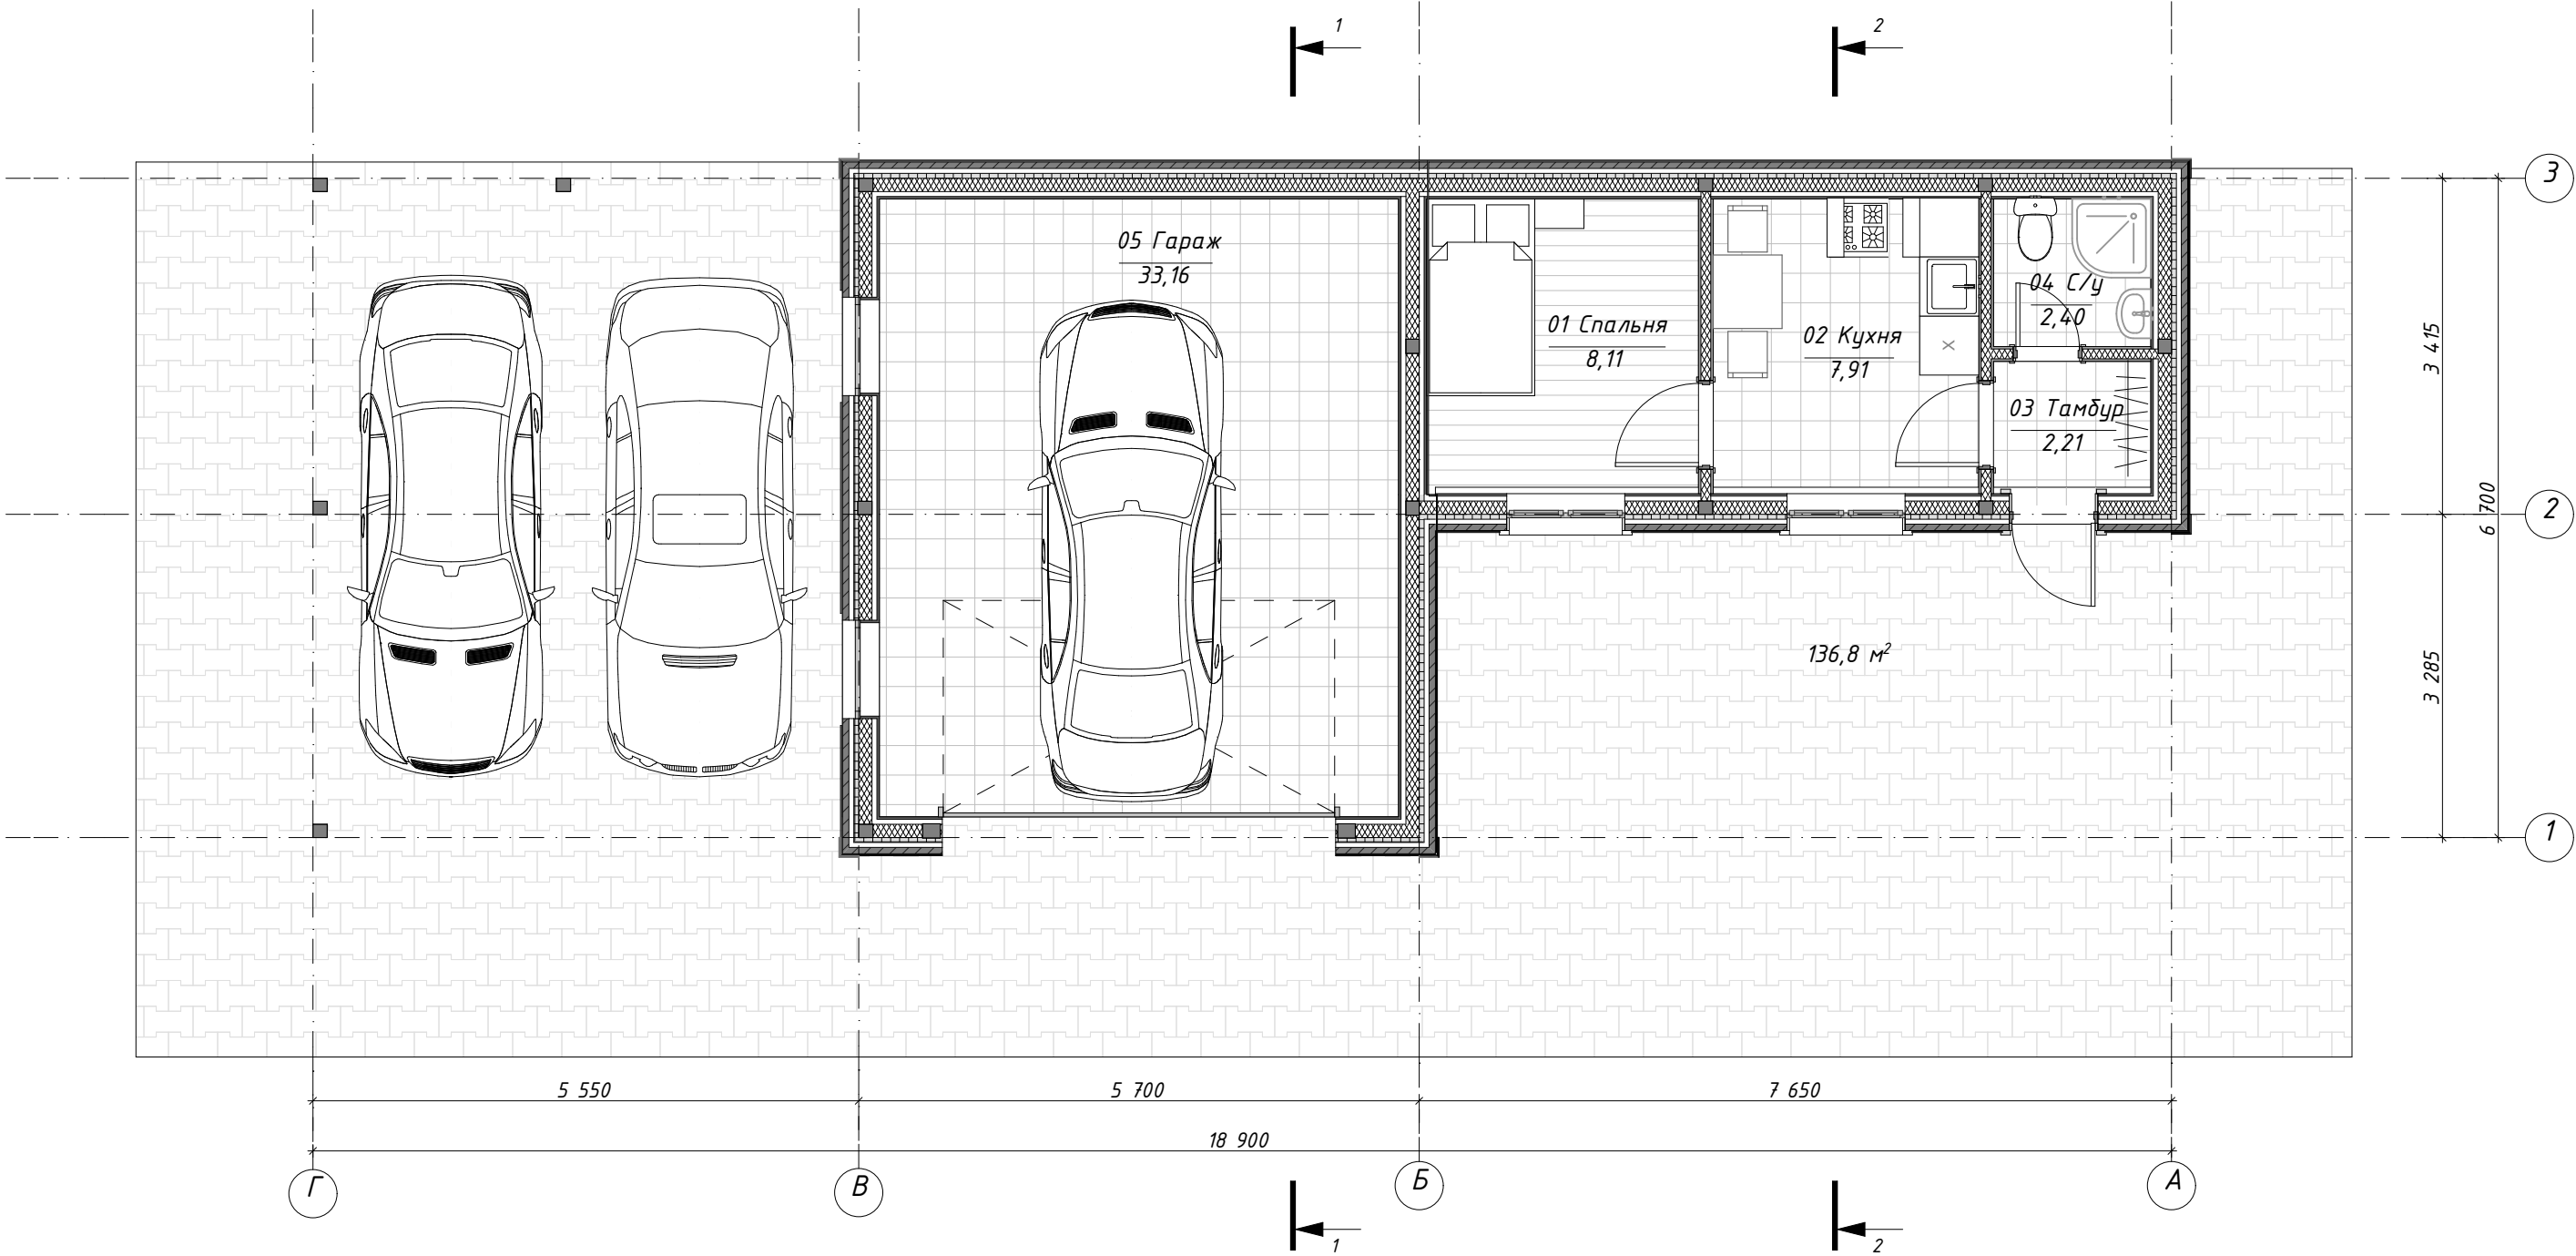

Согласовано			
Инв. № подл.	Подп. и дата	Взам. инв. №	

						1210 - 12 - АР			
						Двухэтажный жилой дом			
Изм.	Колуч.	Лист	№Док.	Подп.	Дата	Двухэтажный жилой дом	Стадия	Лист	Листов
							П	4	
Разработал						План 1-го этажа с расстановкой мебели			