



ДИЗАЙН-ПРОЕКТ

Интерьера салона красоты
по адресу: СПб, ул.Антоненко, 3



ANNA ROMEO
interiors & architecture


Согласовано				
Изм. № подл.	Подп. и дата		Взам. инв. №	

Ведомость листов основного комплекта

Лист	Наименование	Примечание
0.1	Общие данные	
1	Обмерочный чертеж	
2	План возведения перегородок	
3	План расстановки мебели	
4	План напольных покрытий	
5	План теплого пола	
6	План установки приборов отопления	
7	План потолка	
8	План расположения светильников	
9	Расположение выключателей. Группы светильников	
10	Схема размещения электрофурнитуры	
11	Маркировка дверных и оконных проемов	
12	Развертка по стенам помещения 1,2	
13	Развертка по стенам помещения 3.Развертка по стенам помещения 4.	
14	Развертка по стенам помещения 6.Развертка по стенам помещения 7.	
15	Развертка по стенам помещения 8.Развертка по стенам помещения 9.	
16	Ведомость отделки помещений.	
17	Ведомость по освещению.	
18	Ведомость по мебели (начало)	
19	Ведомость по мебели (окончание)	
20	Визуализация помещений салона	
21	Визуализация помещений салона	
22	Визуализация помещений салона	
23	Визуализация помещений салона	
24	Визуализация помещений салона	
25	Визуализация помещений салона	
26	Визуализация помещений салона	
27	Визуализация помещений салона	
28	Визуализация помещений салона	
29	Визуализация помещений салона	

						Дизайн-проект салона красоты по адресу СПб, ул. Антоненко			
Изм.	Кол.уч.	Лист	Недок.	Подп.	Дата				
Дизайнер	Чистякова					Дизайн-проект	Стадия	Лист	Листов
Проверил	Чистяков						ДП	0.1	29
Принял	Ларби Л.Г.								
						Ведомость листов основного комплекта	ИП Чистяков Р.Н. AnnaRomeo Design		

Обмерочный чертеж

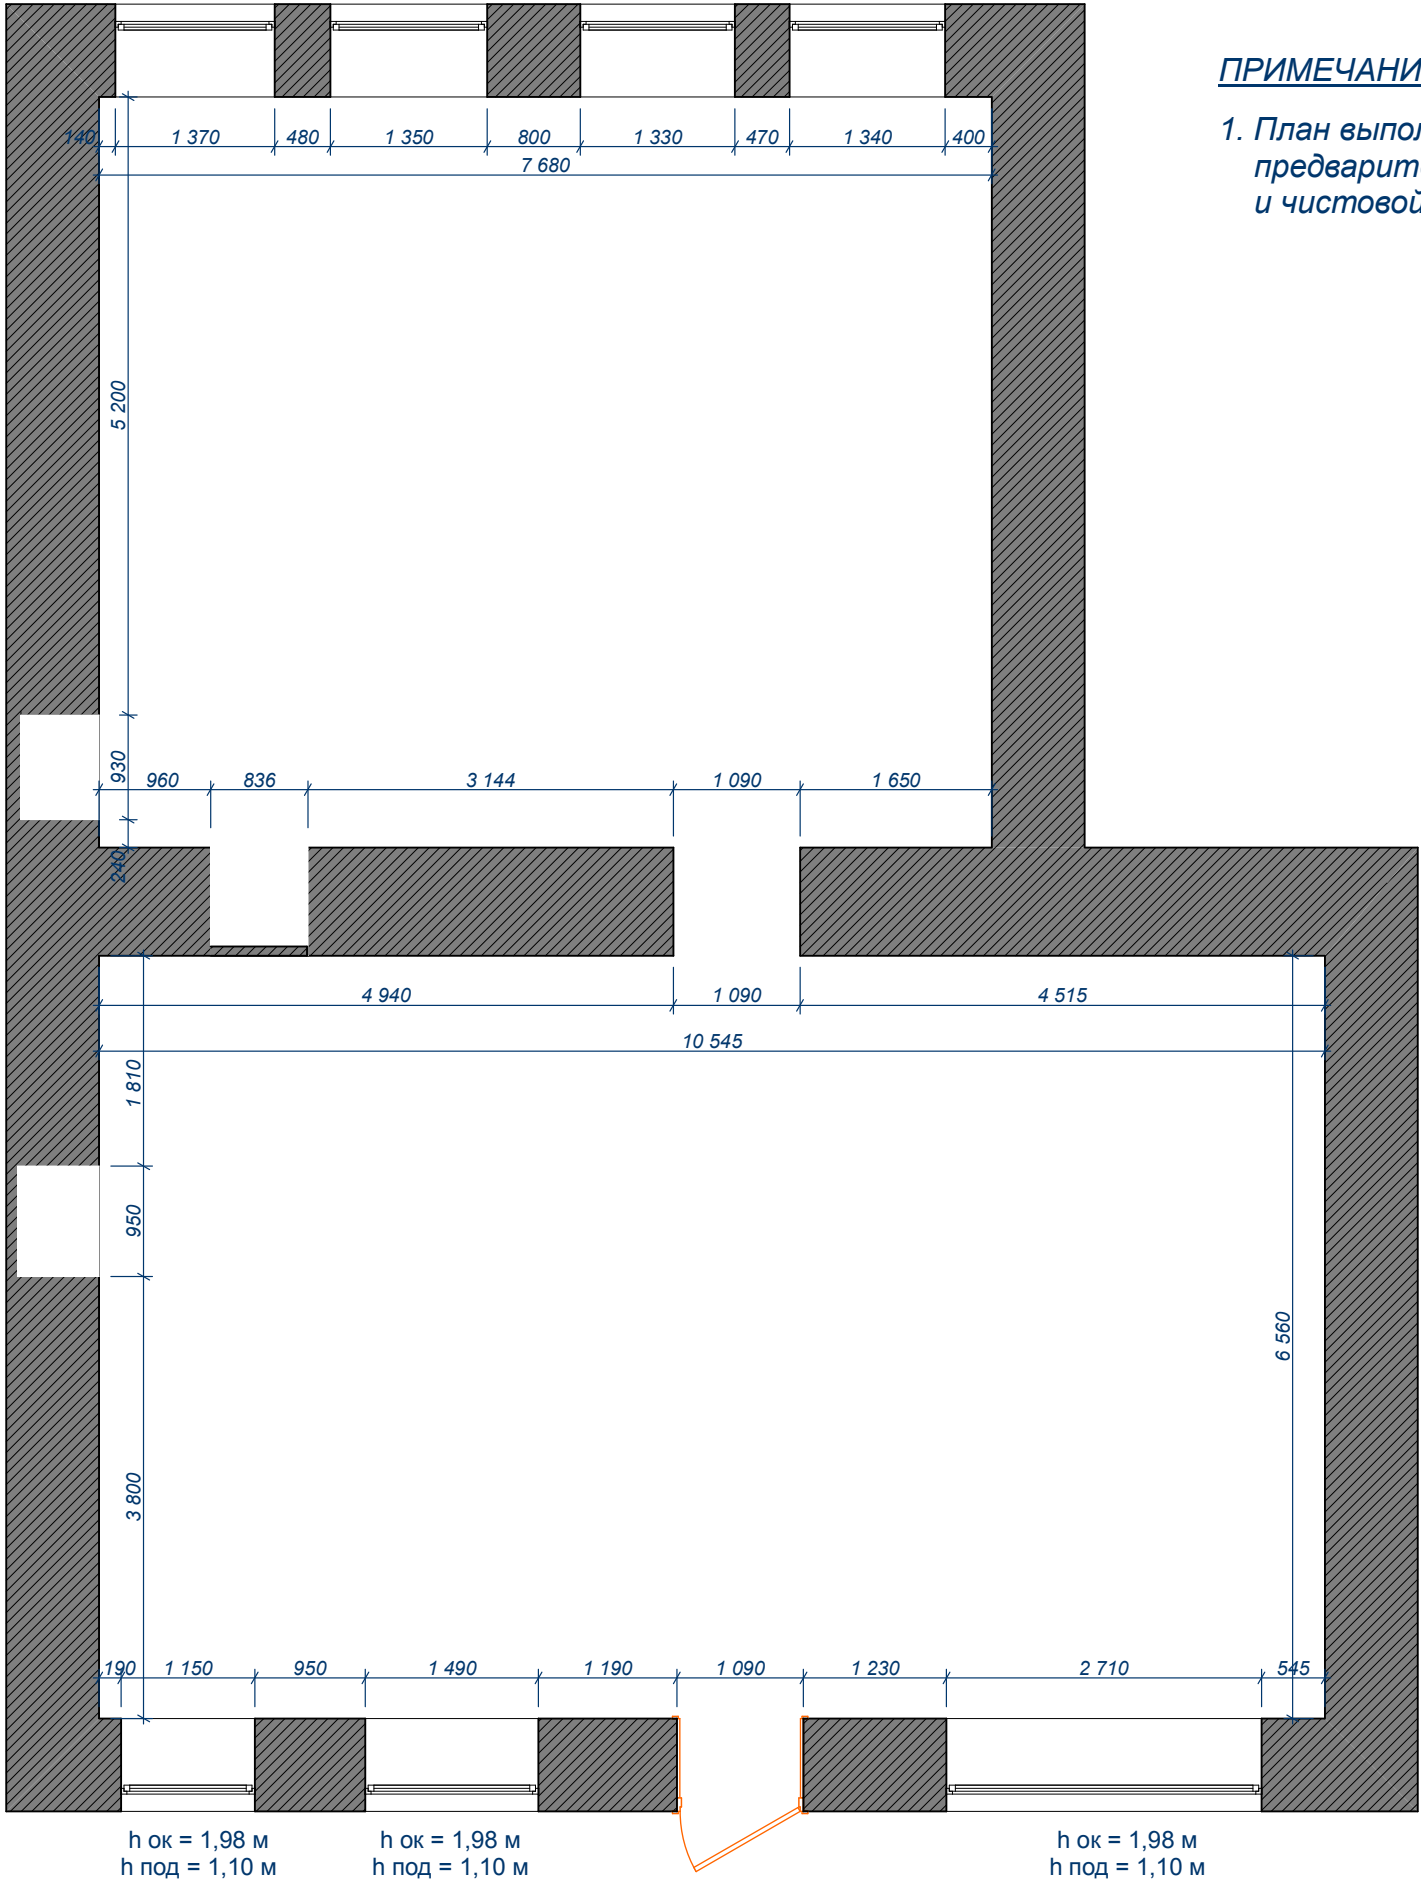


ПРИМЕЧАНИЕ:

1. План выполнен по черновым обмерам, все размеры в проекте предварительны и требуют уточнения после монтажных работ и чистовой отделки.

Согласовано				
Взам. инв. №				
Подп. и дата				
Инв. № подл.				

						Дизайн-проект салона красоты по адресу СПб, ул. Антоненко			
Изм.	Кол.уч.	Лист	Недок.	Подп.	Дата	Дизайн-проект	Стадия	Лист	Листов
Дизайнер	Чистякова						ДП	1	29
Проверил	Чистяков								
Принял	Ларби Л.Г.					Обмерочный чертеж	ИП Чистяков Р.Н. AnnaRomeo Design		

План возведения перегородок

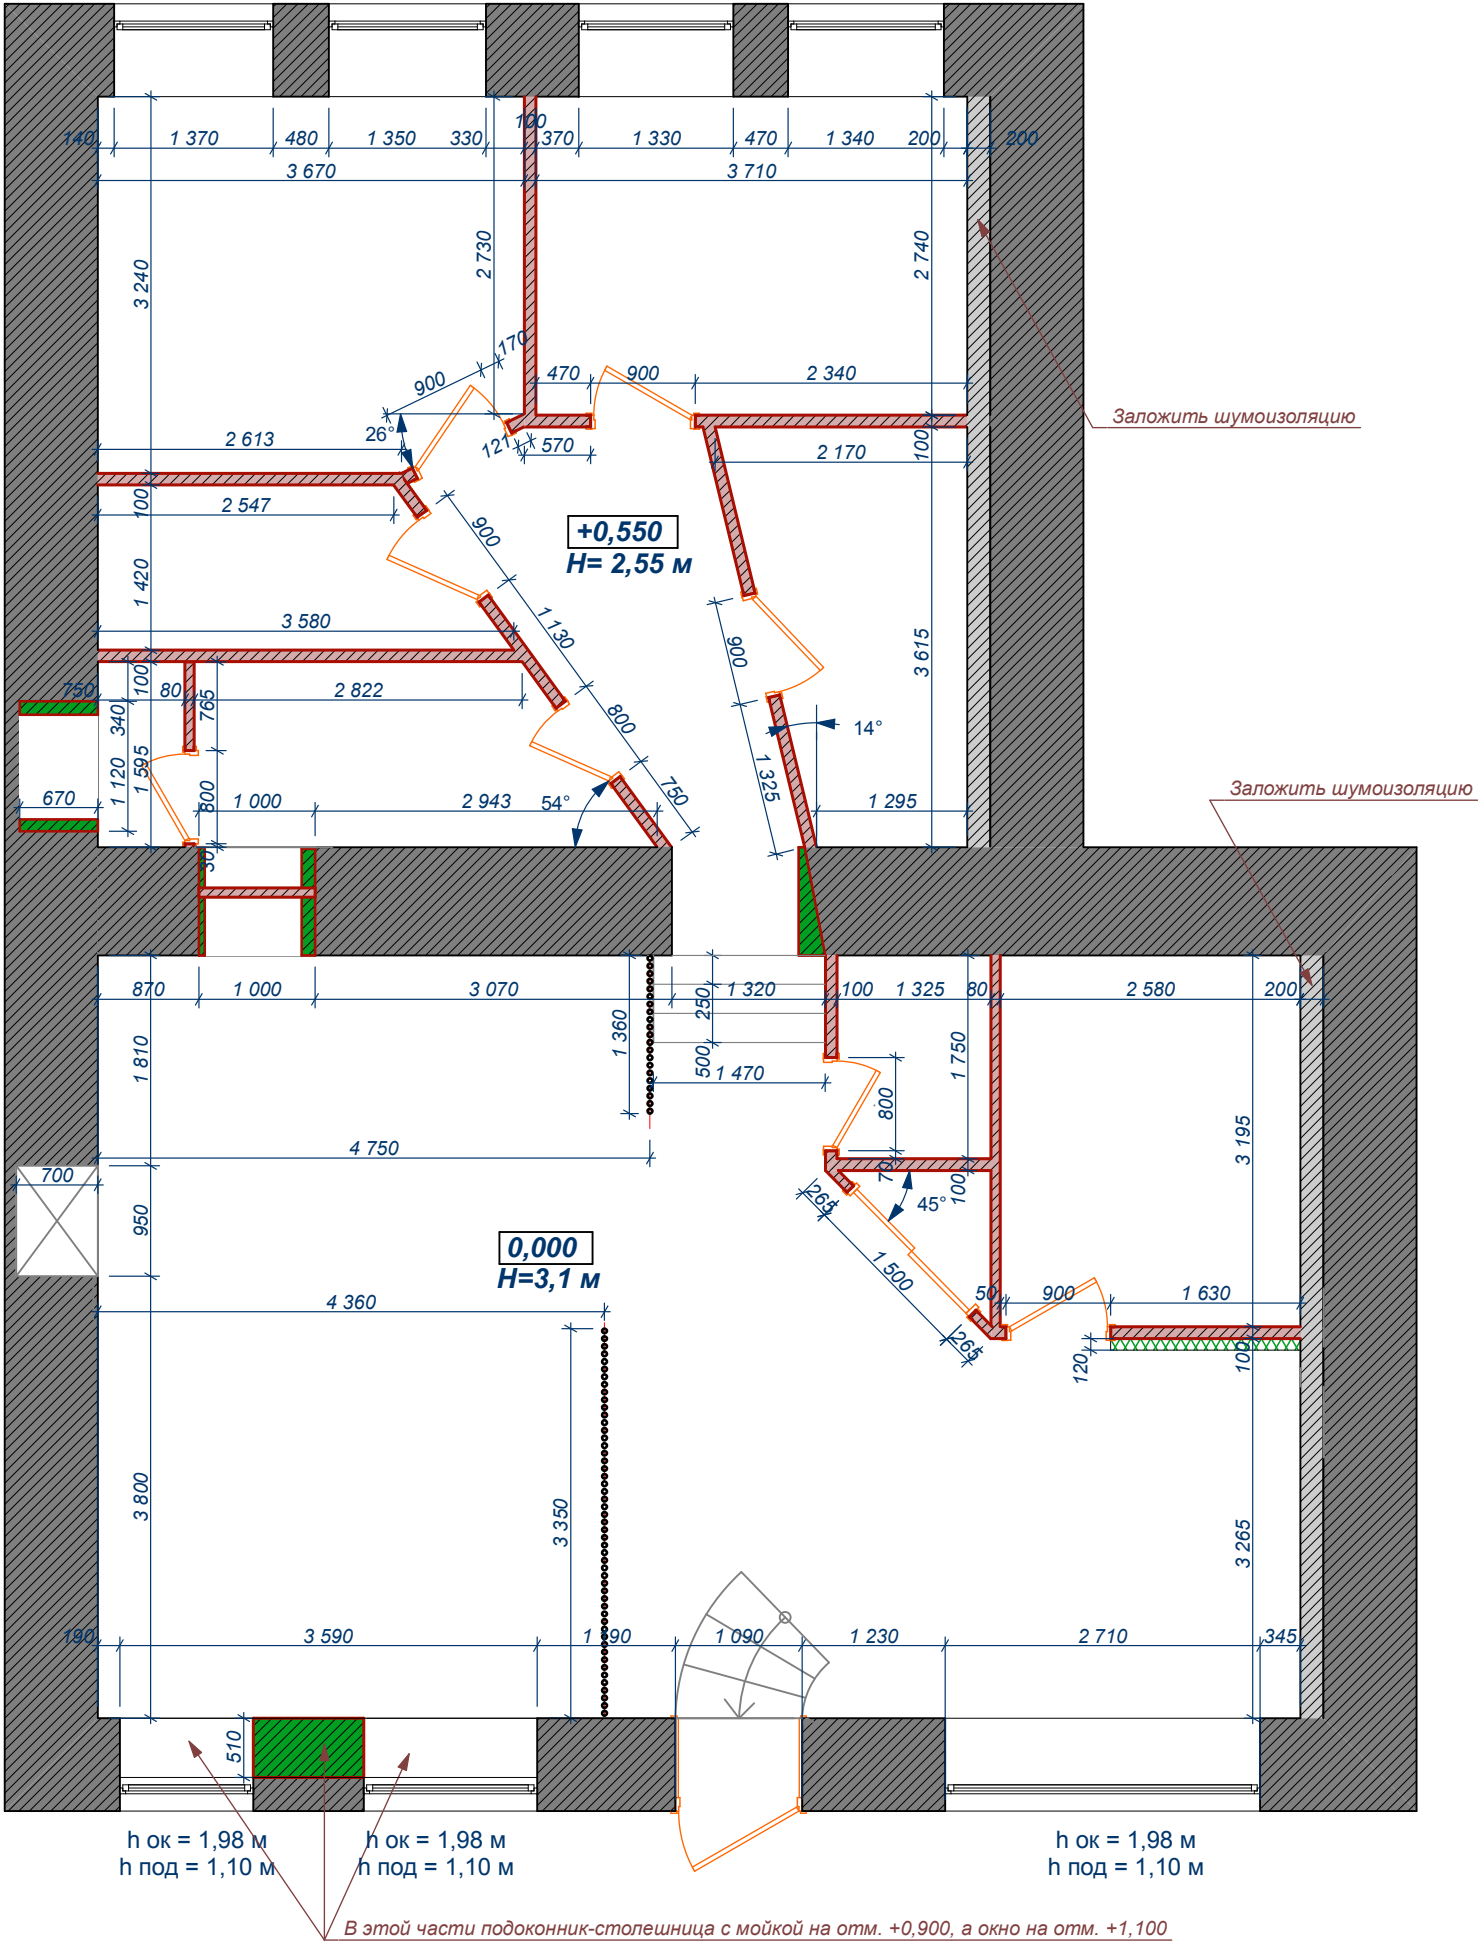

Условные обозначения:

- Возводимая перегородка
- Существующие стены
- Наростить стену
- Демонтируемый участок стены
- Декоративная перегородка
- Фитостена

ПРИМЕЧАНИЕ:

- План выполнен по черновым обмерам, все размеры в проекте предварительны и требуют уточнения после монтажных работ и чистовой отделки.
- Все стены выровнять, монтажные углы строго вывести под 90 градусов.
- Фитостена монтируется фирмой-изготовителем.

Согласовано					
Изм.	Кол.уч.	Лист	Недок.	Подп.	Дата
Изнв. № подл.	Подп. и дата	Взам. инв. №			

						Дизайн-проект салона красоты по адресу СПб, ул. Антоненко				
Изм.	Кол.уч.	Лист	Недок.	Подп.	Дата	Дизайн-проект		Стадия	Лист	Листов
Дизайнер	Чистякова							ДП	2	29
Проверил	Чистяков									
Принял	Ларби Л.Г.									
						План возведения перегородок		ИП Чистяков Р.Н. AnnaRomeo Design		

План расстановки мебели


Экспликация помещений

Номер по плану	Наименование	Площадь, м2
1	Ресепшн, зона отдыха	25,7
2	Парикмахерский зал	31,0
3	Санузел для клиентов	2,3
4	Кабинет педикюра	8,2
5	Гардероб	0,9
6	Холл	8,1
7	Солярий	6,3
8	Кабинет массажа	10,2
9	Кабинет массажа/косметологии	11,6
10	Кабинет администратора	4,3
11	Кладовая	5,8
12	Санузел персонала	1,9
Общая		116,3


ПРИМЕЧАНИЕ:

1. План выполнен по черновым обмерам, все размеры в проекте предварительны и требуют уточнения после монтажных работ и чистовой отделки.
2. Высота потолка указана с учетом опуска подвесного потолка.
3. Мебель на заказ устанавливается фирмой-изготовителем, только после дополнительно снятых обмеров специалистами.
4. В столешнице под окнами установить вентилируемые решетки над радиаторами
5. Рядом с каждым зеркалом - парикмахерская тележка-тумба

						Дизайн-проект салона красоты по адресу СПб, ул. Антоненко			
Изм.	Кол.уч.	Лист	Недок.	Подп.	Дата	Дизайн-проект	Стадия	Лист	Листов
Дизайнер	Чистякова						ДП	3	29
Проверил	Чистяков								
Принял	Ларби Л.Г.					План расстановки мебели	ИП Чистяков Р.Н. AnnaRomeo Design		

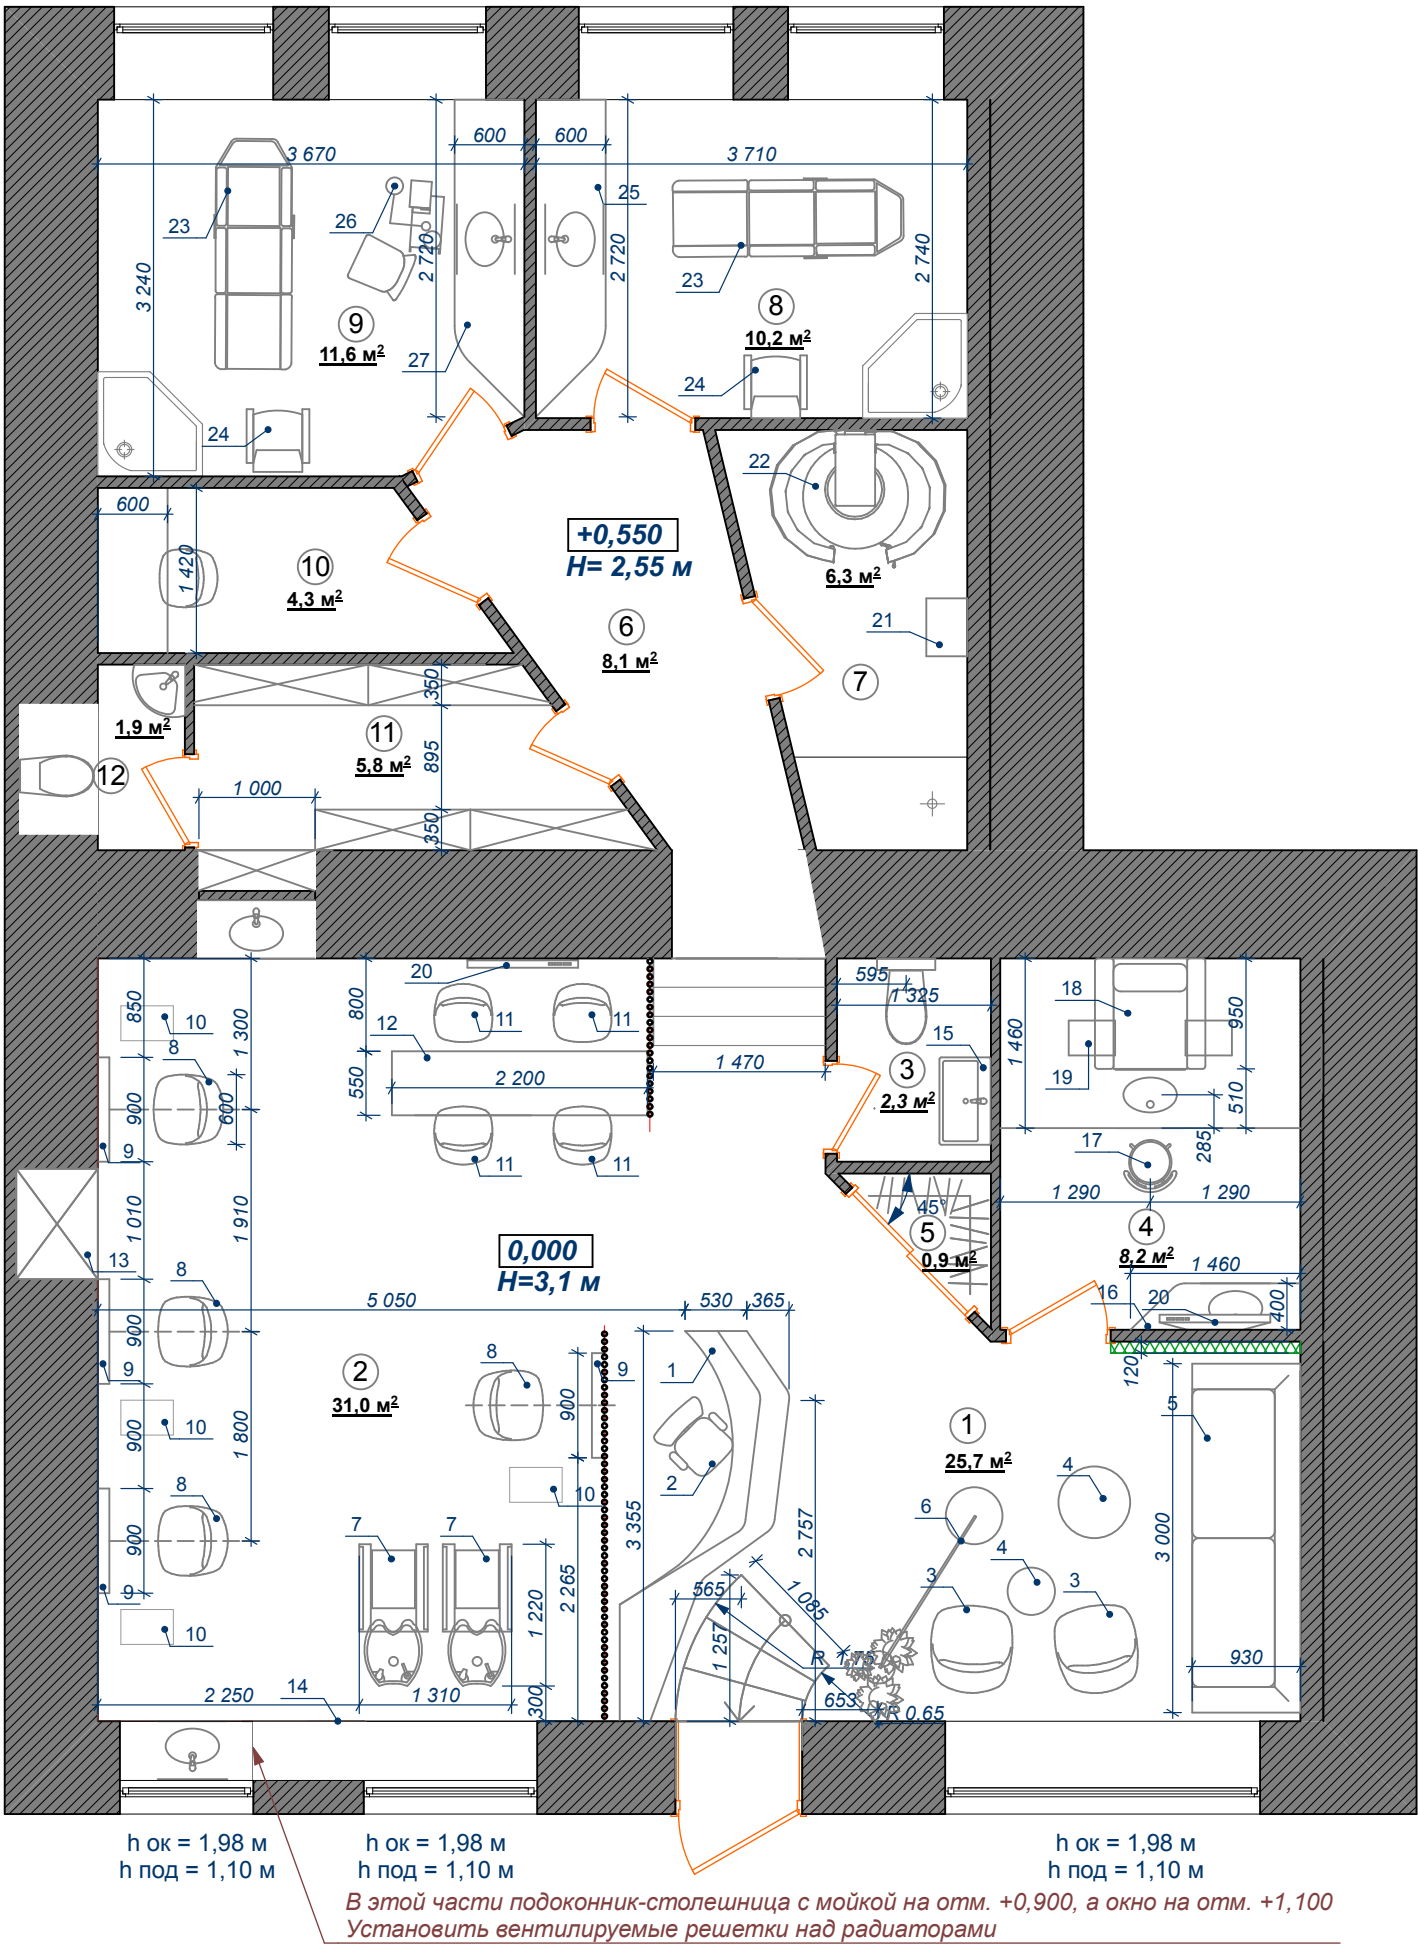

План напольных покрытий

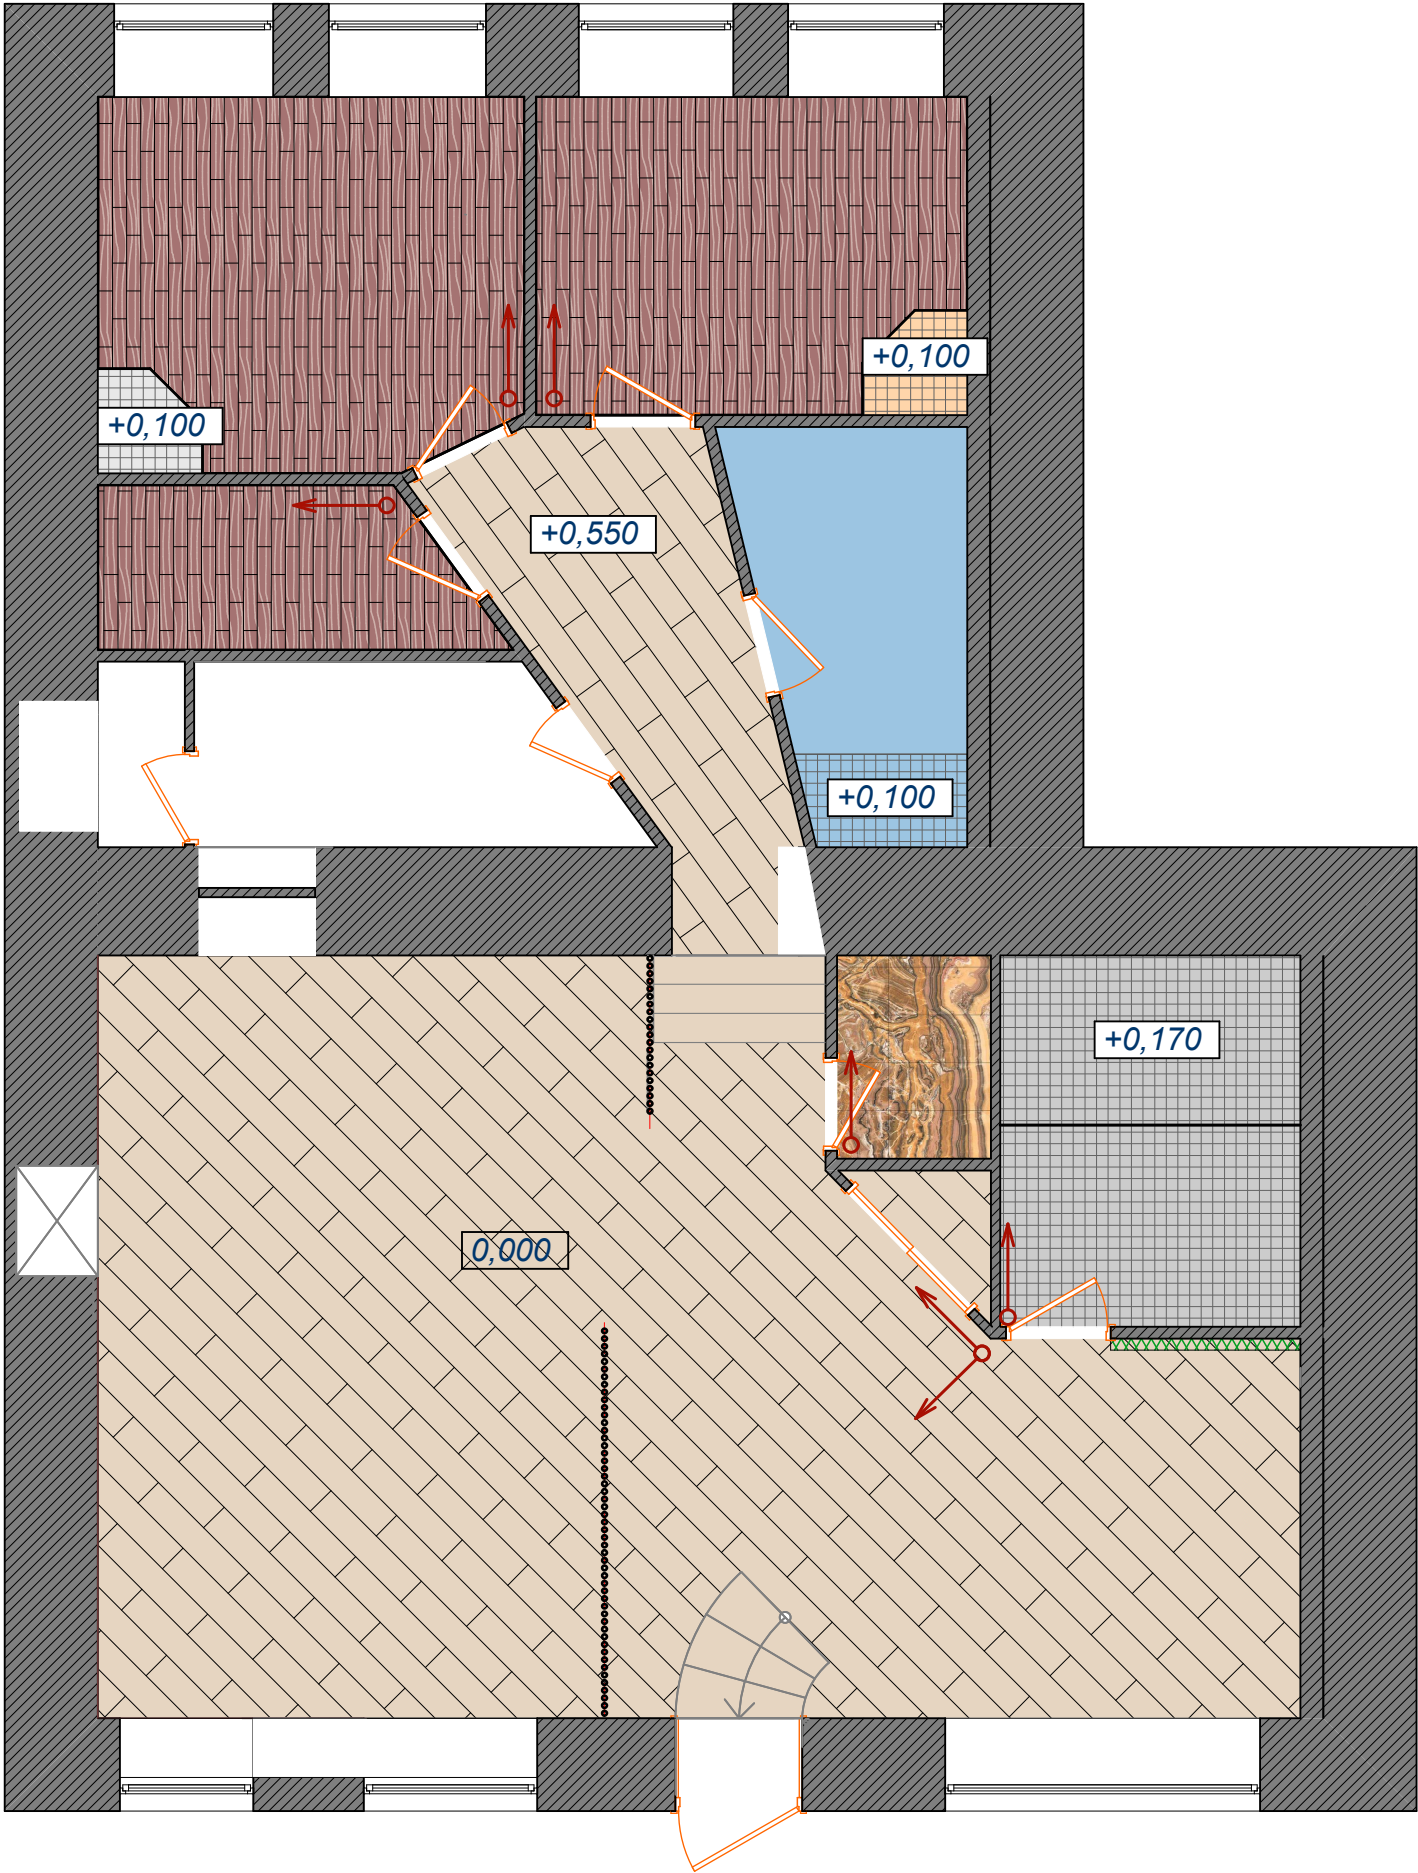

Ведомость напольных покрытий

№ п.п	Обозначение	Материал	Кол-во
1.		Керамика Ceramica Fioranese urban wood beige	64,2 м²
2.		Мозаика, цвет серебристый	9,0 м²
3.		Плитка напольная Kerlife Onix	2,3 м²
4.		Голубая мозаика	1,2 м²
5.		Мозаика, цвет темно-золотой	0,9 м²
6.		Мозаика, цвет стальной	0,9 м²
7.		Декоративка серо-синяя	5,10м²
8.		Ламинат цвета Венге	20,40 м²

УСЛОВНЫЕ ОБОЗНАЧЕНИЯ:


→ Начало укладки

ПРИМЕЧАНИЕ:

1. За относительную отметку 0,000 принята отметка чистого пола
2. Площади указаны чистые, без учета запаса.
3. Напольную плитку заказывать с запасом 15%.
4. Ступени в зале выполнить - Керамика Ceramica Fioranese urban wood beige

						Дизайн-проект салона красоты по адресу СПб, ул. Антоненко					
Изм.	Кол.уч.	Лист	Недок.	Подп.	Дата	Дизайн-проект		Стадия	Лист	Листов	
Дизайнер	Чистякова				ДП			4	29		
Проверил	Чистяков										
Принял	Ларби Л.Г.										
						План напольных покрытий		ИП Чистяков Р.Н. AnnaRomeo Design			

План теплого пола

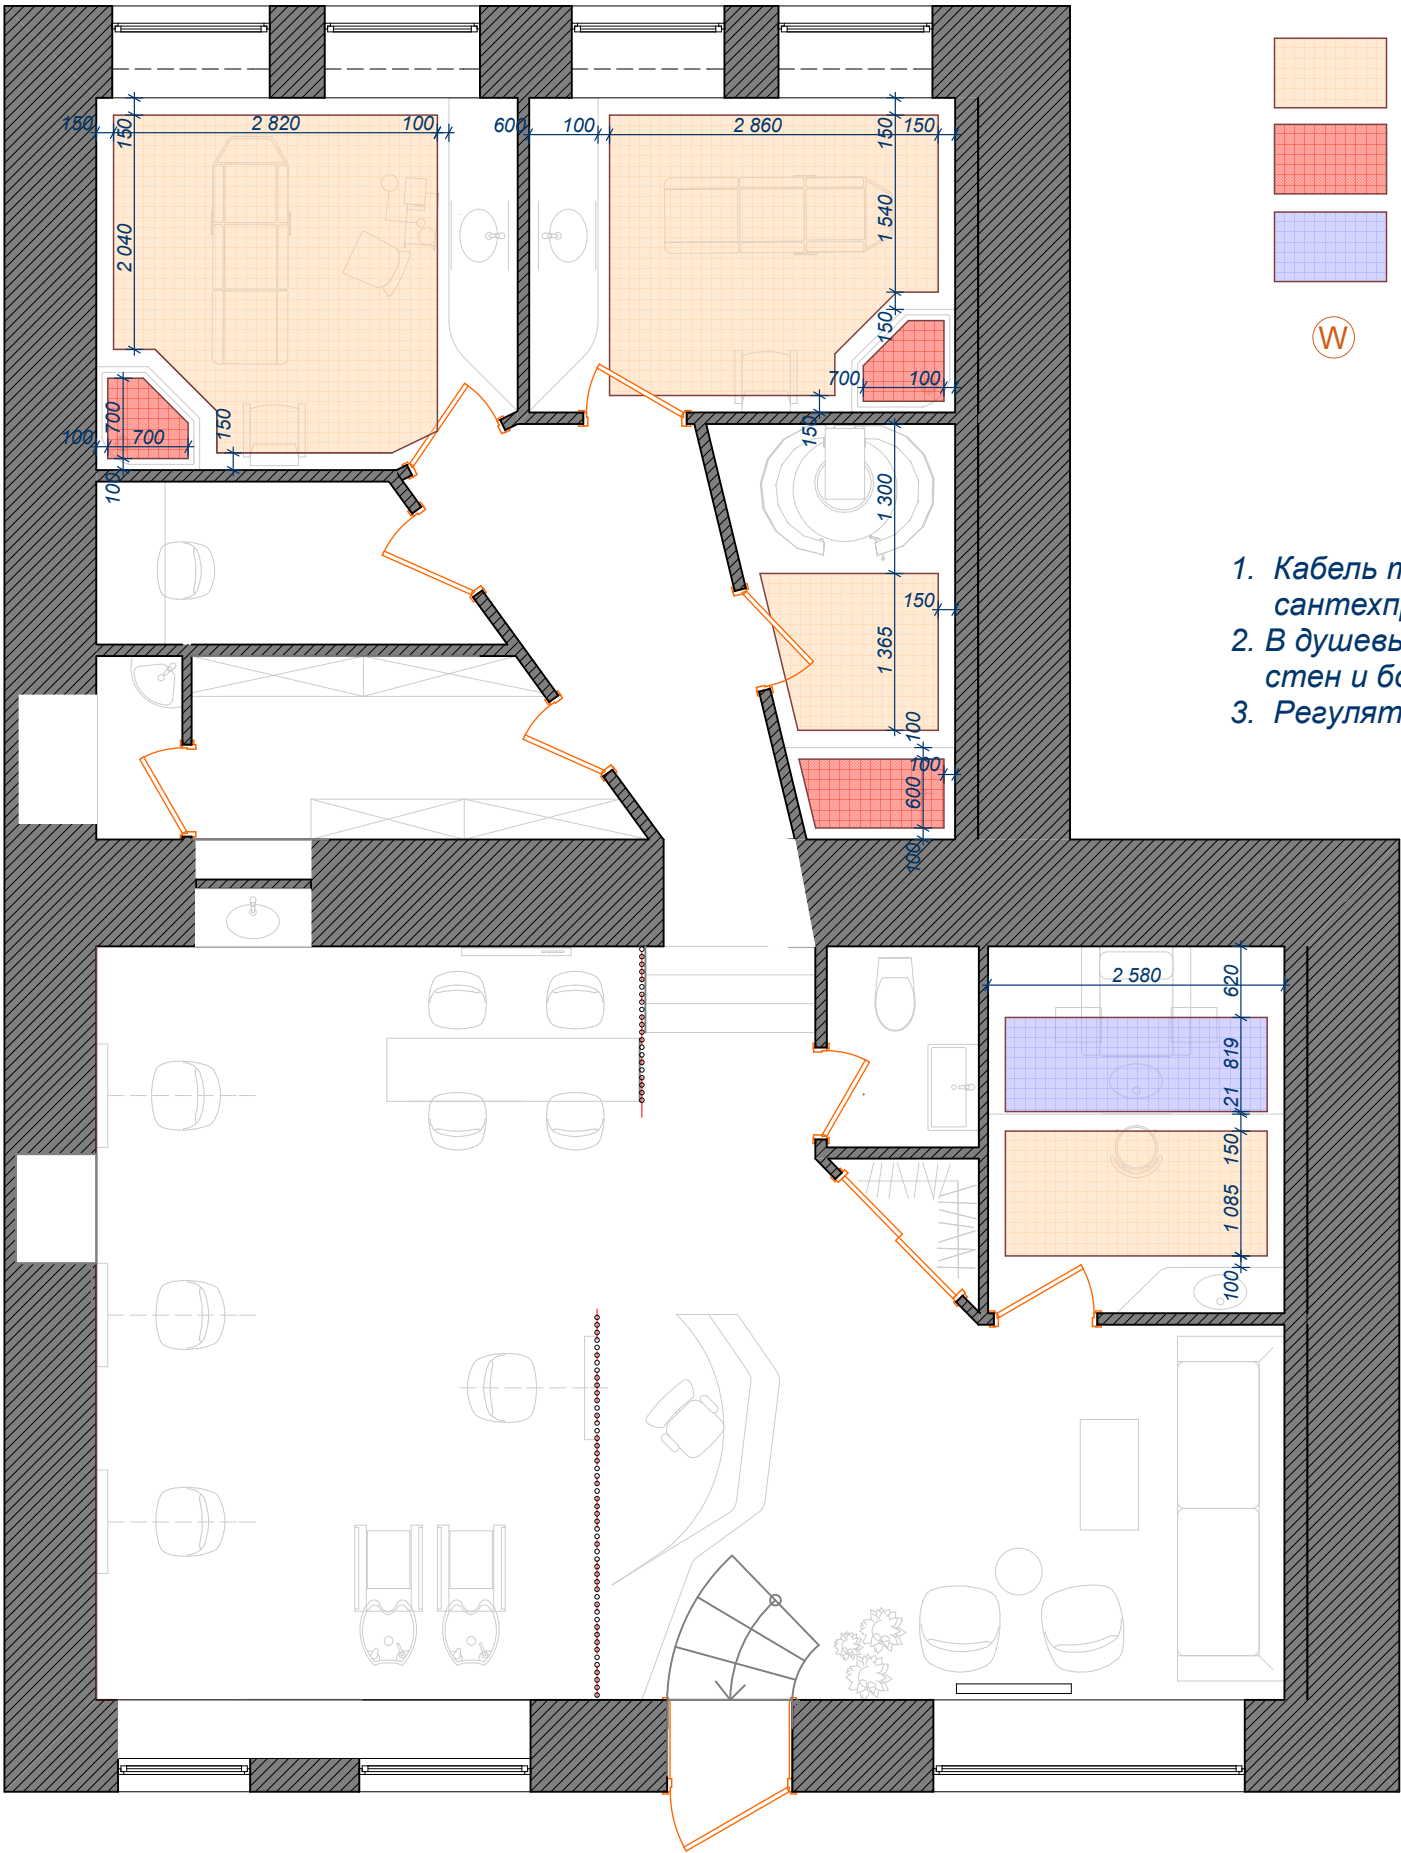

УСЛОВНЫЕ ОБОЗНАЧЕНИЯ:

- Электрический подогрев пола
- Электрический подогрев пола душевых (на отметке +0,100 от уровня пола помещения)
- Электрический подогрев пола в педикюрной (на отметке +0,300 от уровня пола помещения)
- Регулятор теплого пола


ПРИМЕЧАНИЕ:

- Кабель теплого пола укладывается на расстоянии 150 мм от стен, сантехприборов, конструкций; на расстоянии 100 мм от мебели;
- В душевых кабель теплого пола расположить на расстоянии 100 мм от стен и бортов;
- Регулятор теплого пола расположить в группе с выключателями.

Согласовано					
Изм. № подл.	Подп. и дата	Взам. инв. №			

						Дизайн-проект салона красоты по адресу СПб, ул. Антоненко				
Изм.	Кол.уч.	Лист	Недок.	Подп.	Дата	Дизайн-проект		Стадия	Лист	Листов
Дизайнер	Чистякова							ДП	5	29
Проверил	Чистяков									
Принял	Ларби Л.Г.									
						Схема размещения теплого пола		ИП Чистяков Р.Н. AnnaRomeo Design		

План установки приборов отопления

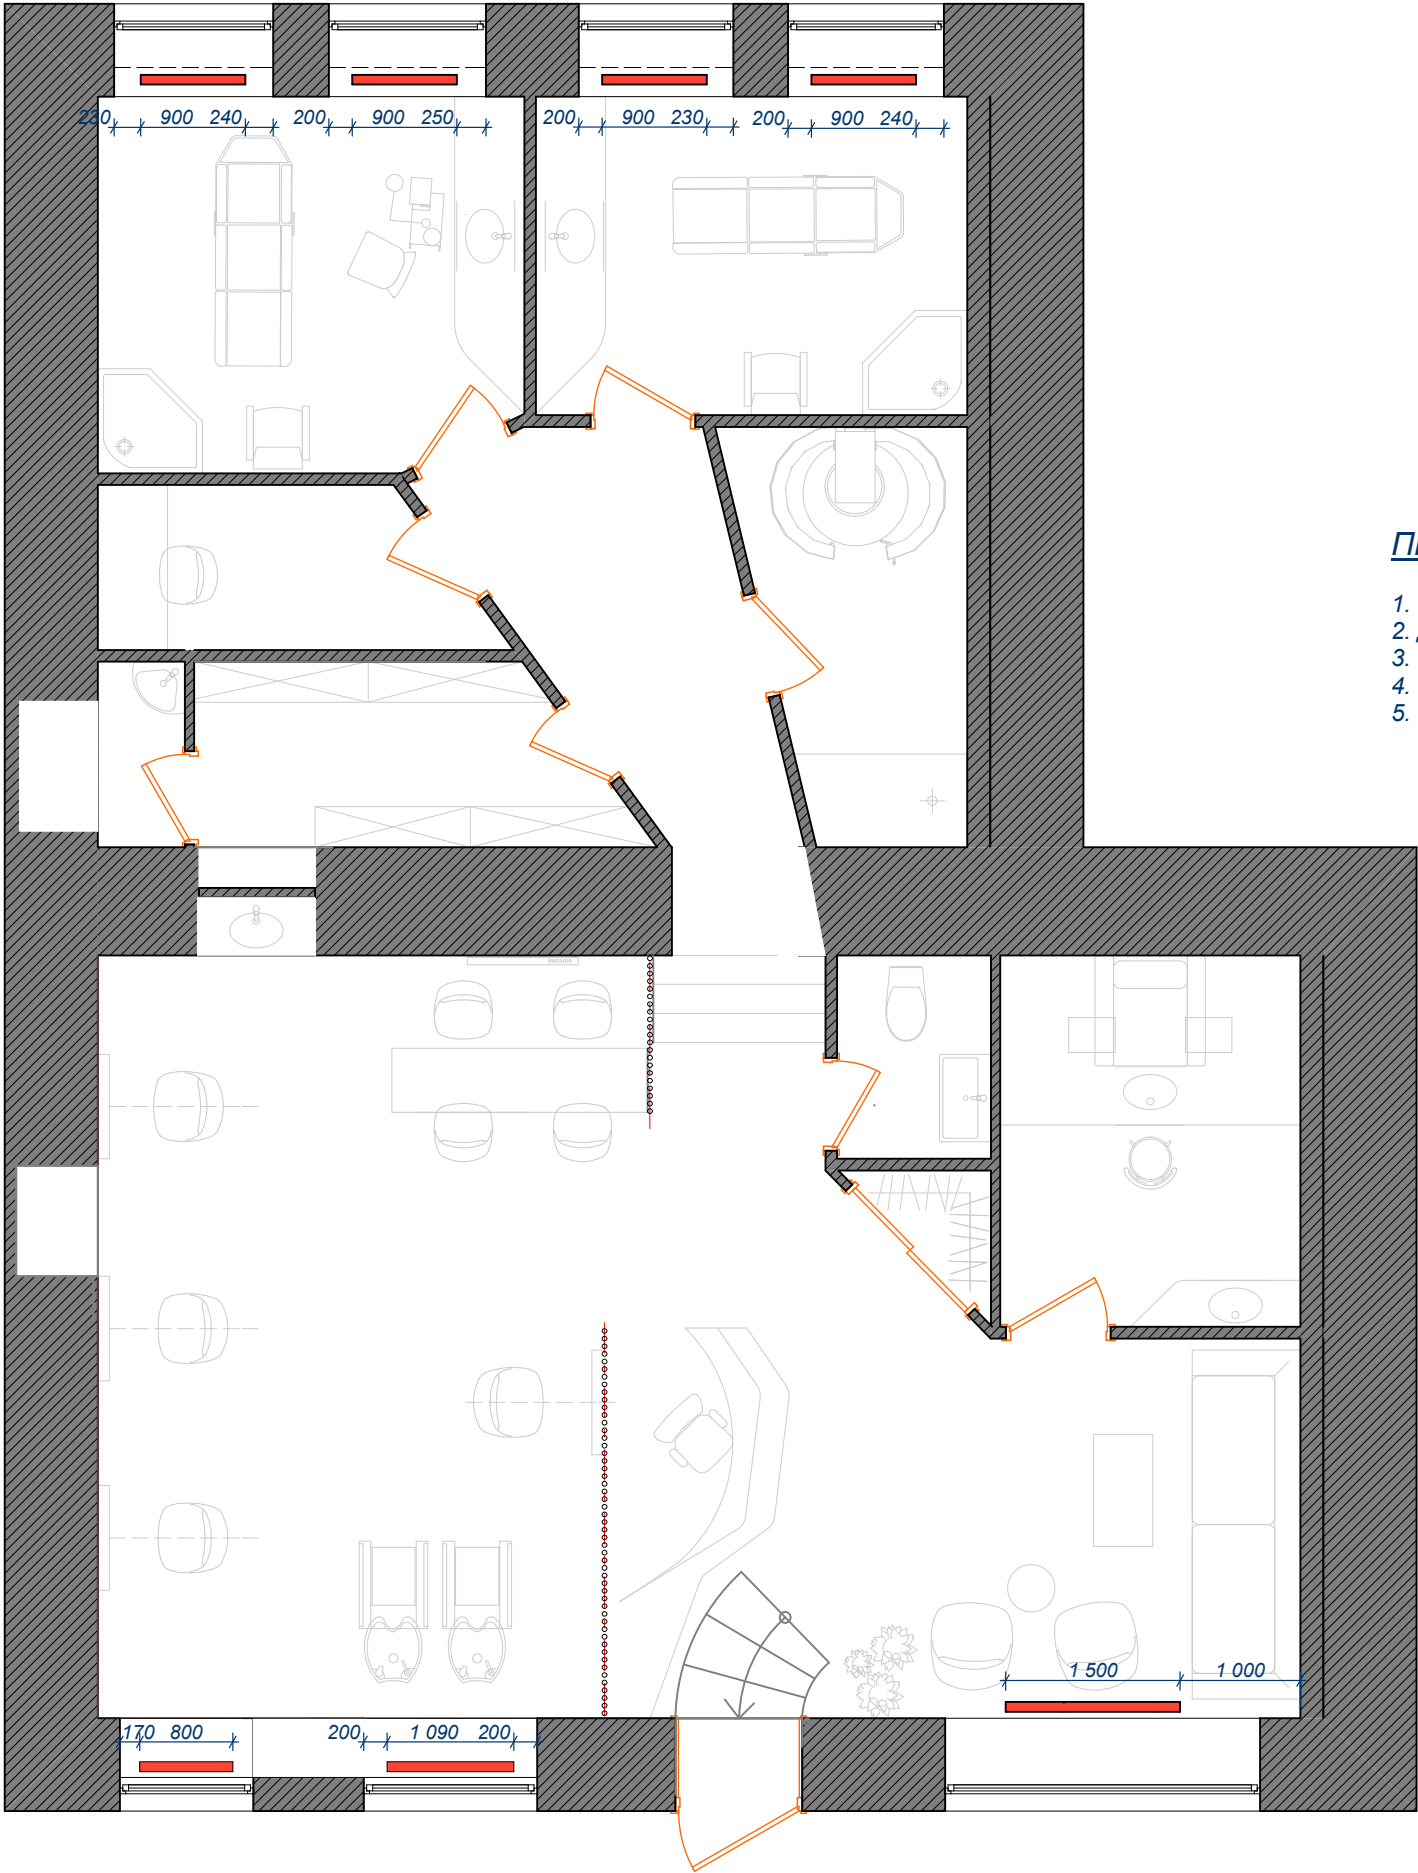


ПРИМЕЧАНИЕ:

- 1. Все размеры уточнить после строительно-отделочных работ.
- 2. Данный лист не является основанием для заказа радиаторов отопления.
- 3. Все размеры и закладные детали уточнить у технолога.
- 4. Указаны предварительные размеры радиаторов.
- 5. Высота расположения радиаторов - стандартная.


Согласовано					
Изм. № подл.	Подп. и дата	Взам. инв. №			

						Дизайн-проект салона красоты по адресу СПб, ул. Антоненко			
Изм.	Кол.уч.	Лист	№док.	Подп.	Дата	Дизайн-проект	Стадия	Лист	Листов
Дизайнер	Чистякова						ДП	6	29
Проверил	Чистяков								
Принял	Ларби Л.Г.					План установки приборов отопления		ИП Чистяков Р.Н. AnnaRomeo Design	


План потолка

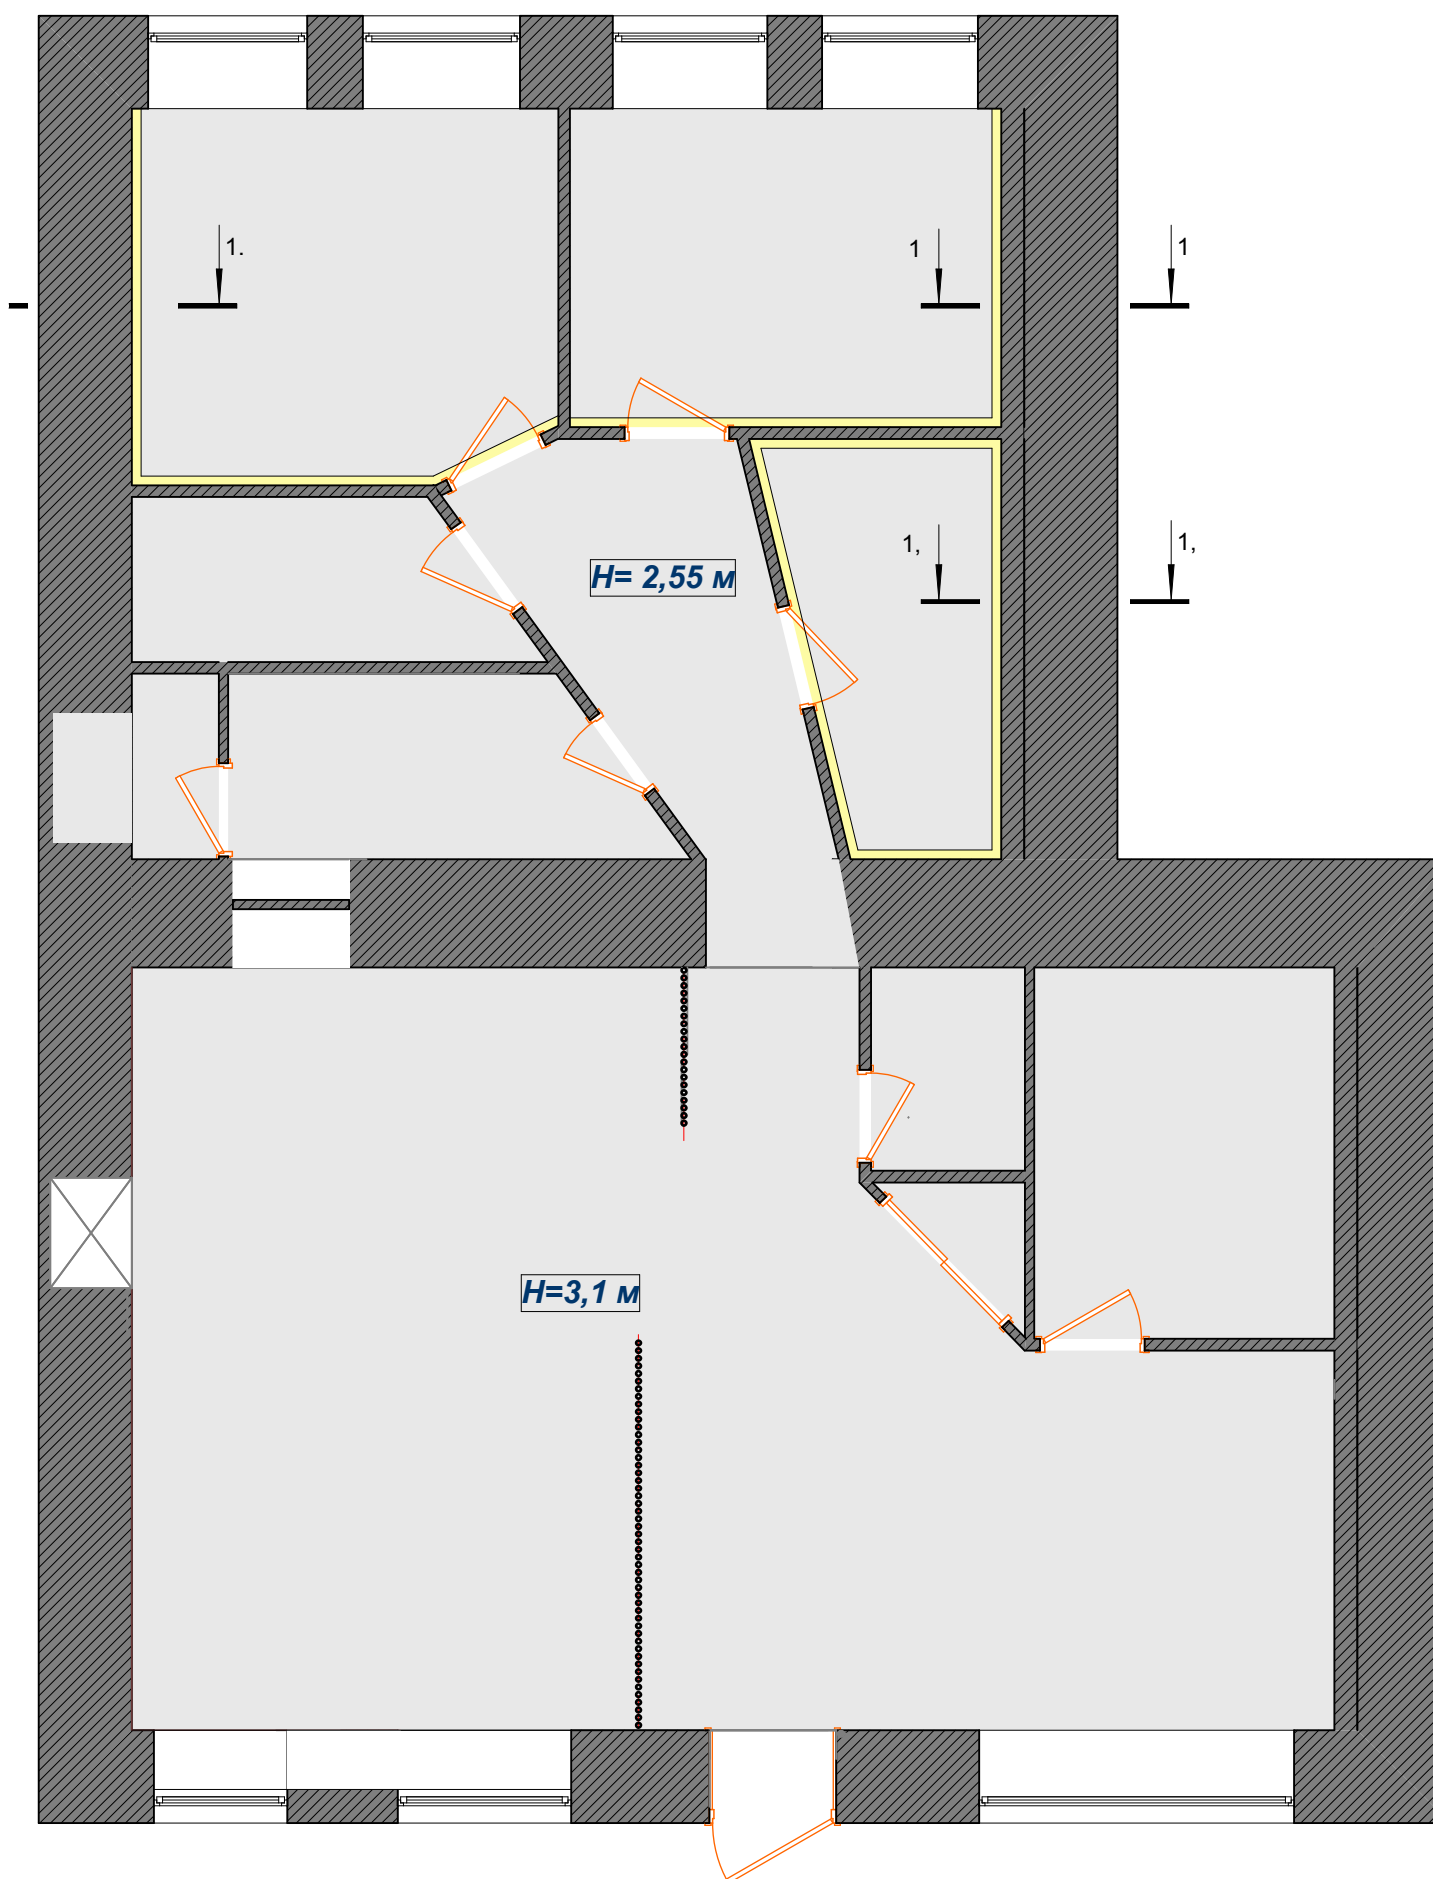

Сечение 1-1

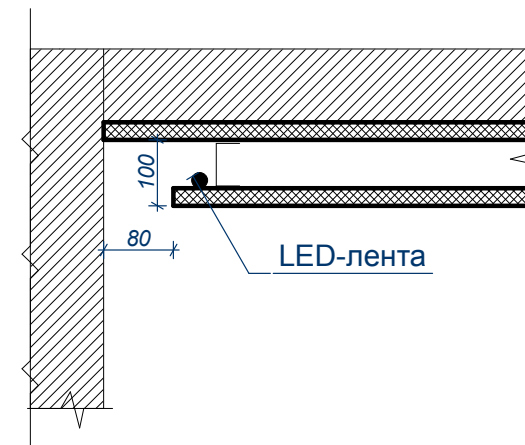

УСЛОВНЫЕ ОБОЗНАЧЕНИЯ

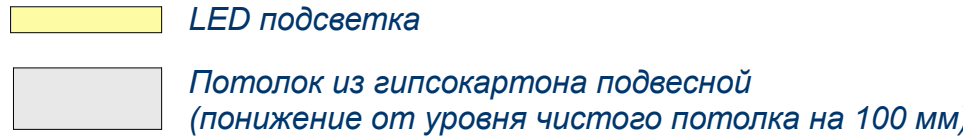

ПРИМЕЧАНИЕ

1. Высота потолка указана с учетом опуска подвесного потолка.
2. После разработки проекта вентиляции план потолка уточнить

Инв. № подл.	Подп. и дата	Взам. инв. №	Согласовано		

						Дизайн-проект салона красоты по адресу СПб, ул. Антоненко			
Изм.	Кол.уч.	Лист	№док.	Подп.	Дата				
Дизайнер	Чистякова					Дизайн-проект	Стадия	Лист	Листов
Проверил	Чистяков						ДП	7	29
Принял	Ларби Л.Г.								
						План потолка	ИП Чистяков Р.Н. AnnaRomeo Design		

План расположения светильников

LED подсветка на нижней поверхности
подвесного шкафа(Н=1400м)



УСЛОВНЫЕ ОБОЗНАЧЕНИЯ:

- LED подсветка
- Светильник встроенный люминисцентный
- Светильник подвесной Vibia Slim
- Светильник подвесной
- Светильник подвесной, Люстра Моооi
- Трековая система
- Светильник подвесной линейный
- Лампочка Эдисона декоративная
- LED подсветка на нижней поверхности подвесного шкафа

ПРИМЕЧАНИЕ:

1. Выключатели установить на высоте 900 мм от уровня чистого пола (кроме специально обозначенных).

Трековая система


Встраиваемые точечные светильники
в хаотичном порядке

Согласовано					
Изм.	№	Подп.	Дата	Взам.	Изм.
Изм.	№	Подп.	Дата	Взам.	Изм.

Дизайн-проект салона красоты по адресу СПб, ул. Антоненко						Дизайн-проект			Стадия	Лист	Листов
Изм.	Кол.уч.	Лист	Недок.	Подп.	Дата	Дизайн-проект			ДП	8	29
Дизайнер	Чистякова					План расположения светильников			ИП Чистяков Р.Н. AnnaRomeo Design		
Проверил	Чистяков										
Принял	Ларби Л.Г.										

Расположение выключателей. Группы светильников

LED подсветка на нижней поверхности подвесного шкафа (H=1400м)

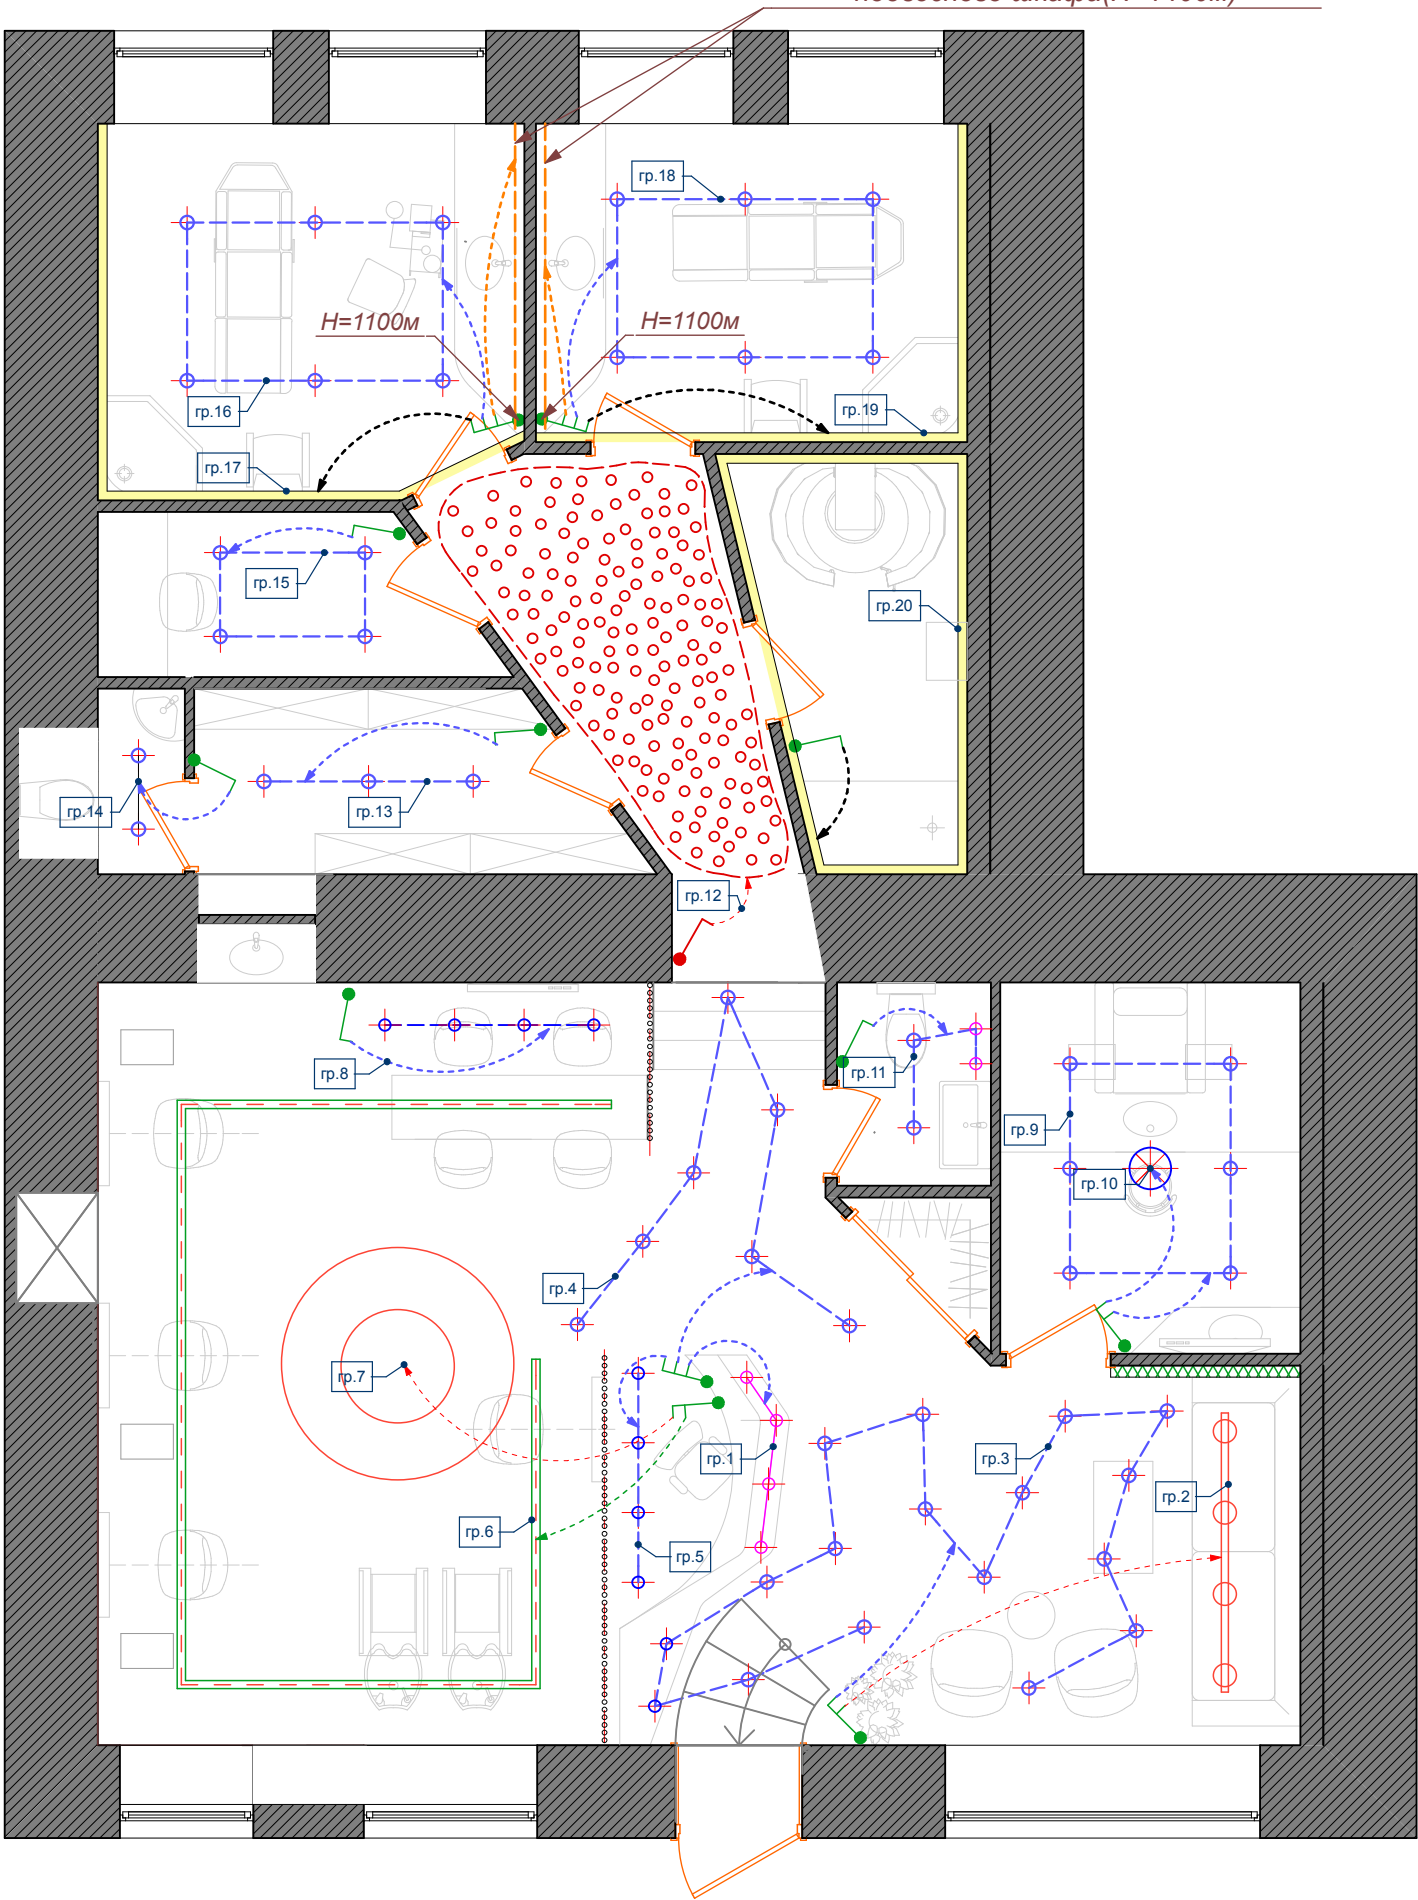

УСЛОВНЫЕ ОБОЗНАЧЕНИЯ:

- LED подсветка
- Светильник встроенный люминисцентный
- Светильник подвесной Vibia Slim
- Светильник подвесной
- Светильник подвесной, Люстра Mooodi
- Трековая система
- Светильник подвесной линейный
- Лампочка Эдисона декоративная
- LED подсветка на нижней поверхности подвесного шкафа
- Выключатель двухклавишный
- Выключатель трехклавишный
- Диммер


ПРИМЕЧАНИЕ:

1. Выключатели установить на высоте 900 мм от уровня чистого пола (кроме специально обозначенных).

Согласовано					
Изм.	№	Подп.	Дата	Взам. инв. №	
Инд.	№	Подп.			

						Дизайн-проект салона красоты по адресу СПб, ул. Антоненко				
Изм.	Кол.уч.	Лист	Недок.	Подп.	Дата	Дизайн-проект		Стадия	Лист	Листов
Дизайнер	Чистякова				ДП			9	29	
Проверил	Чистяков									
Принял	Ларби Л.Г.					Расположение выключателей. Группы светильников		ИП Чистяков Р.Н. AnnaRomeo Design		

Схема размещения электрофурнитуры

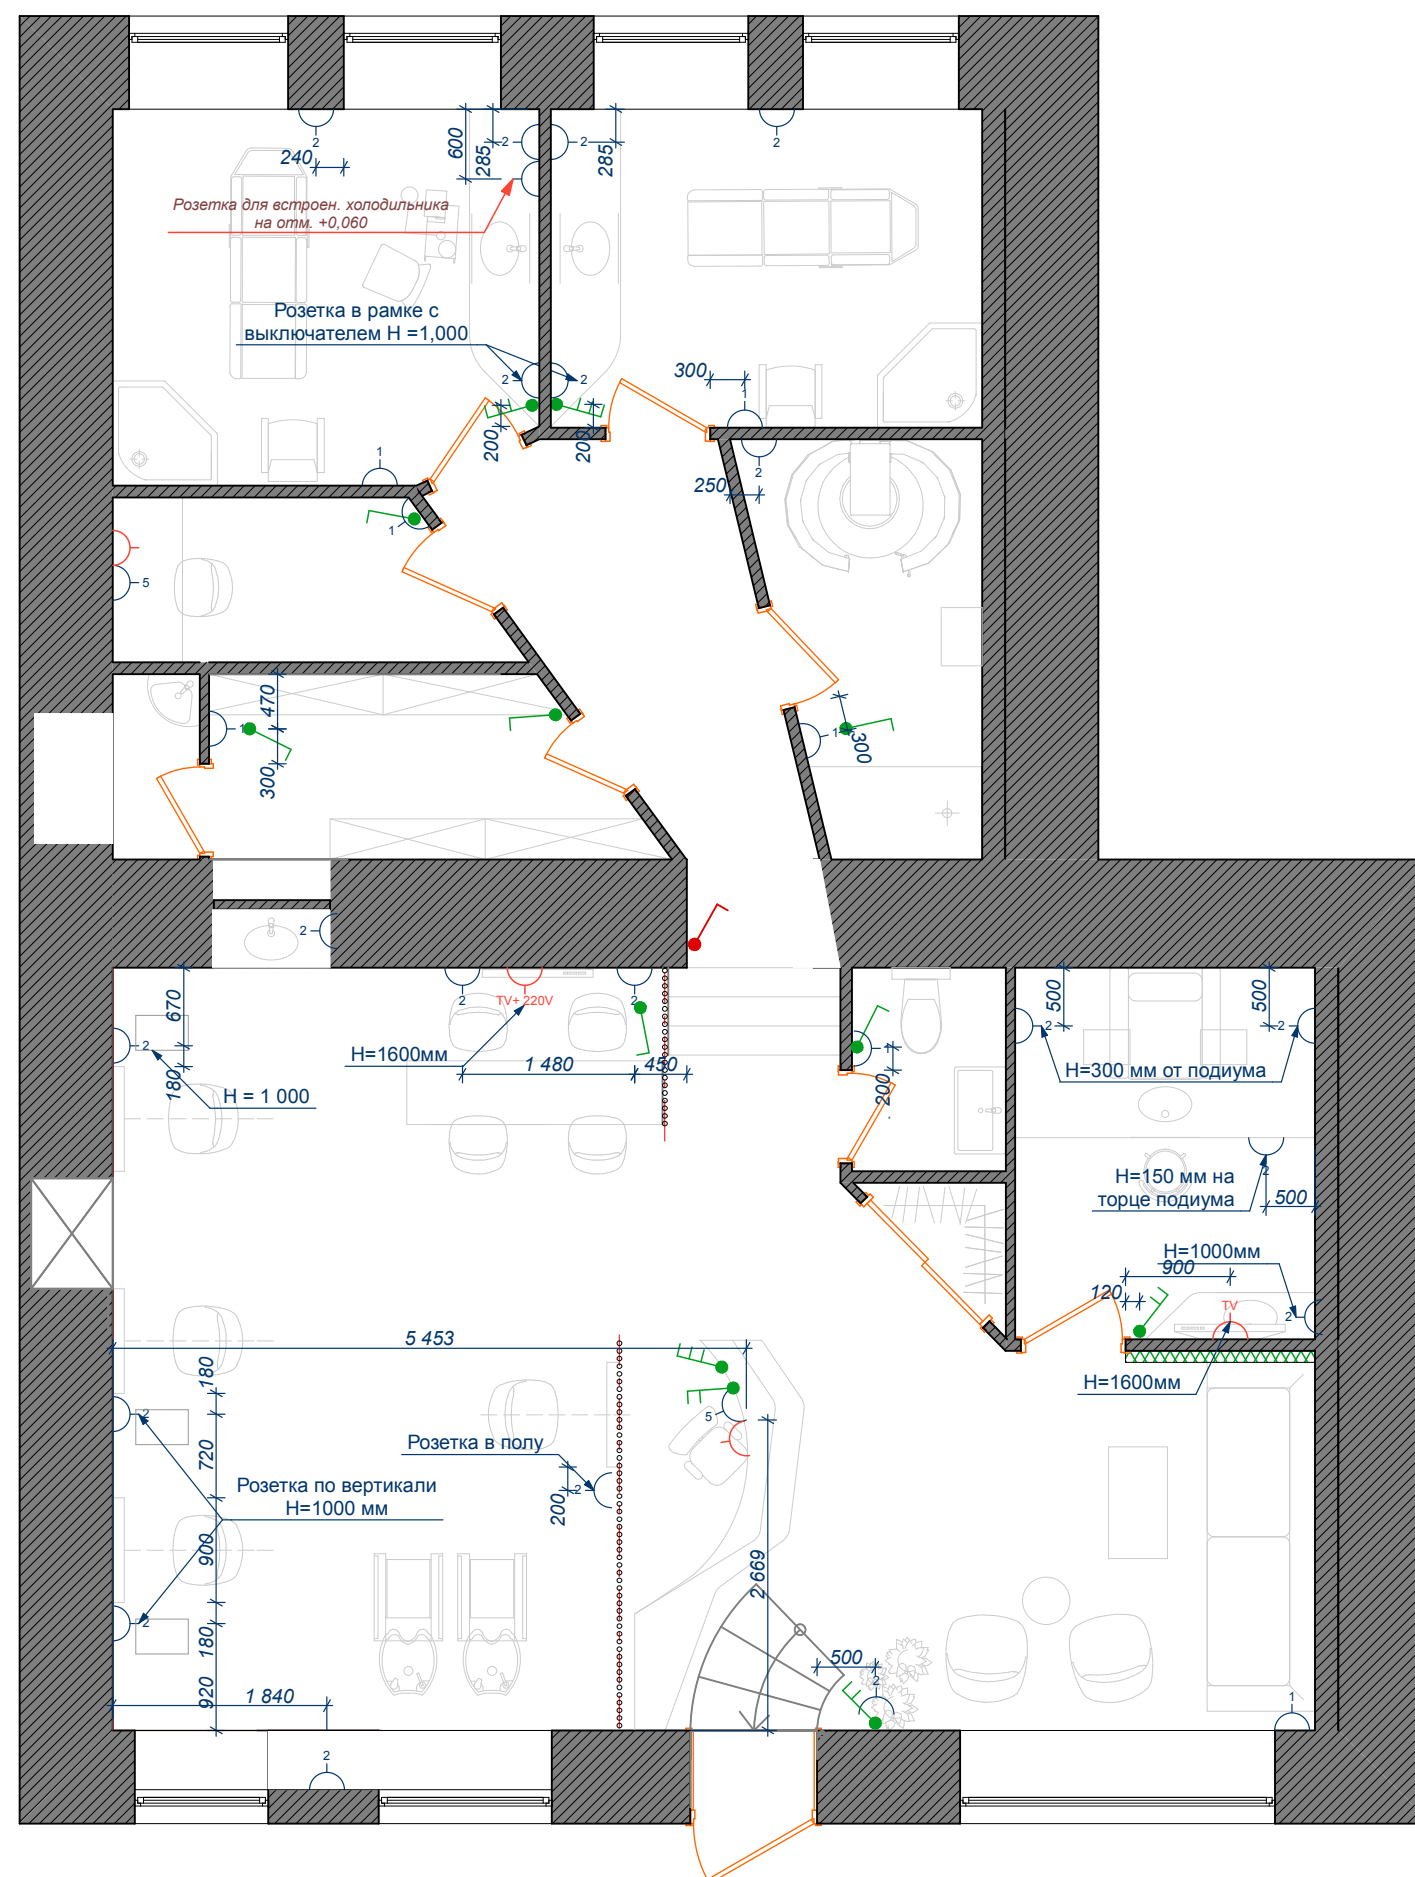

УСЛОВНЫЕ ОБОЗНАЧЕНИЯ:

-  Розетка 2-х постовая 220 В
-  Розетка 3-х постовая 220 В
-  Розетка 4-х постовая напольная 220 В
-  Розетка сетевая RJ-45
-  TV розетка
-  Выключатель двухклавишный
-  Выключатель трехклавишный
-  Диммер


ПРИМЕЧАНИЕ:

1. Размеры уточняются после получения фактических размеров и окончательного выбора мебели.
2. Выключатели установить на высоте 900 мм от уровня чистого пола (кроме специально обозначенных).
3. Розетки расположить на высоте 300 мм от уровня чистого пола (кроме специально обозначенных).
4. Высоты розеток указаны относительно центра розетки.
5. В полу устанавливаются специальные влагостойкие розетки в защитном корпусе

Инв. № подл.	Подп. и дата	Взам. инв. №	Согласовано		

						Дизайн-проект салона красоты по адресу СПб, ул. Антоненко			
Изм.	Кол.уч.	Лист	№док.	Подп.	Дата				
Дизайнер	Чистякова					Дизайн-проект	Стадия	Лист	Листов
Проверил	Чистяков						ДП	10	29
Принял	Ларби Л.Г.								
						Схема размещения электрофурнитуры	ИП Чистяков Р.Н. AnnaRomeo Design		

Маркировка дверных и оконных проемов

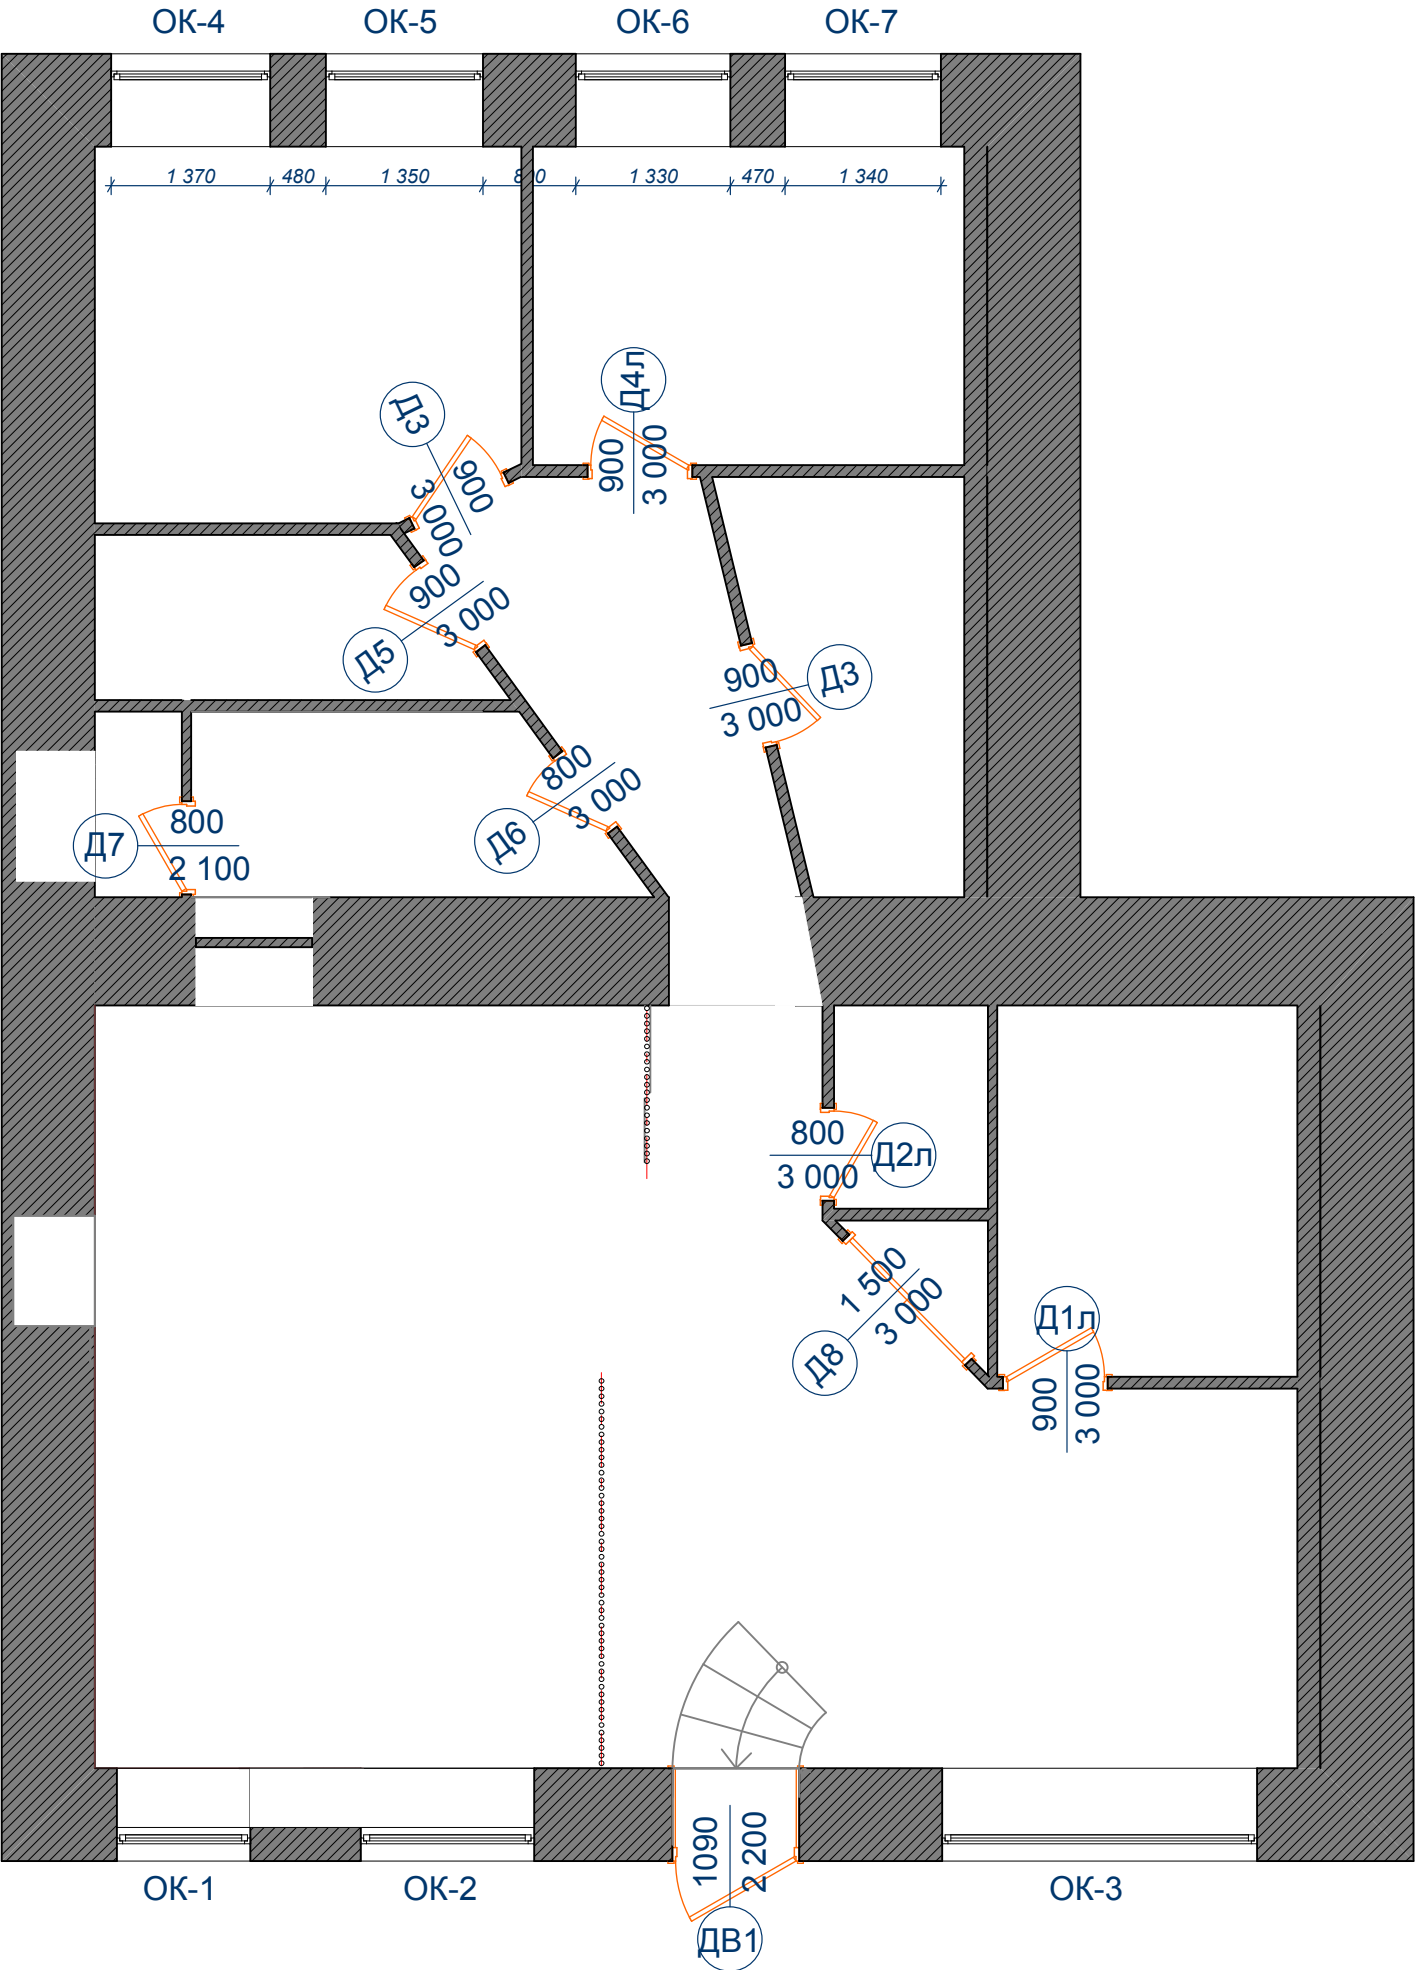

Ведомость заполнения дверных проемов

Марка	Кол-во	Габариты проема	Открывание	Производитель
ДВ1	1	1090x2200	правая (распашная)	Двери Софья
Д1л	1	900x3000	левая (распашная)	
Д2л	1	800x3000	левая (распашная)	
Д3	2	900x3000	правая (распашная)	
Д4л	1	900x3000	левая (распашная)	
Д5	1	900x3000	правая (распашная)	
Д6	1	800x3000	правая (распашная)	
Д7	1	800x2100	правая (распашная)	
Д8	1	1500x3000	раздвижная	

Спецификация окон



Марка	Размеры проема	Кол-во	Обозначение
ОК-1	1150x1980	1	Индивидуальное изготовление
ОК-2	1490x1980	1	Индивидуальное изготовление
ОК-3	2710x1980	1	Индивидуальное изготовление
ОК-4	1370x....	1	Индивидуальное изготовление
ОК-5	1350x...	1	Индивидуальное изготовление
ОК-6	1330x...	1	Индивидуальное изготовление
ОК-7	1340x...	1	Индивидуальное изготовление

ПРИМЕЧАНИЕ:


1. За относительную отметку 0,000 принята отметка чистого пола
2. Перед заказом дверей и окон выполнить замеры проемов.

						Дизайн-проект салона красоты по адресу СПб, ул. Антоненко					
Изм.	Кол.уч.	Лист	№док.	Подп.	Дата	Дизайн-проект		Стадия	Лист	Листов	
Дизайнер	Чистякова							ДП	11	29	
Проверил	Чистяков										
Принял	Ларби Л.Г.					Маркировка дверных и оконных проемов		ИП Чистяков Р.Н. AnnaRomeo Design			

Развертка по стенам помещения 1,2

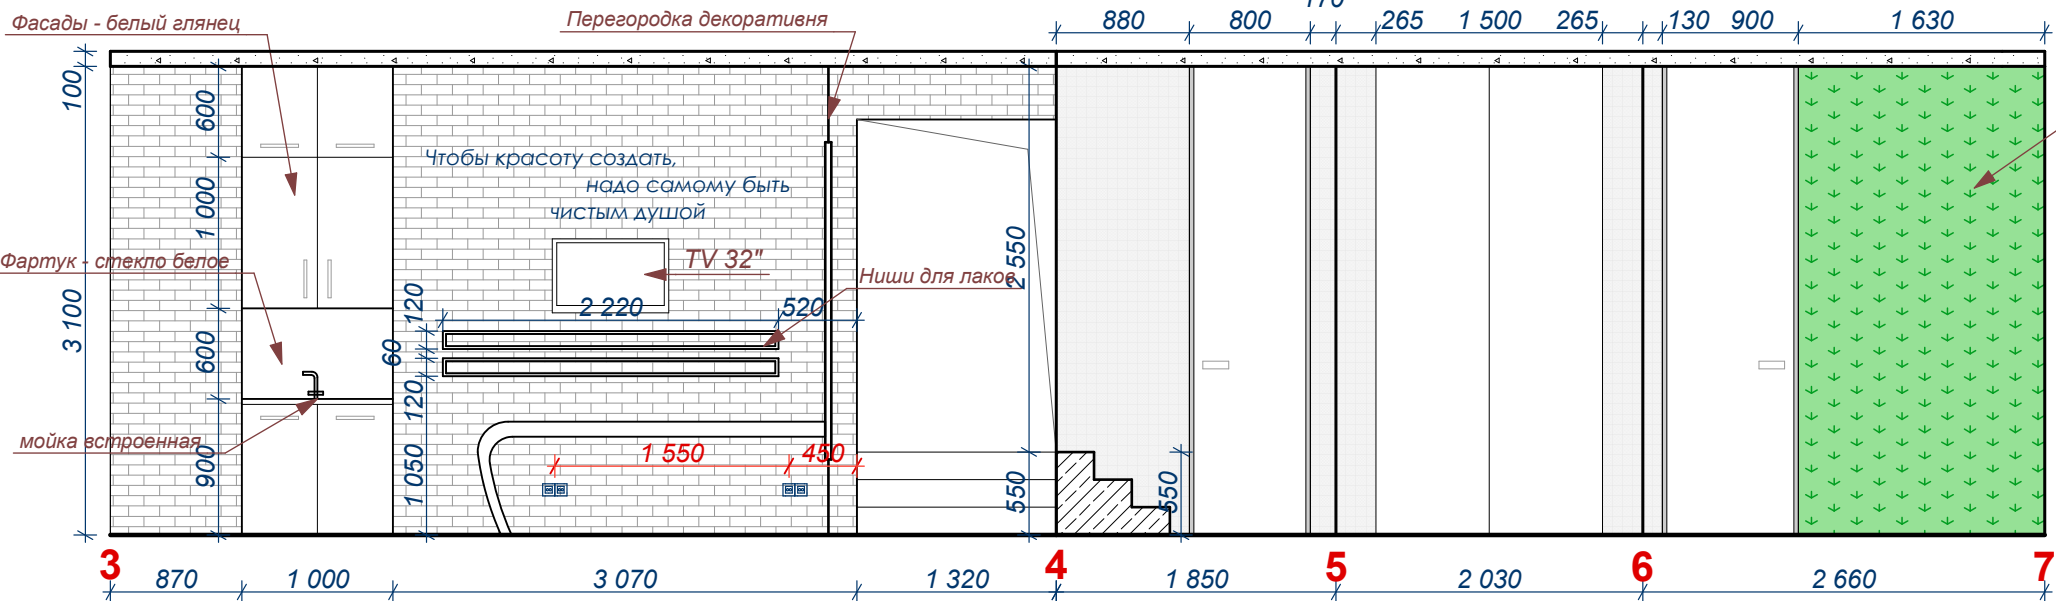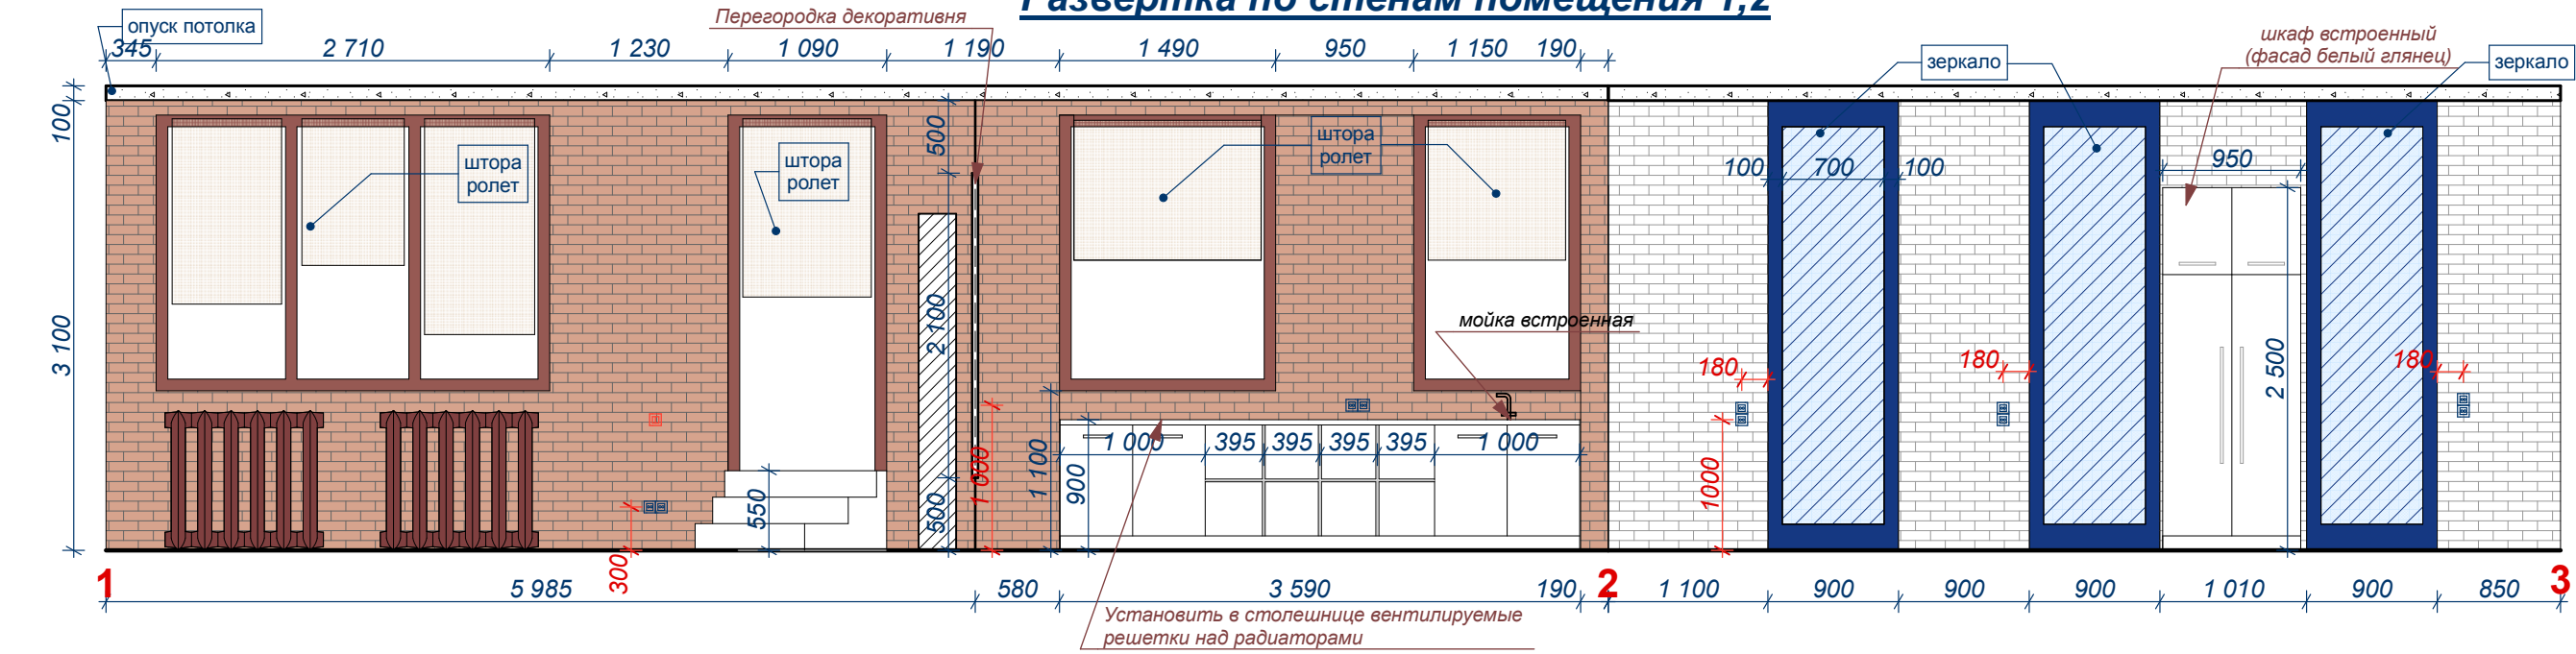


- Кирпич старый, в оригинальном виде, очищенный
- Кирпич старый окрашенный в белый
- Фитостена
- Декоративка белая

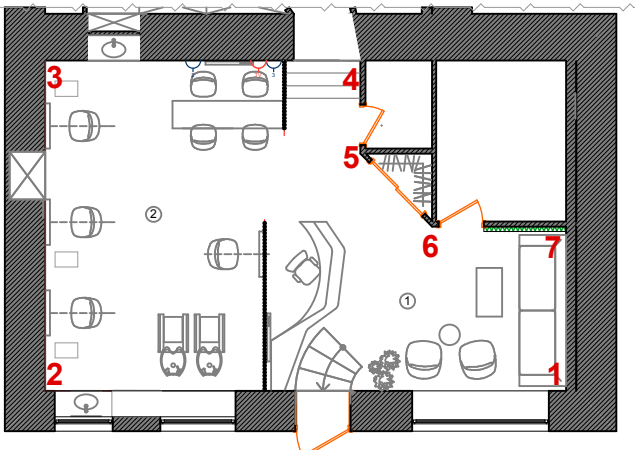


ПРИМЕЧАНИЕ:

- За относительную отметку 0,000 принята отметка чистого пола.
- Размеры указаны без учета чистовой отделки.
- Размеры мебели изготавливаемой на заказ, уточнить после чистовой отделки помещения.
- Фитостена монтируется фирмой изготовителем

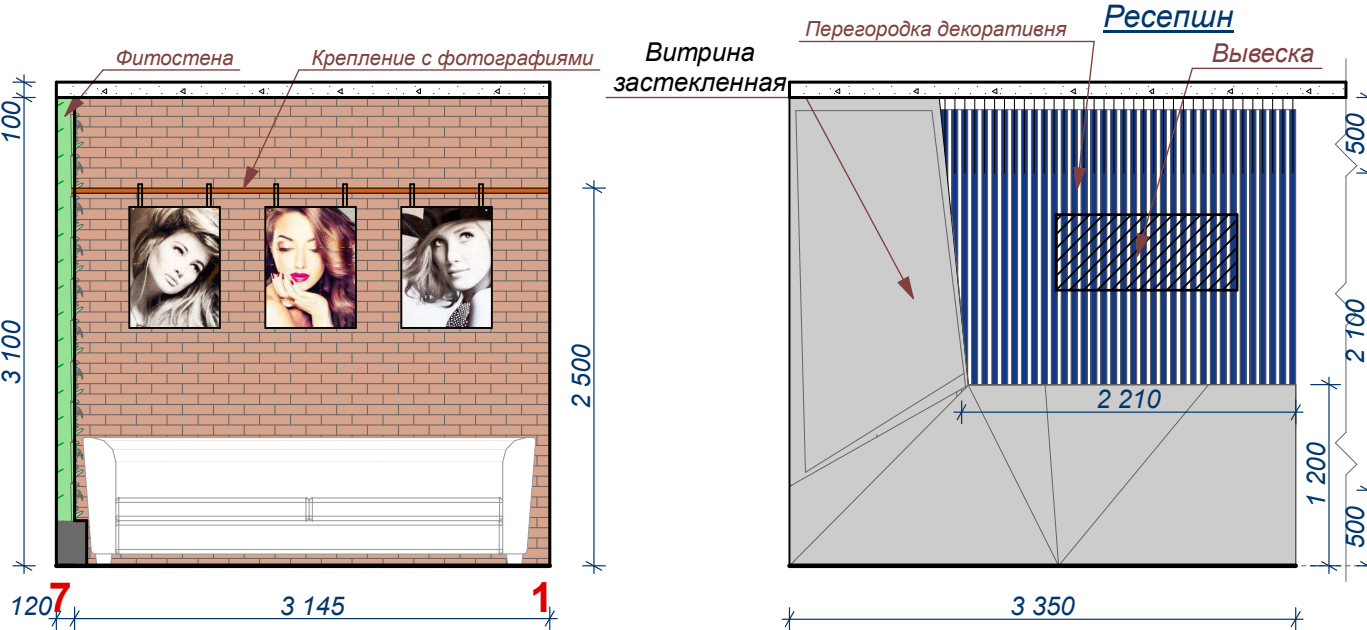


						Дизайн-проект салона красоты по адресу СПб, ул. Антоненко			
Изм.	Кол.уч.	Лист	Недок.	Подп.	Дата	Дизайн-проект	Стадия	Лист	Листов
Дизайнер	Чистякова						ДП	12	29
Проверил	Чистяков								
Принял	Ларби Л.Г.					Развертка по стенам помещения 1,2		ИП Чистяков Р.Н. AnnaRomeo Design	


Развертка по стенам помещения 3

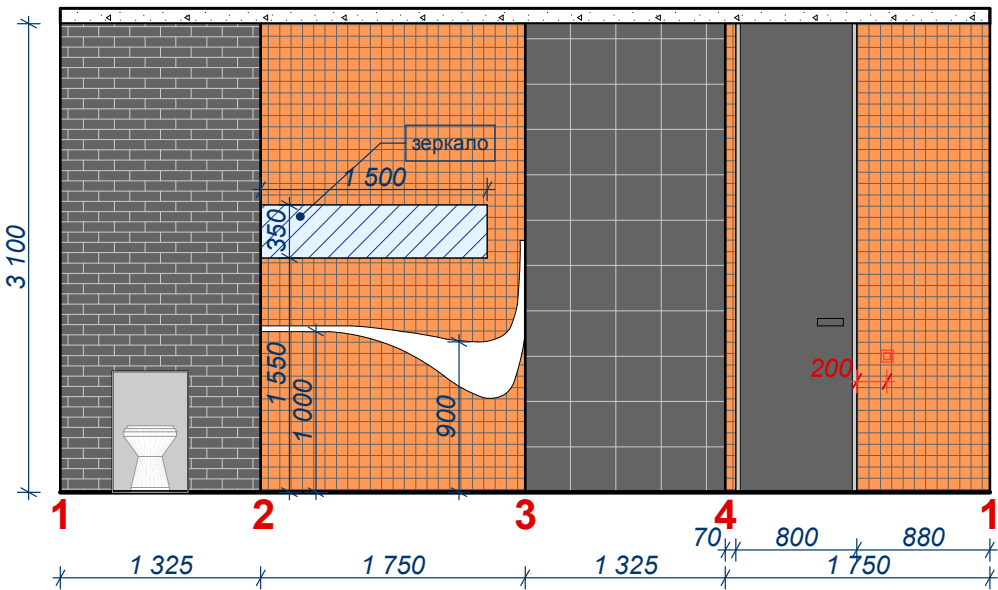


- Кирпич старый окрашенный в темно-серый
- Мозаика, цвет позолота
- Плитка черная

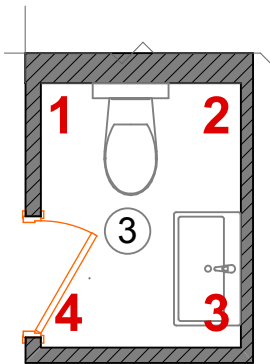

Развертка по стенам помещения 4

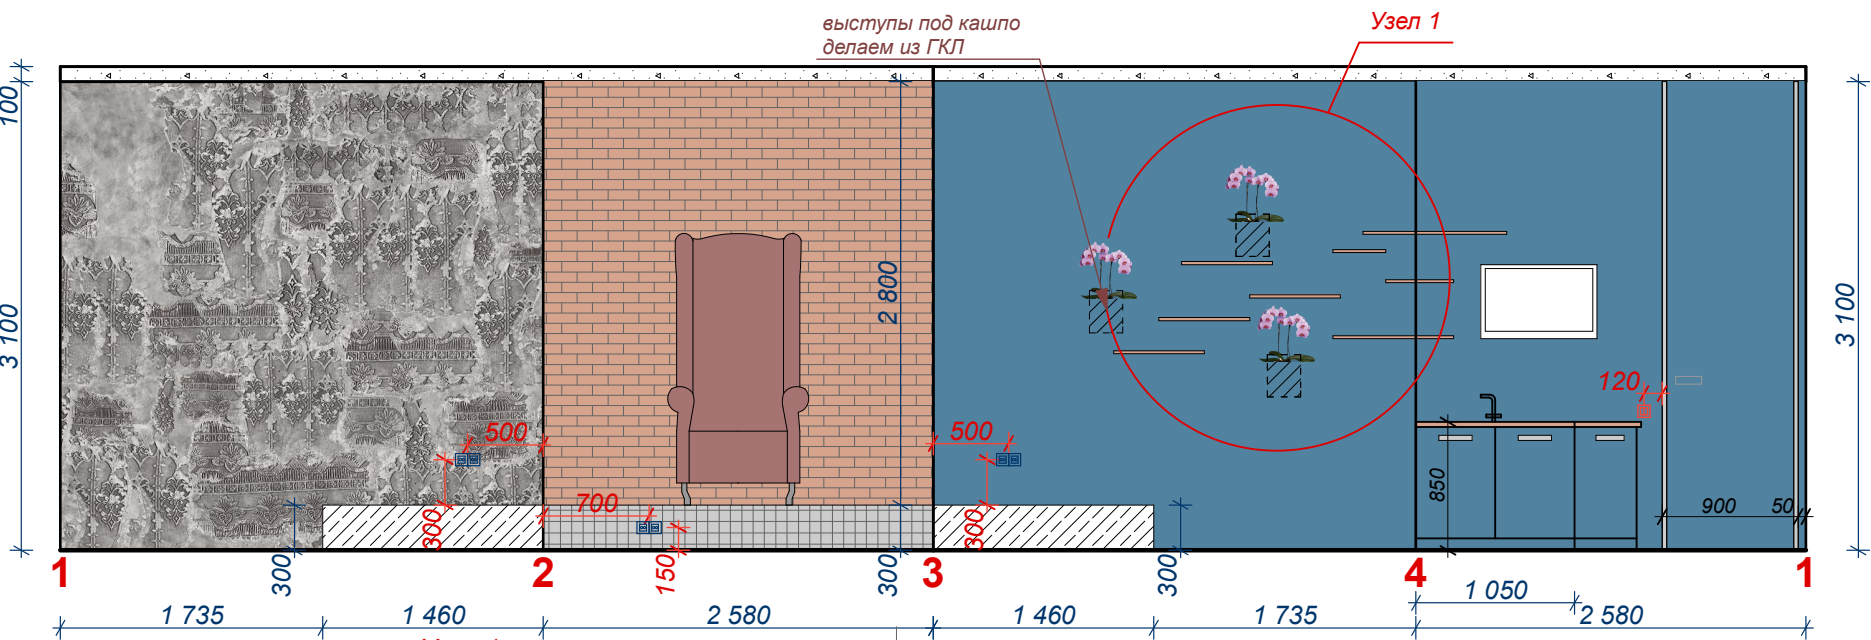


- Кирпич старый, в оригинальном виде, очищенный
- Wall&Deco Sangallo
- Декоративка синяя

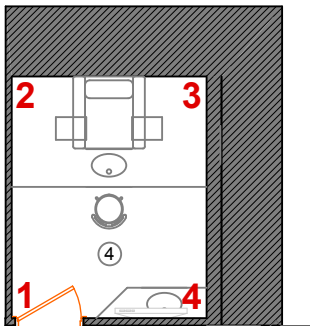



ПРИМЕЧАНИЕ:

- За относительную отметку 0,000 принята отметка чистого пола.
- Размеры указаны без учета чистовой отделки.
- Размеры мебели изготавливаемой на заказ, уточнить после чистовой отделки помещения.


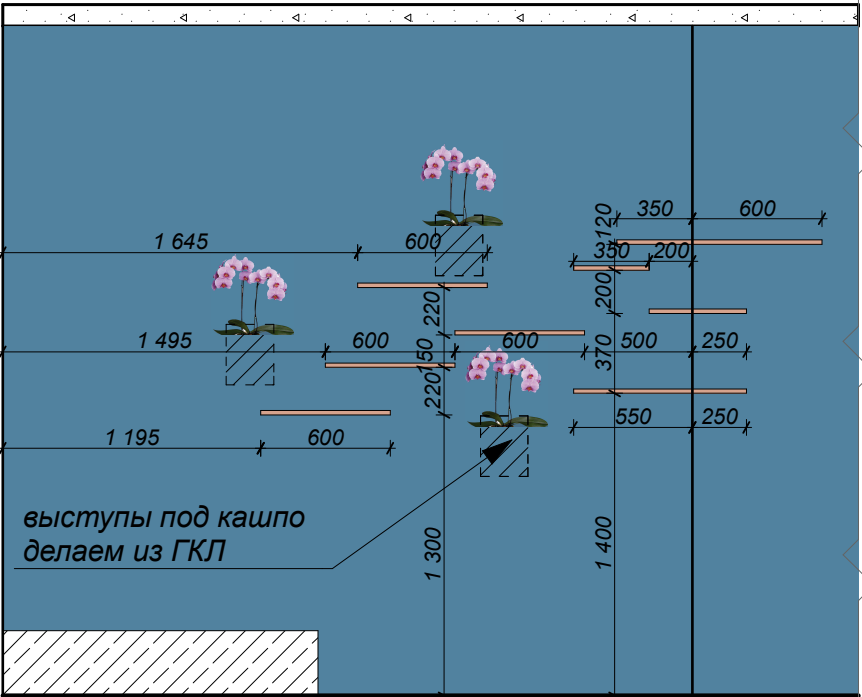


						Дизайн-проект салона красоты по адресу СПб, ул. Антоненко			
Изм.	Кол.уч.	Лист	Недок.	Подп.	Дата	Дизайн-проект	Стадия	Лист	Листов
Дизайнер	Чистякова						ДП	13	29
Проверил	Чистяков								
Принял	Ларби Л.Г.					Развертка по стенам помещения 3.Развертка по стенам помещения 4.		ИП Чистяков Р.Н. AnnaRomeo Design	

Развертка по стенам помещения 6

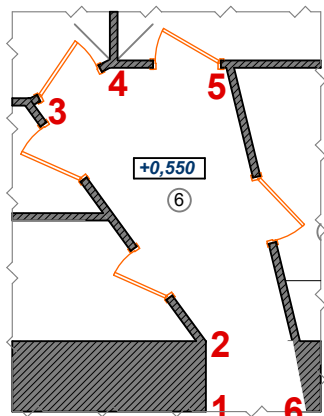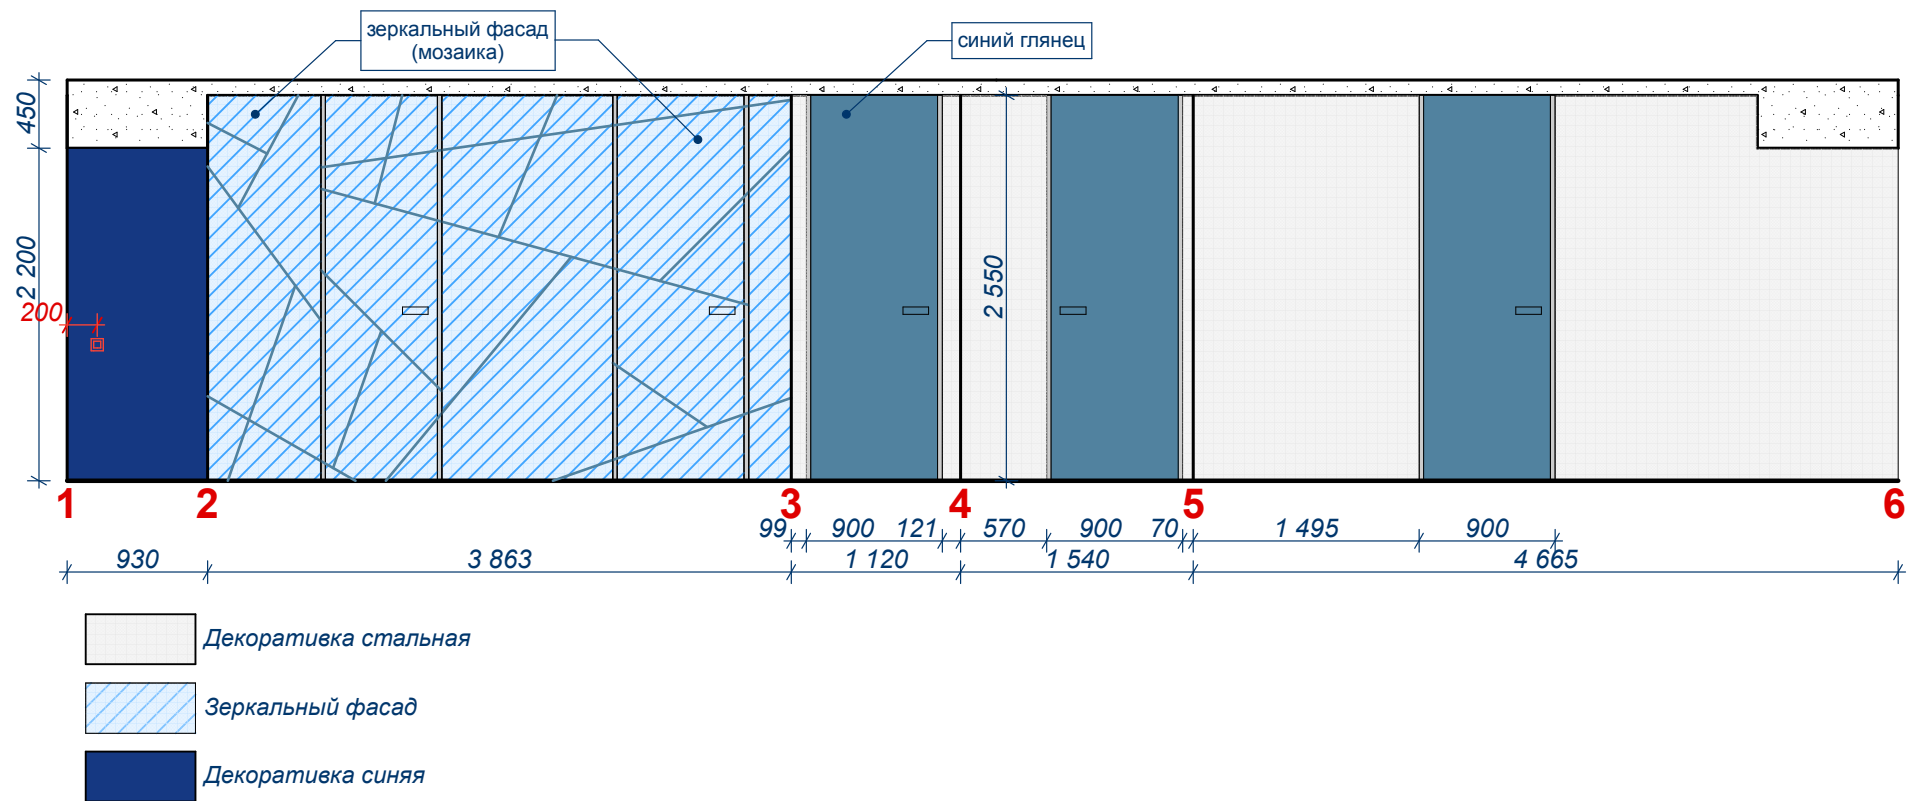

Развертка по стенам помещения 7

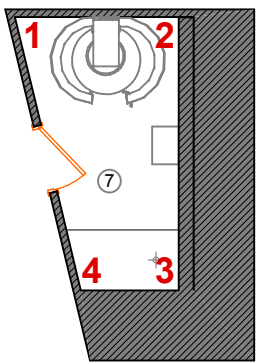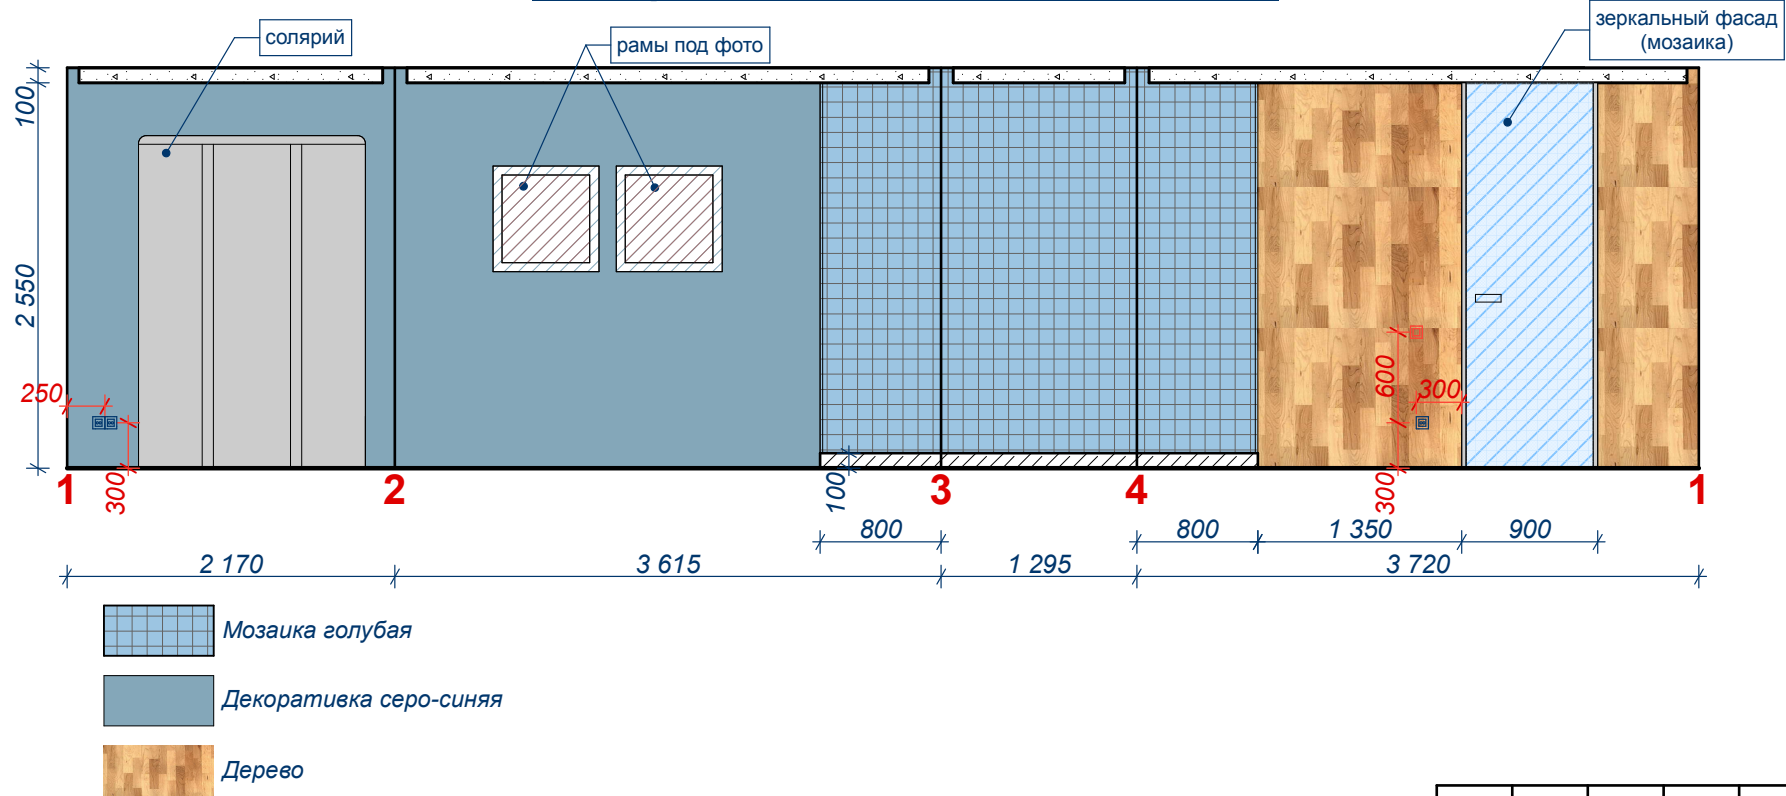


ПРИМЕЧАНИЕ:


1. За относительную отметку 0,000 принята отметка чистого пола, помещения №1
2. Размеры указаны без учета чистовой отделки.
3. Размеры мебели изготавливаемой на заказ, уточнить после чистовой отделки помещения.

						Дизайн-проект салона красоты по адресу СПб, ул. Антоненко			
Изм.	Кол.уч.	Лист	Недок.	Подп.	Дата	Дизайн-проект	Стадия	Лист	Листов
Дизайнер	Чистякова						ДП	14	29
Проверил	Чистяков								
Принял	Ларби Л.Г.					Развертка по стенам помещения 6.Развертка по стенам помещения 7.		ИП Чистяков Р.Н. AnnaRomeo Design	

панно-цветок
Wall&Deco Cinetica

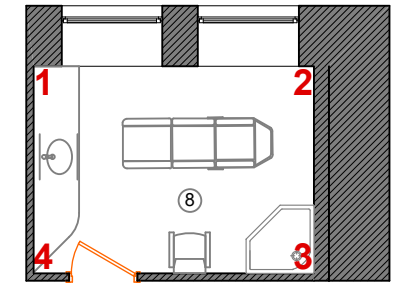

панно Wall&Deco Belle

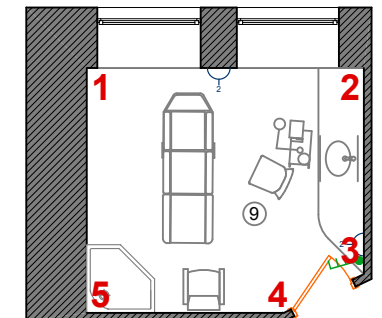

1. За относительную отметку 0,000 принята отметка чистого пола, помещения №1
2. Размеры указаны без учета чистовой отделки.
3. Размеры мебели изготавливаемой на заказ, уточнить после чистовой отделки помещения.

						Дизайн-проект салона красоты по адресу СПб, ул. Антоненко				
Изм.	Кол.уч.	Лист	Нодок.	Подп.	Дата					
Дизайнер	Чистякова					Дизайн-проект		Стадия	Лист	Листов
Проверил	Чистяков							ДП	15	29
Принял	Ларби Л.П.									
						Развертка по стенам помещения 8.Развертка по стенам помещения 9.		ИП Чистяков Р.Н. AnnaRomeo Design		

Копировал

Согласовано				
Инва. № подл.	Подп. и дата	Взам. инв. №		

Ведомость по освещению

Ссылка	Помещение	Изображение	Фабрика	Артикул, наименование	Размер	Кол-во
	1,2,3,4,8,9			Светильник встроенный люминисцентны й/светодиодный		60
	2			Светильник подвесной линейный		1
	2			Люстра Моооi		1
	1,3			Vibia Slim		6
	1			Трековая система		4 св-ка
	4			Люстра Ngoma Drum willowlamp		1
	6			Лампочка Эдисона декоративная		140

						Дизайн-проект салона красоты по адресу СПб, ул. Антоненко			
Изм.	Кол.уч.	Лист	Недок.	Подп.	Дата	Дизайн-проект	Стадия	Лист	Листов
Дизайнер	Чистякова						ДП	17	29
Проверил	Чистяков								
Принял	Ларби Л.Г.					Ведомость по освещению	ИП Чистяков Р.Н. AnnaRomeo Design		

Согласовано					Ведомость по мебели (начало)											
					№ п.п	Помещение	Название	Фабрика	Размер	Ед. изм.	Кол-во	Образец				
					1	1	Стол-витрина (recerption)	под заказ	см. развертку	шт.	1					
					2		Стул				шт.	1				
					3		Кресло	Houston Baxter в синем цвете				шт.	2			
					4		Журнальный столик	Baxter Cairo				шт.	2			
					5		Диван	Baxter Chester Moon				шт.	1			
					6		Торшер	Great JJ, черный				шт.	1			
					7	2	Кресло с мойкой парикм.					шт.	2			
					8		Кресло парикм.					шт.	4			

						Дизайн-проект салона красоты по адресу СПб, ул. Антоненко							
Изм.	Кол.уч.	Лист	Недок.	Подп.	Дата	Дизайн-проект				Стадия	Лист	Листов	
Дизайнер		Чистякова								ДП	18	29	
Проверил		Чистяков											
Принял		Ларби Л.Г.											

Копировал


Согласовано				
Инов. № подл.	Подп. и дата	Взам. инв. №		

Ведомость по мебели (окончание)							
№ п.п	Помещение	Название	Фабрика	Размер	Ед. изм.	Кол-во	Образец
15	3	Умывальник	Falper Wing		шт.	1	
16	4	Рабочая поверхность	под заказ	см. развертку	шт.	1	
17		Стул			шт.	1	
18		Кресло			шт.	1	
19		Столик		50x35	шт.	2	
20		TV			шт.	2	
21	7	Банкетка		500x350	шт.	1	
22		Солярий			шт.	1	

№ п.п	Помещение	Название	Фабрика	Размер	Ед. изм.	Кол-во	Образец
23	8	Кровать массажная			шт.	2	
24		Кресло			шт.	2	
25		Рабочая поверхность	под заказ	см. развертку	шт.	1	
26		Косметологическое оборудование			шт.	1	
27	9	Рабочая поверхность	под заказ	см. развертку	шт.	1	


						Дизайн-проект салона красоты по адресу СПб, ул. Антоненко				
Изм.	Кол.уч.	Лист	Недок.	Подп.	Дата	Дизайн-проект		Стадия	Лист	Листов
Дизайнер	Чистякова							ДП	19	29
Проверил	Чистяков									
Принял	Ларби Л.Г.					Ведомость по мебели (окончание)		ИП Чистяков Р.Н. AnnaRomeo Design		

Инва. № подл.	Подп. и дата	Взам. инв. №	Согласовано		

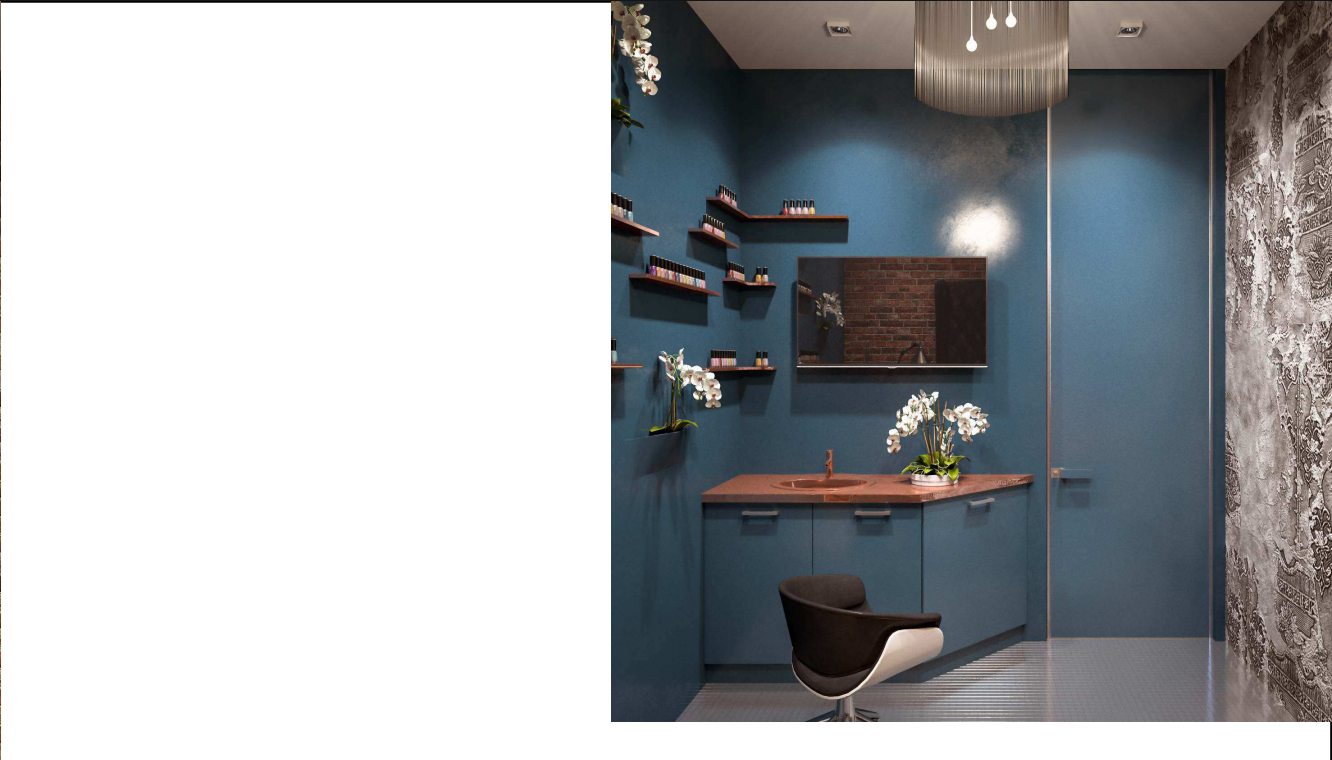


Согласовано			

Инов. № подл.	Подп. и дата	Взам. инв. №	

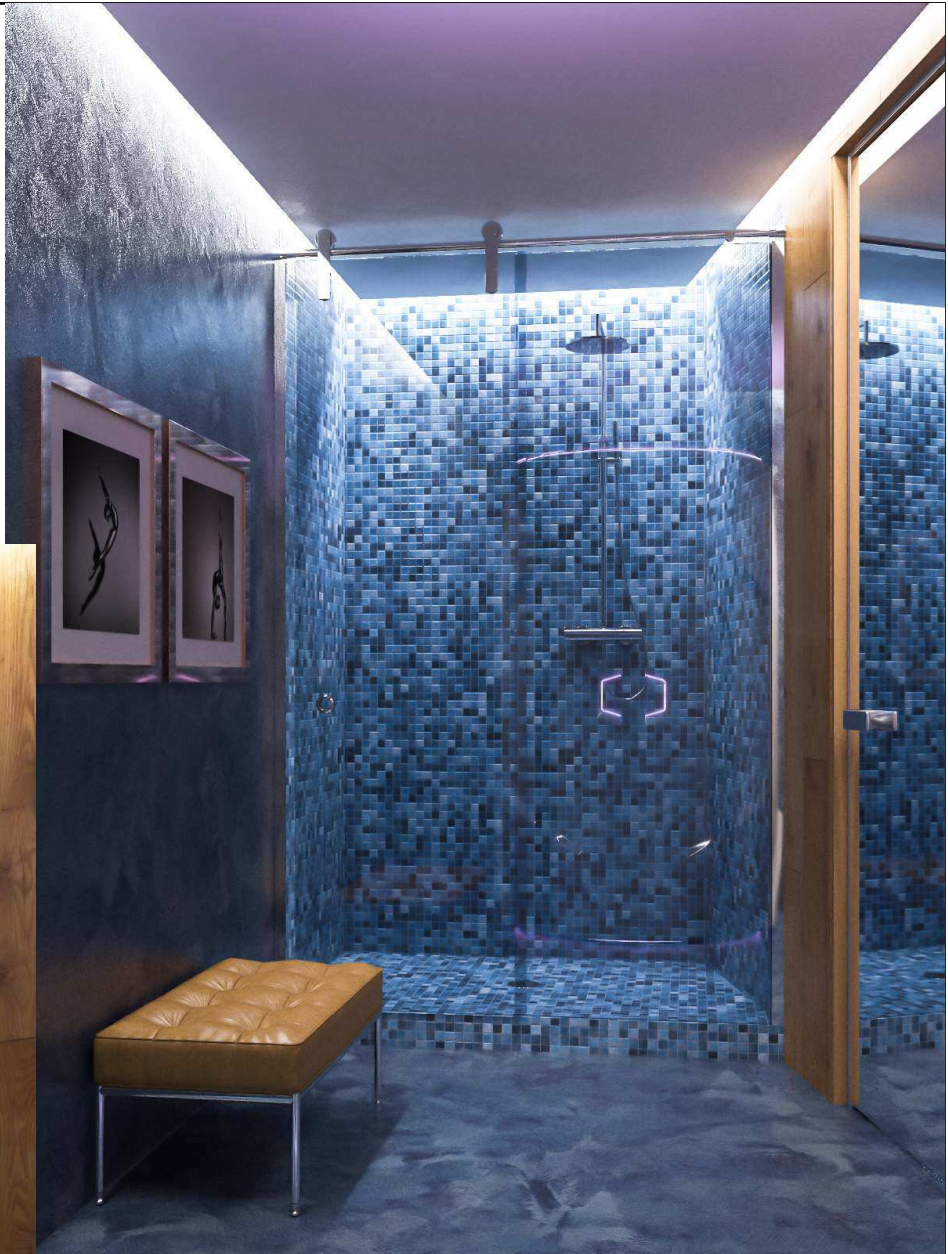

						Дизайн-проект салона красоты по адресу СПб, ул. Антоненко			
Изм.	Кол.уч.	Лист	Недок.	Подп.	Дата	Дизайн-проект	Стадия	Лист	Листов
Дизайнер	Чистякова						ДП		29
Проверил	Чистяков					ИП Чистяков Р.Н. AnnaRomeo Design			
Принял	Ларби Л.Г.								

Инв. № подл.	Подп. и дата	Взам. инв. №	Согласовано		

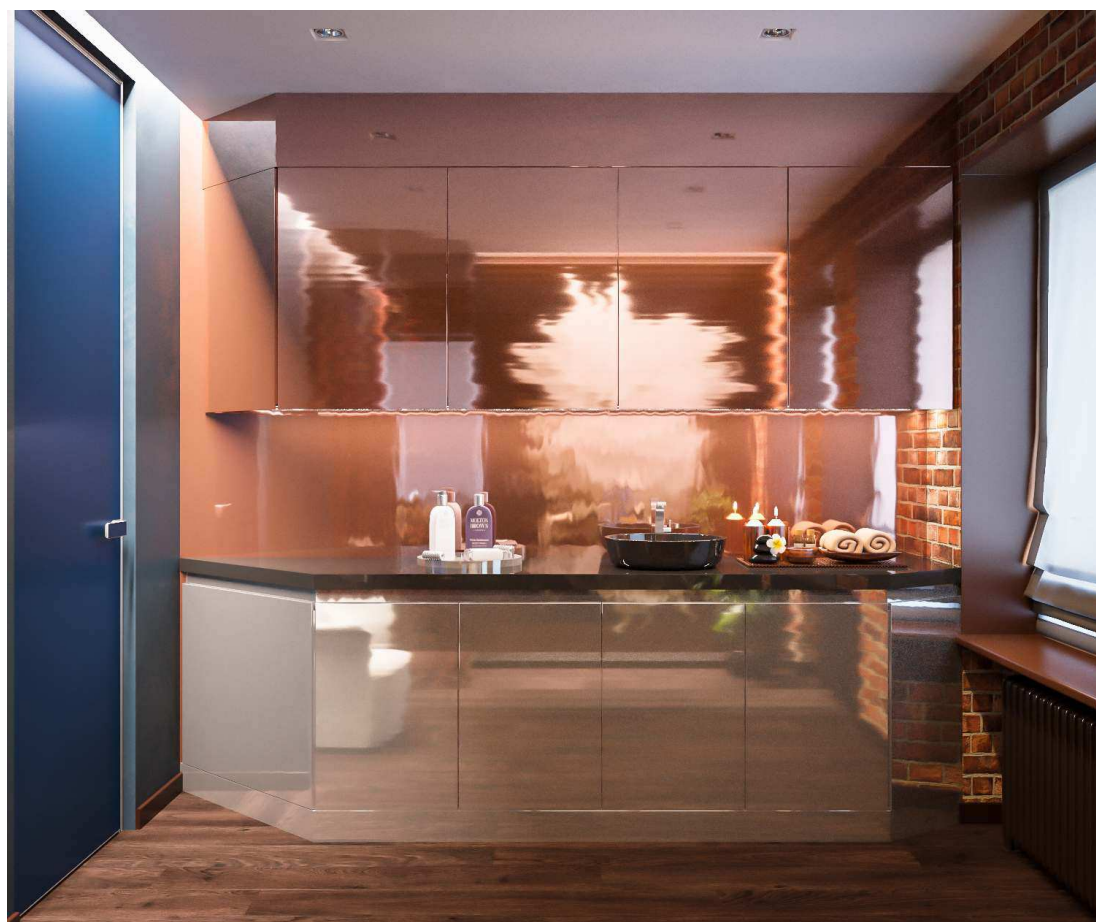

Инва. № подл.	Подп. и дата	Взам. инв. №	Согласовано		

