


План типового этажа, отм. +3,050, +5,990;
М1:100.

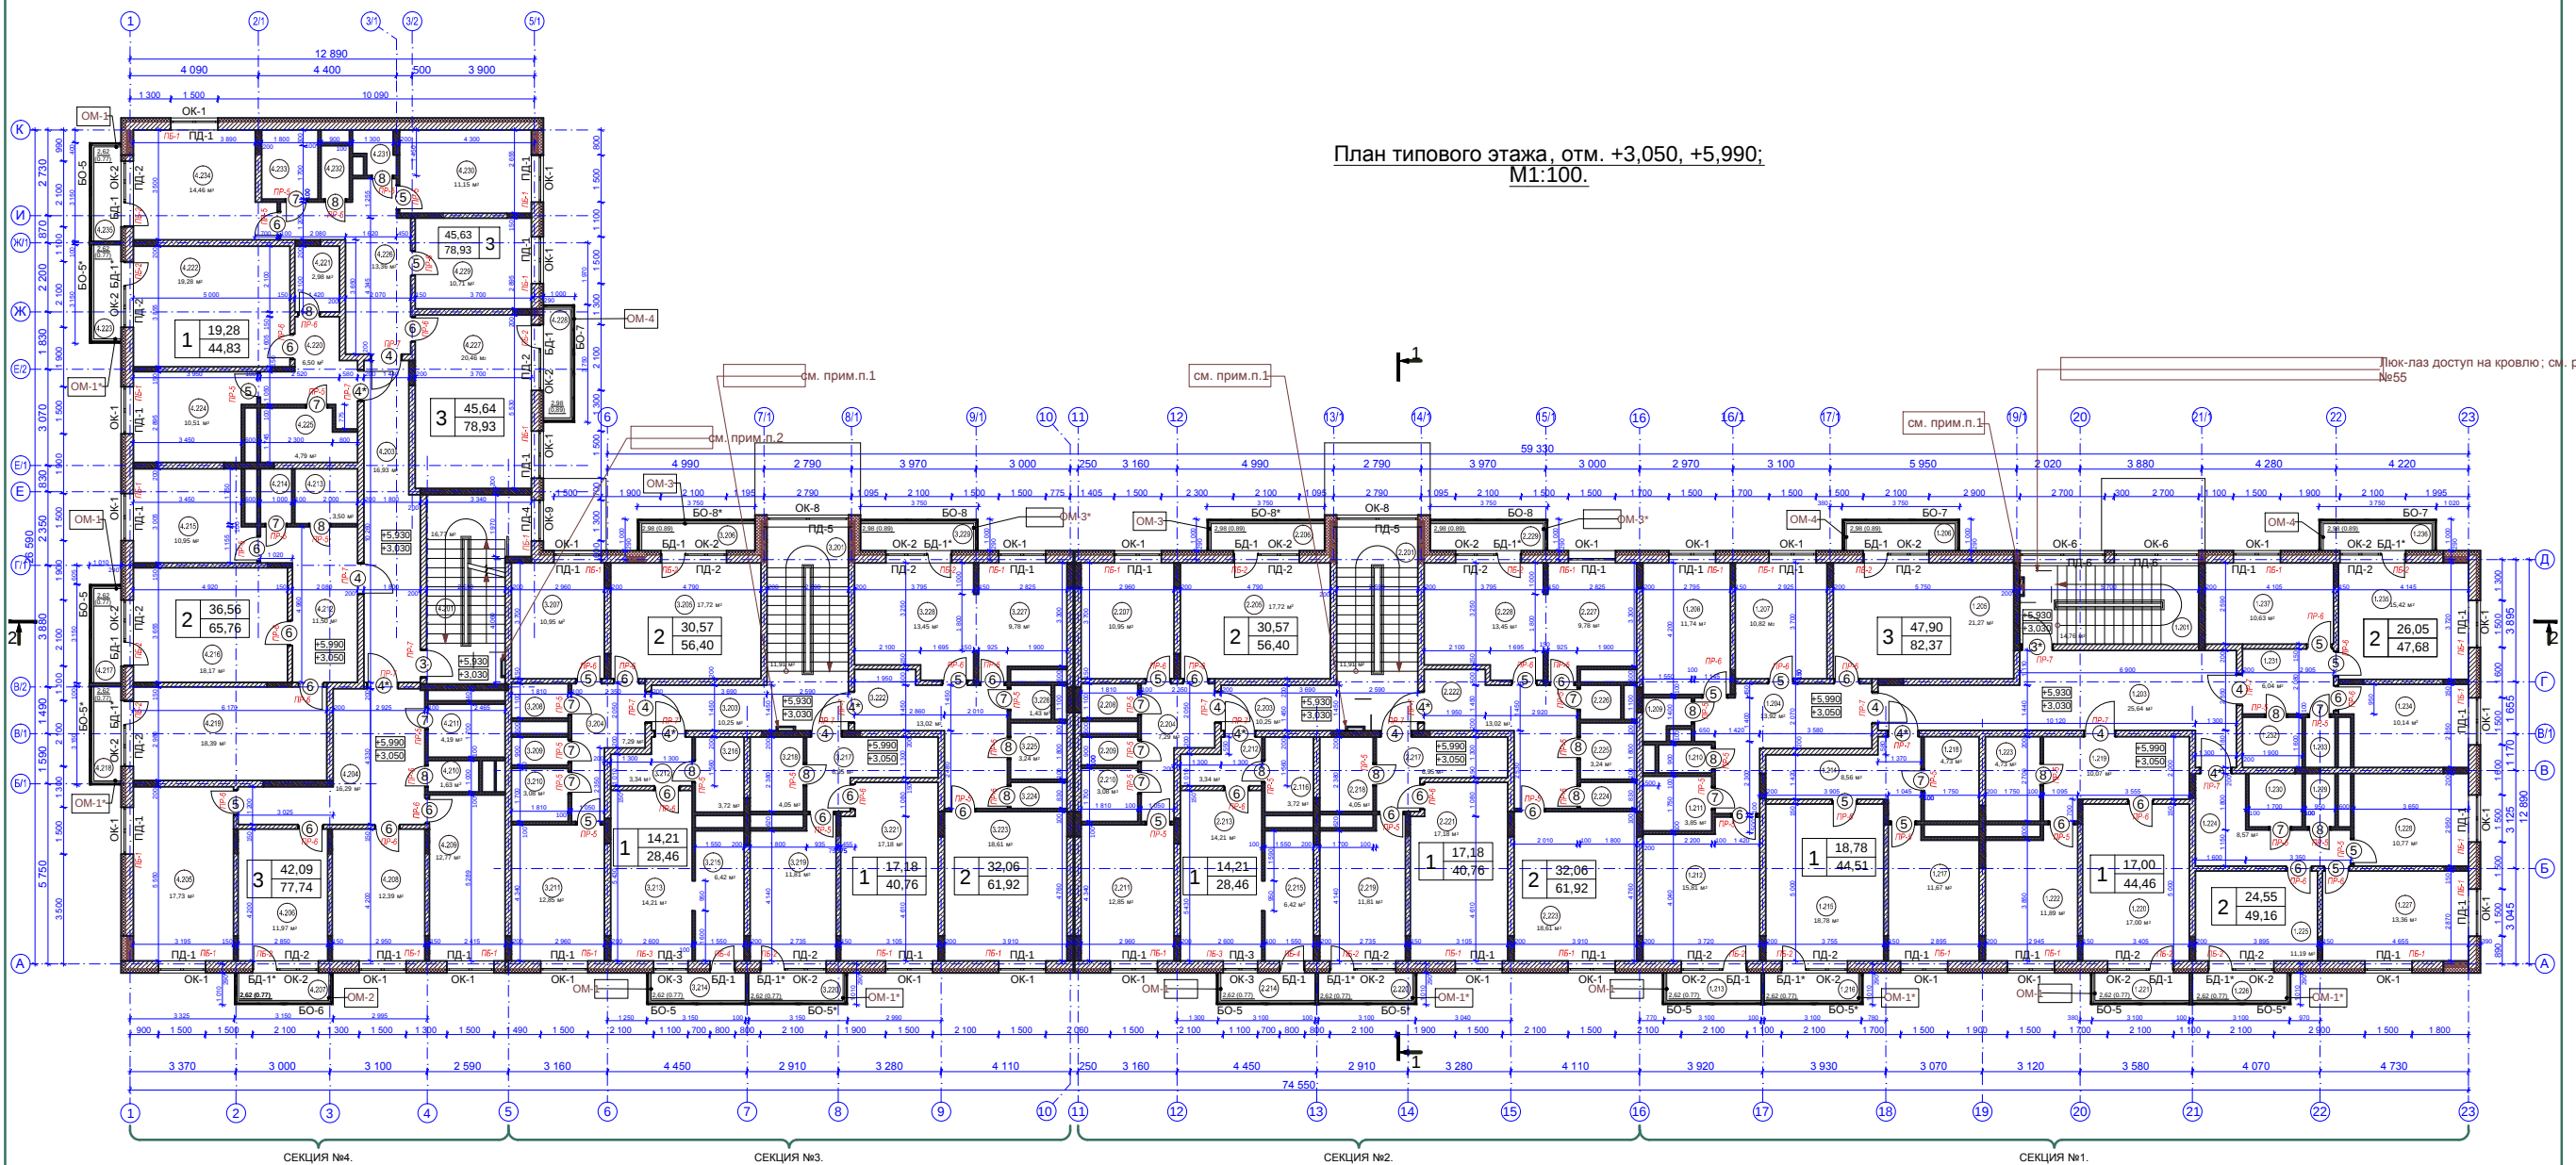

Экспликация помещений.			Экспликация помещений.			Экспликация помещений.			Экспликация помещений.			Экспликация помещений.			Экспликация помещений (окончание)		
Номер помещения	Наименование	Площадь, м2	Номер помещения	Наименование	Площадь, м2	Номер помещения	Наименование	Площадь, м2	Номер помещения	Наименование	Площадь, м2	Номер помещения	Наименование	Площадь, м2	Номер помещения	Наименование	Площадь, м2
торцевая секция - 1.			рядовая секция - 2.			рядовая секция - 3.			угловая секция - 4.								
1.201	Лестница	14,76	1.224	Холл	8,57	2.210	Ванна	3,08	3.204	Холл	7,29	4.221	Кладовая	2,98	4.221	Кладовая	2,98
1.203	Коридор	25,64	1.225	Жилая комната	11,19	1.225	Жилая комната	12,85	3.205	Жилая комната	17,72	4.222	Жилая комната	19,28	4.222	Жилая комната	19,28
1.204	Холл	13,92	1.226	Балкон	2,62(0,77)	2.212	Холл	3,34	3.206	Балкон	2,98(0,89)	4.223	Балкон	2,62(0,77)	4.223	Балкон	2,62(0,77)
1.205	Жилая комната	21,27	1.227	Жилая комната	13,36	2.213	Жилая комната	14,21	3.207	Кухня	10,95	4.224	Кухня	10,51	4.224	Кухня	10,51
1.206	Балкон	2,98(0,89)	1.228	Кухня	10,77	2.214	Балкон	2,62(0,77)	3.208	Кладовая	1,99	4.201	Лестница	16,77	4.225	Санузел	4,79
1.207	Жилая комната	10,82	1.229	Санузел	1,61	2.215	Кухня	6,42	3.209	Санузел	1,63	4.203	Коридор	16,93	4.226	Холл	13,36
1.208	Кухня	11,74	1.230	Ванная	2,89	2.216	Санузел	3,72	3.210	Ванна	3,08	4.204	Холл	16,29	4.227	Жилая комната	20,46
1.209	Кладовая	1,77	1.231	Холл	6,04	2.217	Холл	6,95	3.211	Жилая комната	12,85	4.205	Жилая комната	17,73	4.228	Балкон	2,98(0,89)
1.210	Санузел	1,53	1.232	Ванная	3,04	2.218	Санузел	4,05	3.212	Холл	3,34	4.206	Жилая комната	11,97	4.229	Жилая комната	10,71
1.211	Ванная	3,85	1.233	Санузел	1,52	2.219	Кухня	11,81	3.213	Жилая комната	14,21	4.207	Балкон	2,62(0,77)	4.230	Кухня	11,15
1.212	Жилая комната	15,81	1.234	Кухня	10,14	2.220	Балкон	2,62(0,77)	3.214	Балкон	2,62(0,77)	4.208	Жилая комната	39,51	4.231	Кладовая	1,64
1.213	Балкон	2,62(0,77)	1.235	Жилая комната	15,42	2.221	Жилая комната	17,18	3.215	Кухня	6,42	4.209	Кухня	12,77	4.232	Санузел	1,53
1.214	Холл	8,56	1.236	Балкон	2,98(0,89)	2.222	Холл	13,02	3.216	Санузел	3,72	4.210	Санузел	1,63	4.233	Ванна	3,96
1.215	Жилая комната	18,78	1.237	Жилая комната	10,63	2.223	Жилая комната	18,61	3.217	Холл	6,95	4.211	Ванна	4,19	4.234	Жилая комната	14,46
1.216	Балкон	2,62(0,77)				2.224	Кладовая	1,50	3.218	Санузел	4,05	4.212	Холл	11,50	4.235	Балкон	2,62(0,77)
1.217	Кухня	11,67	2.201	Лестница	11,91	2.225	Ванна	3,24	3.219	Кухня	11,81	4.213	Коридор	3,50			
1.218	Санузел	4,73	2.203	Коридор	10,25	2.226	Санузел	1,43	3.220	Балкон	2,62(0,77)	4.214	Санузел	1,75			
1.219	Холл	10,07	2.204	Холл	7,29	2.227	Кухня	9,78	3.221	Жилая комната	17,18	4.215	Кухня	10,91			
1.220	Жилая комната	17,00	2.205	Жилая комната	17,72	2.228	Жилая комната	13,45	3.222	Холл	13,02	4.216	Жилая комната	18,17			
1.221	Балкон	2,62(0,77)	2.206	Балкон	2,98(0,89)	2.229	Балкон	18,61	3.223	Жилая комната	18,61	4.217	Балкон	2,62(0,77)			
1.222	Кухня	11,89	2.207	Кухня	10,95				3.224	Кладовая	1,50	4.218	Балкон	2,62(0,77)			
1.223	Санузел	4,73	2.208	Кладовая	1,99	3.201	Лестница	11,91	3.225	Ванна	3,24	4.219	Жилая комната	18,39			
			2.209	Санузел	1,63	3.203	Коридор	10,25	3.226	Санузел	1,43	4.220	Холл	6,50			

Примечания:
1. Лестница металлическая пристенная устанавливается на уровне 3-го этажа, отм. +6,140, предназначена для доступа на кровлю.
Пунктирной линией указано расположение люка-лаза, на отм. +8,880, доступ на кровлю, см. раздел ЮК лист №55

Условные обозначения:

Стены наружные:
многослойная конструкция:
-Газобетонные блоки D800, толщ. 250мм.
-Утеплитель пенополистирол, толщ. 45 мм.
-Термофасадная система "Артель Ф" 85 мм.

Стены внутренние:
Газобетонные блоки D400,толщ. 200мм.
Газобетонные блоки D400,толщ. 150мм.
Пазогребневые плиты ПГП (полнотелые), влагостойкие; толщ. 100 мм.

2. 31,68 - жилая площадь
61,43 - общая площадь
кол-во комнат

1.101 - номер помещения
этаж
номер секции

				SD-08, 116-2014-AP			
				Ленинградская область, Всеволожский район, МО "Агалатовское сельское поселение", пос. Касимово. Малозащитный жилой комплекс "Цветы"			
Изм.	Кол.уч.	Лист	№ док.	Подп.	Дата	Стадия	Лист
ГАП	Дьяков И.К.					Широтный четырехсекционный малозащитный многоквартирный дом	Р 3
Архитектор	Дробинина					План типового этажа, отм. +3,050, +5,990; М1:100.	ООО "НАШ ПРОЕКТ"
Н.контроль	Малинский						