



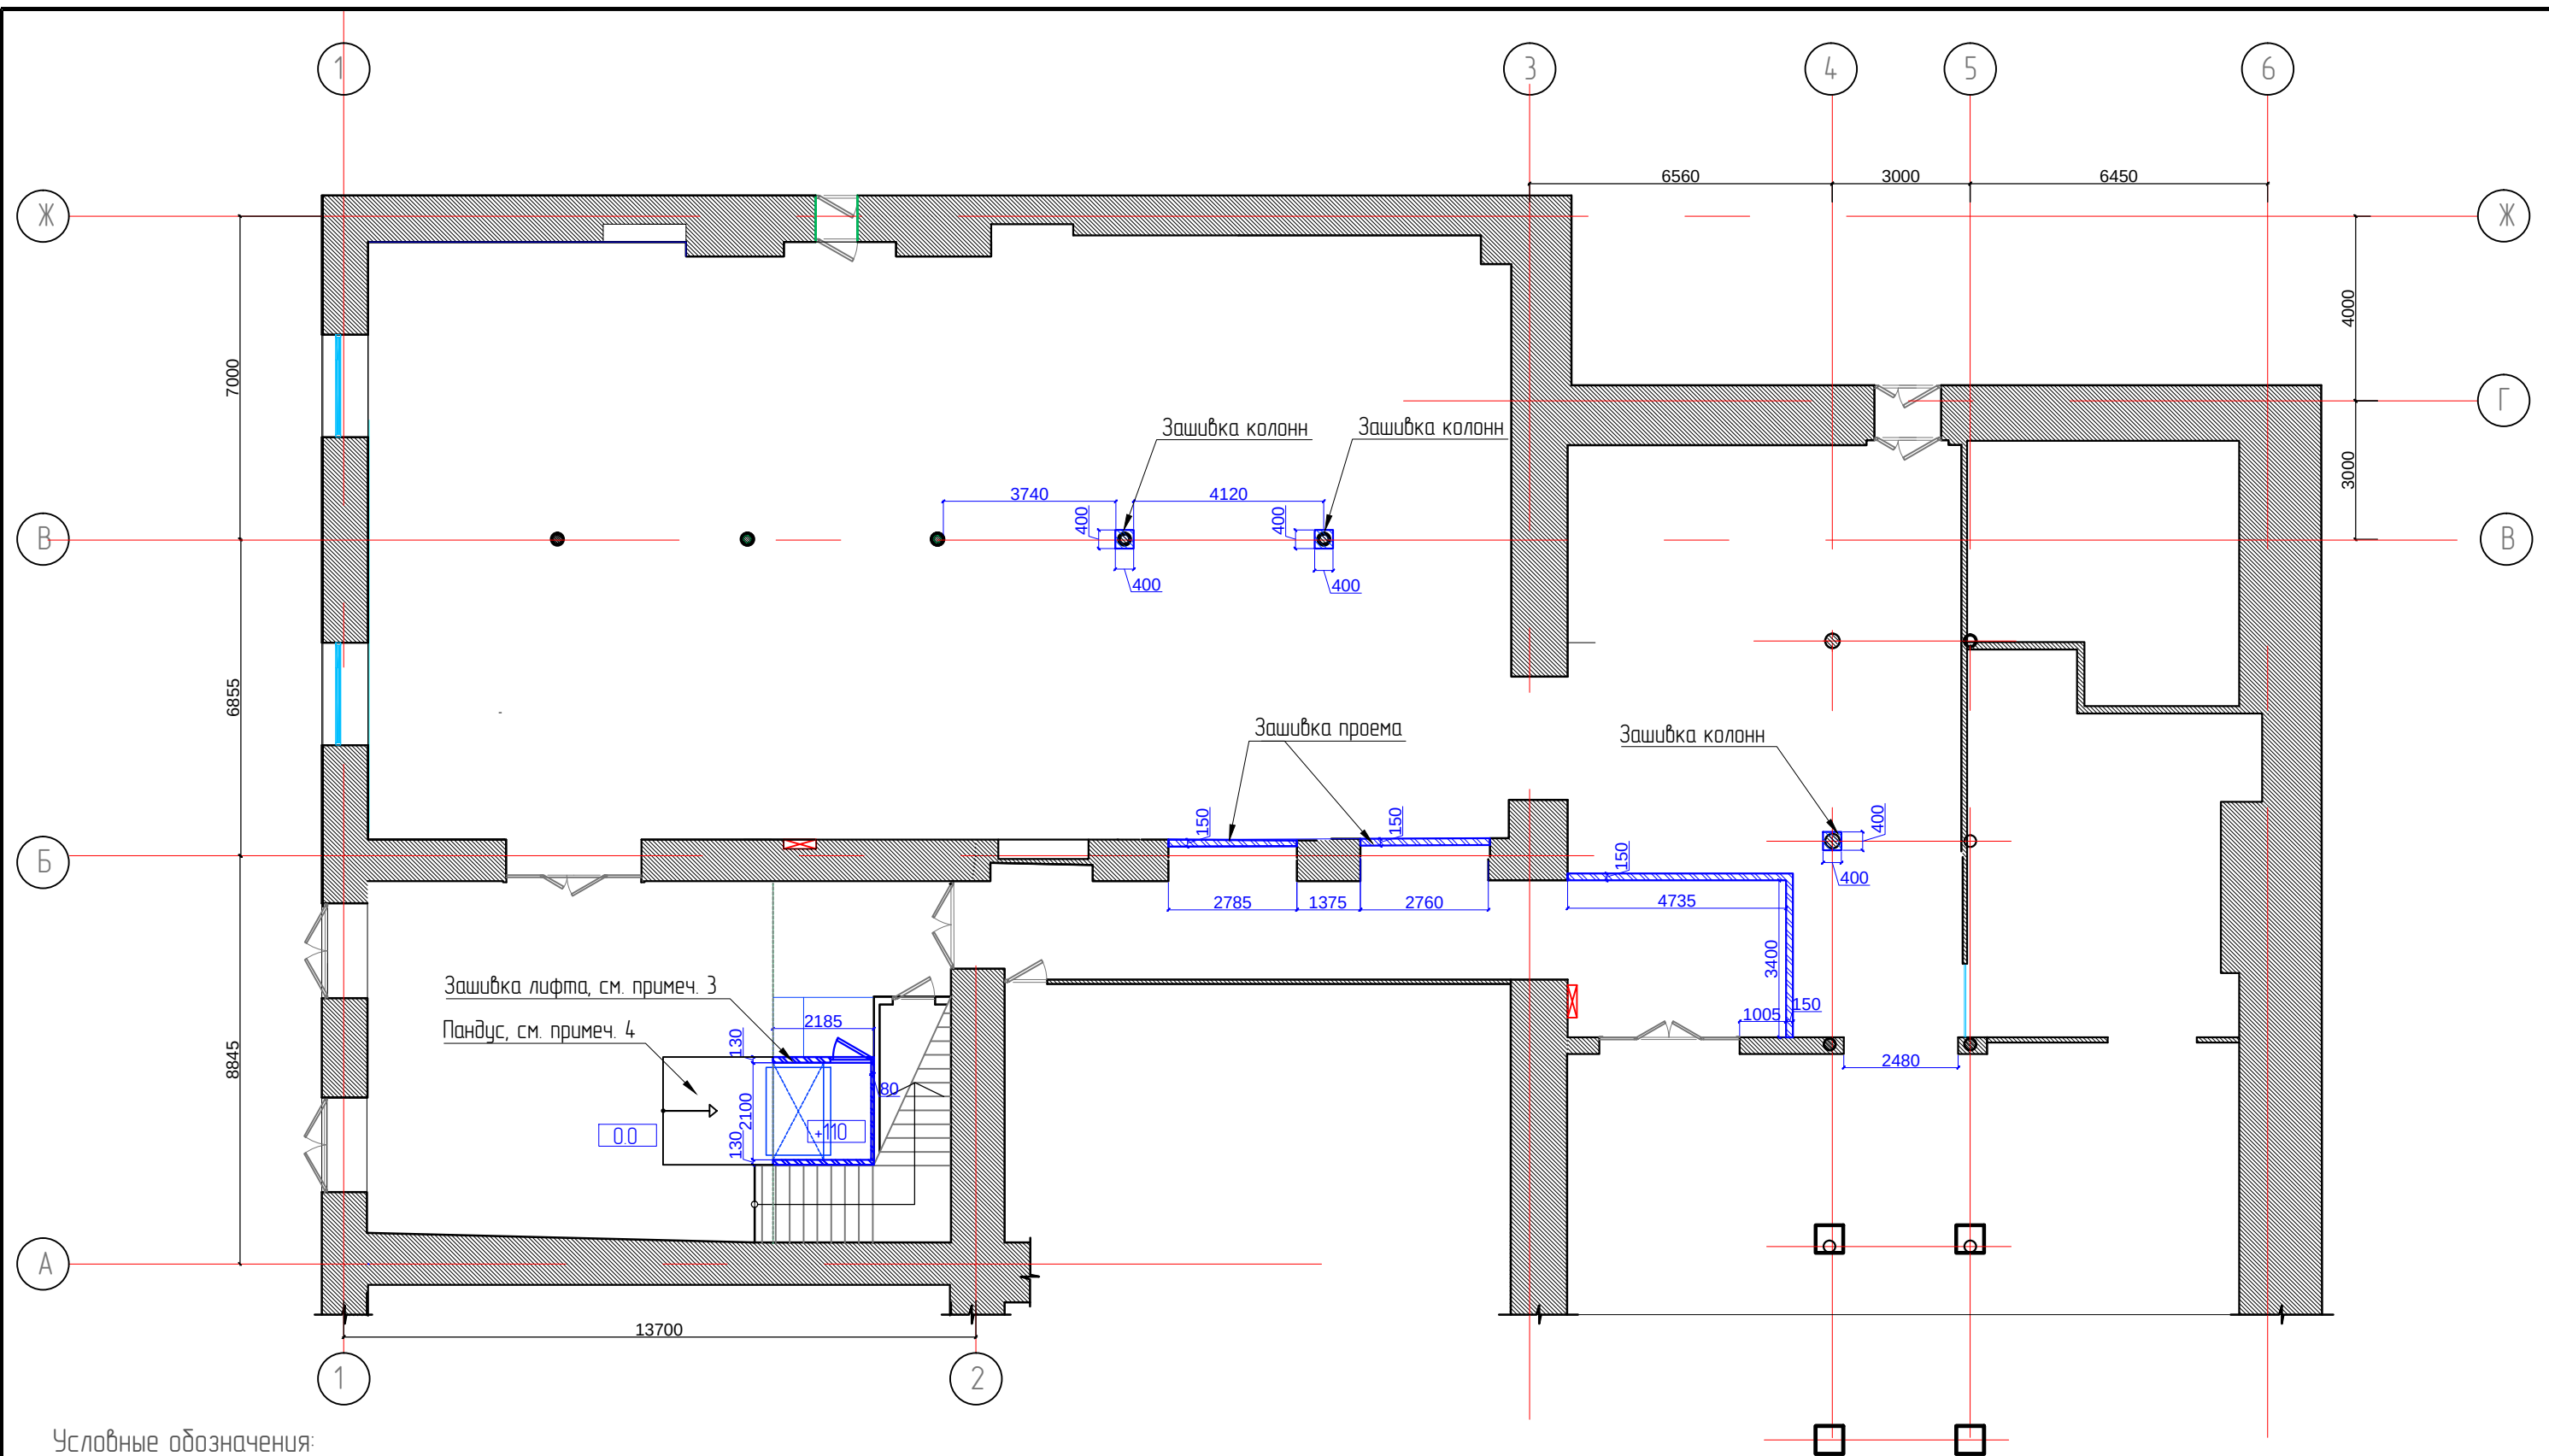

Условные обозначения:

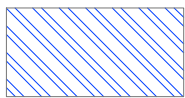

Возводимые  
ГКЛ-перегородки

Примечание:

- 1) Размеры даны от стен в чистовой отделке.
- 2) Конструктив и материал стен для новых возводимых перегородок определяется специалистом-строителем на месте.
- 3) Размеры зашивки лифта согласовываются строителями со специалистами по лифтовому оборудованию.
- 4) Размеры пандуса определяются по месту после установки лифта.

|            |        |                |        |       |      |                                         |  |                         |      |        |
|------------|--------|----------------|--------|-------|------|-----------------------------------------|--|-------------------------|------|--------|
|            |        |                |        |       |      |                                         |  |                         |      |        |
|            |        |                |        |       |      | СПД, пр Энгельса, д.27                  |  |                         |      |        |
|            |        |                |        |       |      |                                         |  |                         |      |        |
| Изм.       | Кол.уч | Лист           | № Док. | Подп. | Дата | Дизайн-проект<br>интерьера гипермаркета |  | Стадия                  | Лист | Листов |
| Заказчик   |        | Сидорова С.А.  |        |       |      |                                         |  | РП                      | 6    | 15     |
| Дизайнер   |        | Кристерсон Н.  |        |       |      |                                         |  |                         |      |        |
| Архитектор |        | Емцов С.О.     |        |       |      |                                         |  |                         |      |        |
| Архитектор |        | Кошечкина Е.А. |        |       |      | План монтажа перегородок<br>М 1:140     |  | Санкт-Петербург<br>2015 |      |        |
|            |        |                |        |       |      |                                         |  |                         |      |        |
|            |        |                |        |       |      |                                         |  |                         |      |        |