План кровли
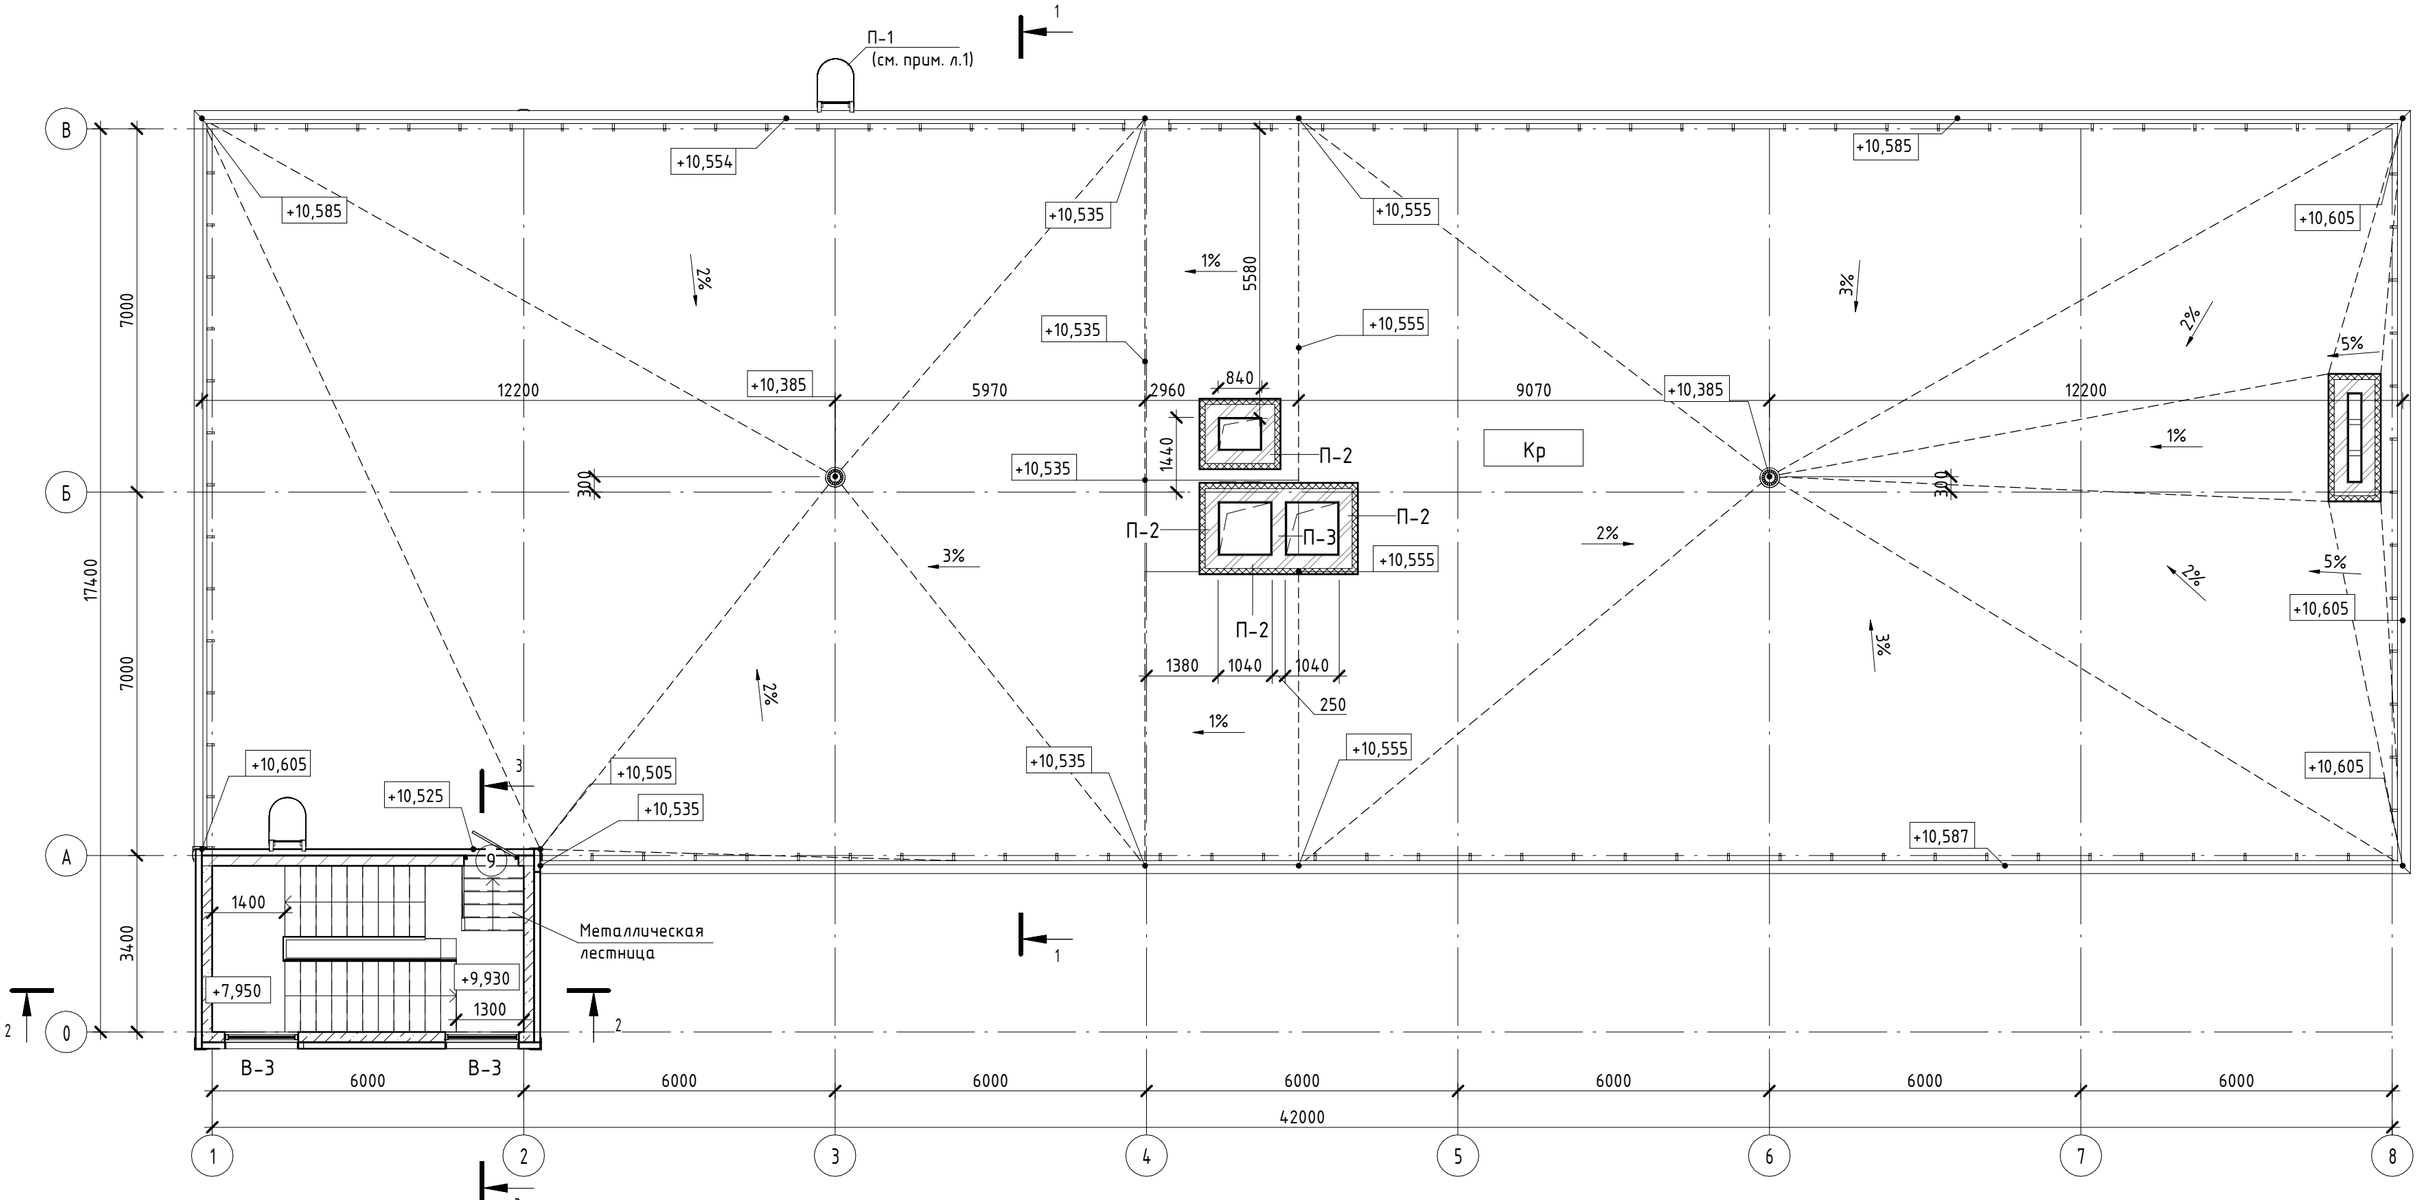
1 : 100