


Перв. примен.

Справ. №

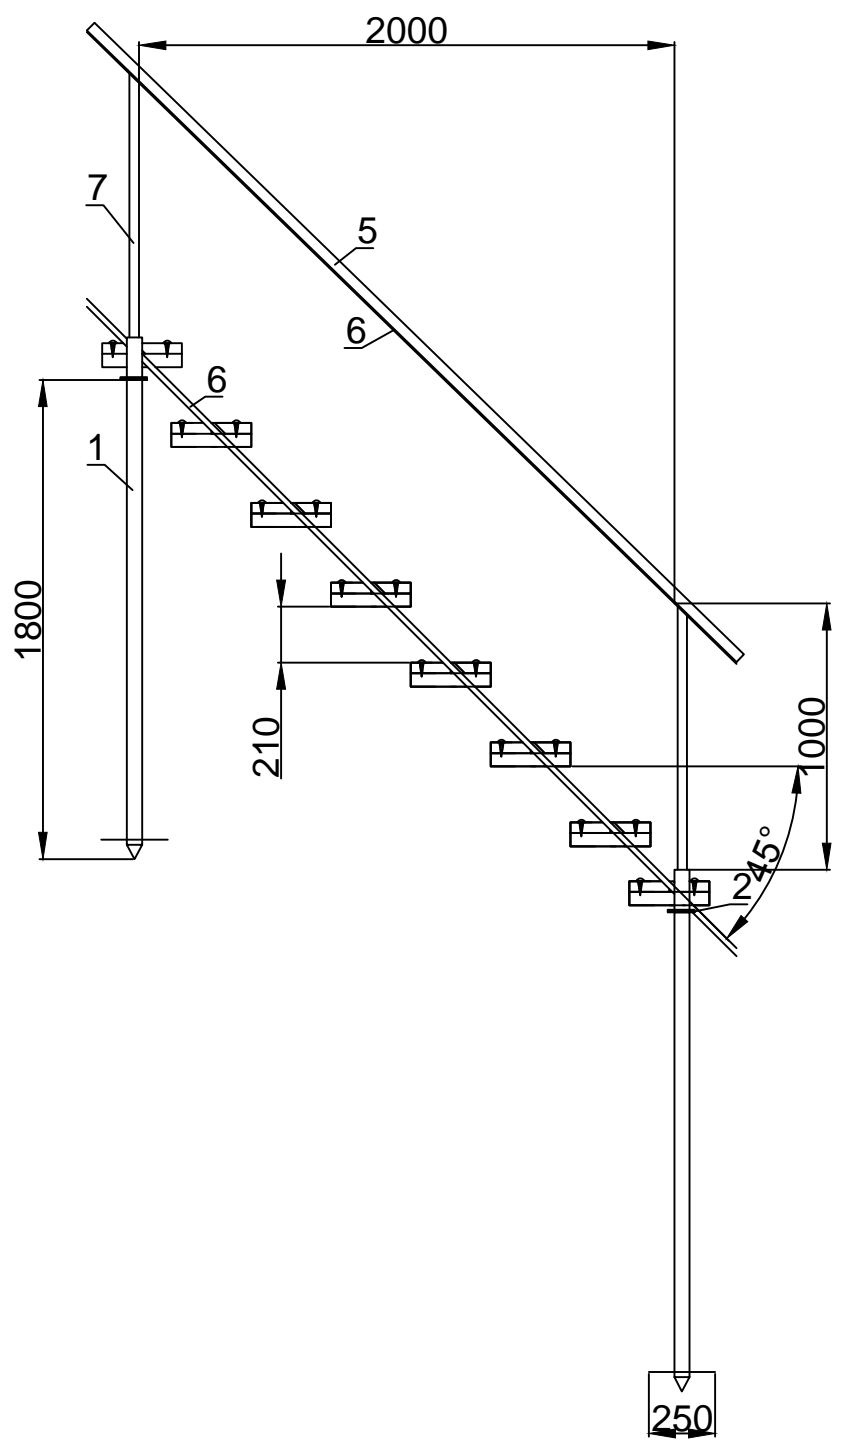

Подп. и дата

Инд. № дубл.

Взам. инд. №

Подп. и дата

Инд. № подл.

Изм.	Лист	N докум.			
ГИП					
Разраб.	Махов А.Ю.	<u>Иван</u>	08.15		
Провер.					
Н. Контр.					
Утв.					

### Лестница

1 секция

Стадия	Лист	Листов
Р	1	3