



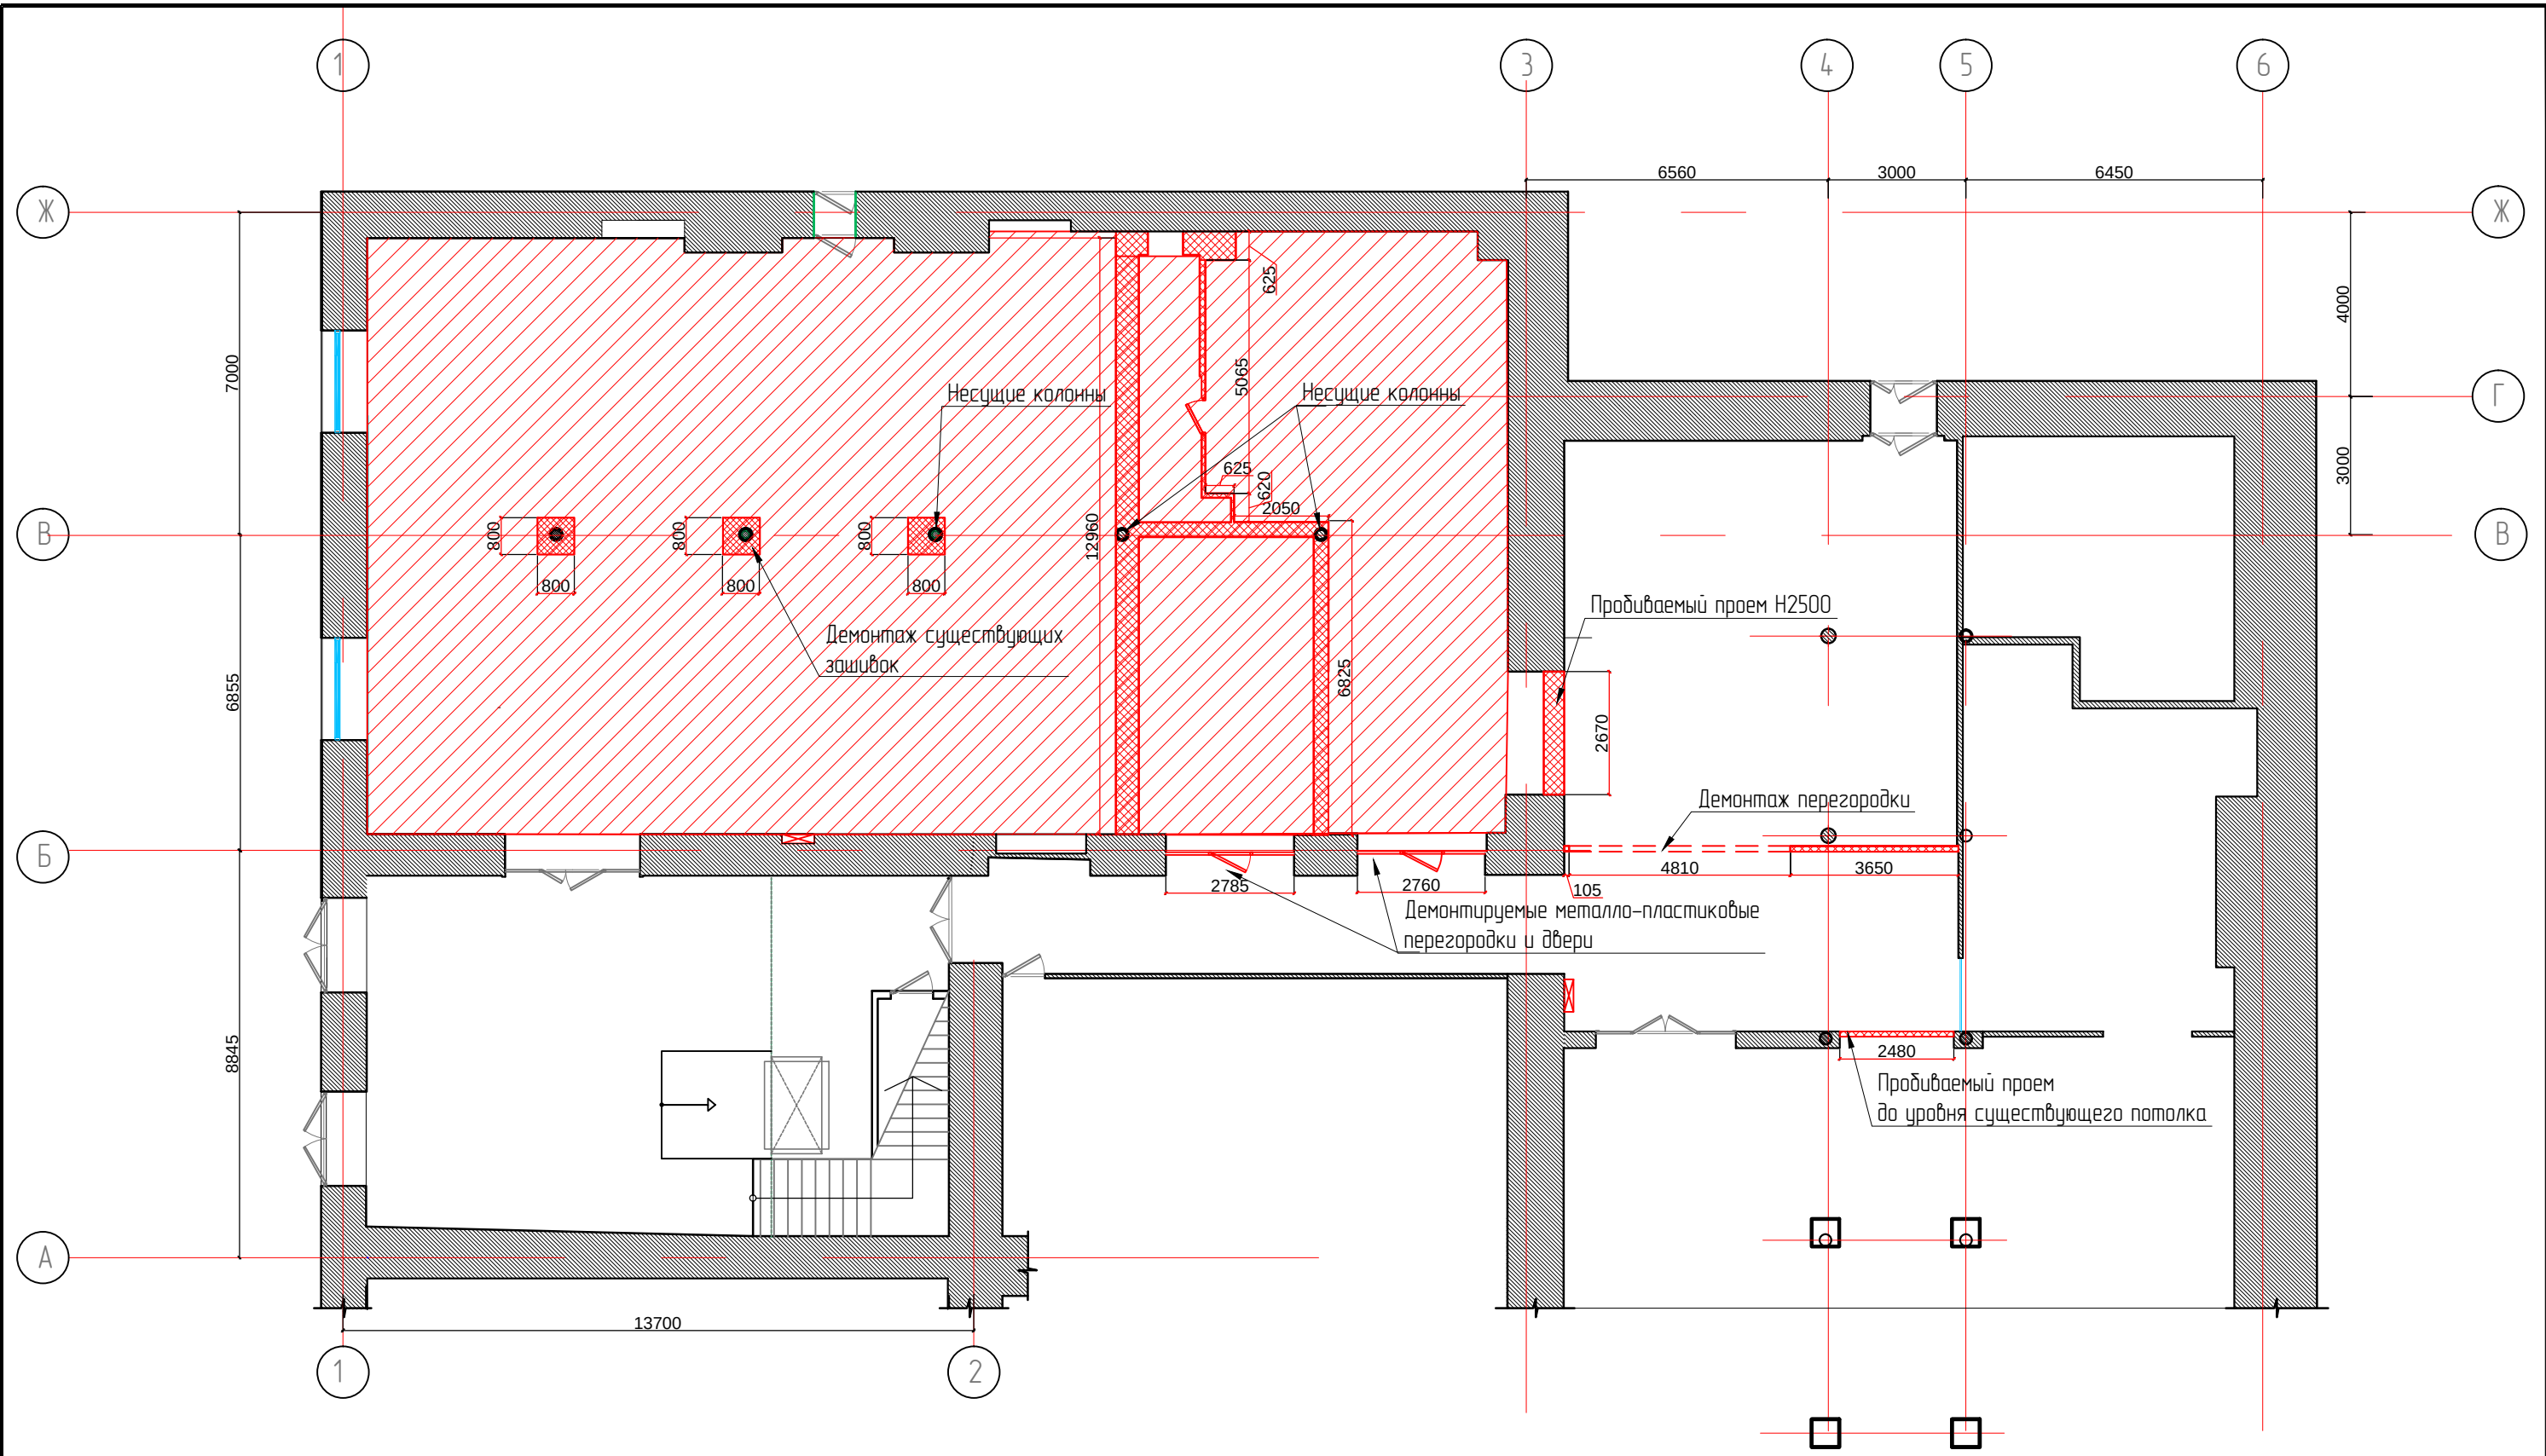

Условные
обозначения:

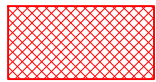

Демонтируемые двери и
перегородки



Демонтируемые
гипсовые конструкции



Демонтируемые
участки потолка

						СПб, пр Энгельса, д.27				
Изм.	Кол.уч	Лист	№ Док.	Подп.	Дата					
Заказчик	Сидорова С.А.					Дизайн-проект интерьера гипермаркета		Стадия	Лист	Листов
Дизайнер	Кристерсон Н.							РП	5	15
Архитектор	Емцов С.О.					План демонтажа перегородок М 1:140		Санкт-Петербург 2015		
Архитектор	Кошечкина Е.А.									