



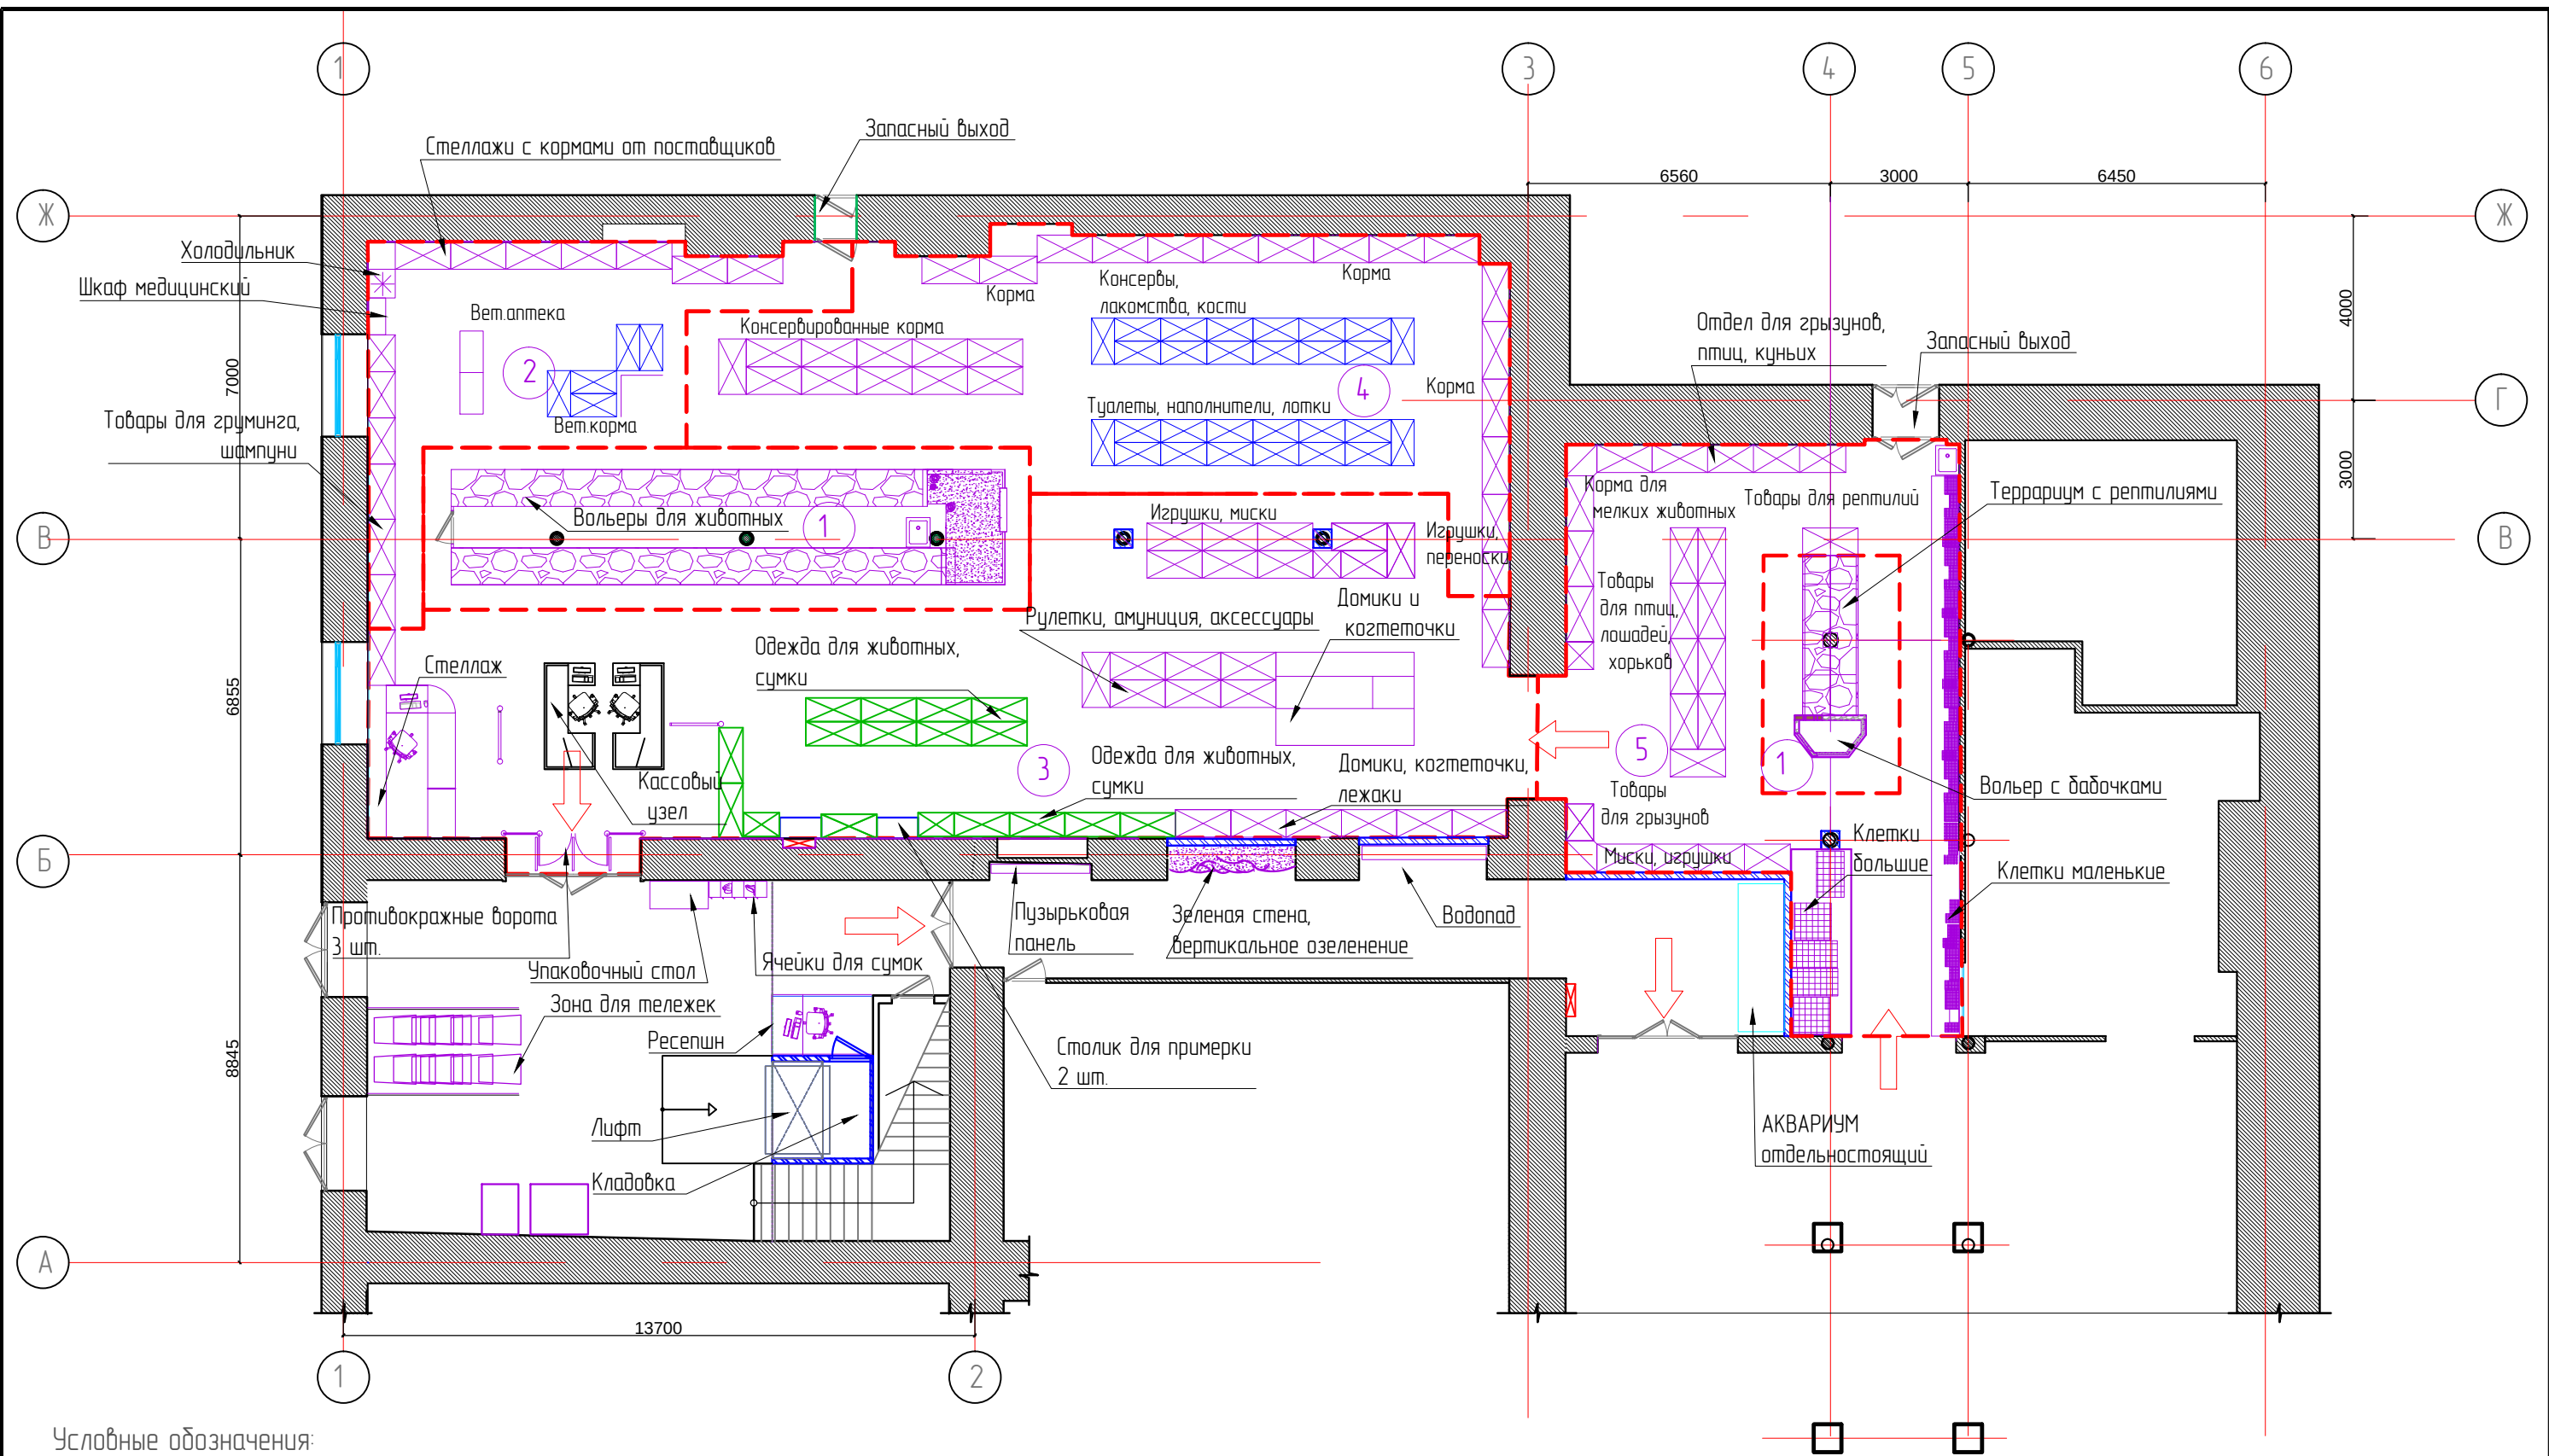

Условные обозначения:

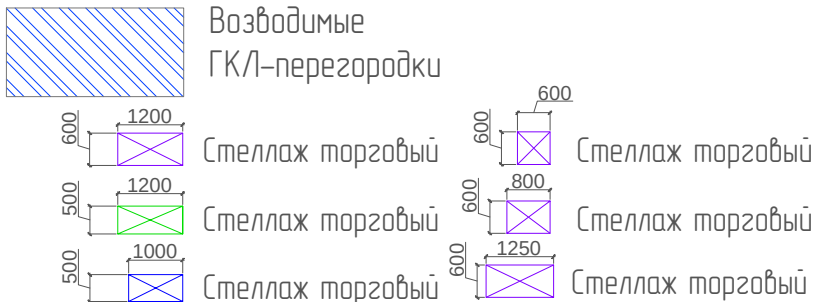

Примечания:
1) Все габаритные размеры торгового оборудования уточняются у фирм-поставщиков

Экспликация помещений		
№	Наименование	S м2
①	Клетки с животными	15.27+46.24 6151
②	Вет. аптека	40.31
③	Одежда и аксессуары	149.1
④	Корма	88.72
⑤	Товары для мелких животных	79.06
ИТОГО		418.68

						СПД, пр. Энгельса, д.27			
Изм.	Кол.уч.	Лист	№ Док.	Подп.	Дата				
Заказчик		Сидорова С.А.				Дизайн-проект интерьера гипермаркета	Стадия	Лист	Листов
Дизайнер		Кристерсон Н.					РП	3	15
Архитектор		Емцов С.О.							
Архитектор		Кошечкина Е.А.							
						Архитектурный план М 1:140	Санкт-Петербург 2015		