


План расстановки выключателей

Высоты розеток от пола 300мм, выключателей - 900мм  
 кроме отдельно указанных  
 Неуказанные привязки выключателей и розеток =  
 = 150мм от края дверного проема или угла

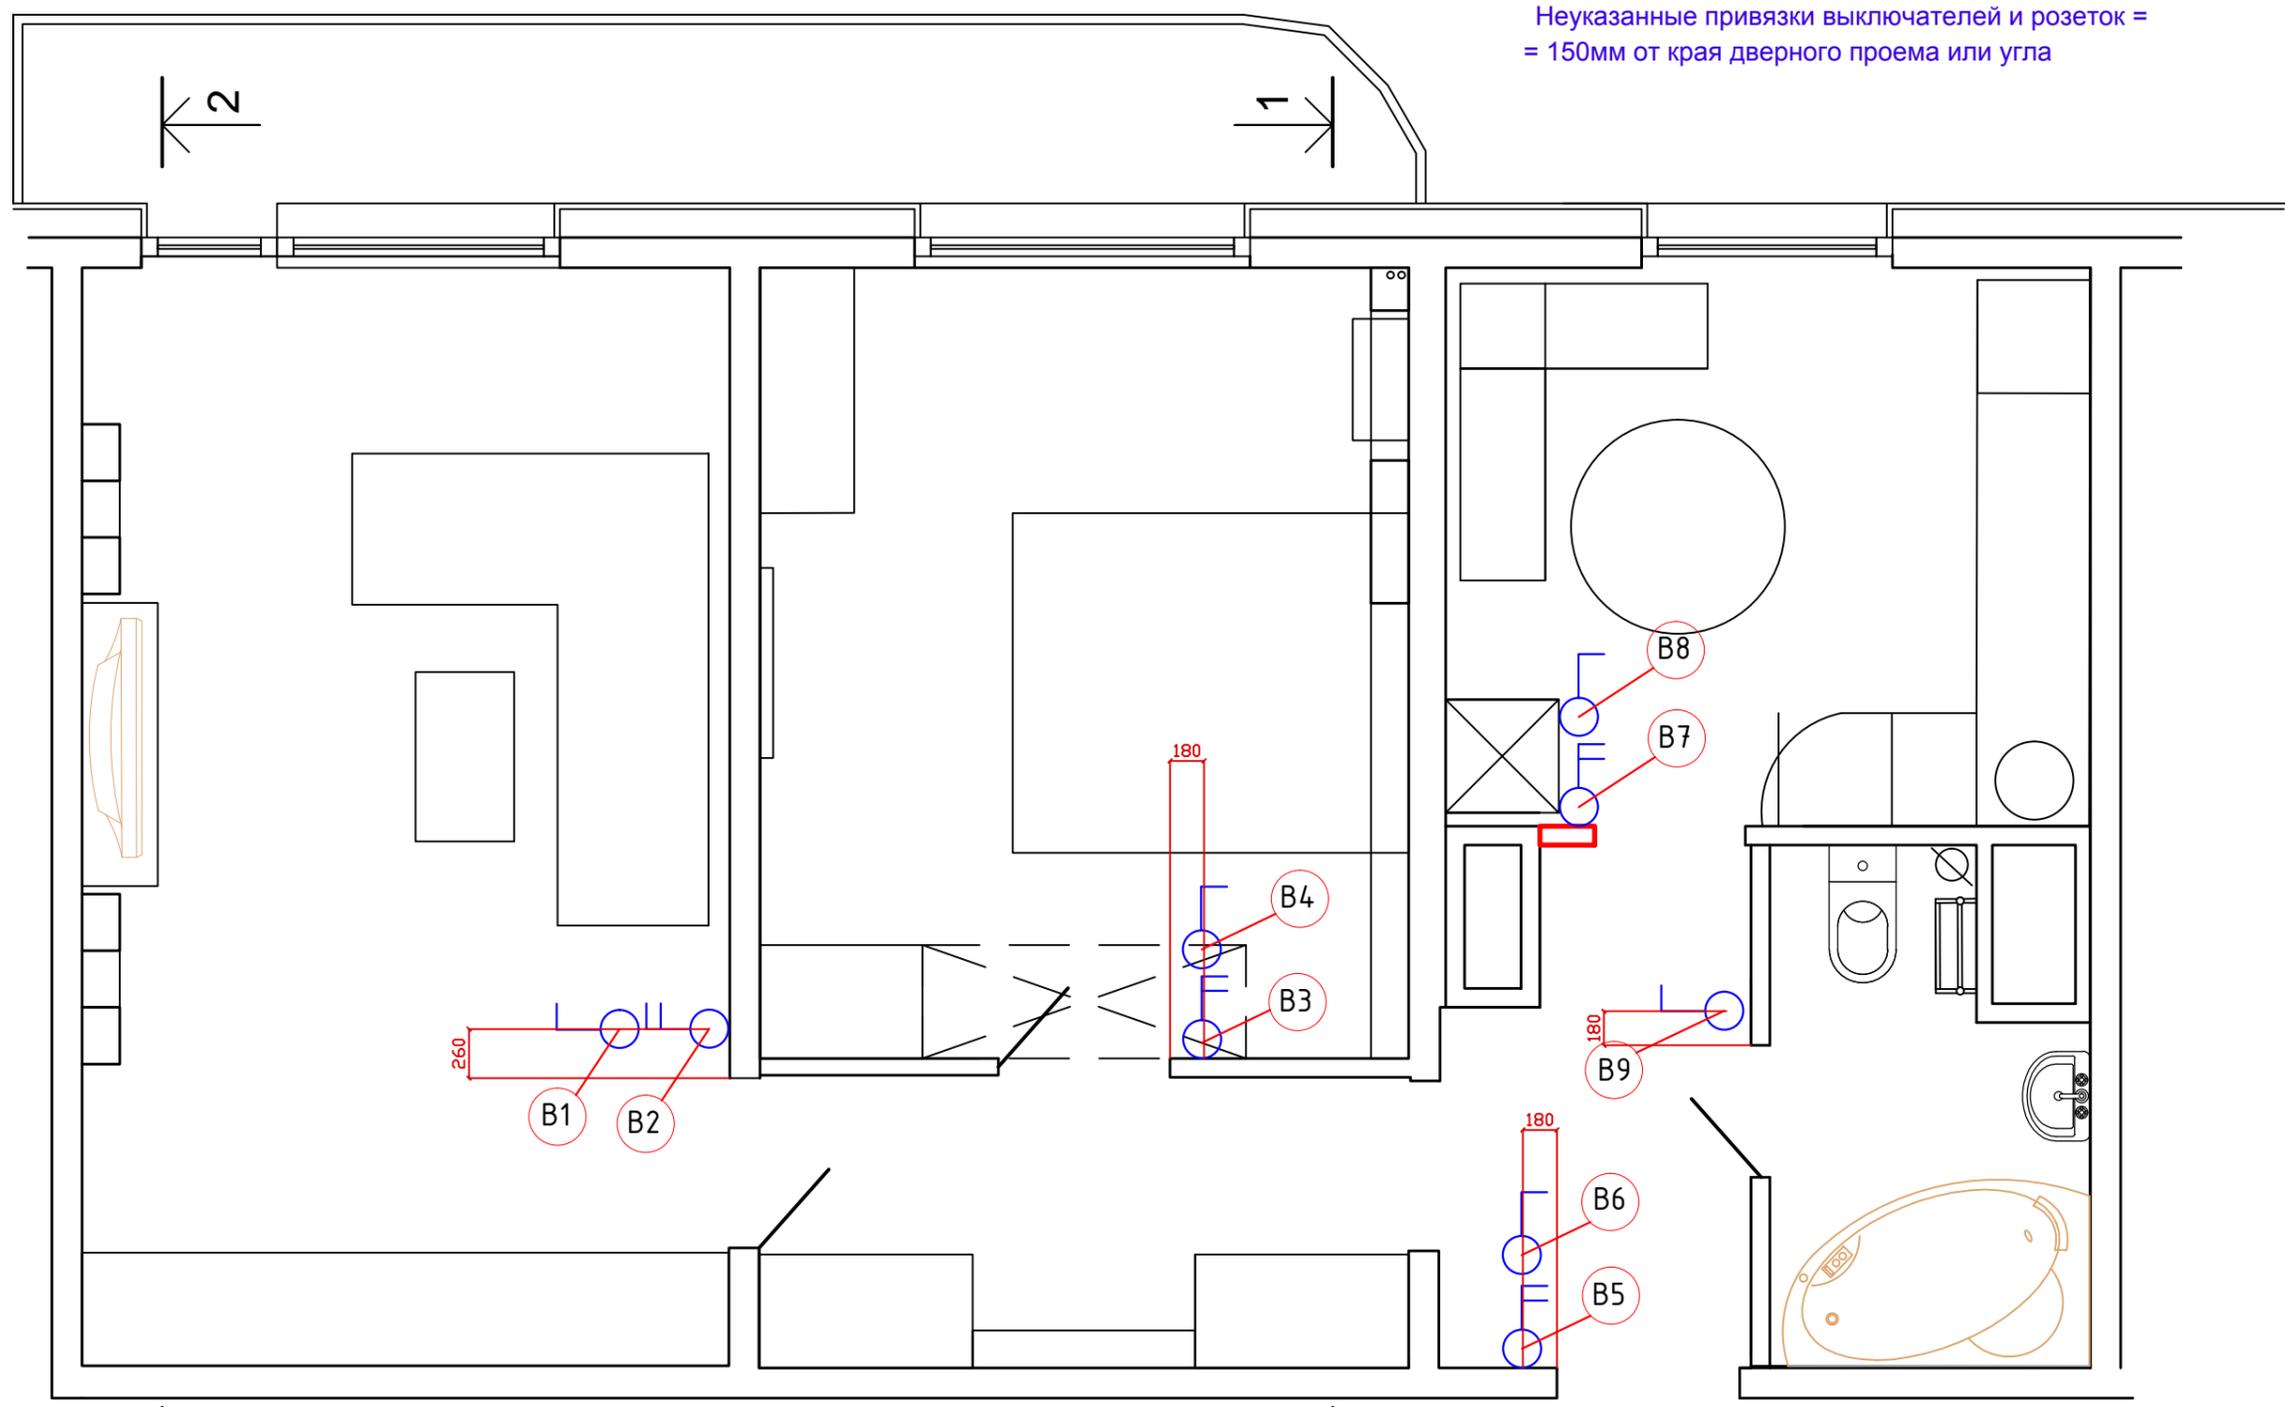

- B1** Выключатель на группу светильников св 3
- B4** Выключатель на группу светильников св 5
- B7** Выключатель на группу светильников св 11;св 13
- B2** Выключатель на группу светильников св 1;св 2
- B5** Выключатель на группу светильников св 8;св 9
- B8** Выключатель на группу светильников св 12
- B3** Выключатель на группу светильников св 4;св 6
- B6** Выключатель на группу светильников св 7
- B9** Выключатель на группу светильников св 10

Архитектор	Заказчик	Дата
Кулей Ю.Р.		
подпись	подпись	дата
дата	дата	дата