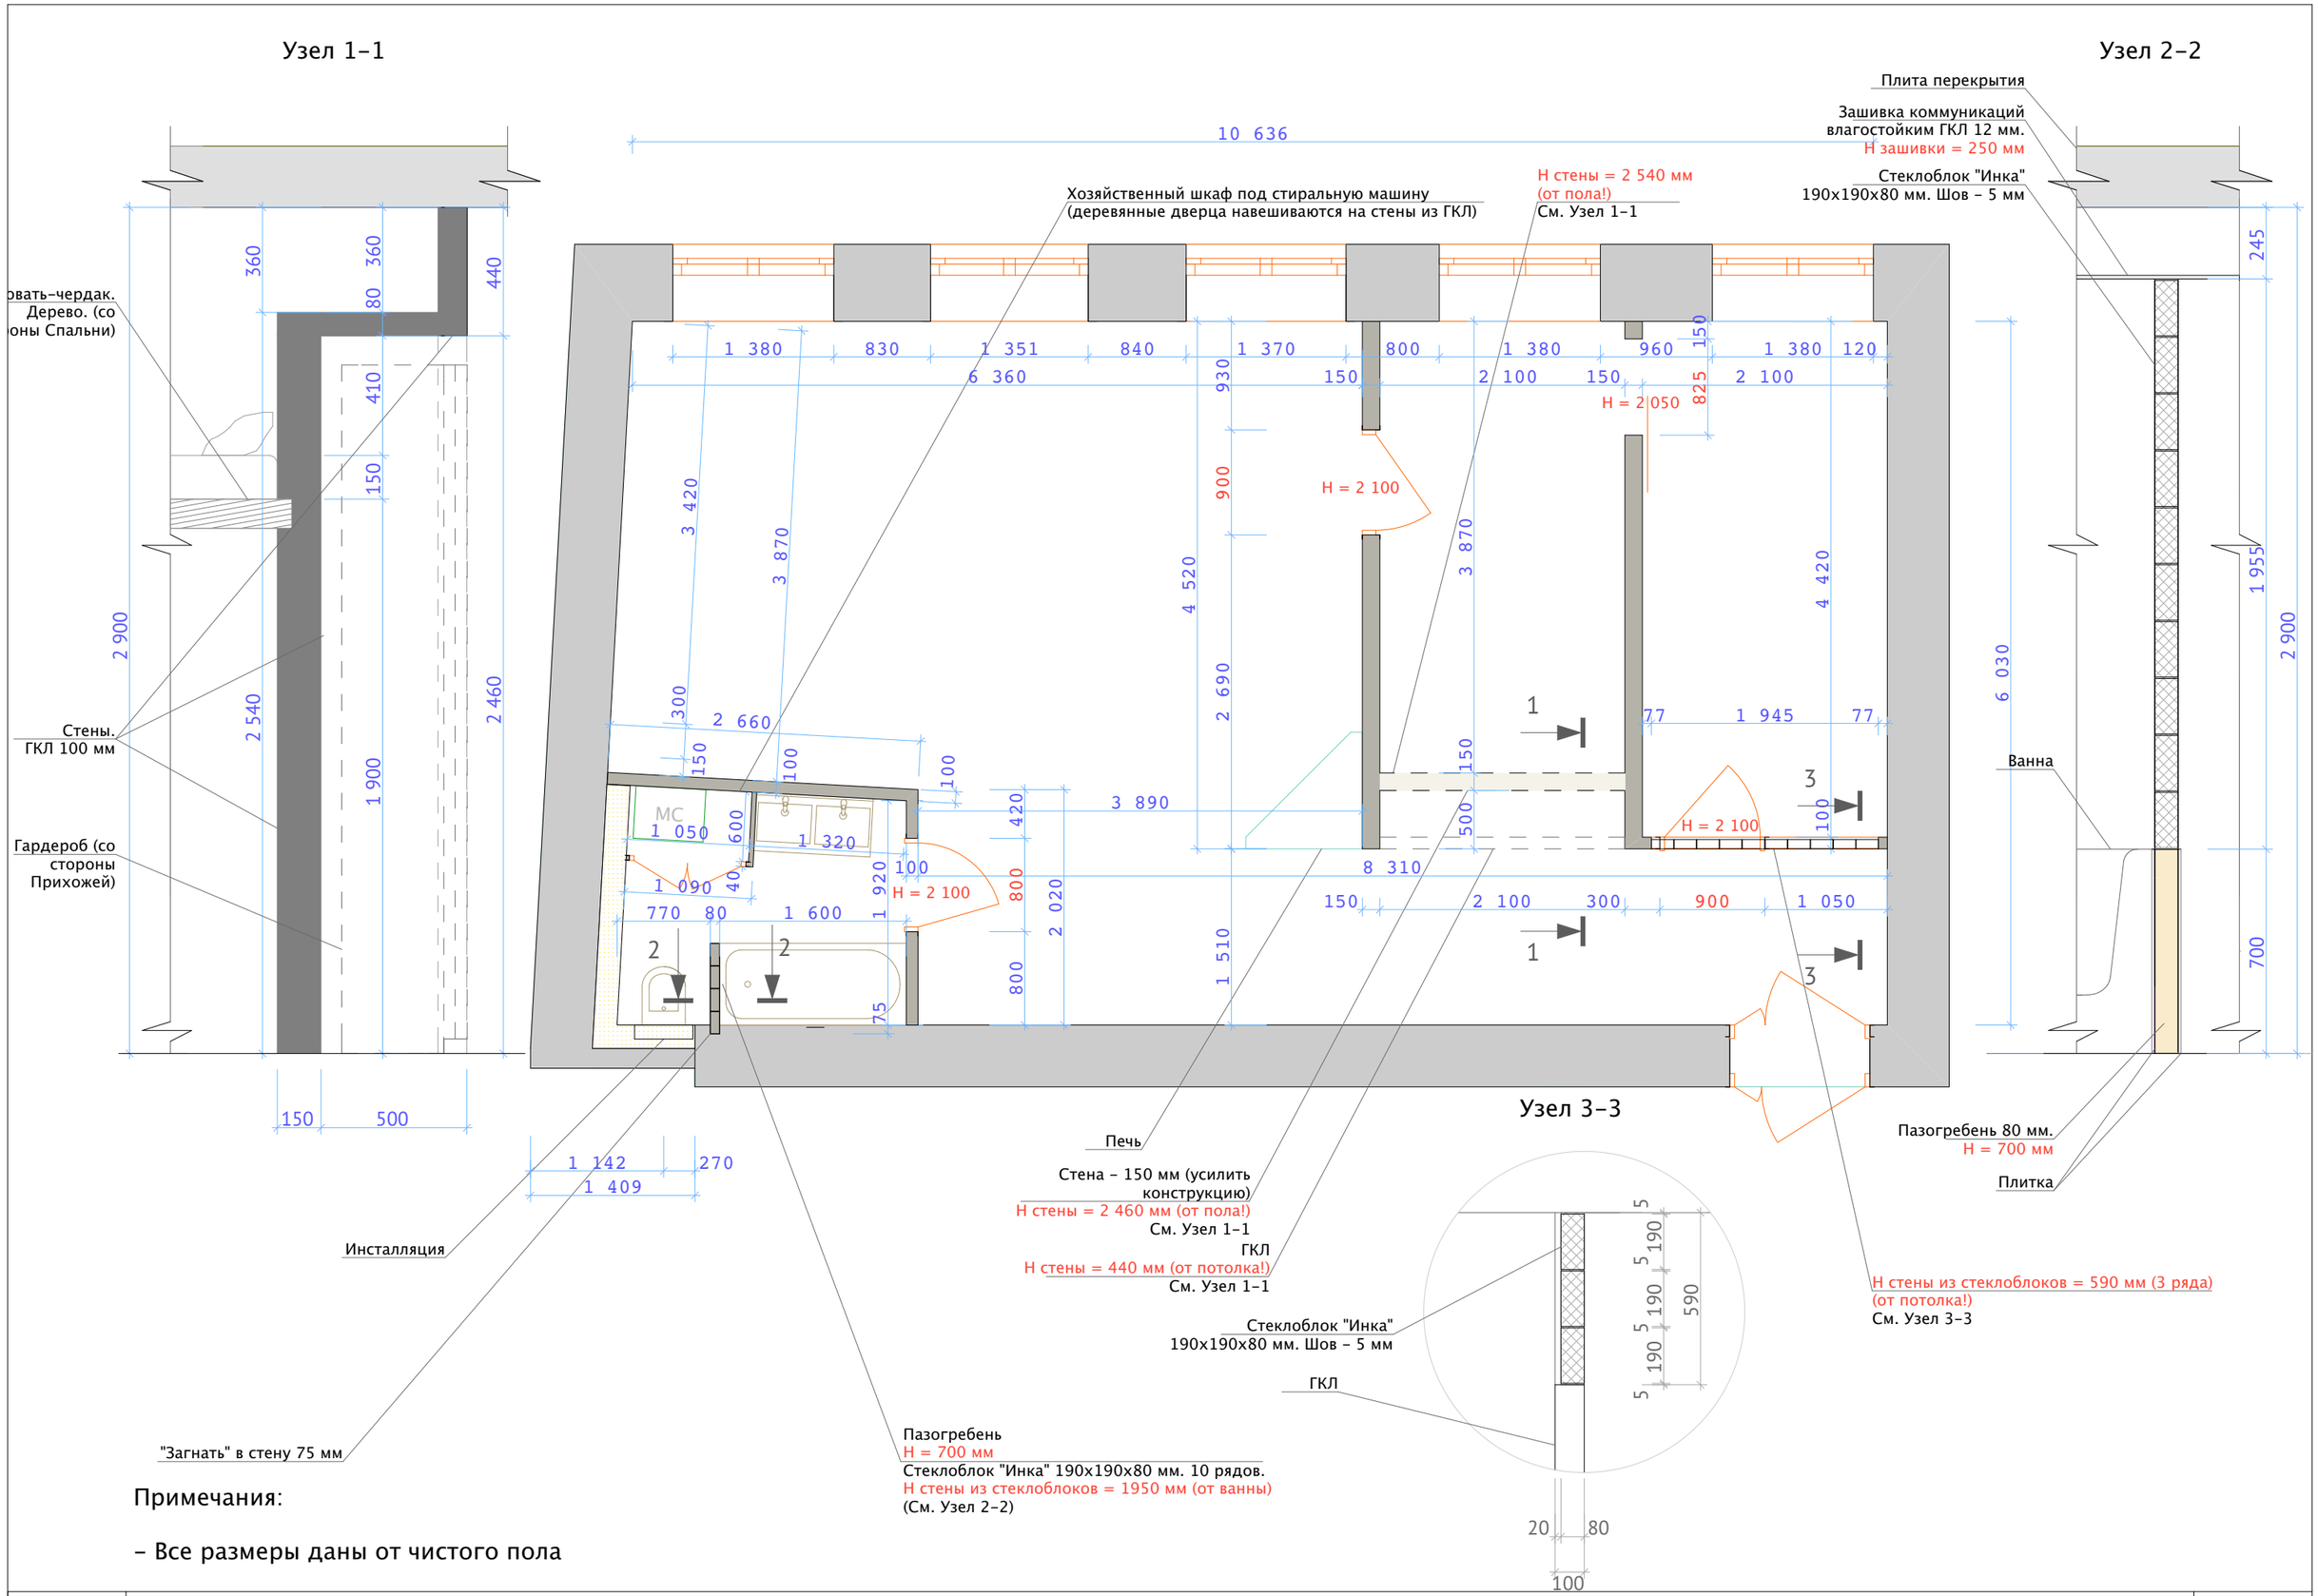

Примечания:

- Все размеры даны от чистого пола

ЩИ дизайн-бюро	Дизайн-проект квартиры по адресу: ул. Воскова, 31/20 Архитекторы: Никита Петров, Наталья Петрова	План возводимых конструкций	02