
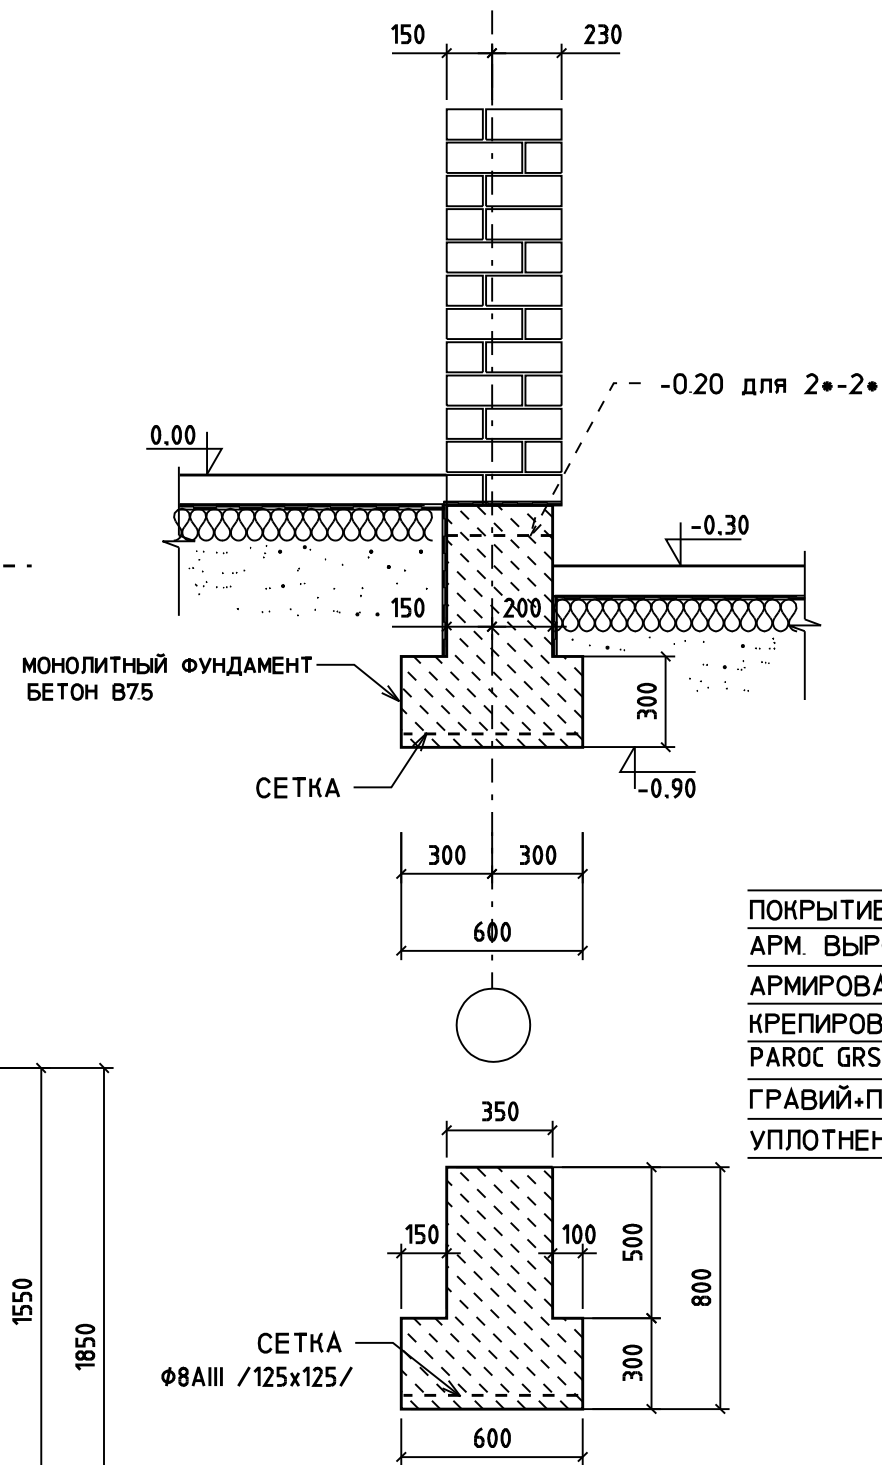


1-1

2-2

3-3

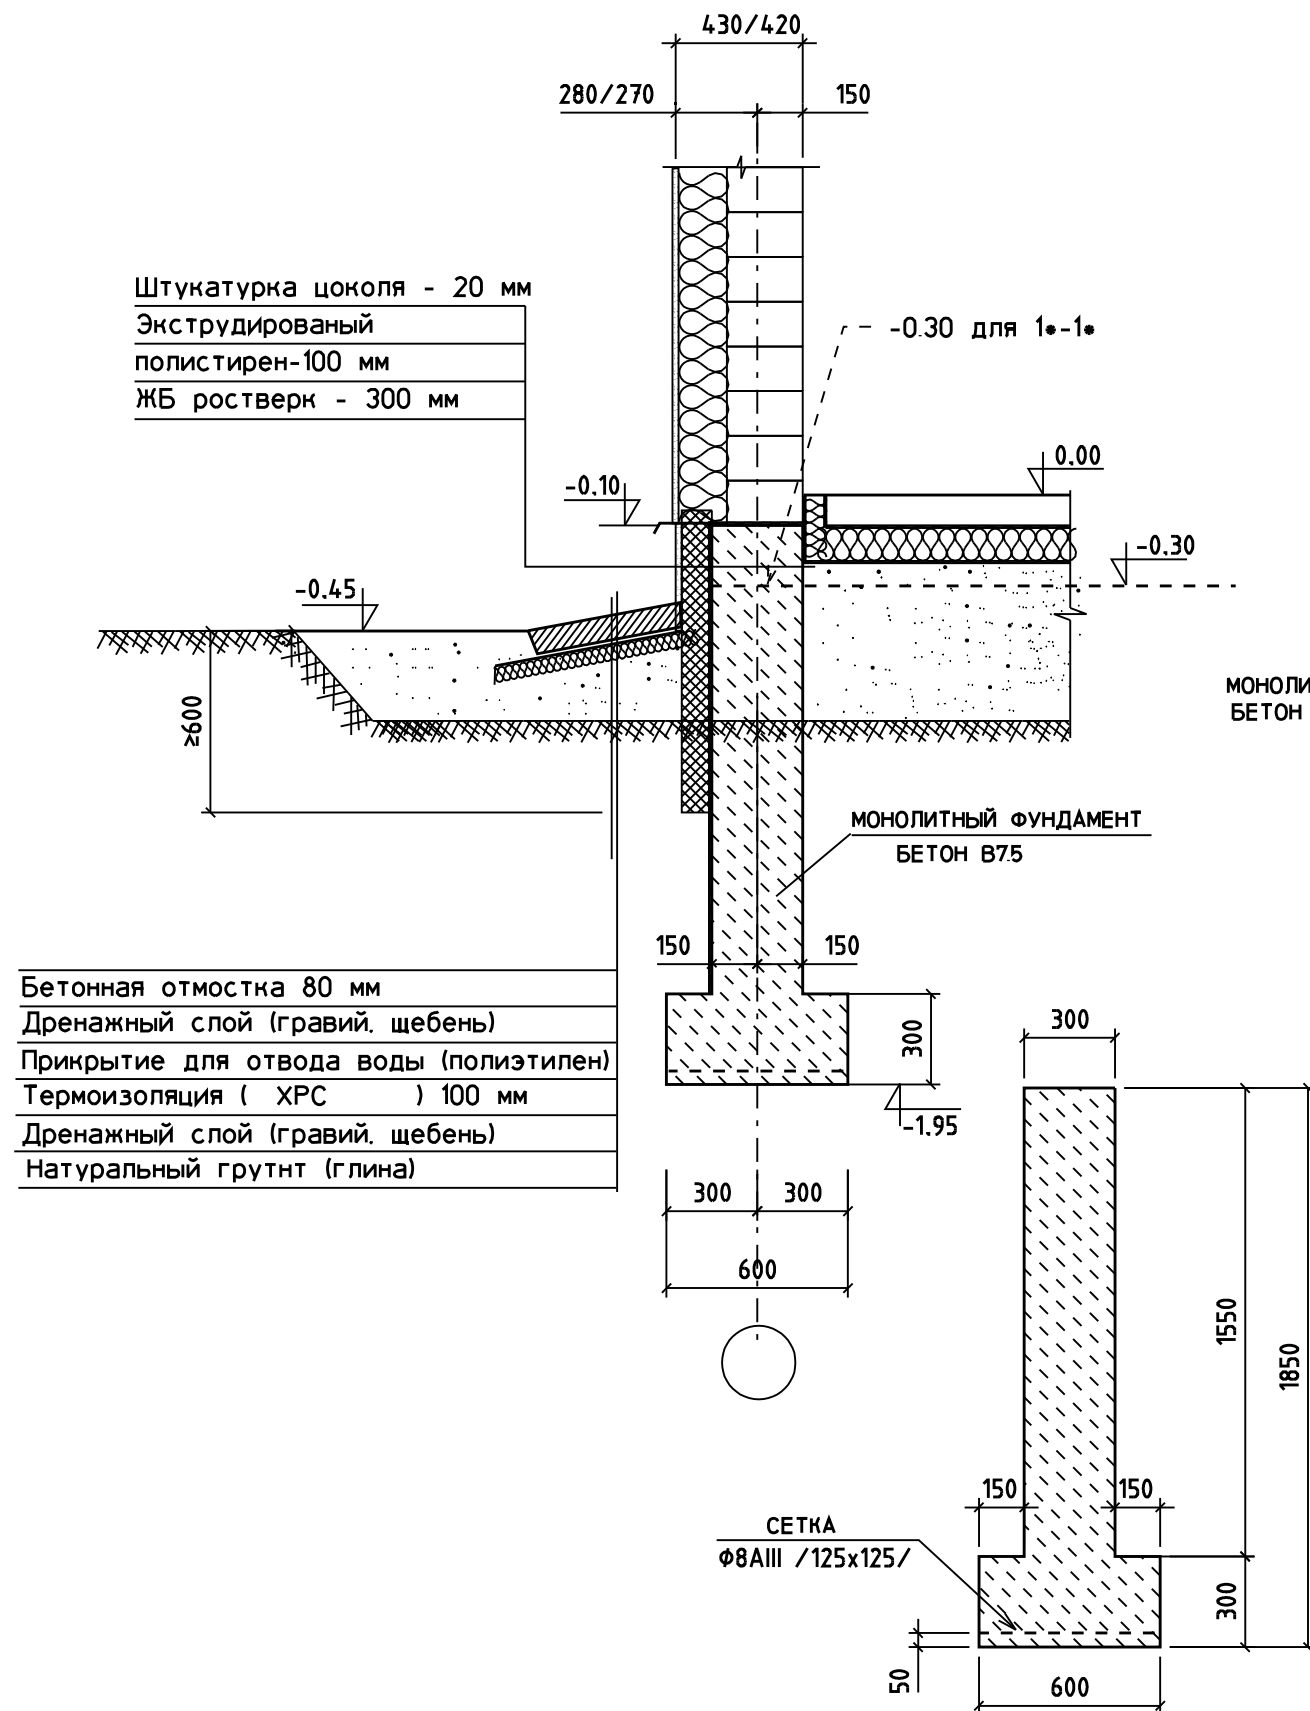

ПОКРЫТИЕ ПОЛА
АРМ. ВЫРОВН. СЛОЙ-50 ММ
АРМИРОВАННЫЙ Ф5ВР1 (150X150)
КРЕПИРОВАННАЯ БУМАГА
PAROC GRS 20 - 100 ММ
ГРАВИЙ+ПОБЕТОНИРОВАНИЕ
УПЛОТНЕННЫЙ НАТ. ГРУНТ

