


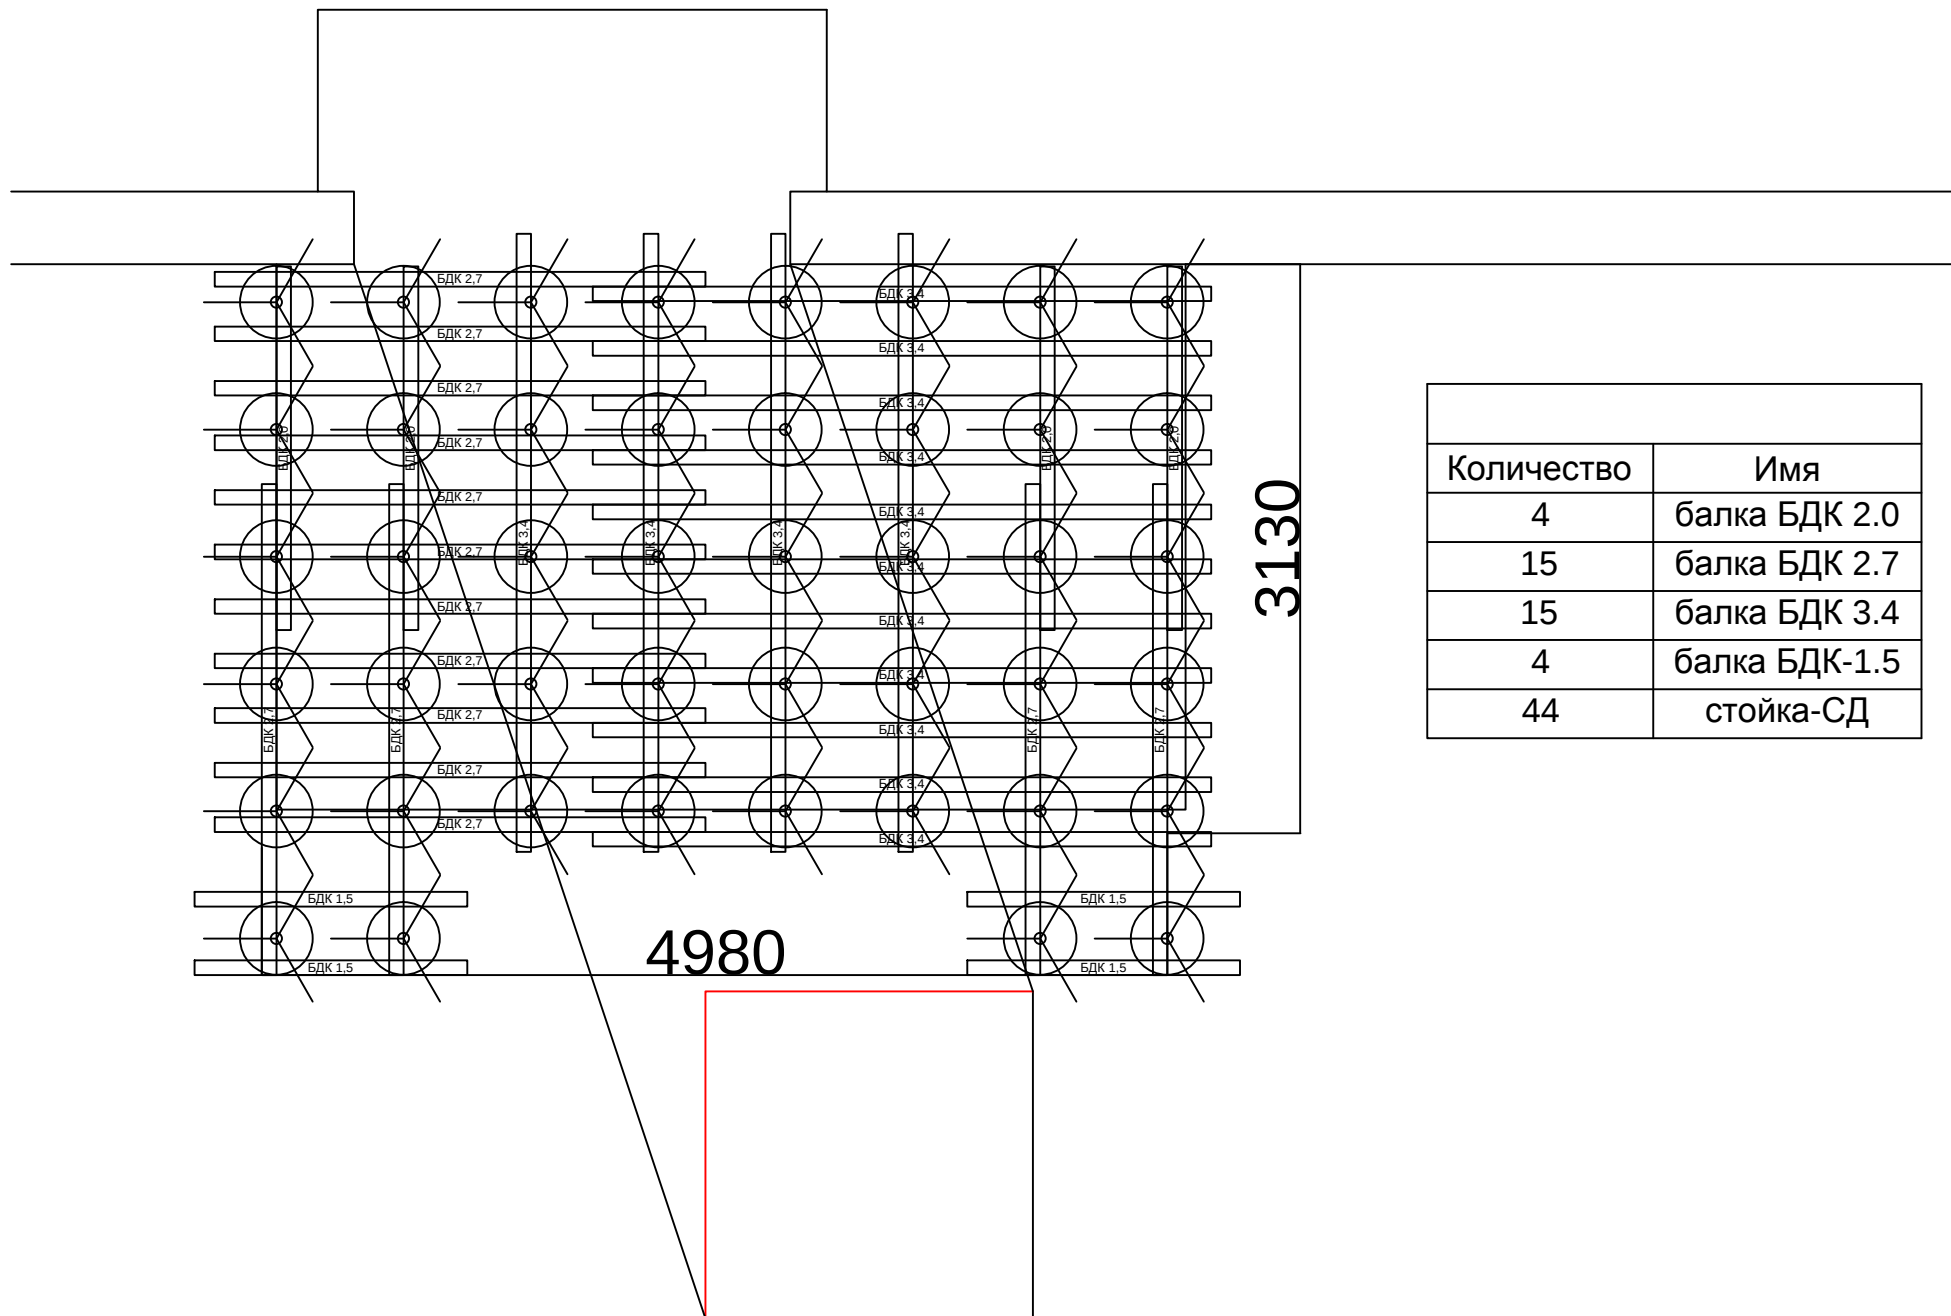

Количество	Имя
4	балка БДК 2.0
15	балка БДК 2.7
15	балка БДК 3.4
4	балка БДК-1.5
44	стойка-СД