подпись	дата				
		Архитектор			
		Кулей Ю.Р.			
		Заказчик			
		подпись	дата	подпись	дата

План расстановка мебели
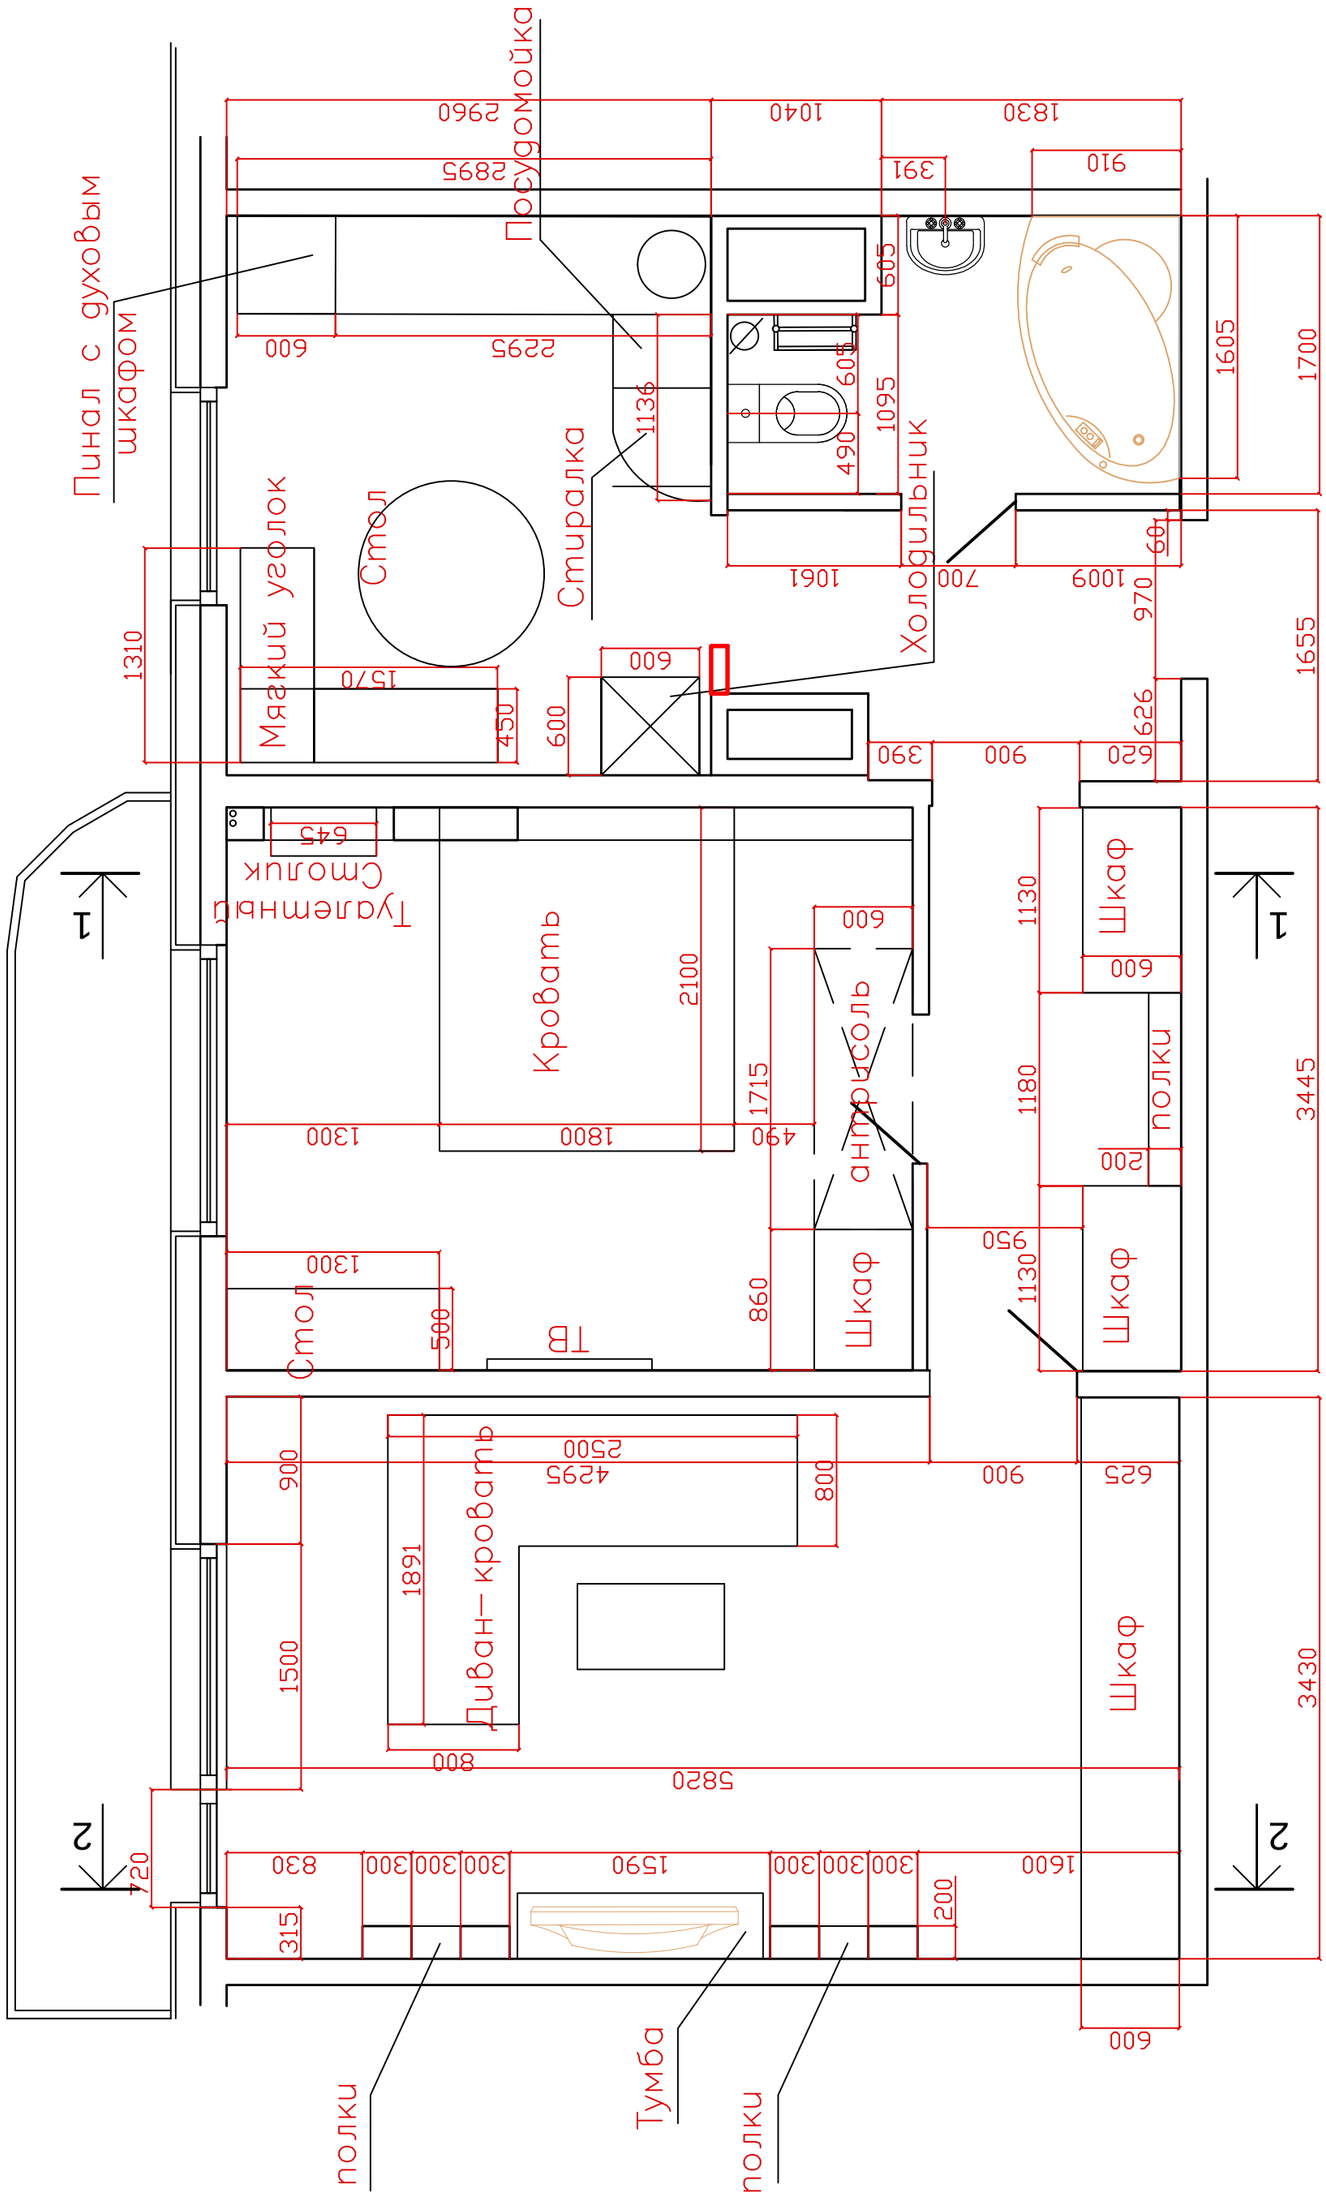
Лист 2