
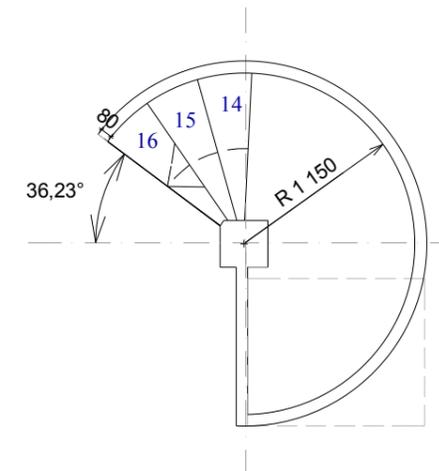


Вырез на мансарде

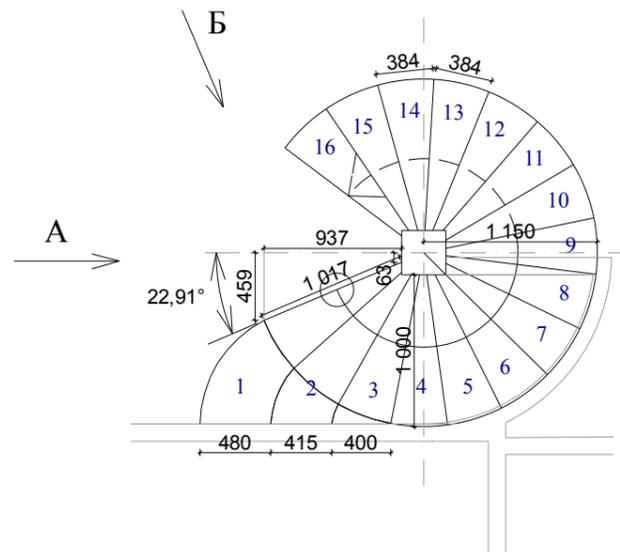

Все размеры указаны от отметки чистового пола
Высота стяжки указана с учетом чистовых материалов

Нач. отд.				Винтовая лестница со 2 этажа на мансарду	Стадия	Лист	Листов
Гл. спец.						6	
Рук. гр.					© ООО "ЛенСпецОтделка" 2015		
Проверил							
Проектир.							
Н. контр.							