


План потолков

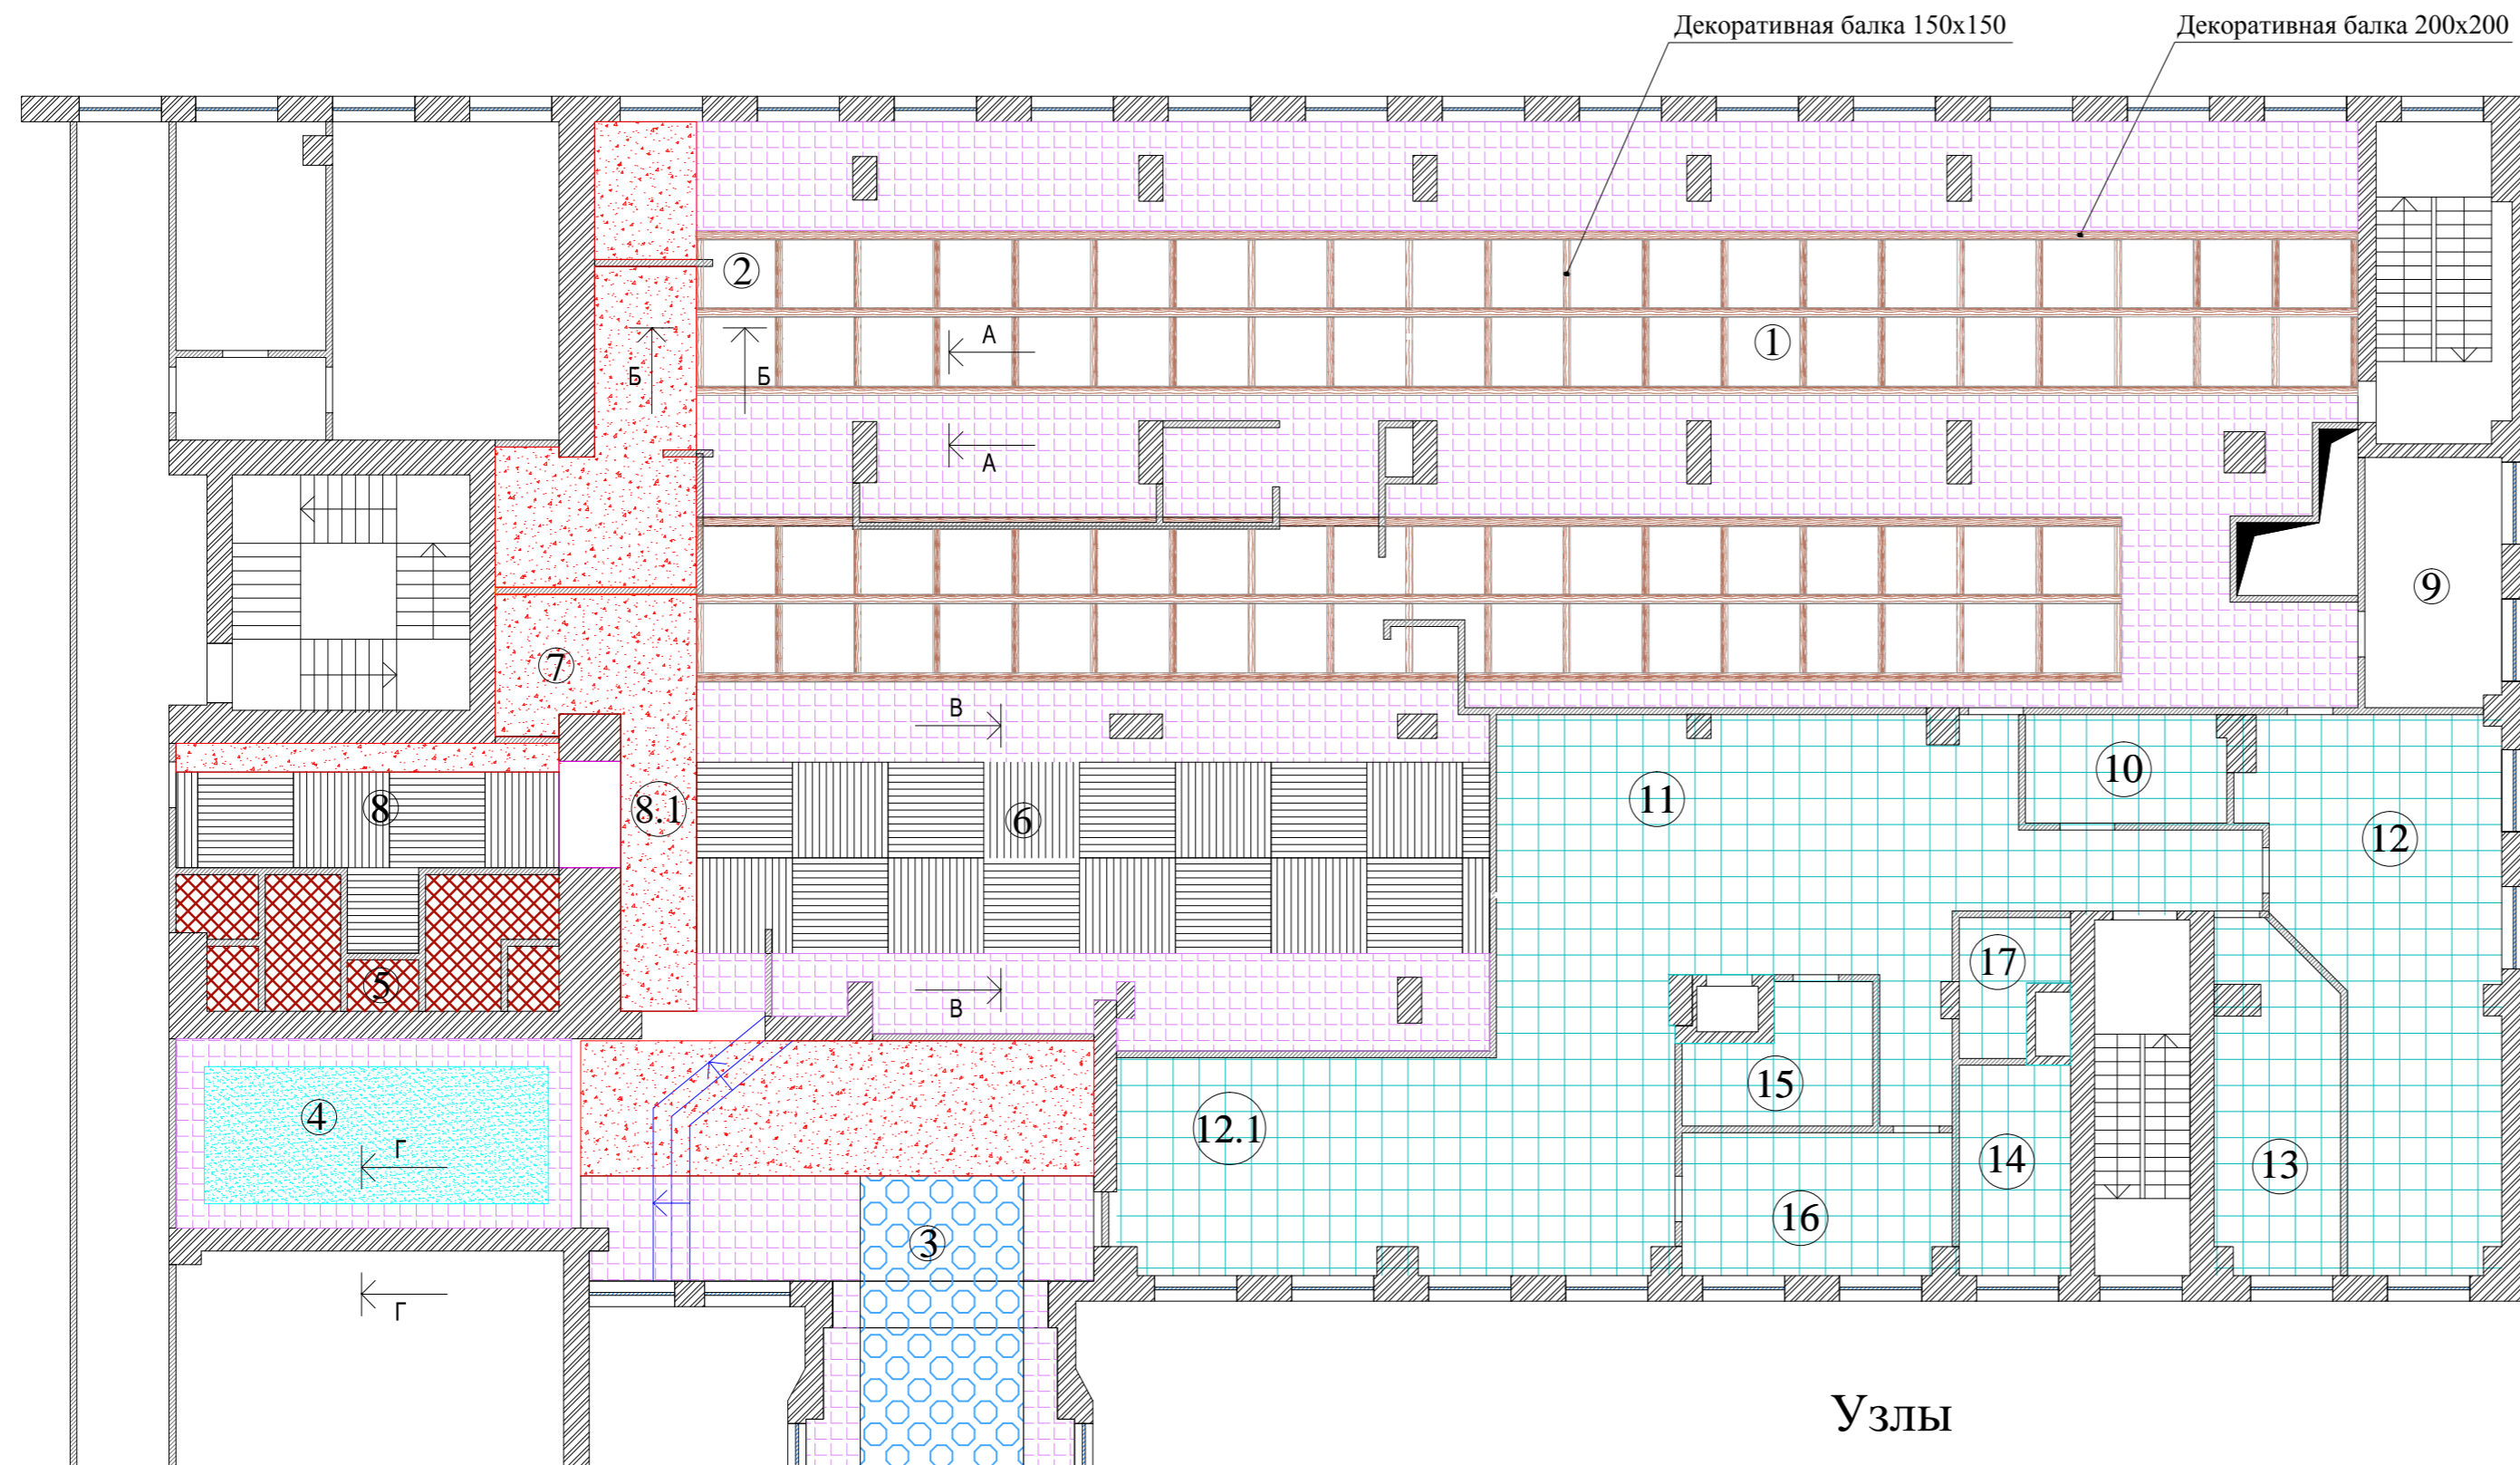


Экспликация.

Поз.	Наименование	Площ. м2
1	Зона основного зала	408,9
2	Зона Буфета	53,9
3	Зона "Восточного" зала	112,7
4	Зона "Итальянского" зала	36
5	Санузлы	19,2
6	Зона касс	145,5
7	Зона кулинарии	5,7
8	Коридор	29,3
8.1	Коридор	37,6
9	Помещение ГРЩ	16
10	Кладовая СП	10,3
11	Зона горячего цеха	103,9
12	Моечная СП	51
12.1	Зона моечная СП	39
13	Кабинет	39
14	ХК	11,2
15	Моечная КП	10,4
16	Холодный цех	18,1
17	Лифтовой холл	5,9

Спецификация материалов потолочных покрытий.

Поз.	Вид материала	Наименование	Площадь м2	Примеч.
1		Отделка штукатуркой и окраска водноэмульсионными составами	273.3	
2		Гипсокартон	262	
3		Декоративная балка 200x200	40,5	
4		Декоративная балка 150x150	18,4	82 шт.
5		Гипсокартон	90,3	
6		Декоративный потолок	93,2	
7		Грильято	19,2	
8		Подвесной потолок из декоративных панелей	39,9	
9		Гипсокартон	22,5	

Узлы

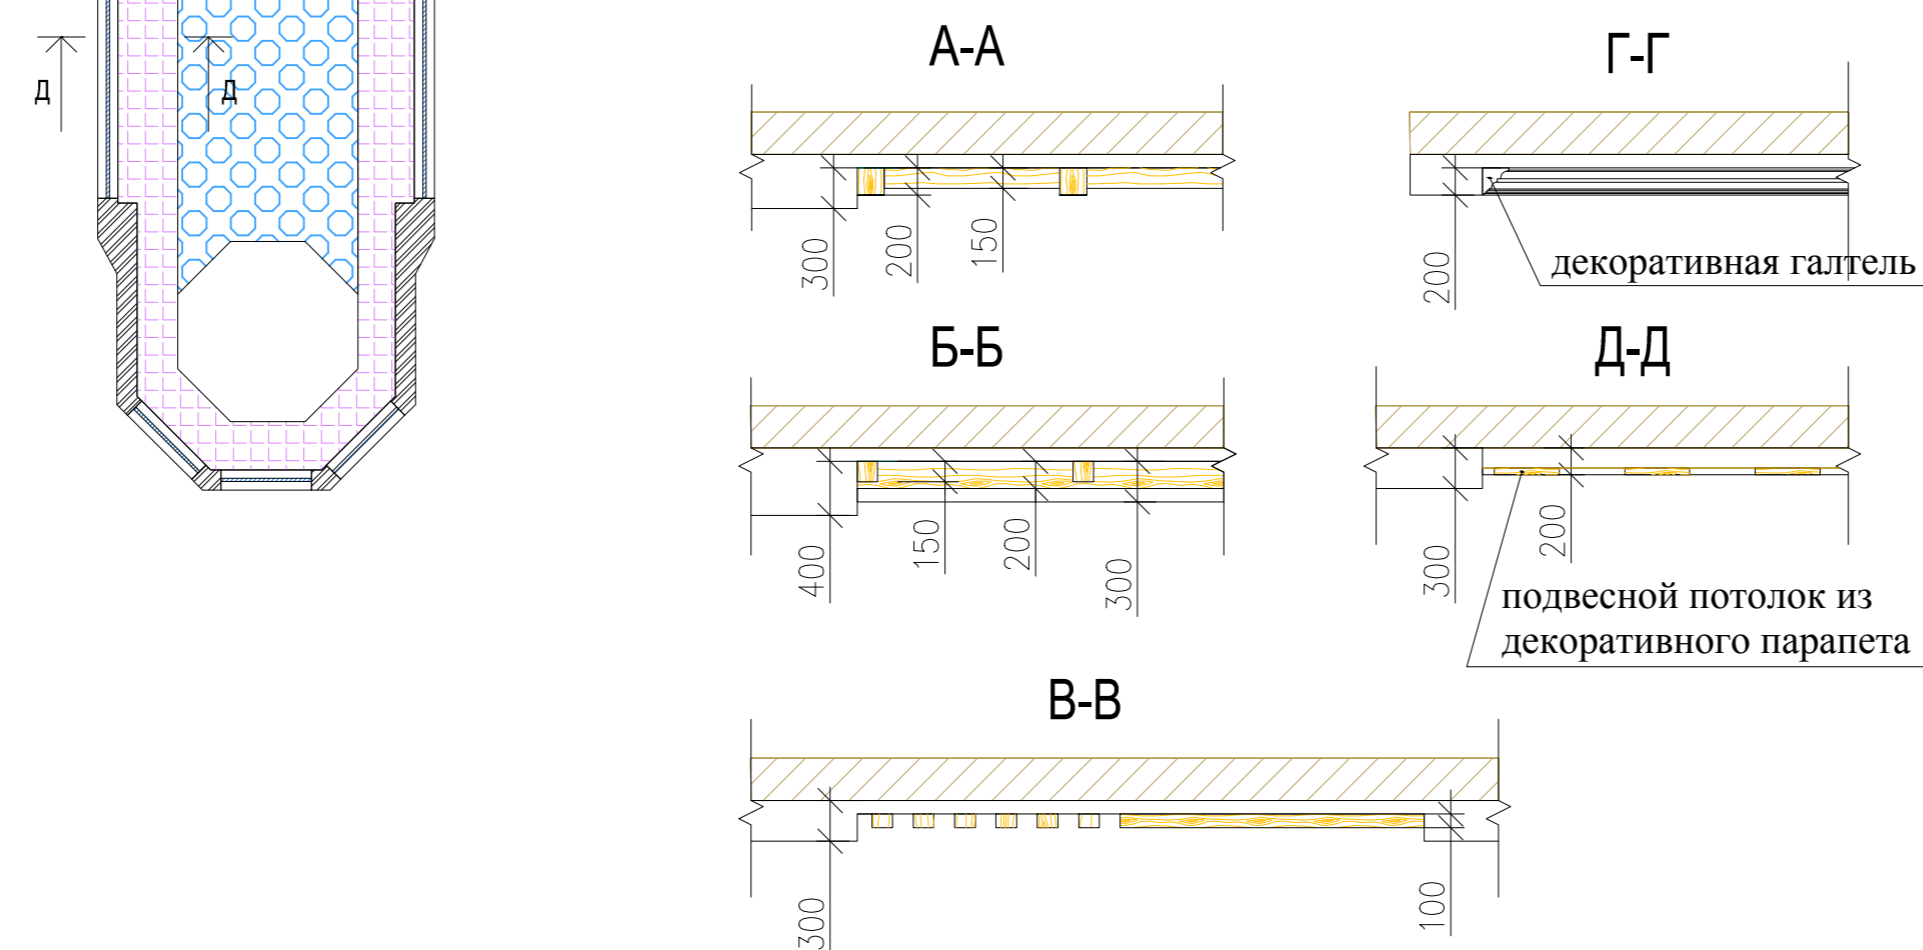

						12-01/150/23-AP			
						Санкт-Петербург, ул. Красного Текстильщика, д. 2			
Изм.	Кол.уч	Лист	№ док	Подпись	Дата	Внутреннее структурное подразделение ОАО "Сбербанк России"	Стадия	Лист	Листов
Рук.т.к			Литвинов А.А.		07.14		РП	5	
ГАП			Банникова Т.Ю.		07.14				
ГИП			Скворцов А.В.		07.14				
Архитектор			Мордовкина Ю.Ю.		07.14				
Н.контроль			Юрченко А.В.		07.14	План потолков М 1:150		Санкт-Петербургская Архитектурная Ассоциация А. А. Литвинова	