


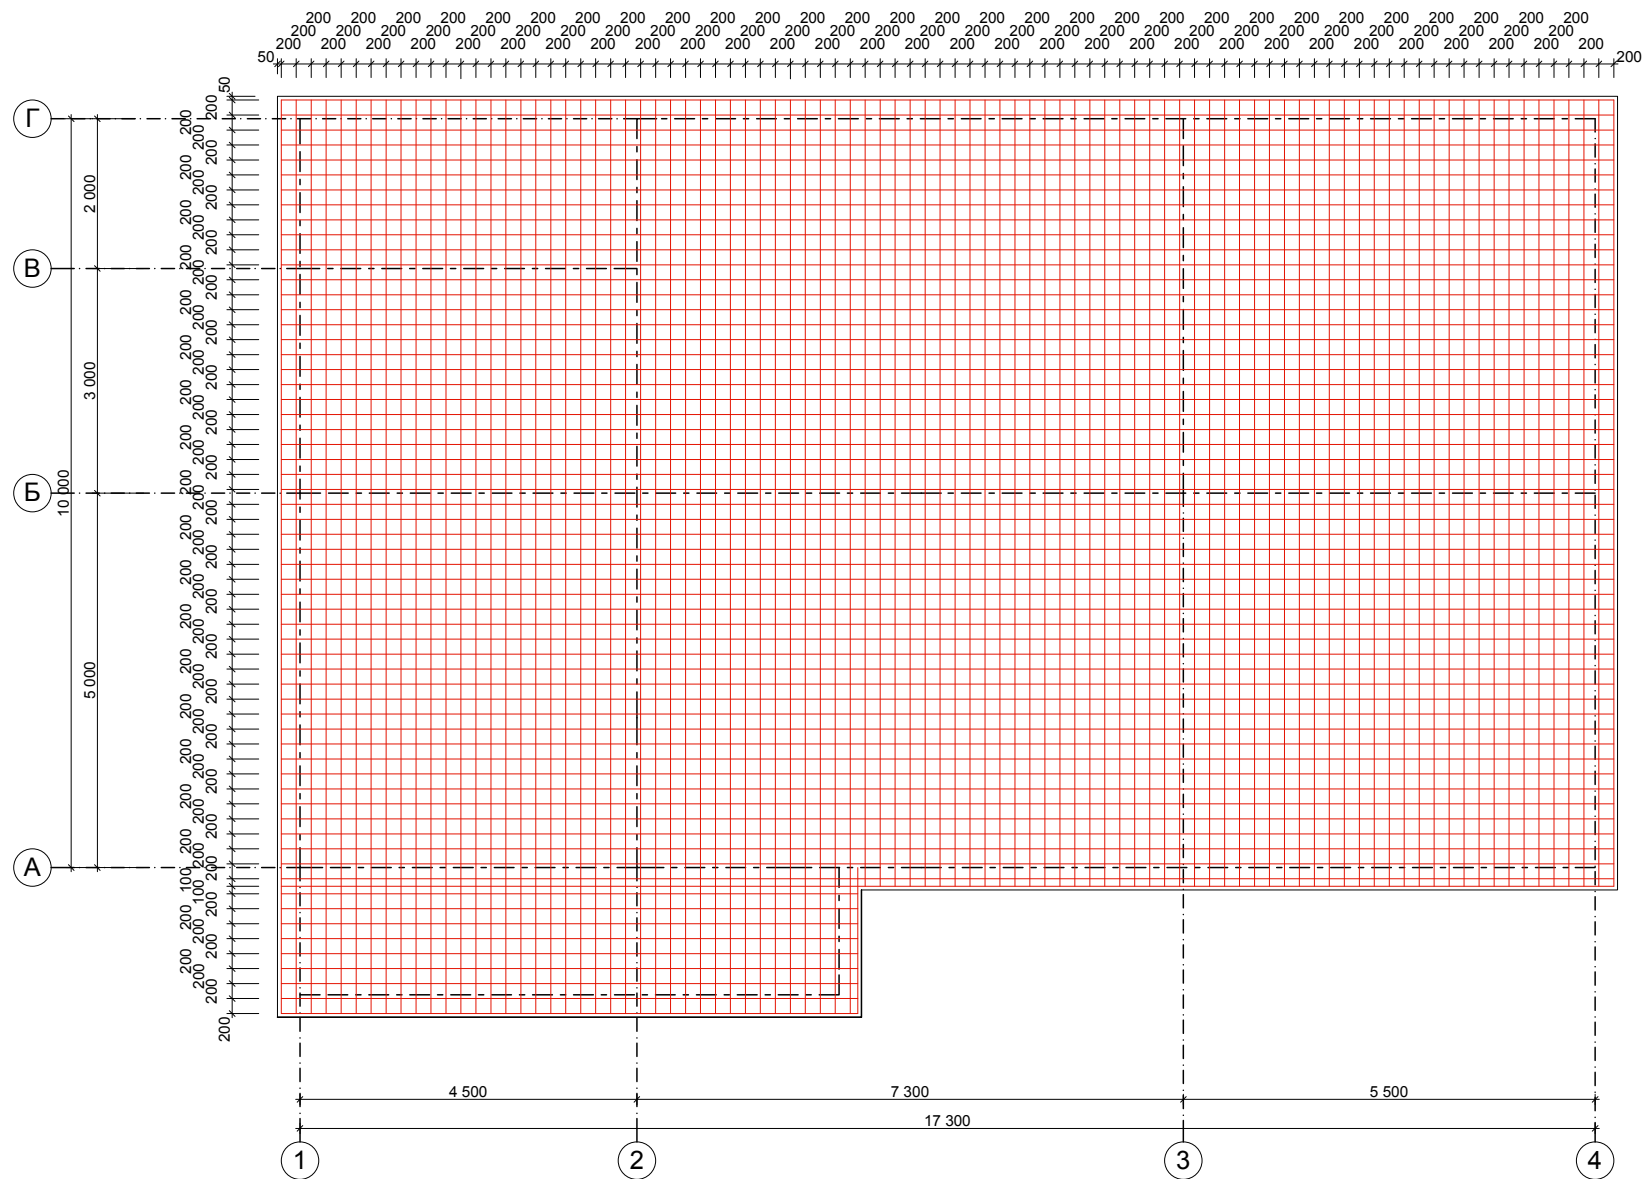

план плиты фундамента M1:100