



Инв.№ подл.	Подп. и дата	Взам. инв.№

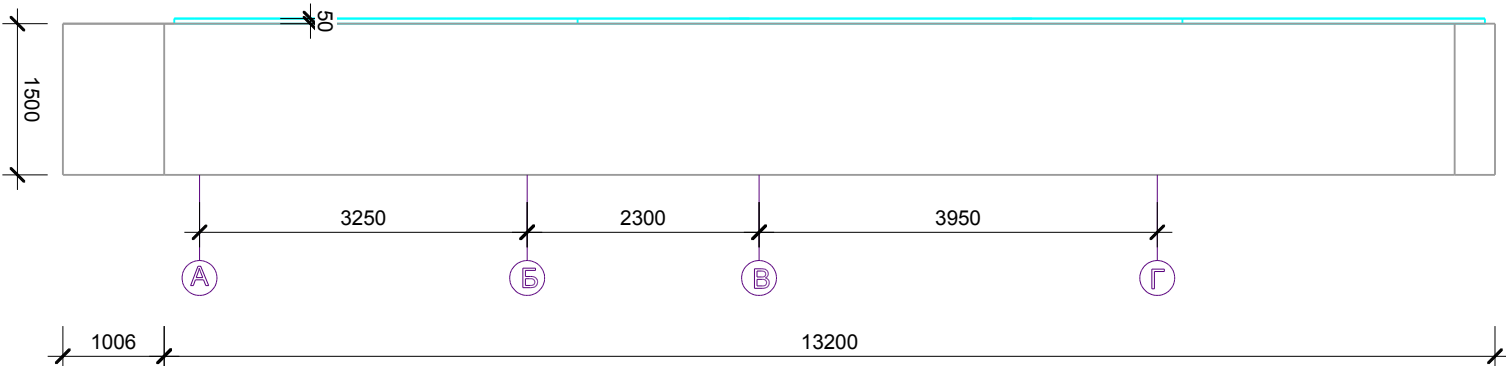

Изм		Кол	Лист	№ Док	Подпись	Дата
<b>ПАРГОЛОВО</b>						
<b>ПЛАН Фундамента</b>						
Констр.ук.	Макаров О.Ю.					
Стадия	Масса	Масштаб		1:75		
Лист 1	Листов		1			

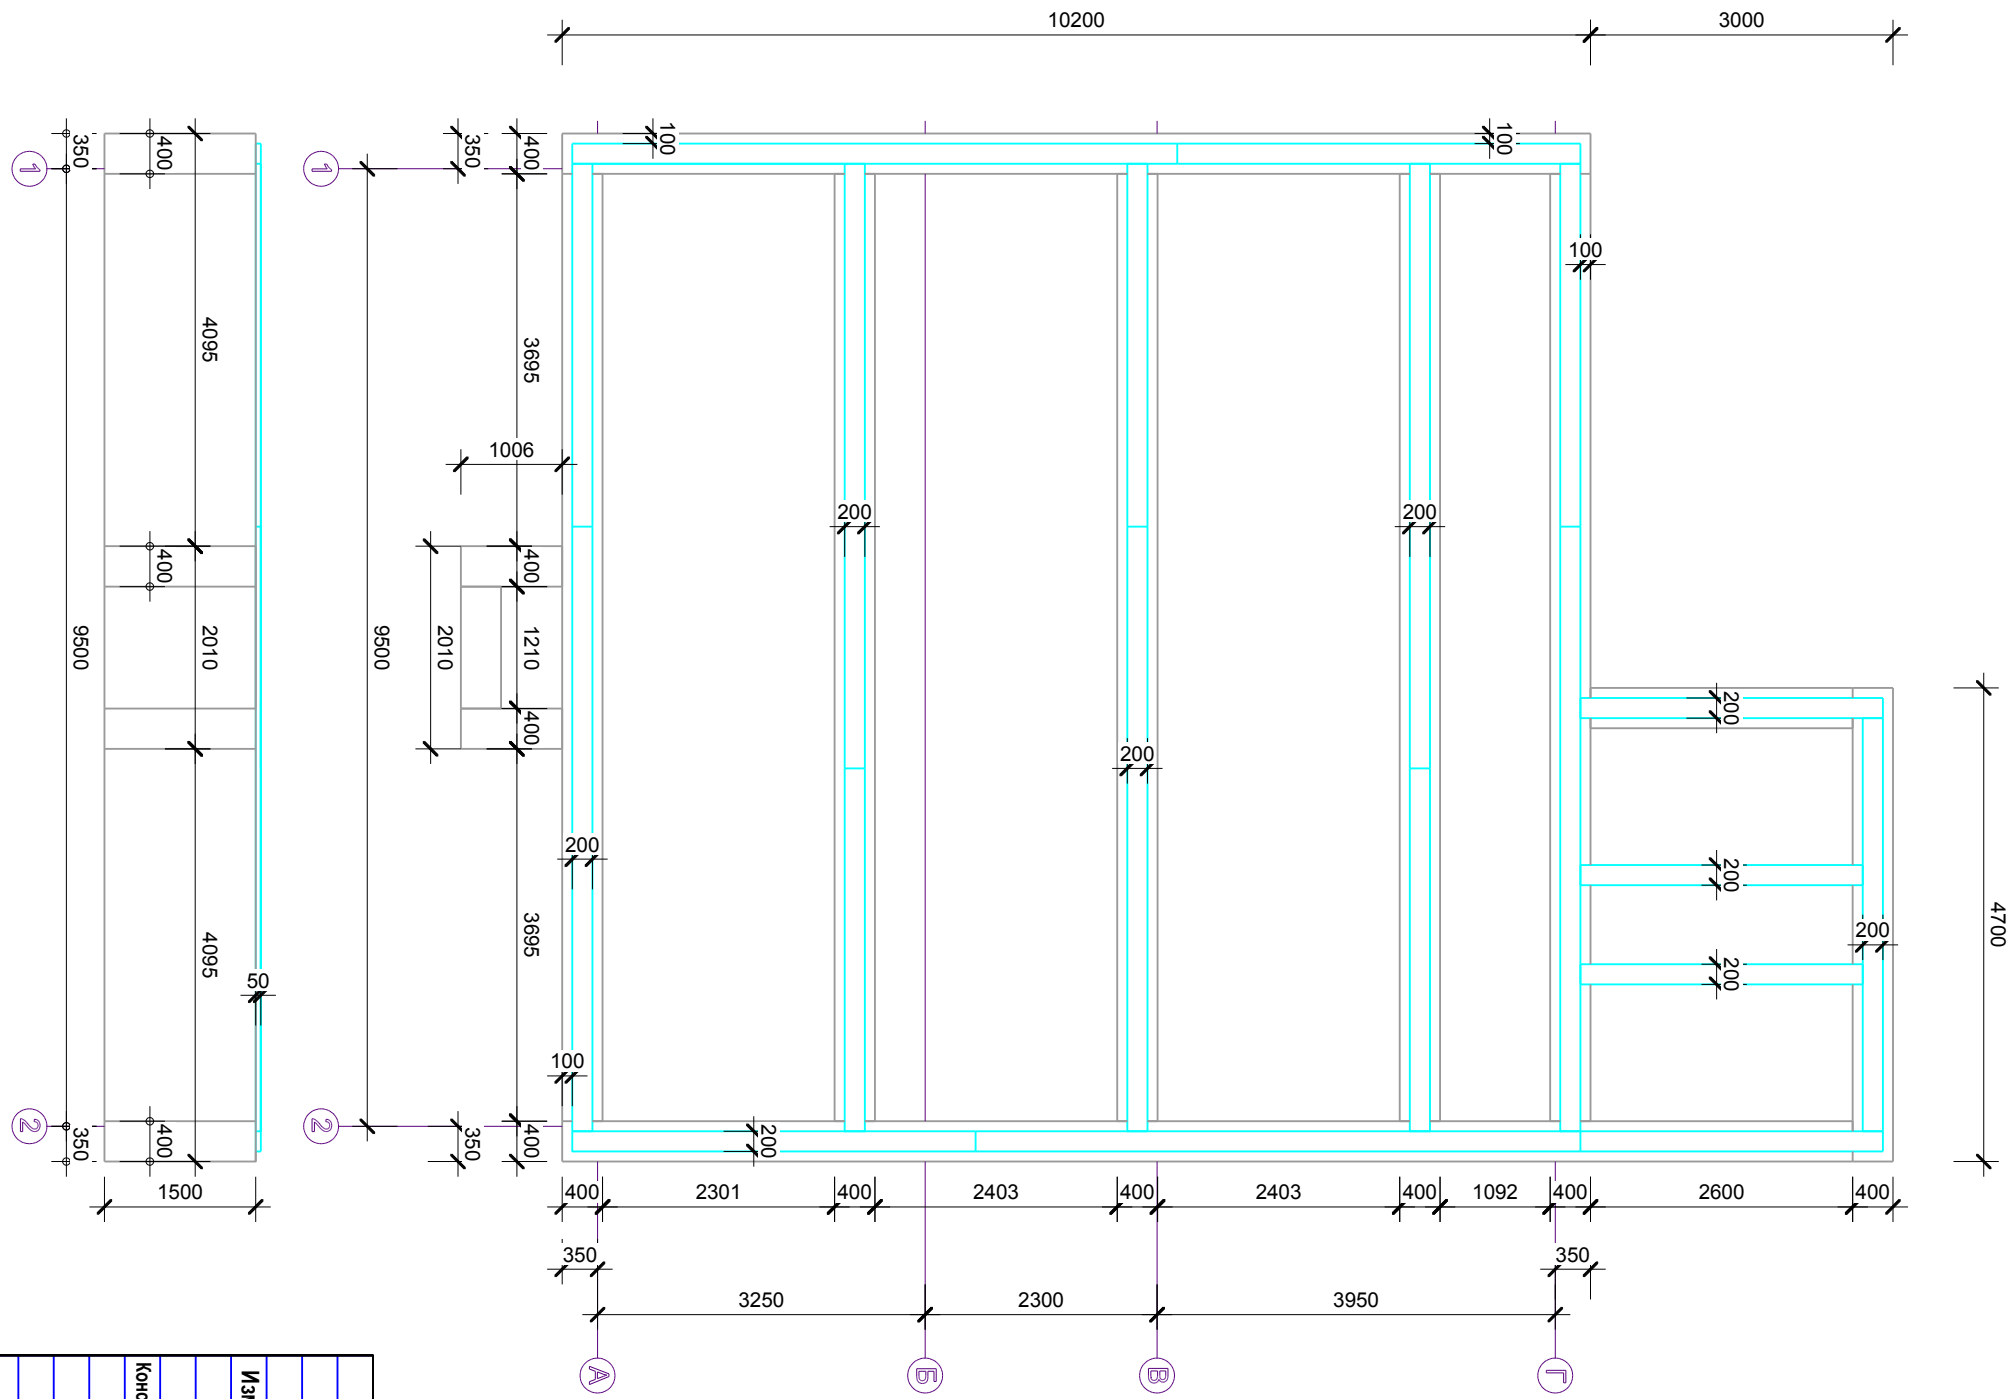