


Экспликация помещений

№	Наименование	Площадь
01	Трапезная	34,5
02	Кухня	8,6
03	Холл	29,9
04	Санузел	3,2
05	Санузел	3,2
06	Тамбур	3,2
07	Тамбур	2,4
08	Комната	12,0
09	Котельная	7,4
		104,4 м2

					02-13-AP			
					Храмовый комплекс, Дом причта (вторая очередь) респ. Карелия, Питкярантский р-н пос. Ляскеля			
Изм.	Лист	№Док.	Подп.	Дата	Дом причта	Стадия	Лист	Листов
Архитектор	Потаралов Д.П.					П	2	
					План на отм +0.000 М 1:75		Архитектурная мастерская Романова	

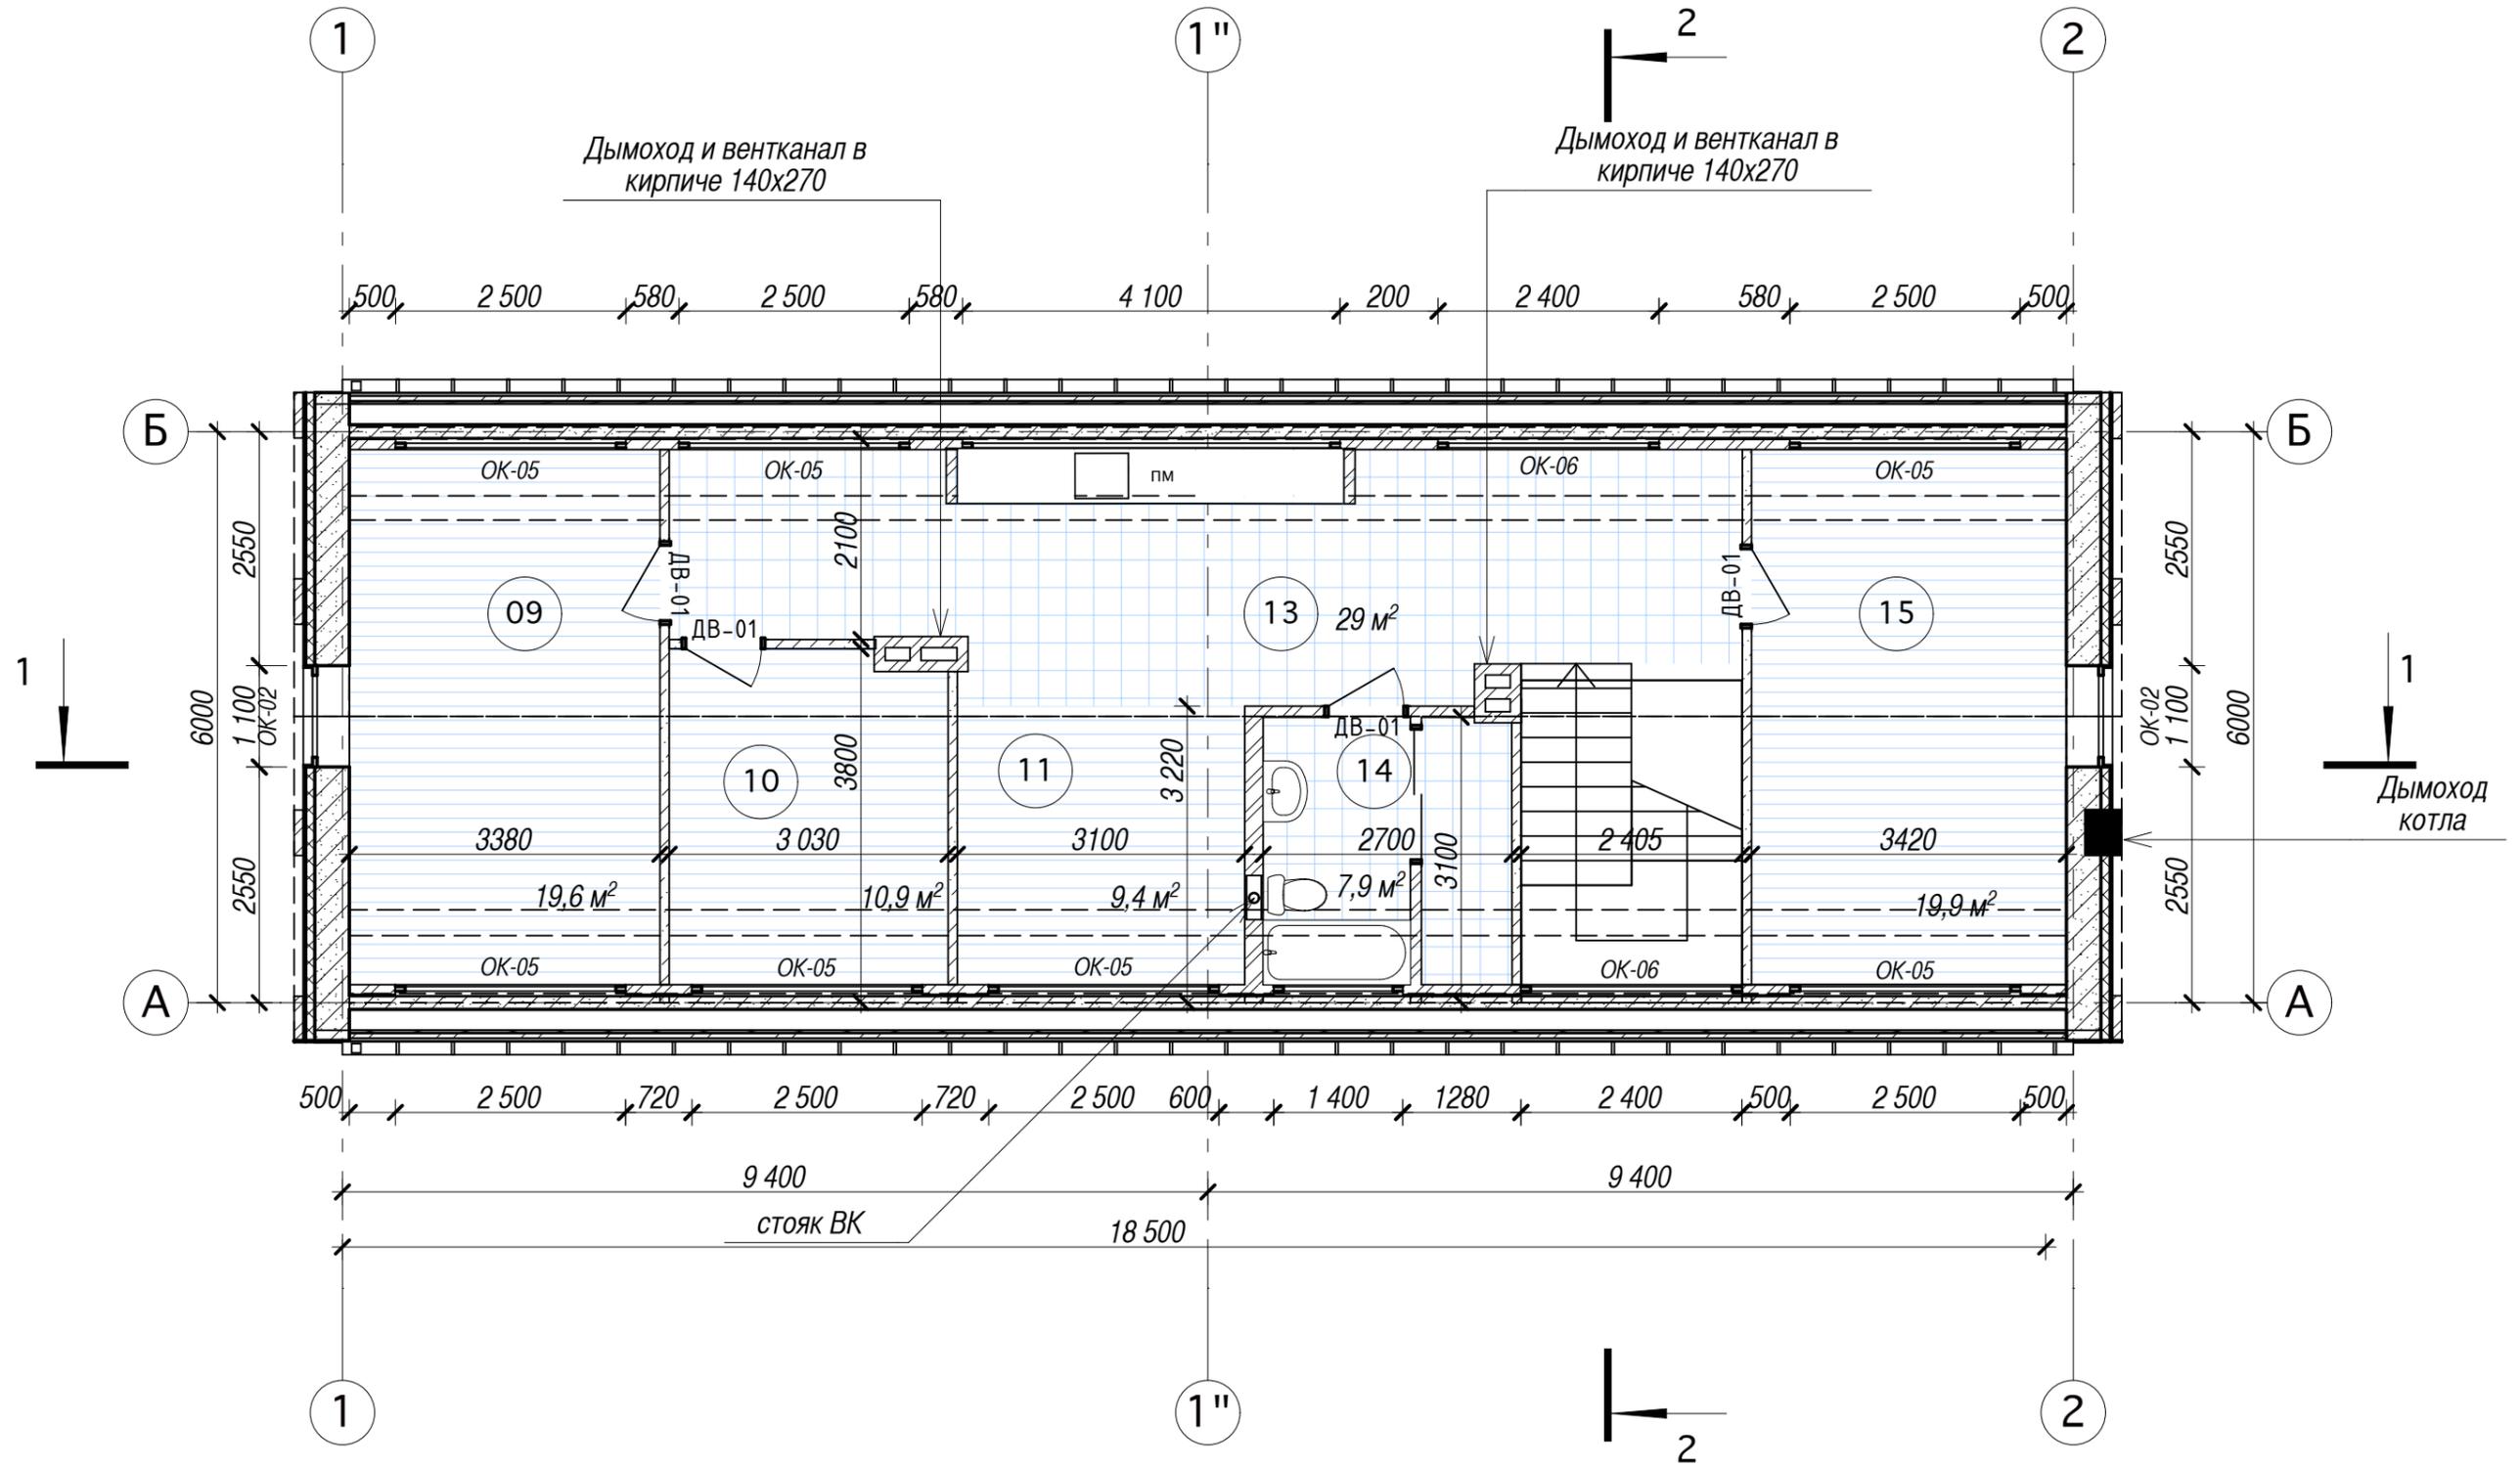

Экспликация помещений

№	Наименование	Измеряемая
09	Комната	19,7
10	Комната	10,9
11	Столовая	9,5
13	Холл-кухня	28,8
14	Санузел	8,1
15	Комната	19,8
		96,8 м2


					02-13-AP			
					Храмoвoй комплекс, Дом причта (вторая очередь) респ. Карелия, Питкярантский р-н пос. Ляскеля			
Изм.	Лист	№Док.	Подп.	Дата	Дом причта	Стадия	Лист	Листов
Архитектор	Потаралов Д.П.					П	3	
					Архитектурная мастерская Романова			

Разрез 2-2 М 1:50

3
 Оцинкованная сталь
 Обрешетка 40x120
 Ветрозащита Tyvek – soft 1мм
 Стропила 50x200 шаг 600мм
 Между стропильных ног:
 плита Rockwool лайт батс 200мм
 Пароизоляция
 Планка подшивки
 Лист ГКЛ

2
 Покрытие пола
 Шумоизоляция 10 мм
 Плита перекрытия из монолитного ЖБ 160мм

1
 Конструкция пола
 Монолитная ЖБ плита фундамента в25 200мм
 Парогидроизоляция
 Пеноплекс 50 мм
 Песчаная засыпка

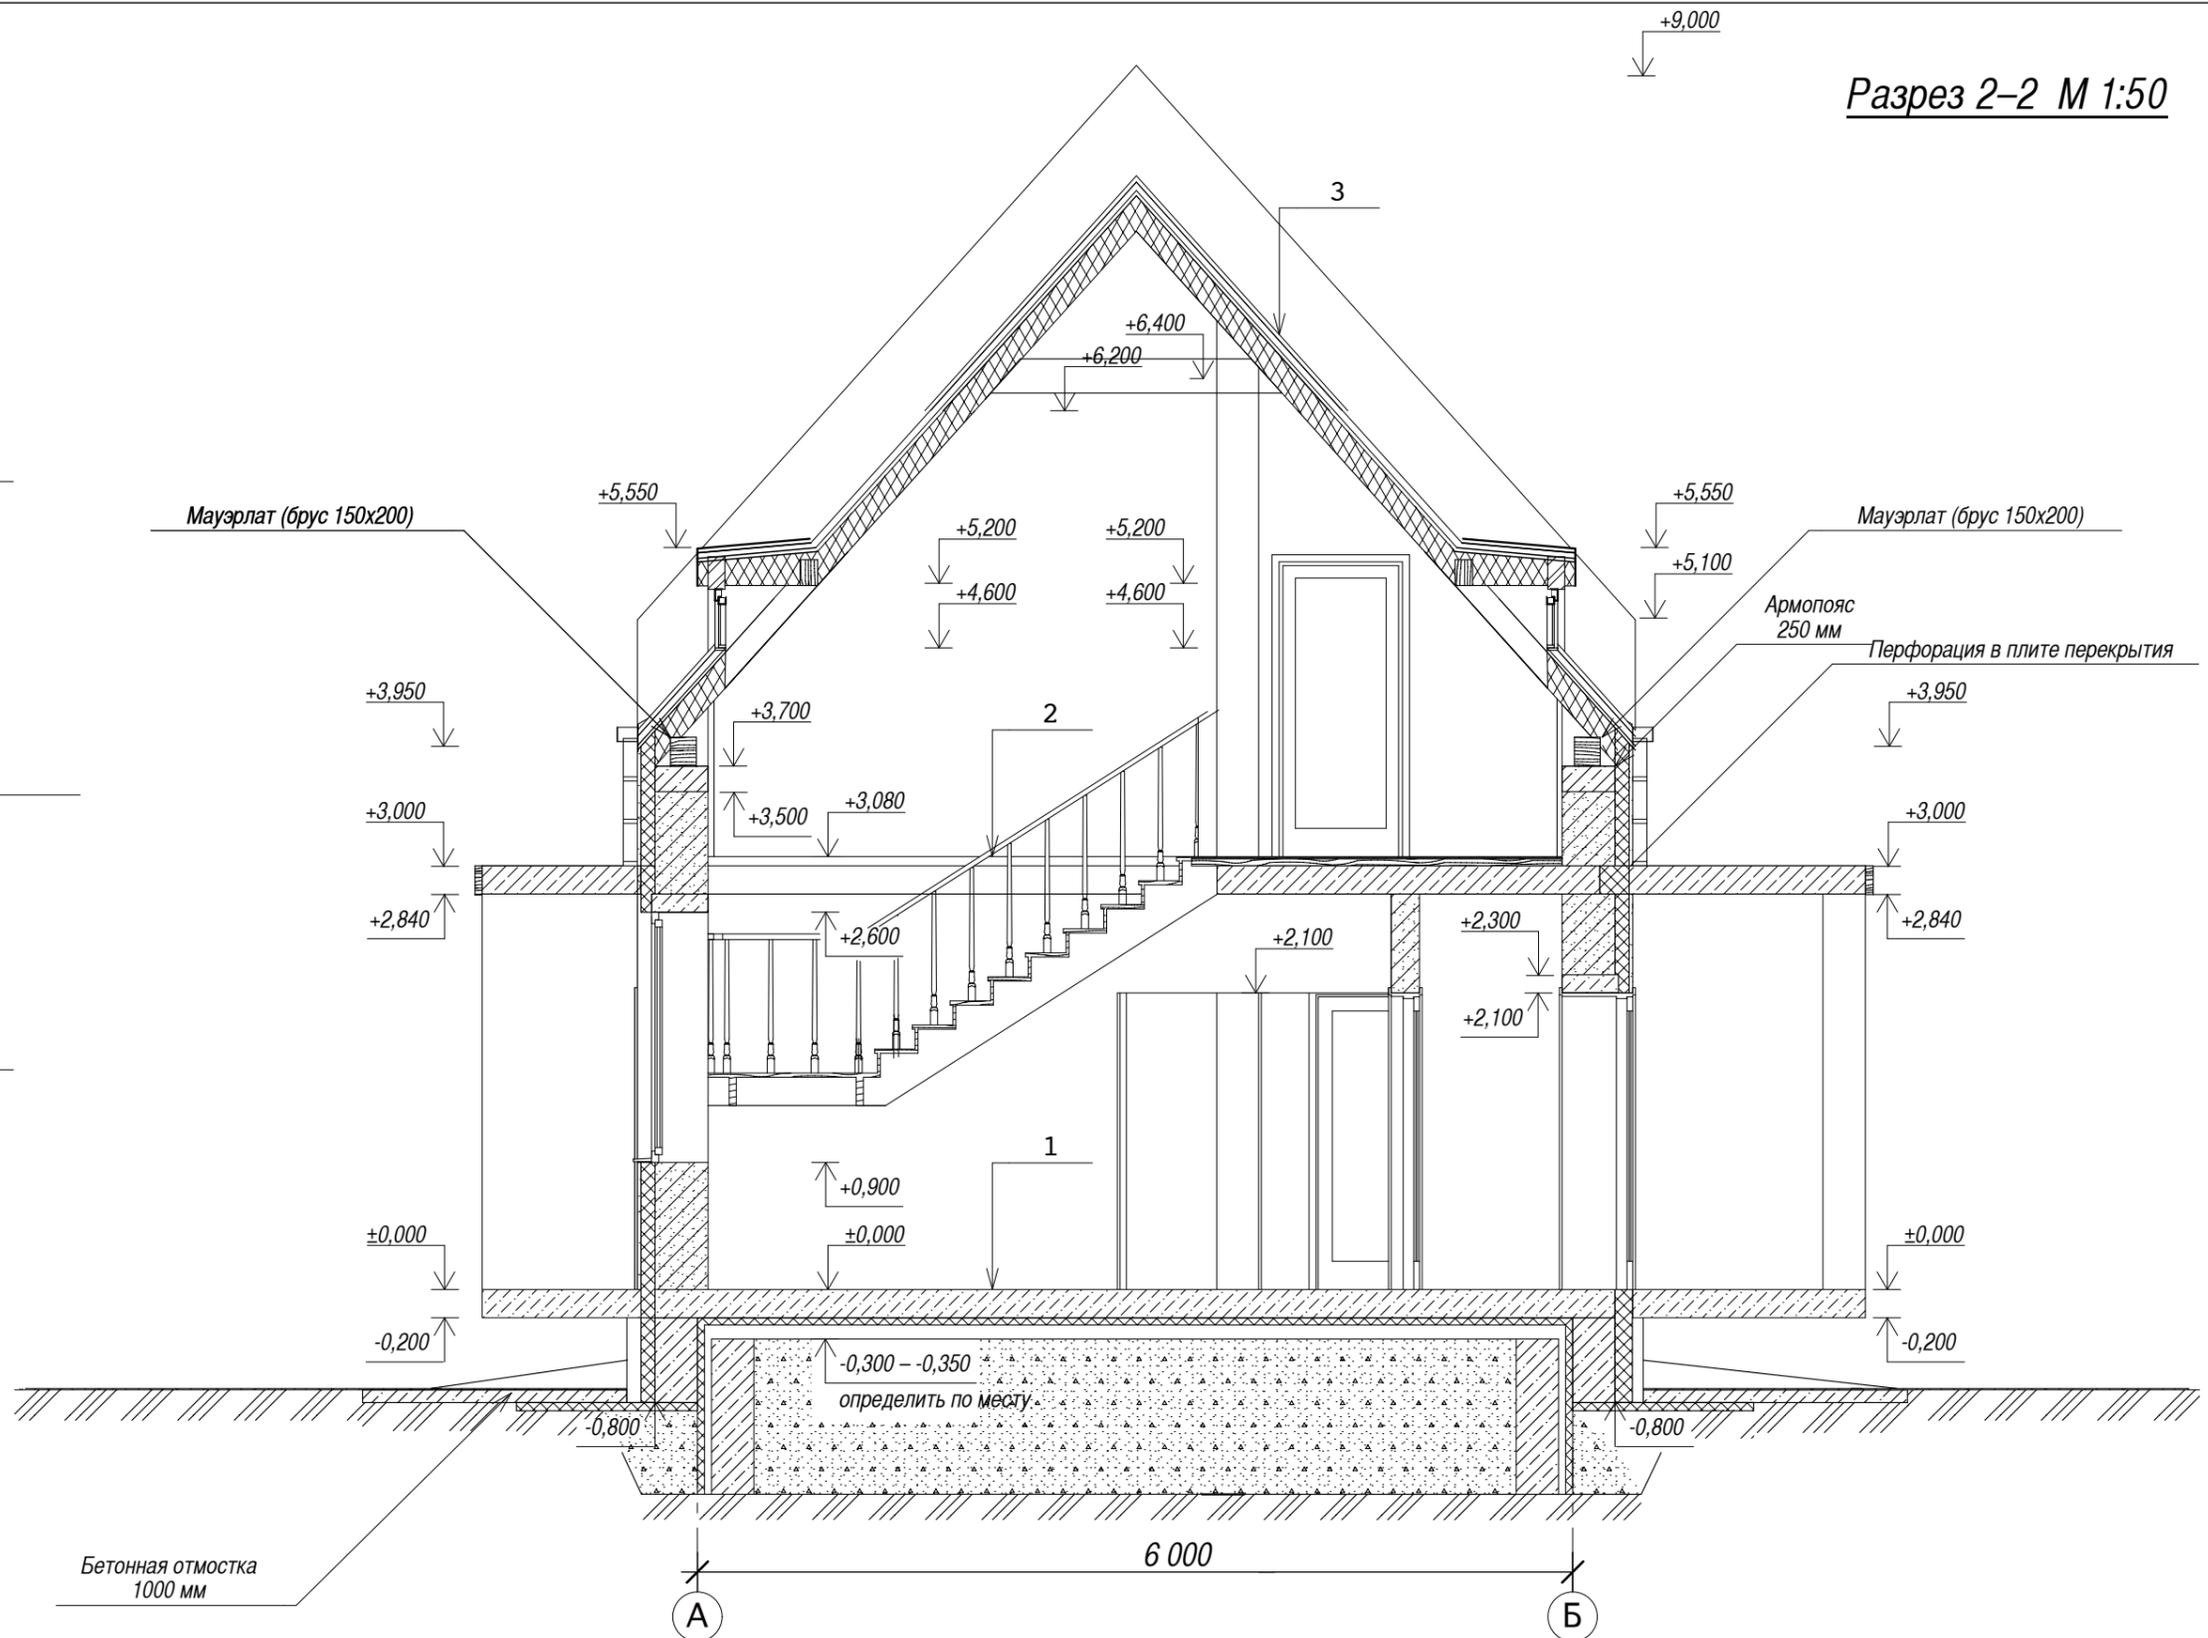

Бетонная отмостка
1000 мм

					02-13-AP			
					Храмовой комплекс, Дом причта (вторая очередь) респ. Карелия, Питкярантский р-н пос. Ляскеля			
Изм.	Лист	№Док.	Подп.	Дата	Дом причта	Стадия	Лист	Листов
	Архитектор	Потаралов Д.П.				П	4	
					Разрез 2-2 М 1:50	Архитектурная мастерская Романова		

Разрез 1-1 М 1:50

3
Оцинкованная сталь
Обрешетка 40x120
Ветрозащита Tyvek – soft 1мм
Стропила 50x200 шаг 600мм
Между стропильных ног:
плита Rockwool лайт батс 200мм
Пароизоляция
Планка подшивки
Лист ГКЛ


2
Покрытие пола
Шумоизоляция 10 мм
Плита ДСП 22мм
Между балок перекрытия:
Минеральная вата 100 мм
Балки перекрытия 200 мм (сдвоенная доска 50x150)
Пароизоляция
Планка подшивки
Плита ГКЛ

1
Конструкция пола
Монолитная ЖБ плита фундамента в25 200мм
Парогидроизоляция
Пеноплекс 50 мм
Песчаная засыпка

Бетонная отмостка
700 мм


См. план фундамента
и опалубки

Бетонная отмостка
700 мм

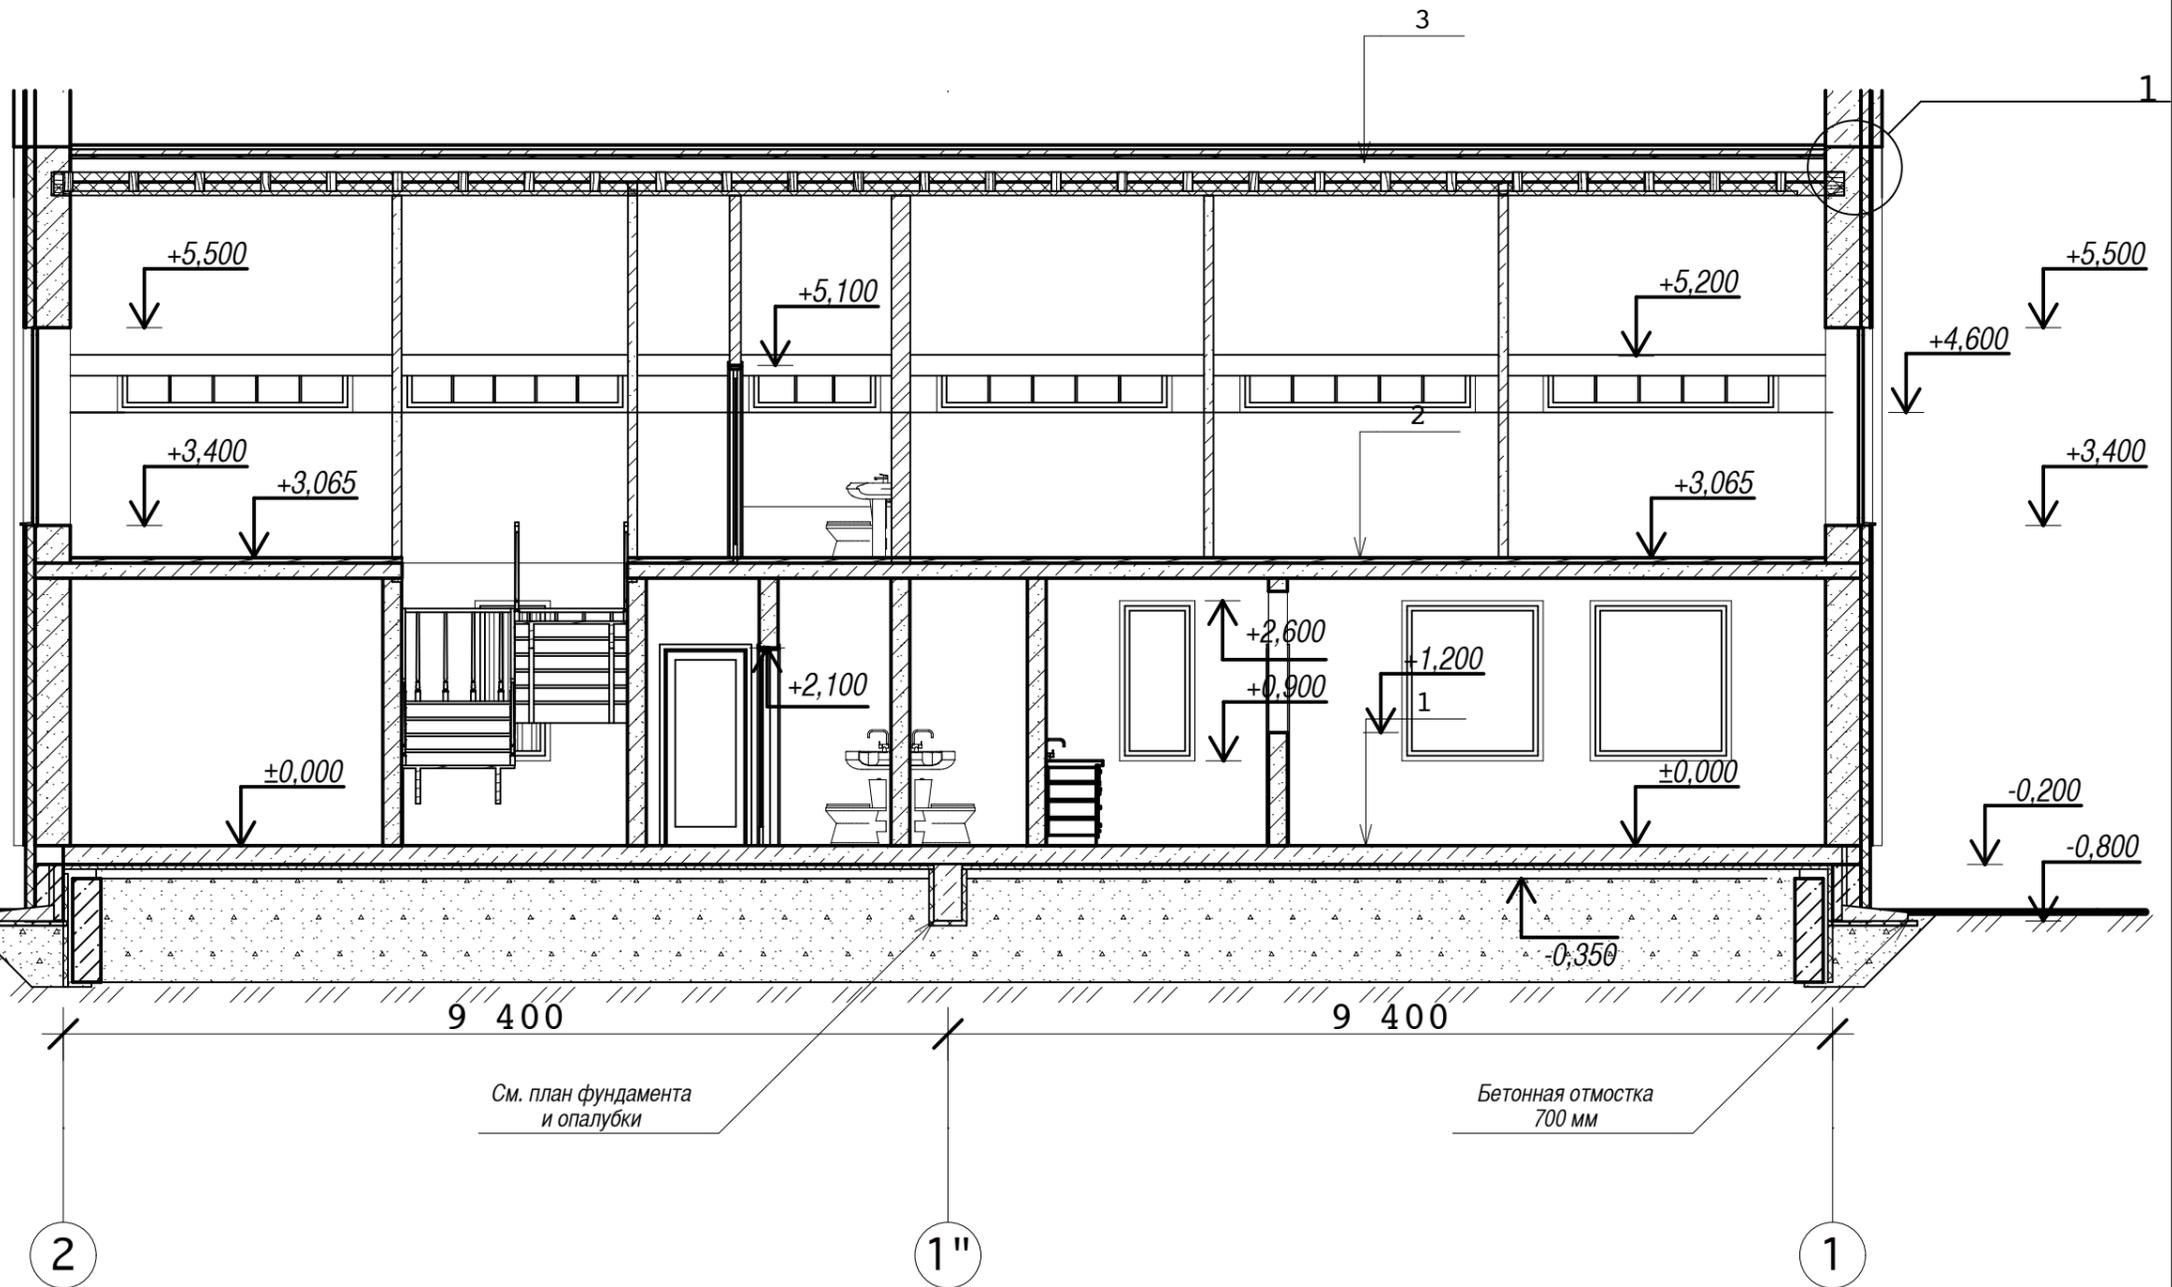


					02-13-AP			
					Храмовый комплекс, Дом причта (вторая очередь) респ. Карелия, Питкярантский р-н пос. Ляскеля			
Изм.	Лист	№Док.	Подп.	Дата	Дом причта	Стадия	Лист	Листов
Архитектор	Потаралов Д.П.					П	5	
					Разрез 1-1 М 1:50	Архитектурная мастерская Романова		

Фасад 1-2

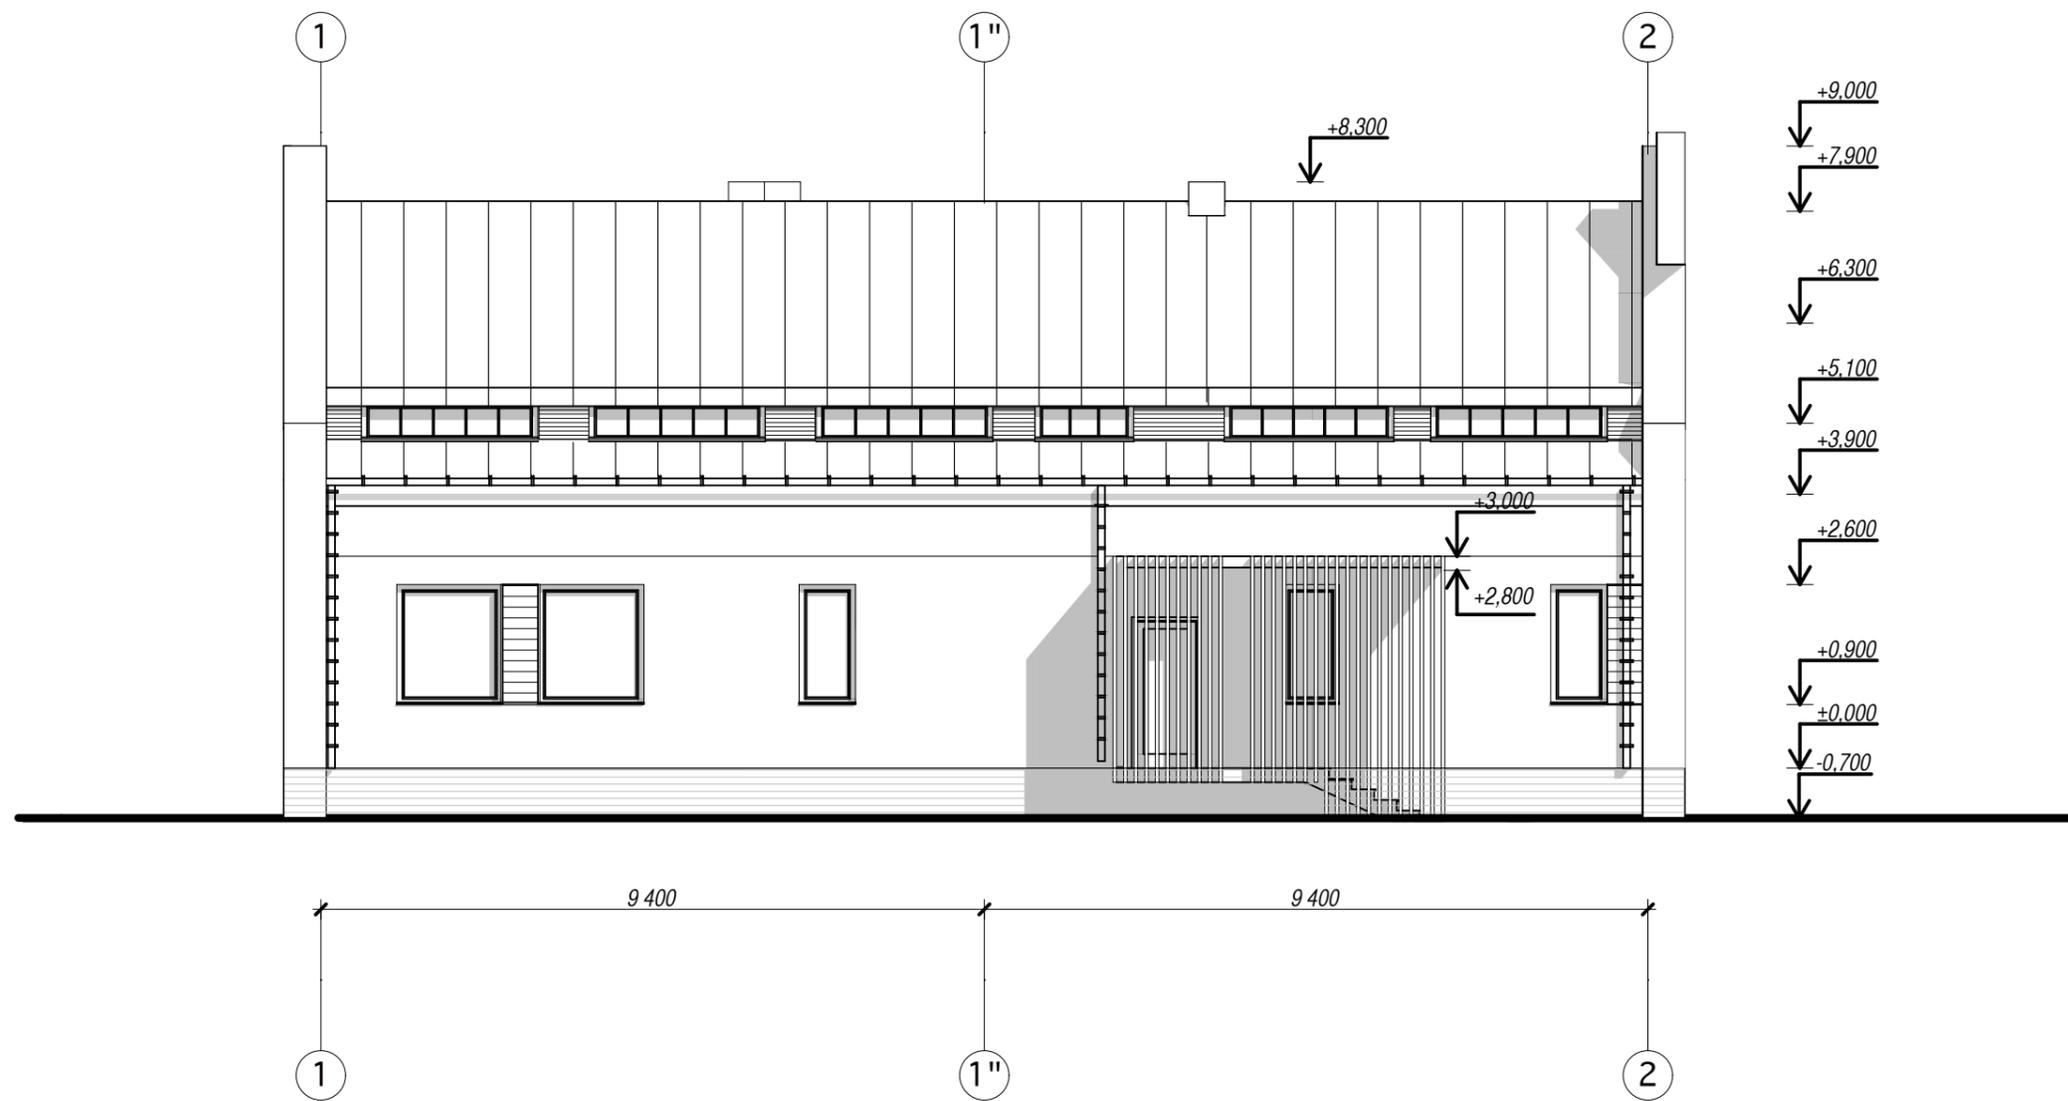


					02-13-AP			
					Храмoвoй кoмплeкс, Дoм причтa (втoрaя oчeрeдь) рeсп. Кaрeлиa, Питкярaнтский р-н пoс. Ляскeлeя			
Изм.	Лист	№Док.	Подп.	Дaтa	Дoм причтa	Стaдия	Лист	Листoв
	Архитeктoр	Пoтaрaлoв Д.П.				П	6	
					Фaсaд 1-2 М 1:100	Архитeктурнaя мaстeрскaя Рoмaнoвa		

Фасад 2-1

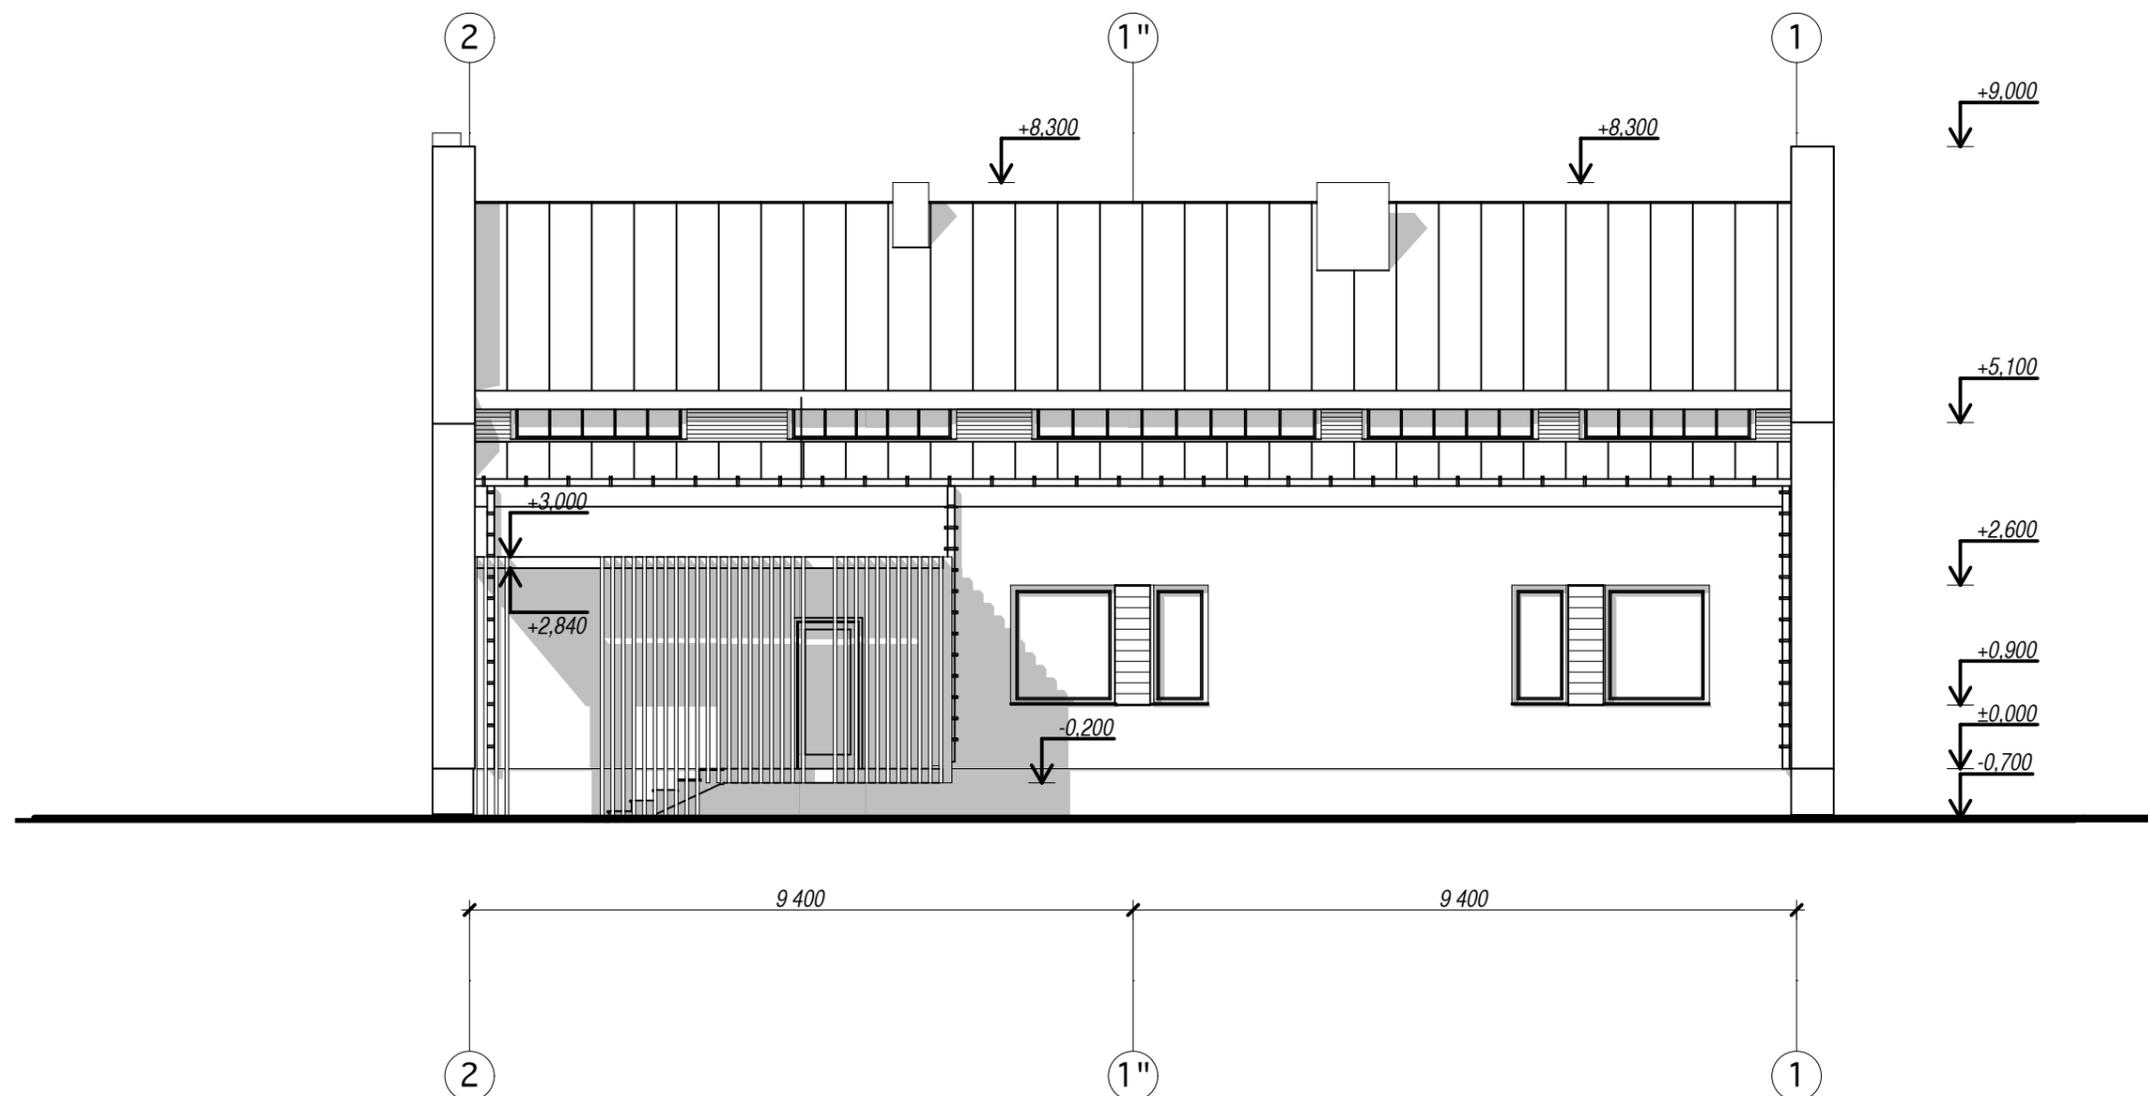

						02-13-AP			
						Храмовый комплекс, Дом причта (вторая очередь) респ. Карелия, Питкярантский р-н пос. Ляскеля			
Изм.	Лист	№Док.	Подп.	Дата			Стадия	Лист	Листов
	Архитектор	Потаралов Д.П.			Дом причта		П	7	
						Фасад 2-1 М 1:100		Архитектурная мастерская Романова	

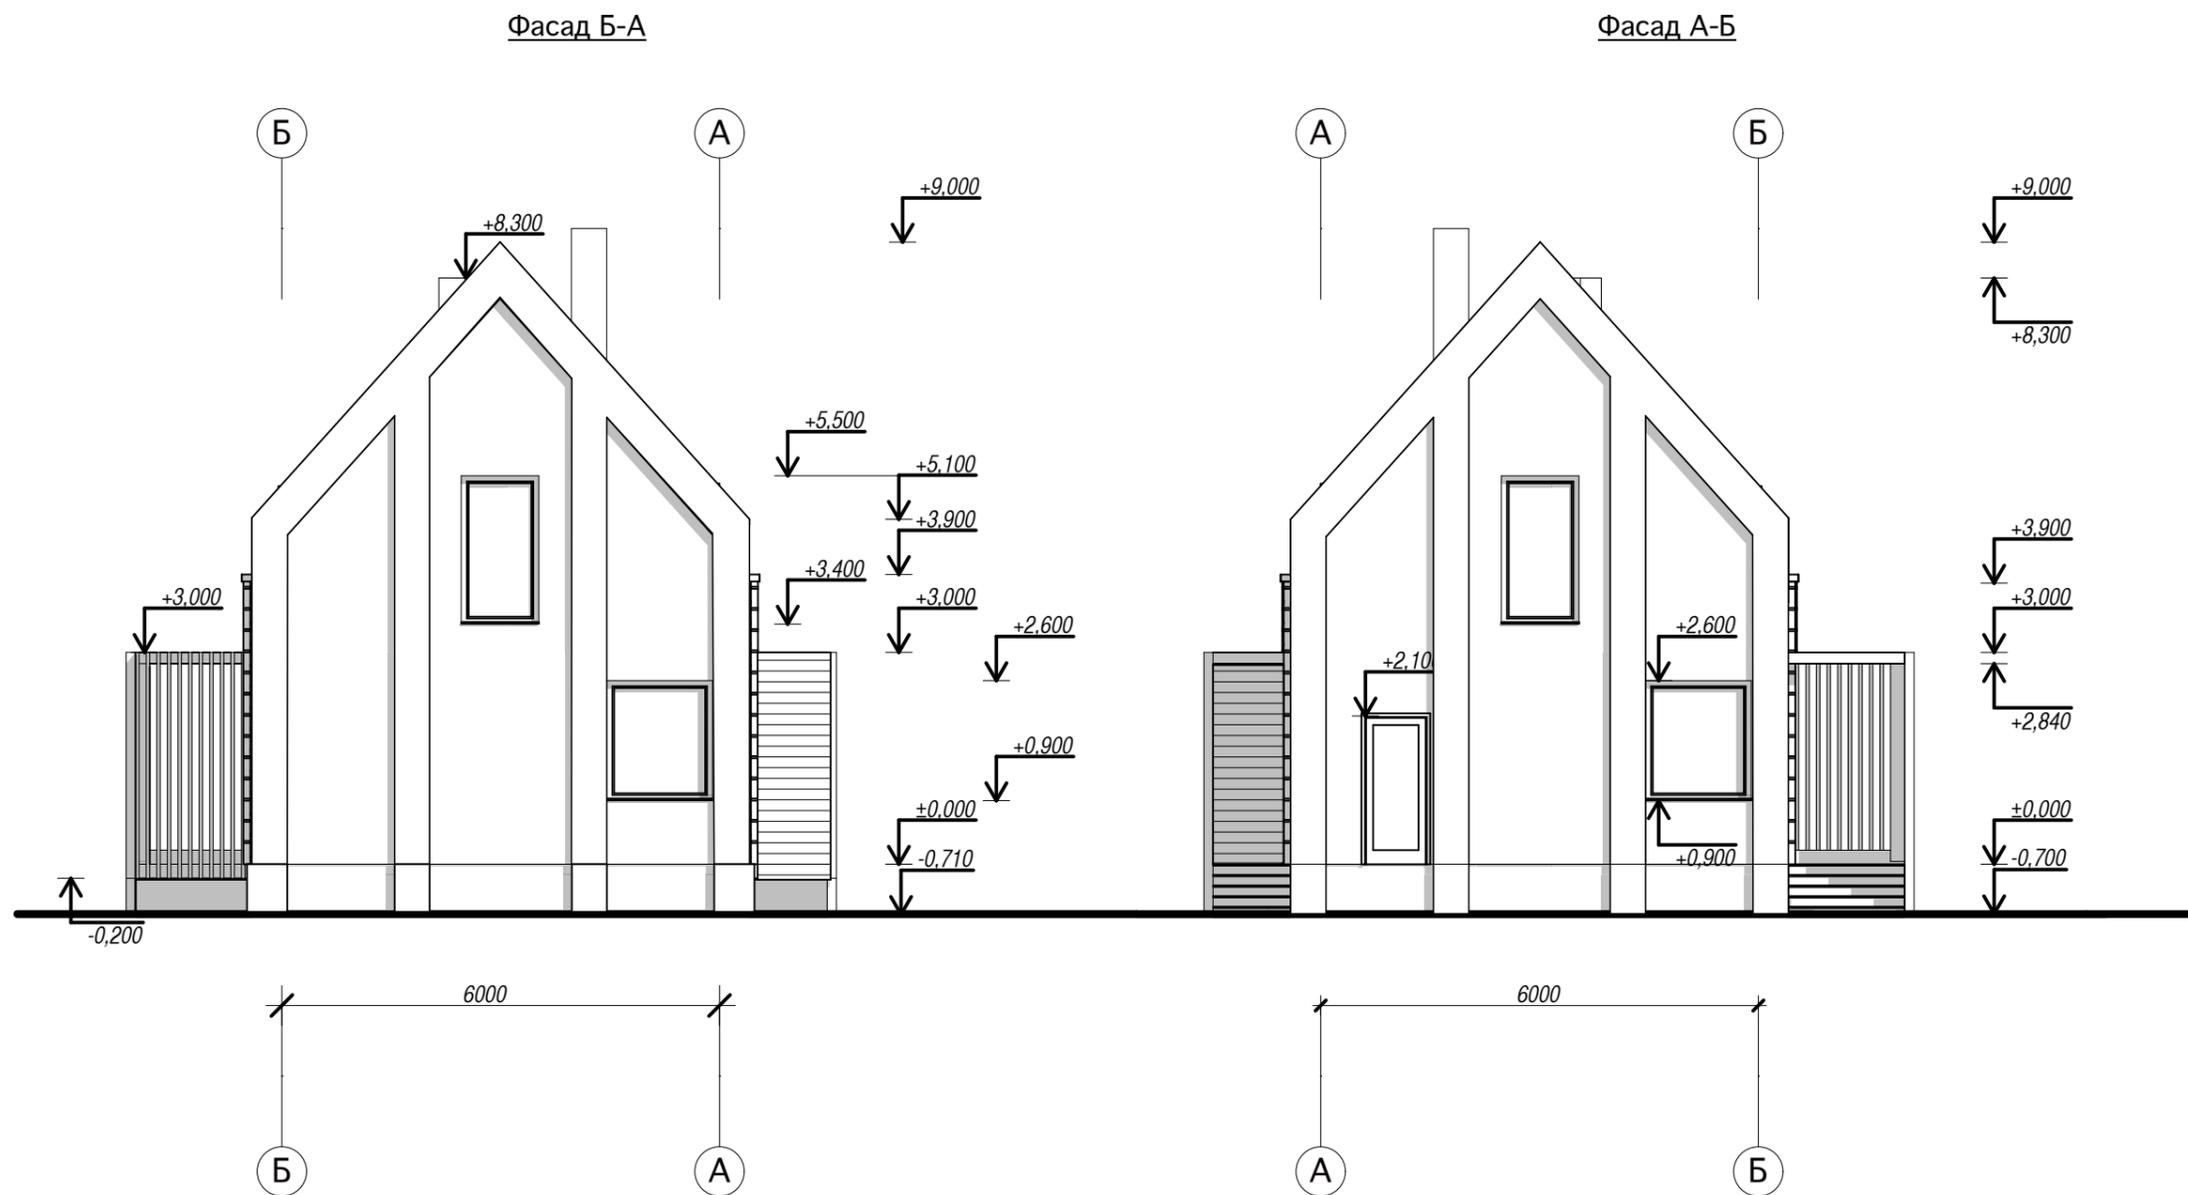

					02-13-AP			
					Храмовой комплекс, Дом причта (вторая очередь) респ. Карелия, Питкярантский р-н пос. Ляскеля			
Изм.	Лист	№Док.	Подп.	Дата	Дом причта	Стадия	Лист	Листов
Архитектор	Потаралов Д.П.					П	8	
					Фасад 1-2 М 1:100	Архитектурная мастерская Романова		

ВЕДОМОСТЬ ЗАПОЛНЕНИЯ ОКОННЫХ И ДВЕРНЫХ ПРОЕМОВ

ВЕДОМОСТЬ ЗАПОЛНЕНИЯ ОКОННЫХ И ДВЕРНЫХ ПРОЕМОВ				
Маркировка проема	Размер проема	Размеры блока	Количество	Эскиз заполнения
ОК-05	2 500x600	2 500x600	7	
ОК-06	2 400x600	2 400x600	2	
ОК-06	4 100x600	4 100x600	1	
ПР-01	1 000x1 500	1 000x1 500	1	

						02-13-АР			
						Храмoвoй комплекс, Дом причта (вторая очередь) респ. Карелия, Питкярaнтский р-н пос. Ляскеля			
Изм.		Лист	№Док.	Подп.	Дата	Дом причта	Стадия	Лист	Листов
Архитектор		Потаралов Д.П.					П	12	
							Архитектурная мастерская Романова		