


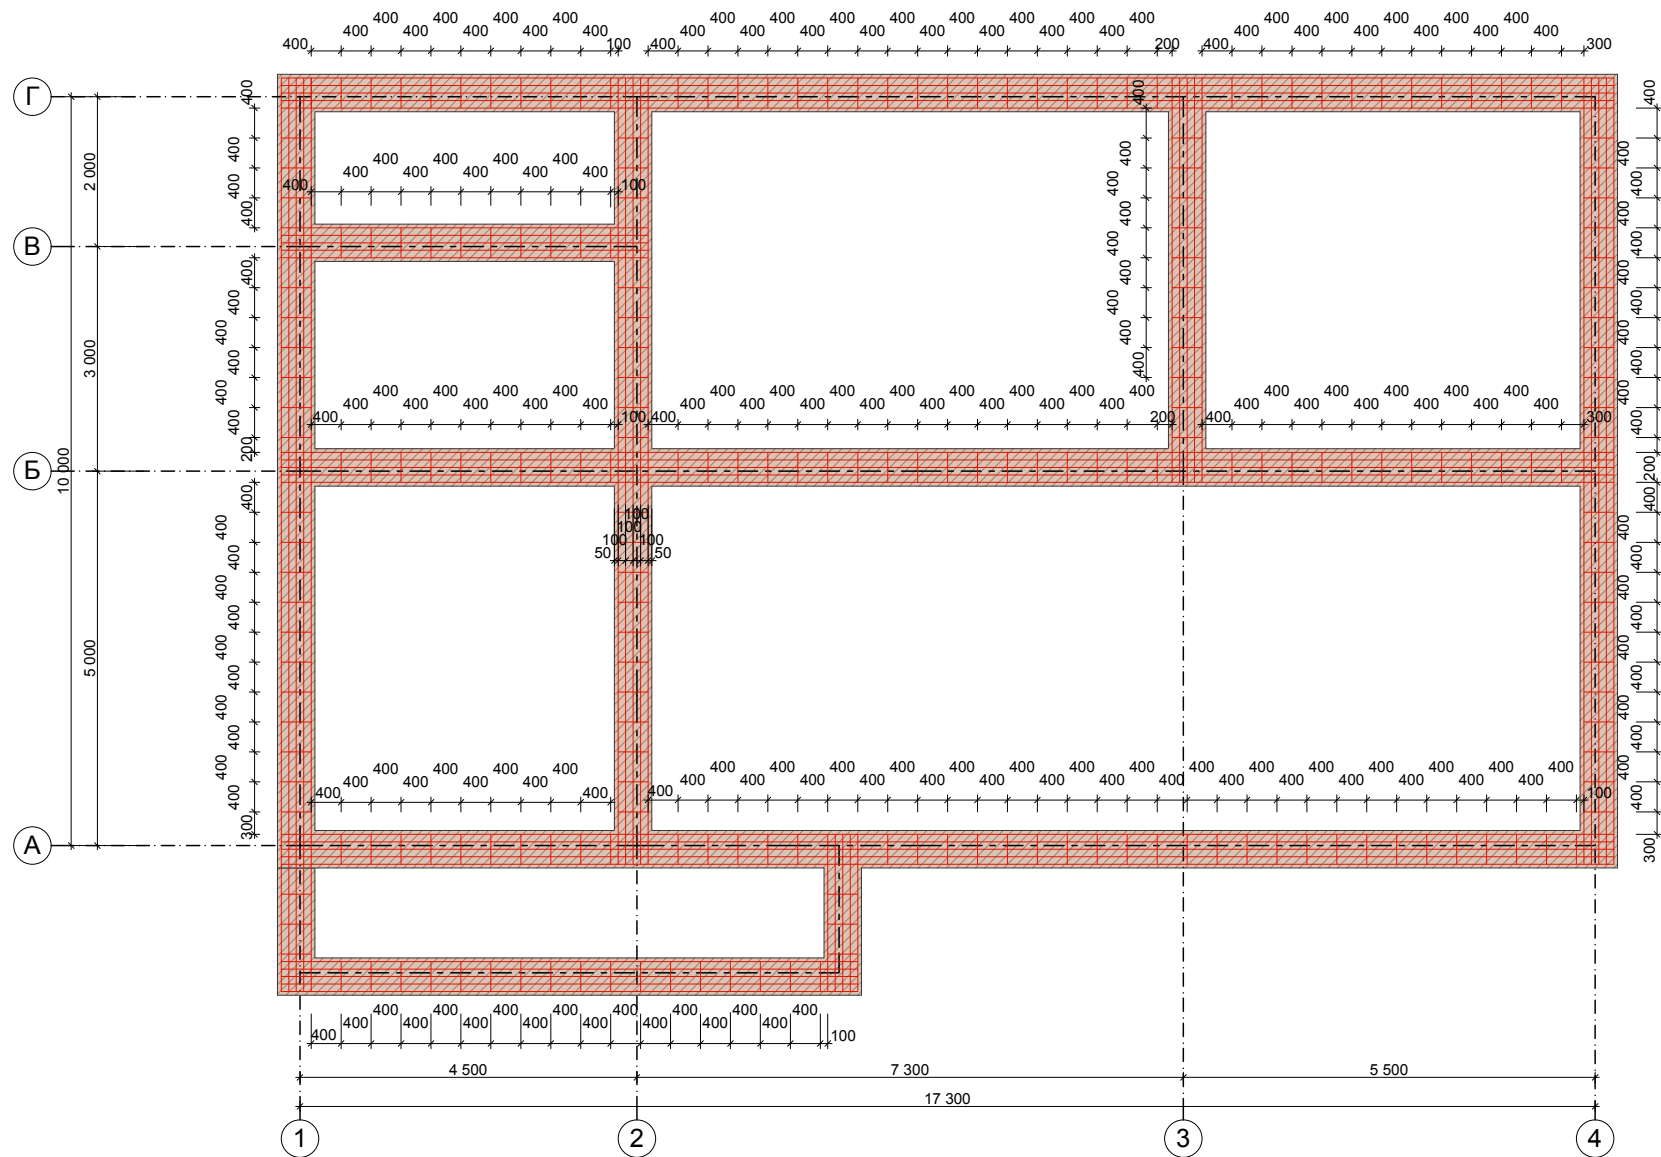

план армирования ленты фундамента М1:100