


Холодное водоснабжение
(посудомоечная машина)

Водоотведение
(посудомоечная машина)

Зашивка коммуникаций во
всю высоту стены

Инсталляция

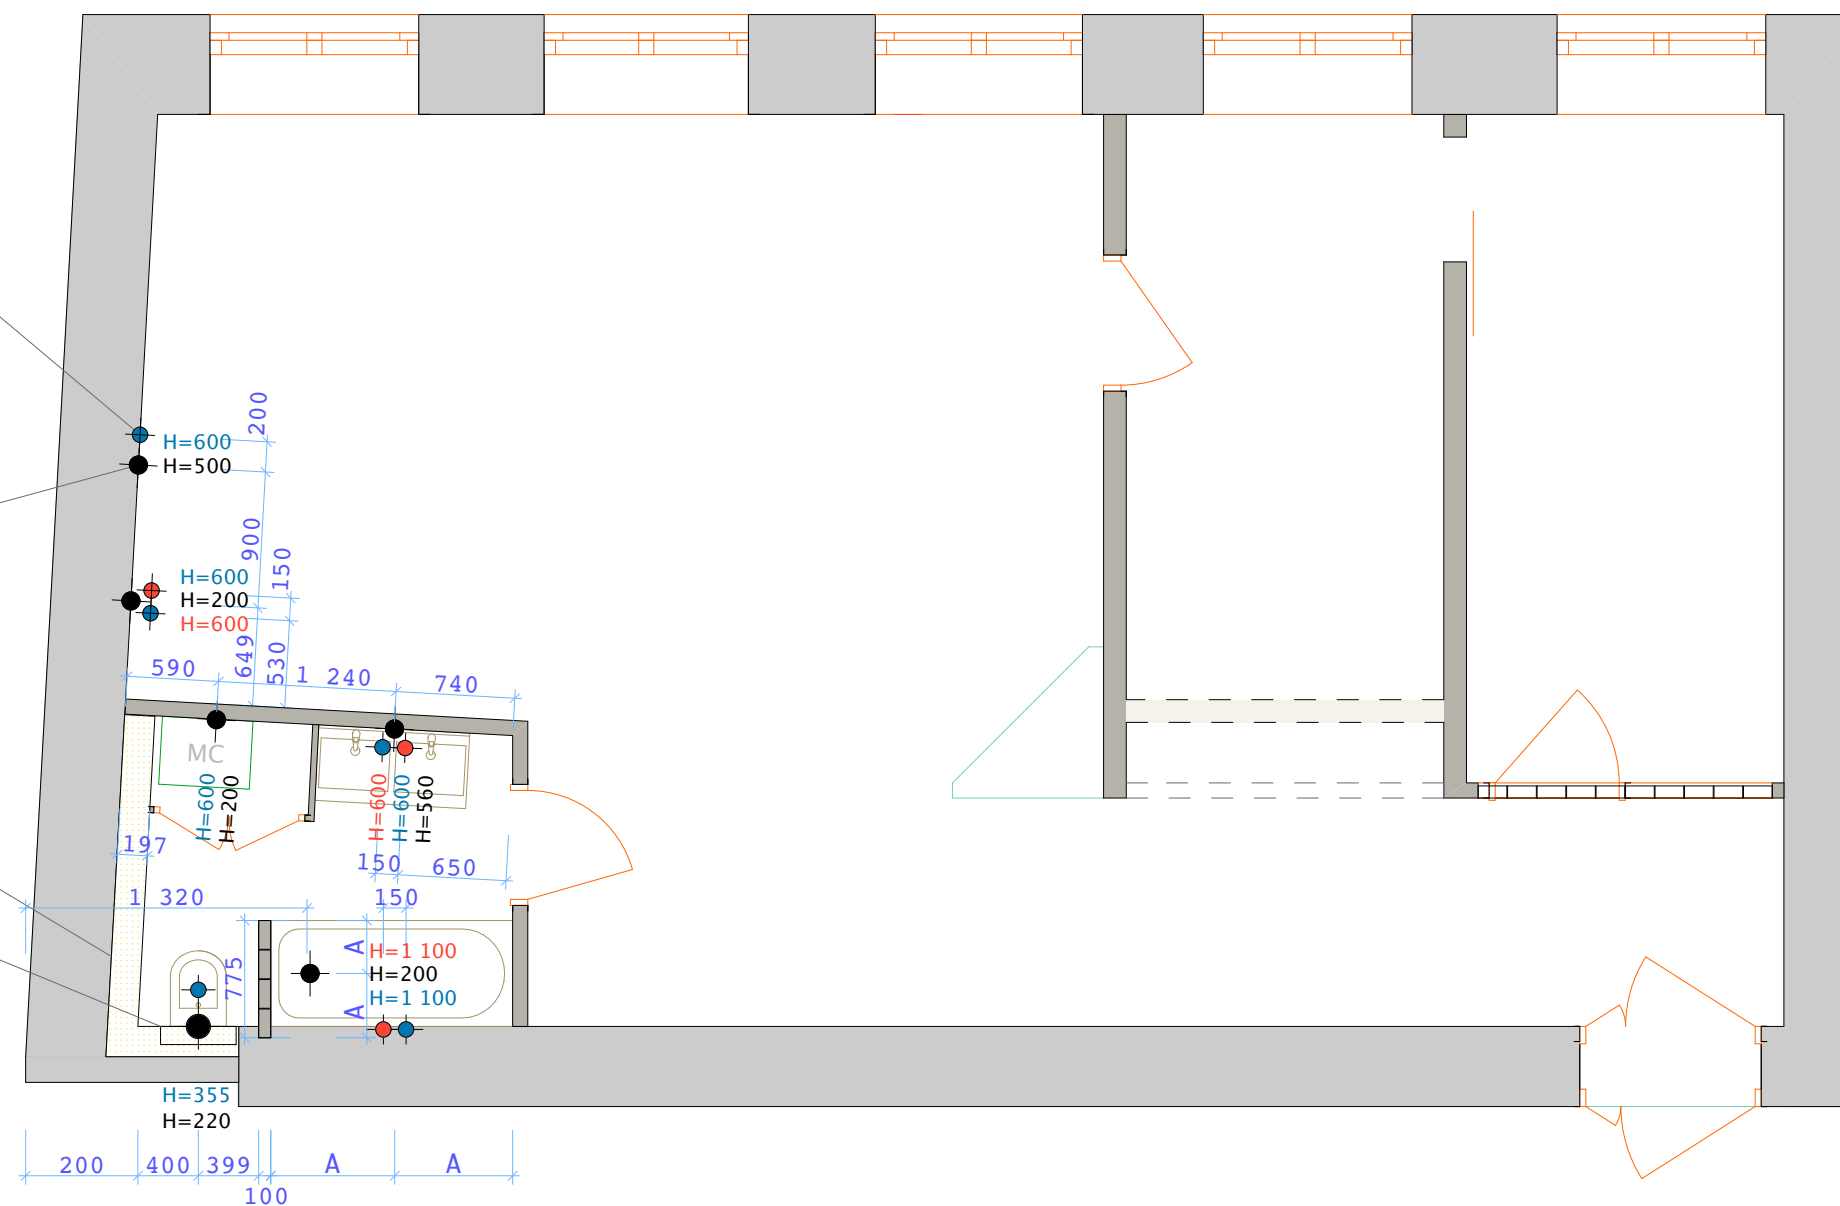

Условные обозначения

- Вывод горячей воды
- Вывод холодной воды
- Водоотведение (d=100 мм)
- Водоотведение (d=50 мм)

Примечания:

- Все размеры даны от чистого пола
- Все высоты и расстояния до сантехнических выводов сверить с размерами, данными в инструкциях по установке сантехнического оборудования