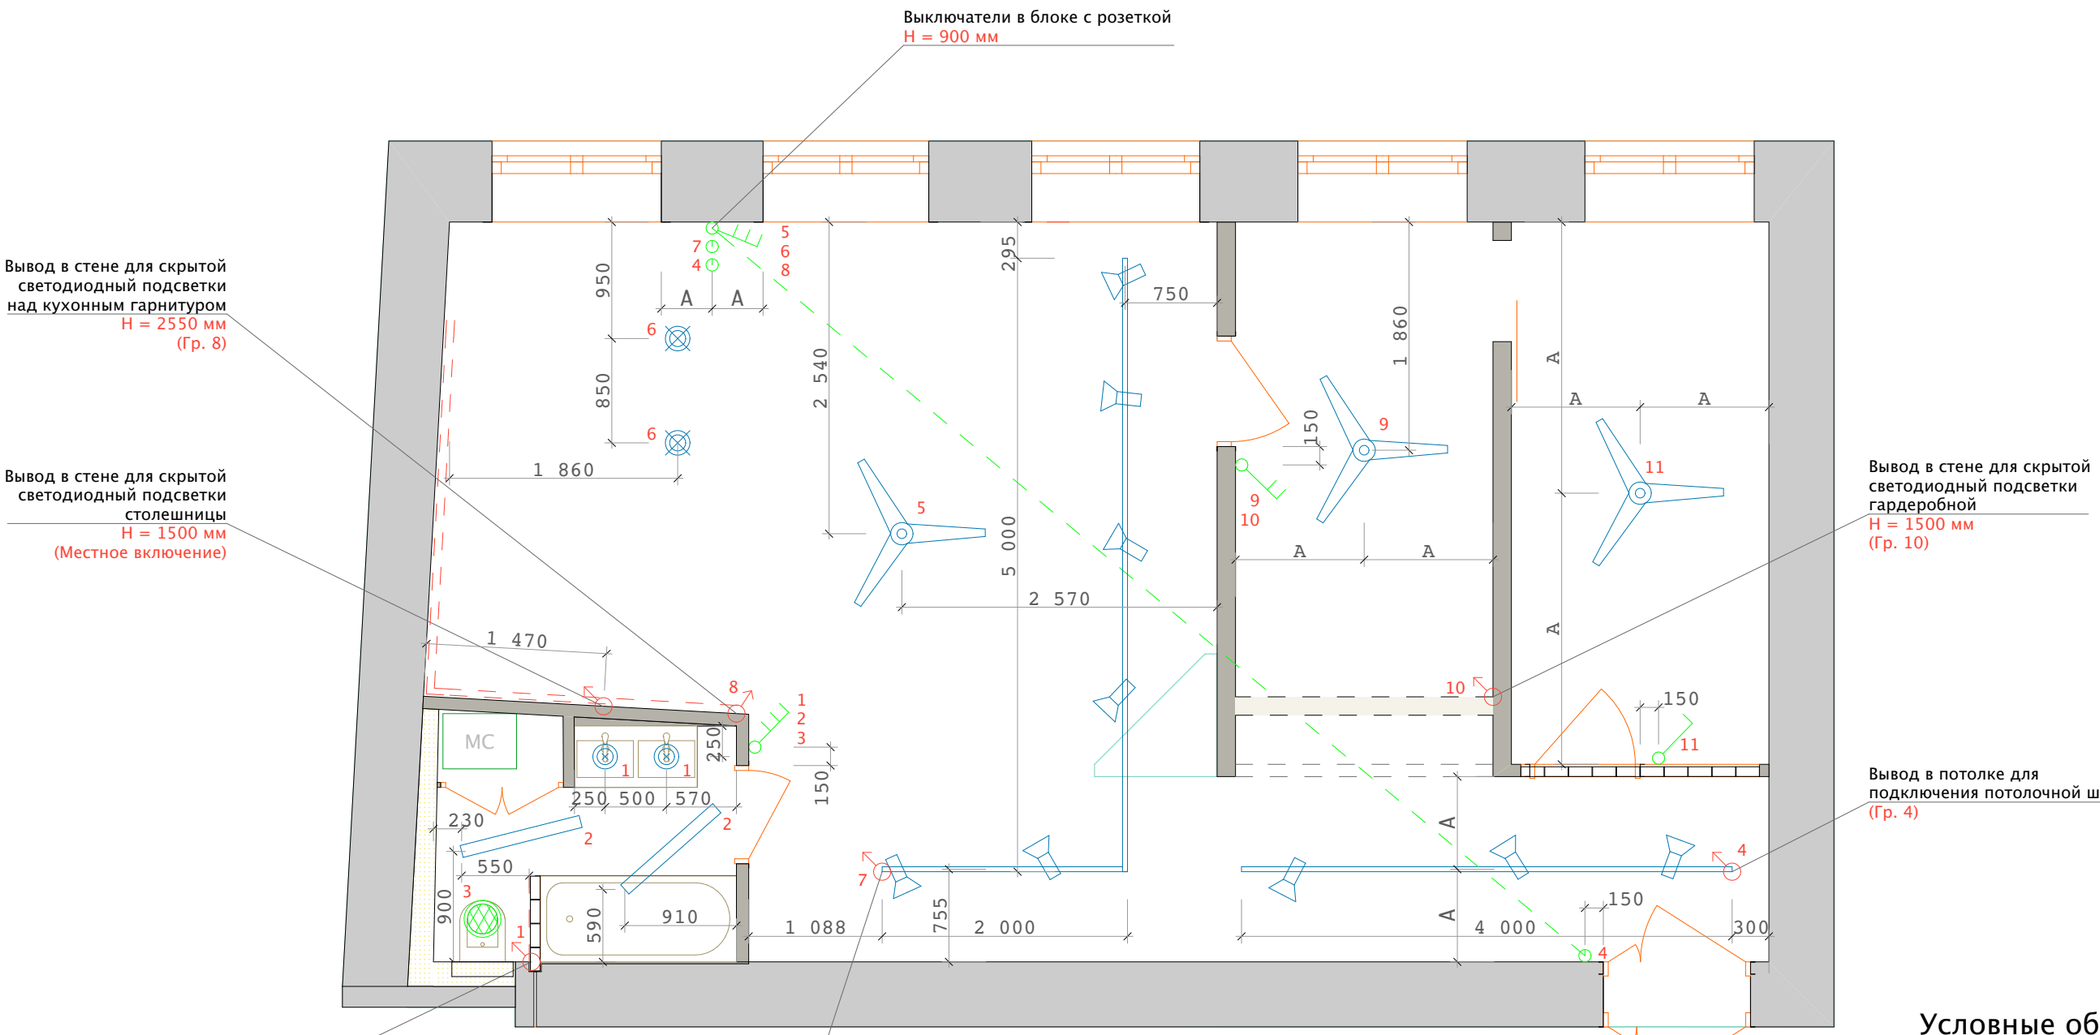

Условные обозначения:

- диммер
- принудительная вентиляция (установка в потолке)
- одноклавишный выключатель
- двухклавишный выключатель
- трехклавишный выключатель
- группа включения
- светодбодная подсветка
- параллельное включение
- потолочный вентилятор + светильник
- потолочный светильник. ТИП 1
- потолочный светильник. ТИП 2
- вывод для скрытой светодиодный подсветки
- потолочные светильники на шине
- потолочный светильник. ТИП 3

1 000

ЩИ дизайн-бюро

Дизайн-проект квартиры по адресу: ул. Воскова, 31/20

Архитекторы: Никита Петров, Наталья Петрова

План электрики

04