


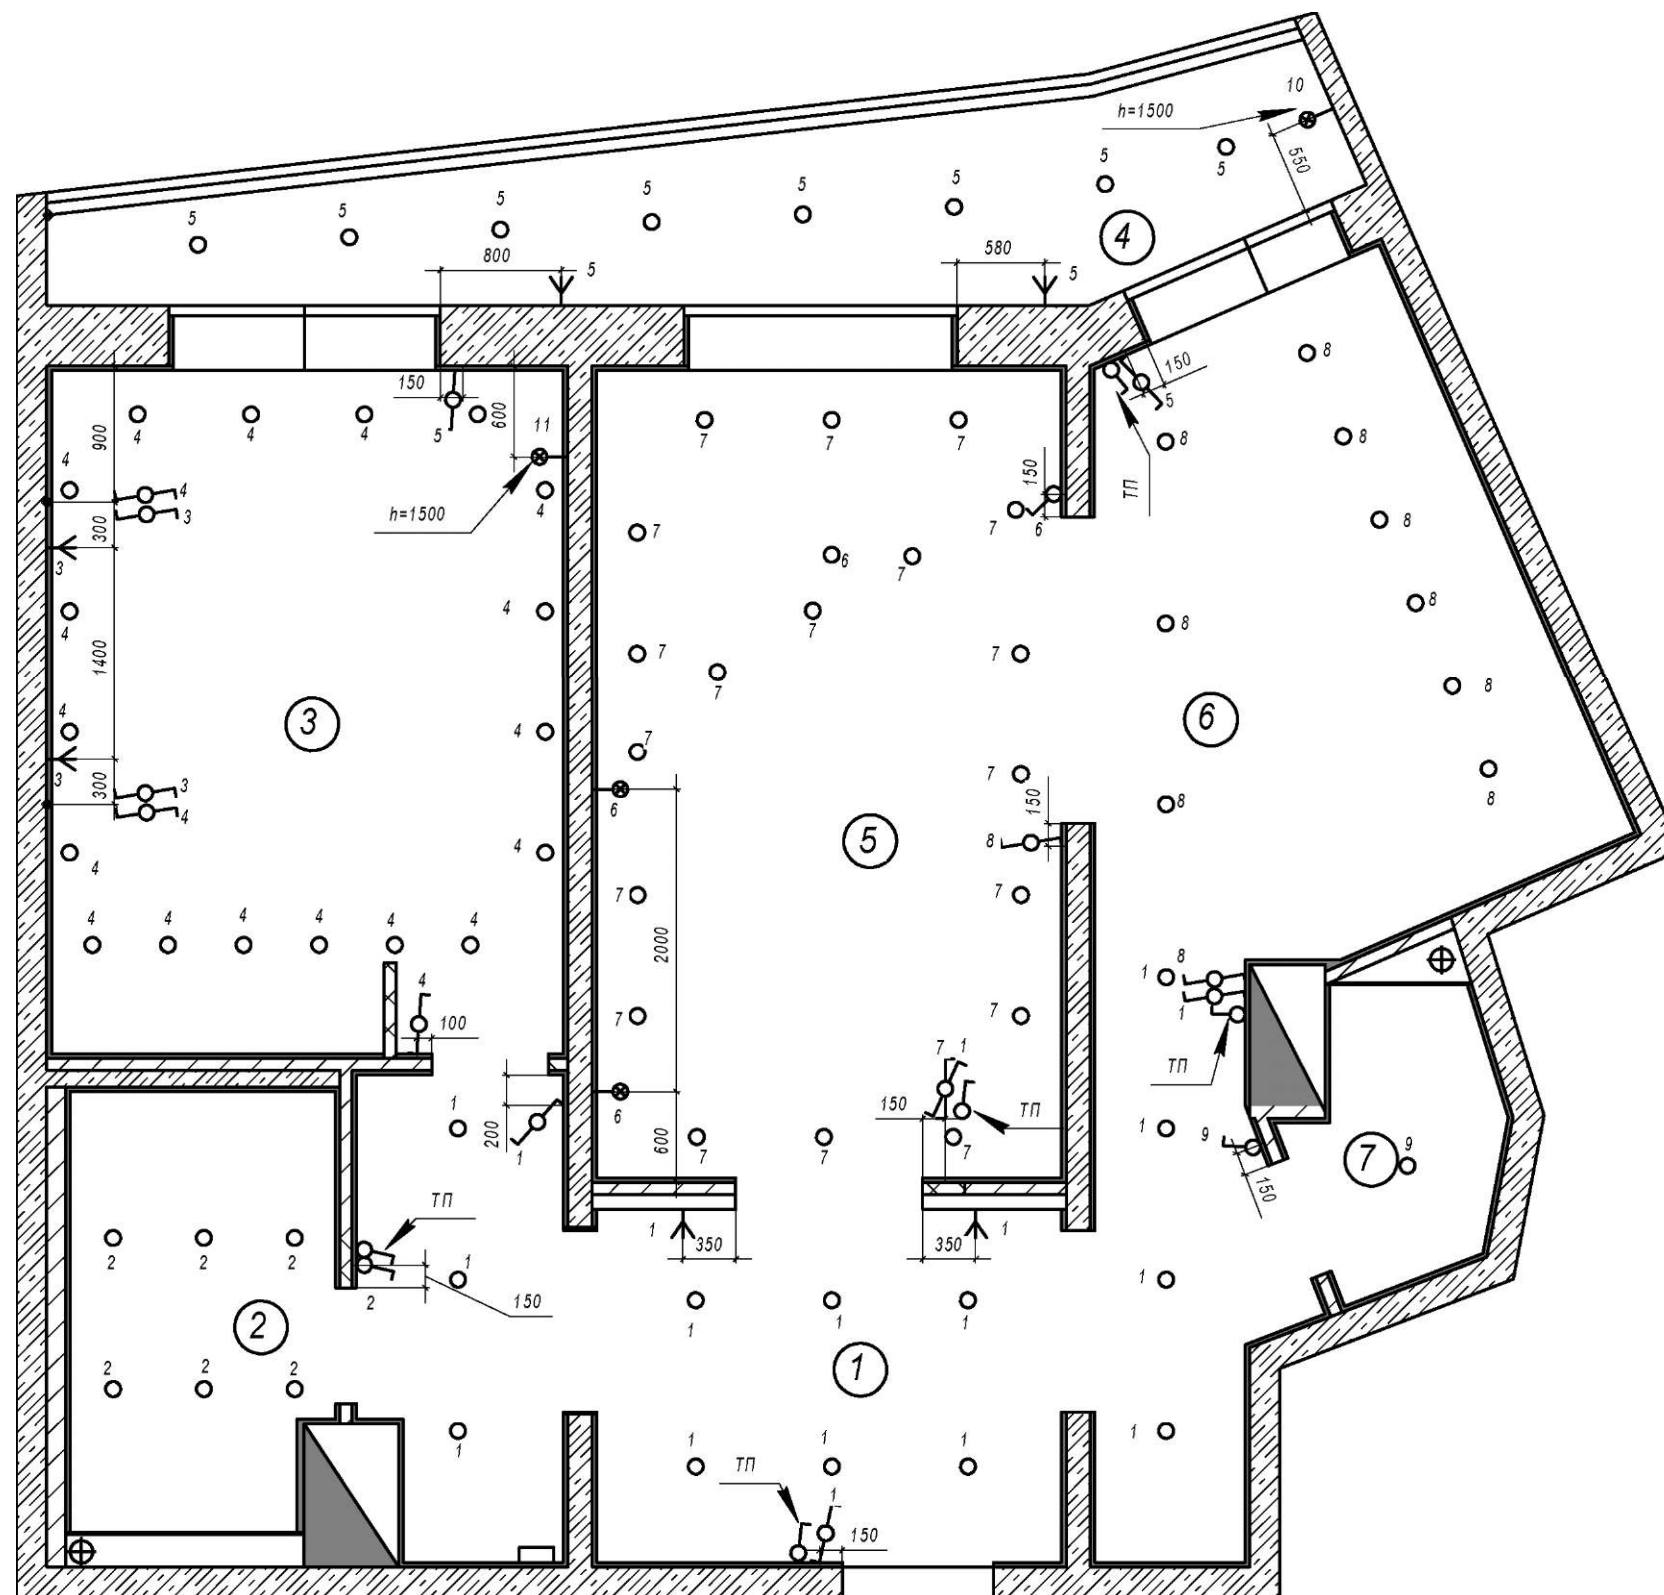

| Экспликация помещения |              |                |
|-----------------------|--------------|----------------|
| № помещения           | Наименование | Площадь, кв.м. |
| 1                     | Холл         | 16,05          |
| 2                     | Санузел      | 5,6            |
| 3                     | Спальня      | 15,85          |
| 4                     | Балкон       | 9,49           |
| 5                     | Гостиная     | 17,32          |
| 6                     | Кухня        | 13,49          |
| 7                     | Санузел 2    | 2,65           |
| Итого                 |              | 80,45          |

## Условные обозначения

- 0 Потолочный светильник
- Ж Настенный светильник
- 1 Бра
- <!/> выключатель одноклавишный
- Переключатель одноклавишный
- | Преекключатель двуклавишный

### Примечание

- 1) Все выключатели и переключатели расположены в 900мм от пола, если не отаржено иное
- 2) Все размеры указаны от чистовых стен
- 3) Спецификация светильников вынесена на отдельный лист
- 4) Данный план рассматривать совместно с планом потолков, планом расстановки мебели, планом розеток, планом размещения светильников
- 5) ТП- датчик теплого пола
- 6) ВВК - выключатель вентилятора вытяжного канала

Изм. \Кол.уч\Лист Недок Подп. Цата

Заказчик  
Дизайнер

Адрес объекта:

План электрики  
выключатели

Моб.тел.

СтадияМасса Масштаб

1:50

Лист 1 Листов 3