



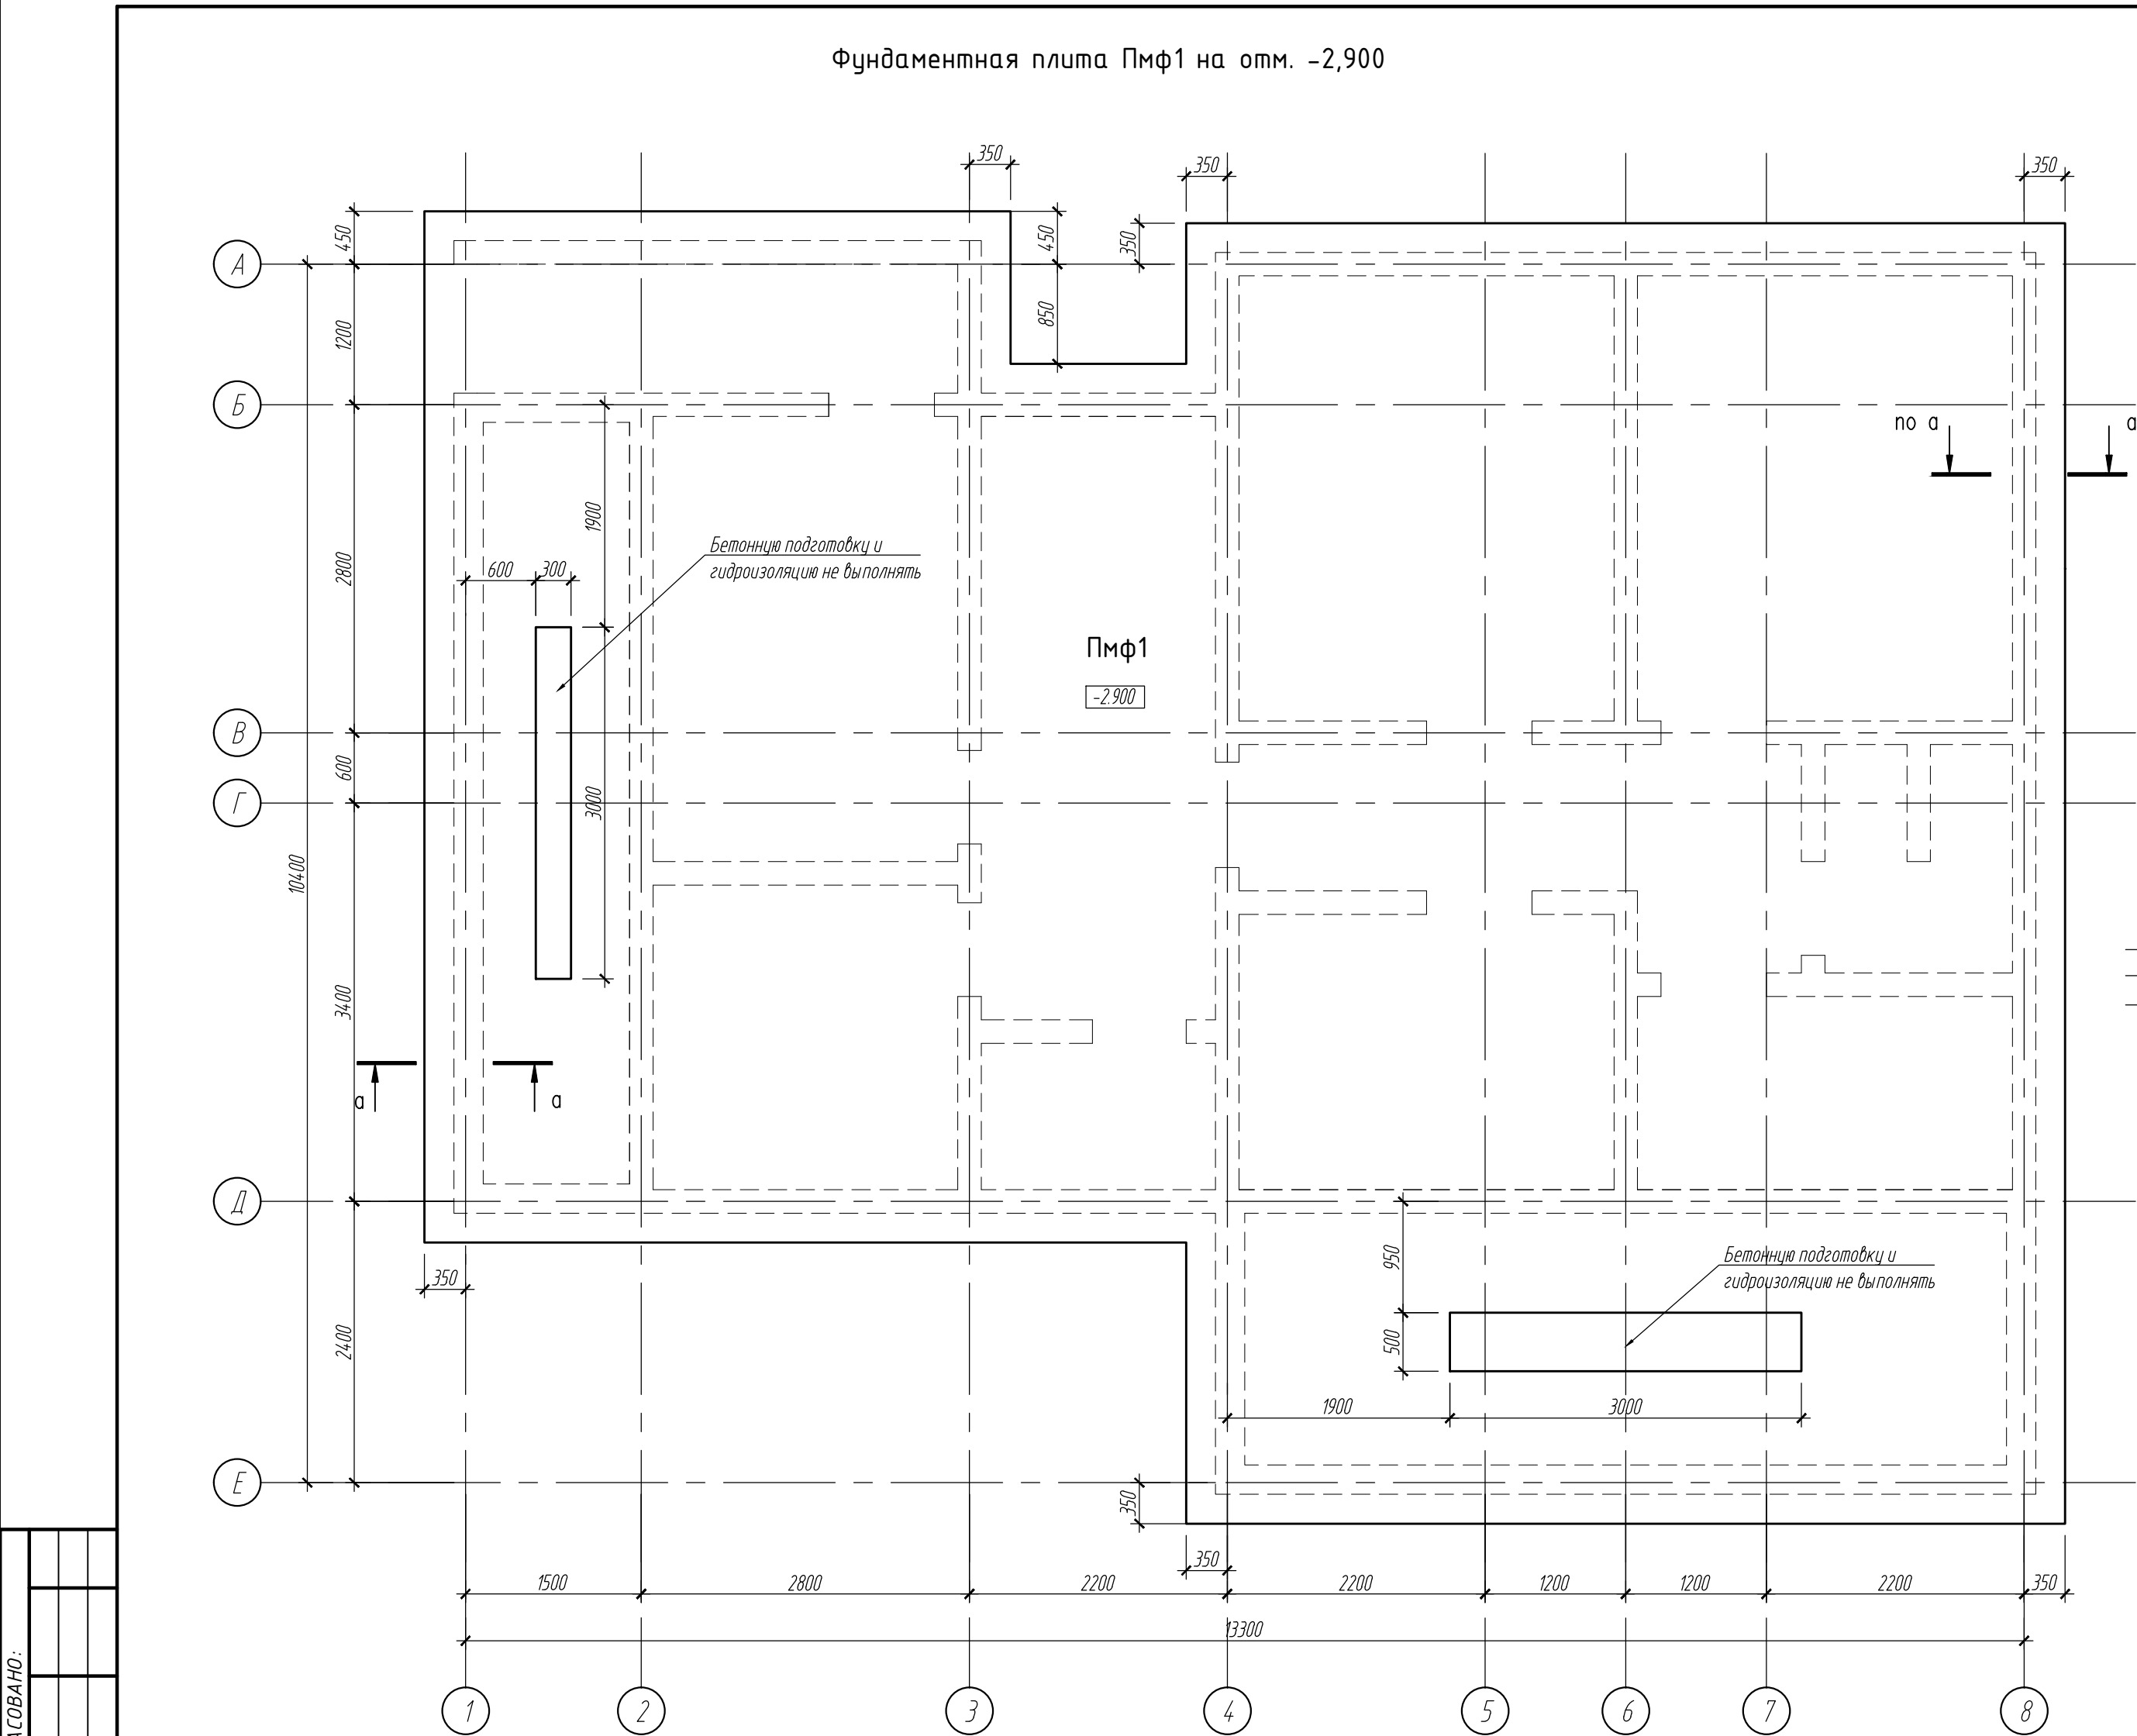

Спецификация к схеме расположения					
Поз.	Обозначение	Наименование	Кол.	Масса ед.кг.	Приме- чание
Пмф1		Плита фундаментная монолитная Пмф1	1		

Ведомость материалов					
Поз.	Обозначение	Наименование	Кол.	Масса ед.кг.	Приме- чание
		Материалы			
1		Песчано-гравийная смесь	30.0		м3
2		Гидроизоляция Икопал Фундамент, 1слой	318.2		м2
3		Утеплитель "Пеноплекс", 50мм	139.5		м2
4		Мембрана Икопал Вилладрейн 500, 20мм	137.8		м2
Примечание: Среднезернистый песок для подготовки основания и обратной засыпки не учтен в ведомости материалов					

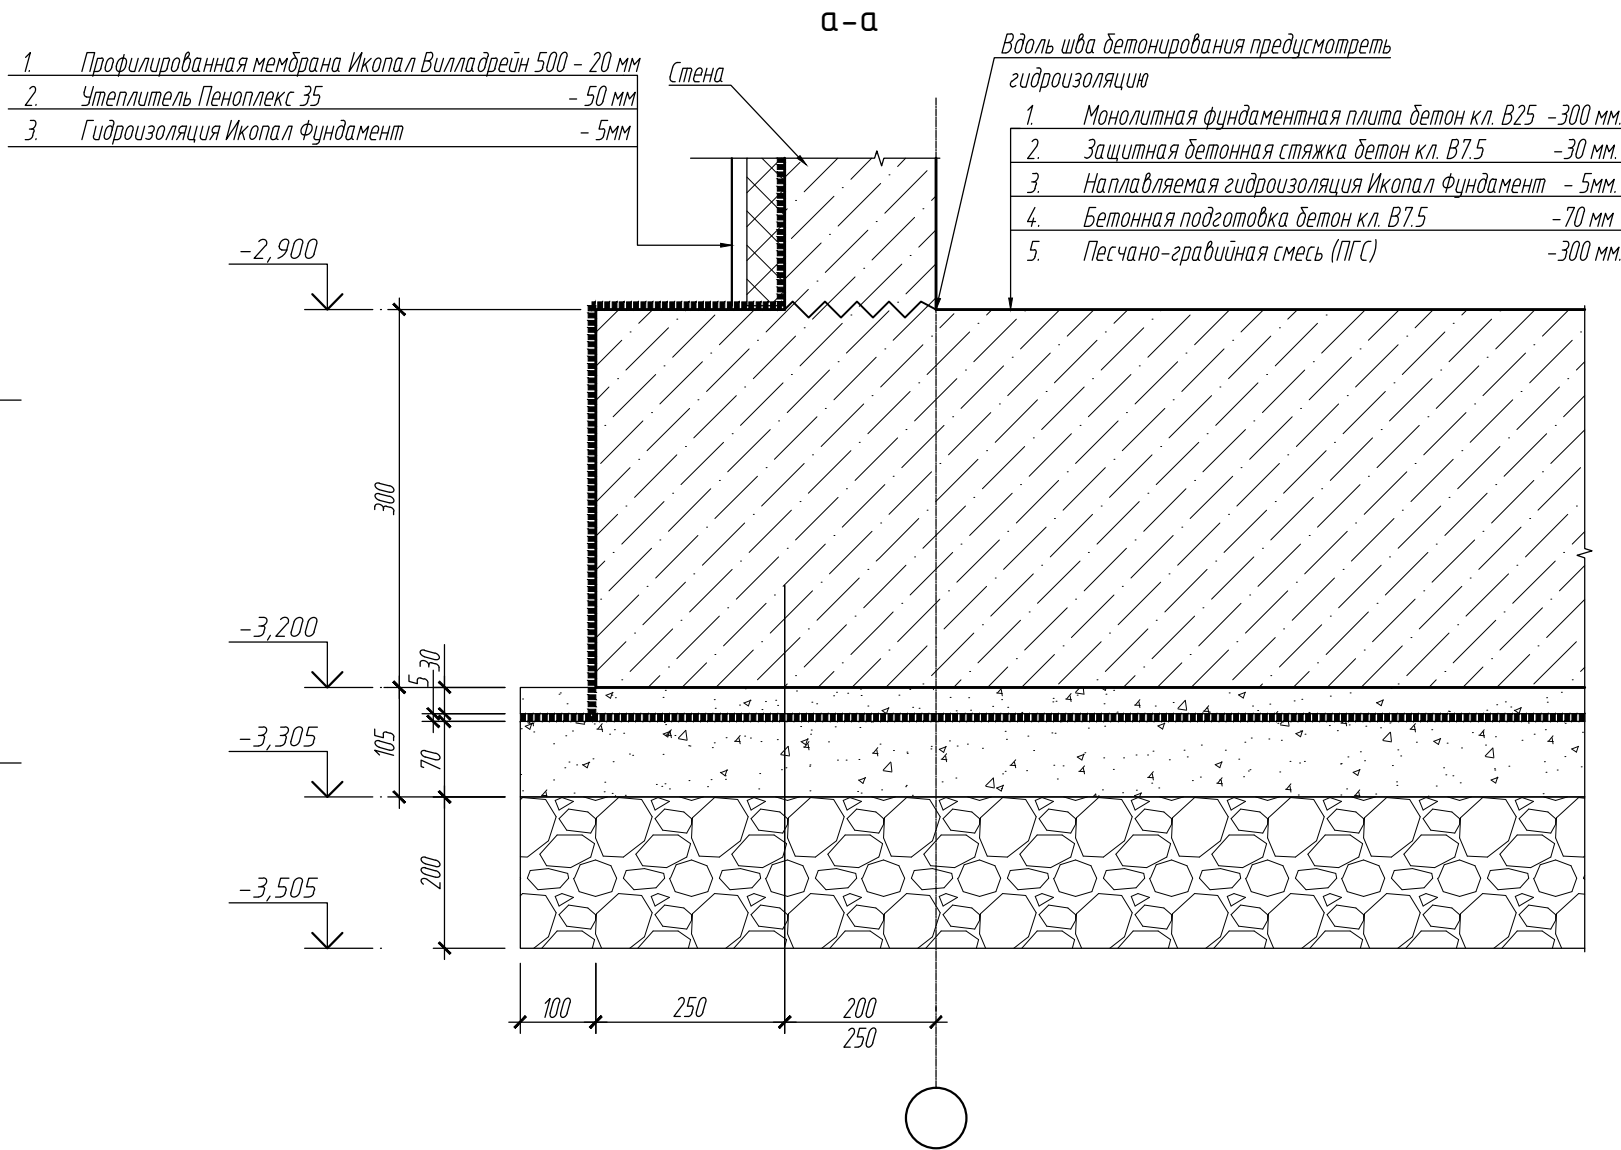

Примечания:

- Общие указания см. лист 1;
- Мероприятия по подготовке грунтов основания см. Лист 1;
- Схемы расположения утеплителя и гидроизоляции см. Лист 15;
- Работы по возведению конструкций выполнять в соответствии со СП 70.13330.2011 и СНиП 12-03-2001;
- Снятие несущей опалубки производить после достижения бетоном 70% проектной прочности;
- Толщина защитного слоя рабочей арматуры: 40мм (для нижней рабочей арматуры), 30мм (для верхней рабочей арматуры);
- Принятые материалы: бетон класса В25W6F150, арматура классов А400, А240.

							XXX/14-КР			
							Санкт-Петербург			
Изм.	Кол.уч.	Лист	док.	Подпись	Дата		Индивидуальный жилой дом	Стадия	Лист	Листов
Разраб.		Капустин			11.14			РД	2	
Проверил					11.14					
Н. контр.					11.14	Фундаментная плита Пмф1 на отм. -2,900	ООО "Западный дом"			

СОГЛАСОВАНО:					
Инв.№ подл.	Подпись и дата	Взам. инв. №			