


План 1-го этажа, отм. 0,000; М1:100.

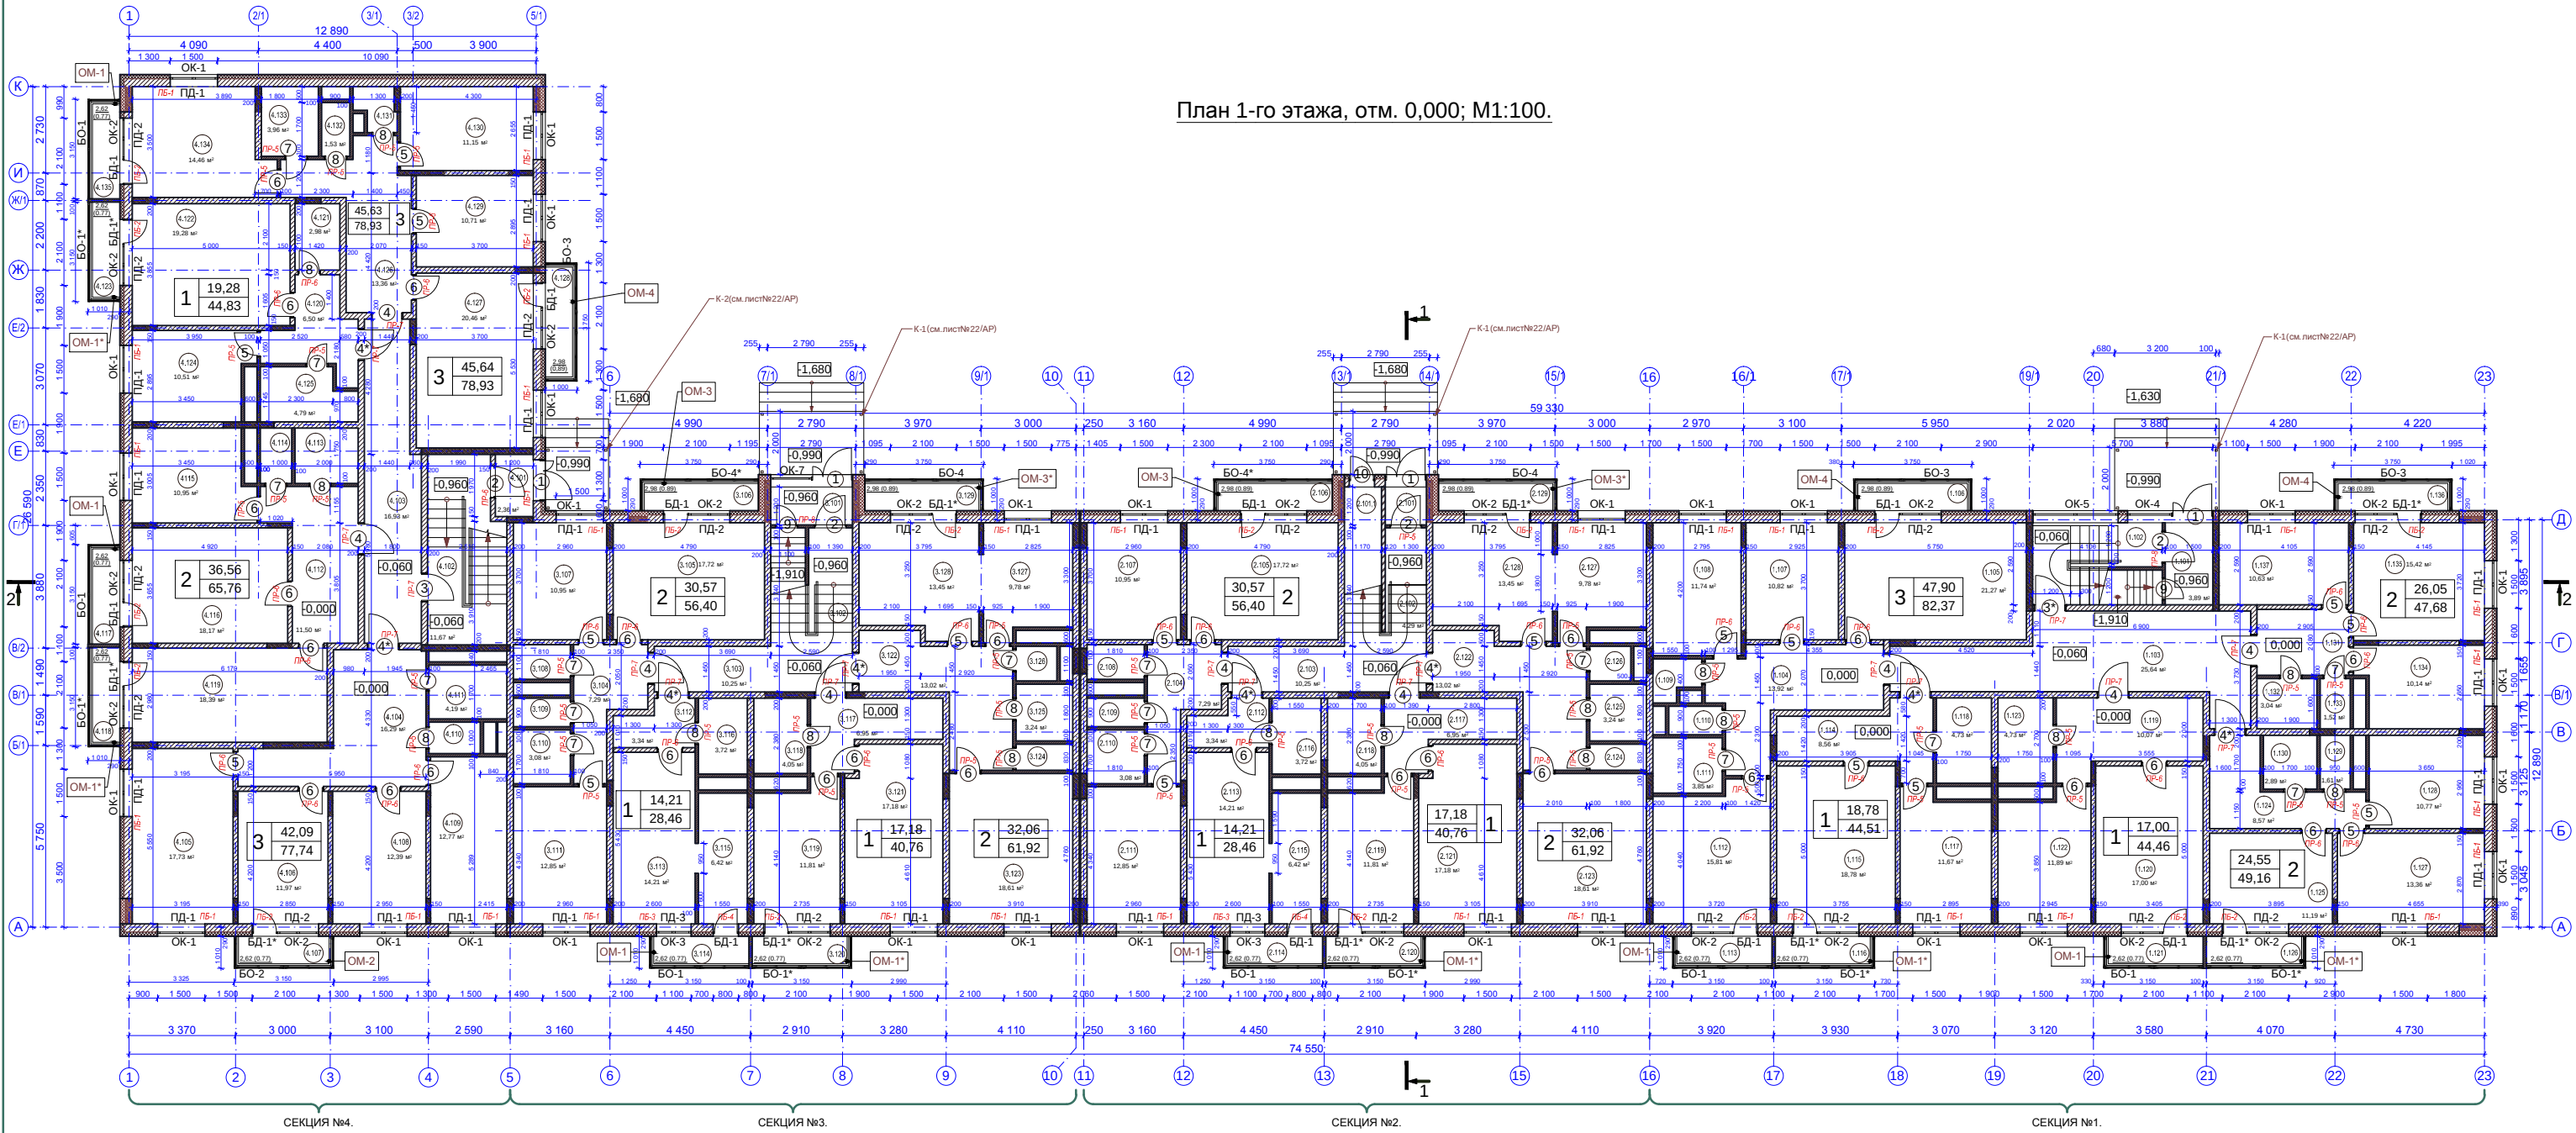

Экспликация помещений.		
Номер помещения	Наименование	Площадь, м2
торцевая секция - 1.		
1.101	Тамбур	3,89
1.102	Лестница в уровне 1-го этажа.	7,14
1.103	Коридор	25,64
1.104	Холл	13,92
1.105	Жилая комната	21,27
1.106	Балкон	2,98 (0,89)
1.107	Жилая комната	10,82
1.108	Кухня	11,74
1.109	Кладовая	1,77
1.110	Санузел	1,53
1.111	Ванная	3,85
1.112	Жилая комната	15,81
1.113	Балкон	2,62 (0,77)
1.114	Холл	8,56
1.115	Жилая комната	18,78
1.116	Балкон	2,62 (0,77)
1.117	Кухня	11,67
1.118	Санузел	4,73
1.119	Холл	10,07
1.120	Жилая комната	17,00
1.121	Балкон	2,62 (0,77)
1.122	Кухня	11,89

Экспликация помещений.		
Номер помещения	Наименование	Площадь, м2
1.123	Санузел	4,73
1.124	Холл	8,57
1.125	Жилая комната	11,19
1.126	Балкон	2,62 (0,77)
1.127	Жилая комната	13,36
1.128	Кухня	10,77
1.129	Санузел	1,61
1.130	Ванная	2,89
1.131	Холл	6,04
1.132	Ванная	3,04
1.133	Санузел	1,52
1.134	Кухня	10,14
1.135	Жилая комната	15,42
1.136	Балкон	2,98 (0,89)
1.137	Жилая комната	10,63
рядовая секция - 2.		
2.101	Тамбур	1,56
2.101.1	Электрощитовая	4,55
2.102	Лестница в уровне 1-го этажа.	4,29
2.103	Коридор	10,25
2.104	Холл	7,29
2.105	Жилая комната	17,72
2.106	Балкон	2,98 (0,89)

Экспликация помещений.		
Номер помещения	Наименование	Площадь, м2
2.107	Кухня	10,95
2.108	Кладовая	1,99
2.109	Санузел	1,63
2.110	Ванна	3,08
2.111	Жилая комната	12,85
2.112	Холл	3,34
2.113	Жилая комната	14,21
2.114	Балкон	2,62 (0,77)
2.115	Кухня	6,42
2.116	Санузел	3,72
2.117	Холл	6,95
2.118	Санузел	4,05
2.119	Кухня	11,81
2.120	Балкон	2,62 (0,77)
2.121	Жилая комната	17,18
2.122	Холл	13,02
2.123	Жилая комната	18,61
2.124	Кладовая	1,50
2.125	Ванна	3,24
2.126	Санузел	1,43
2.127	Кухня	9,78
2.128	Жилая комната	13,45
2.129	Балкон	2,98 (0,89)

Экспликация помещений.		
Номер помещения	Наименование	Площадь, м2
рядовая секция - 3.		
3.101	Тамбур	3,11
3.102	Лестница в уровне 1-го этажа.	4,56
3.103	Коридор	10,25
3.104	Холл	7,29
3.105	Жилая комната	17,72
3.106	Балкон	2,98 (0,89)
3.107	Кухня	10,95
3.108	Кладовая	1,99
3.109	Санузел	1,63
3.110	Ванна	3,08
3.111	Жилая комната	12,85
3.112	Холл	3,34
3.113	Жилая комната	14,21
3.114	Балкон	2,62 (0,77)
3.115	Кухня	6,42
3.116	Санузел	3,72
3.117	Холл	6,95
3.118	Санузел	4,05
3.119	Кухня	11,81
3.120	Балкон	2,62 (0,77)
3.121	Жилая комната	17,18
3.122	Холл	13,02

Экспликация помещений.		
Номер помещения	Наименование	Площадь, м2
3.123	Жилая комната	18,61
3.124	Кладовая	1,50
3.125	Ванна	3,24
3.126	Санузел	1,43
3.127	Кухня	9,78
2.128	Жилая комната	13,45
3.129	Балкон	2,98 (0,89)
угловая секция - 4.		
4.101	Тамбур	2,36
4.102	Лестница в уровне 1-го этажа.	11,67
4.103	Коридор	16,93
4.104	Холл	16,29
4.105	Жилая комната	17,73
4.106	Жилая комната	11,97
4.107	Балкон	2,62 (0,77)
4.108	Жилая комната	12,39
4.109	Кухня	12,77
4.110	Санузел	1,63
4.111	Ванна	4,19
4.112	Холл	11,50
4.113	Ванна	3,50
4.114	Санузел	1,75
4.115	Кухня	10,95

Экспликация помещений (окончание)		
Номер помещения	Наименование	Площадь, м2
4.116	Жилая комната	18,17
4.117	Балкон	2,62 (0,77)
4.118	Балкон	2,62 (0,77)
4.119	Жилая комната	18,39
4.120	Холл	6,50
4.121	Кладовая	2,98
4.122	Жилая комната	19,28
4.123	Балкон	2,62 (0,77)
4.124	Кухня	10,51
4.125	Санузел	4,79
4.126	Холл	13,36
4.127	Жилая комната	20,46
4.128	Балкон	2,98 (0,89)
4.129	Жилая комната	10,71
4.130	Кухня	11,15
4.131	Кладовая	1,64
4.132	Санузел	1,53
4.133	Ванна	3,96
4.134	Жилая комната	14,46
4.135	Балкон	2,62 (0,77)

Условные обозначения:

Стены наружные:

многослойная конструкция:
-Газобетонные блоки D800, толщ. 250мм.
-Утеплитель пенополистирол, толщ. 45 мм.
-Термофасадная система "Артель Ф" 85 мм.

Стены внутренние:

Газобетонные блоки D400,толщ. 200мм.
Газобетонные блоки D400,толщ. 150мм.
Пазогребневые плиты ПГП (полнотелые), влагостойкие; толщ. 100 мм.

31,68 жилая площадь
61,43 общая площадь
кол-во комнат

1,101 номер помещения
этаж
номер секции

0,000=+74,100

				SD-08, 116-2014-AP		
				Ленинградская область, Всеволожский район, МО "Агалатовское сельское поселение", пос. Касимово. Малотажный жилой комплекс "Цветы"		
Изм.	Коп.уч.	Лист	№ док.	Подп.	Дата	Стадия
ГАП	Дьяков И.К.	Архитектор	Дробинина			Р
				Широтный четырехсекционный малотажный многоквартирный дом		
				План 1-го этажа, отм. 0,000; М1:100.		
				ООО "НАШ ПРОЕКТ"		
				Н.контроль Малинский		