


Перв. примен.	
Справ. №	

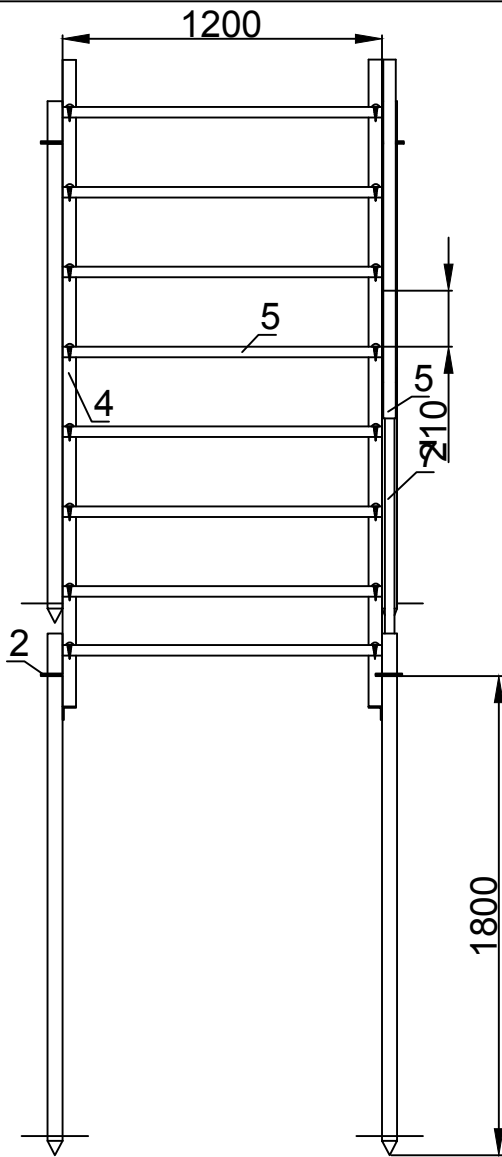

№ п/п	Наименование
1	Винтовая свая
2	Фланец приварной
3	Труба Ø57 мм b=3,5 мм
4	Уголок 50х50х5 мм
5	Доска h=40 мм b=150 мм
6	Полоса h=30 мм s=5 мм
7	Профильная труба 40х20

Подп. и дата	Инд. № дубл.	Взам. инв. №	Инд. № подл.

Изм.	Лист	N докум.							
ГИП									
Разраб.	Махов А.Ю.	08.15							
Провер.									
Н. Контр.									
Утв.									

Лестница

1 секция

Стадия	Лист	Листов
Р	2	3