
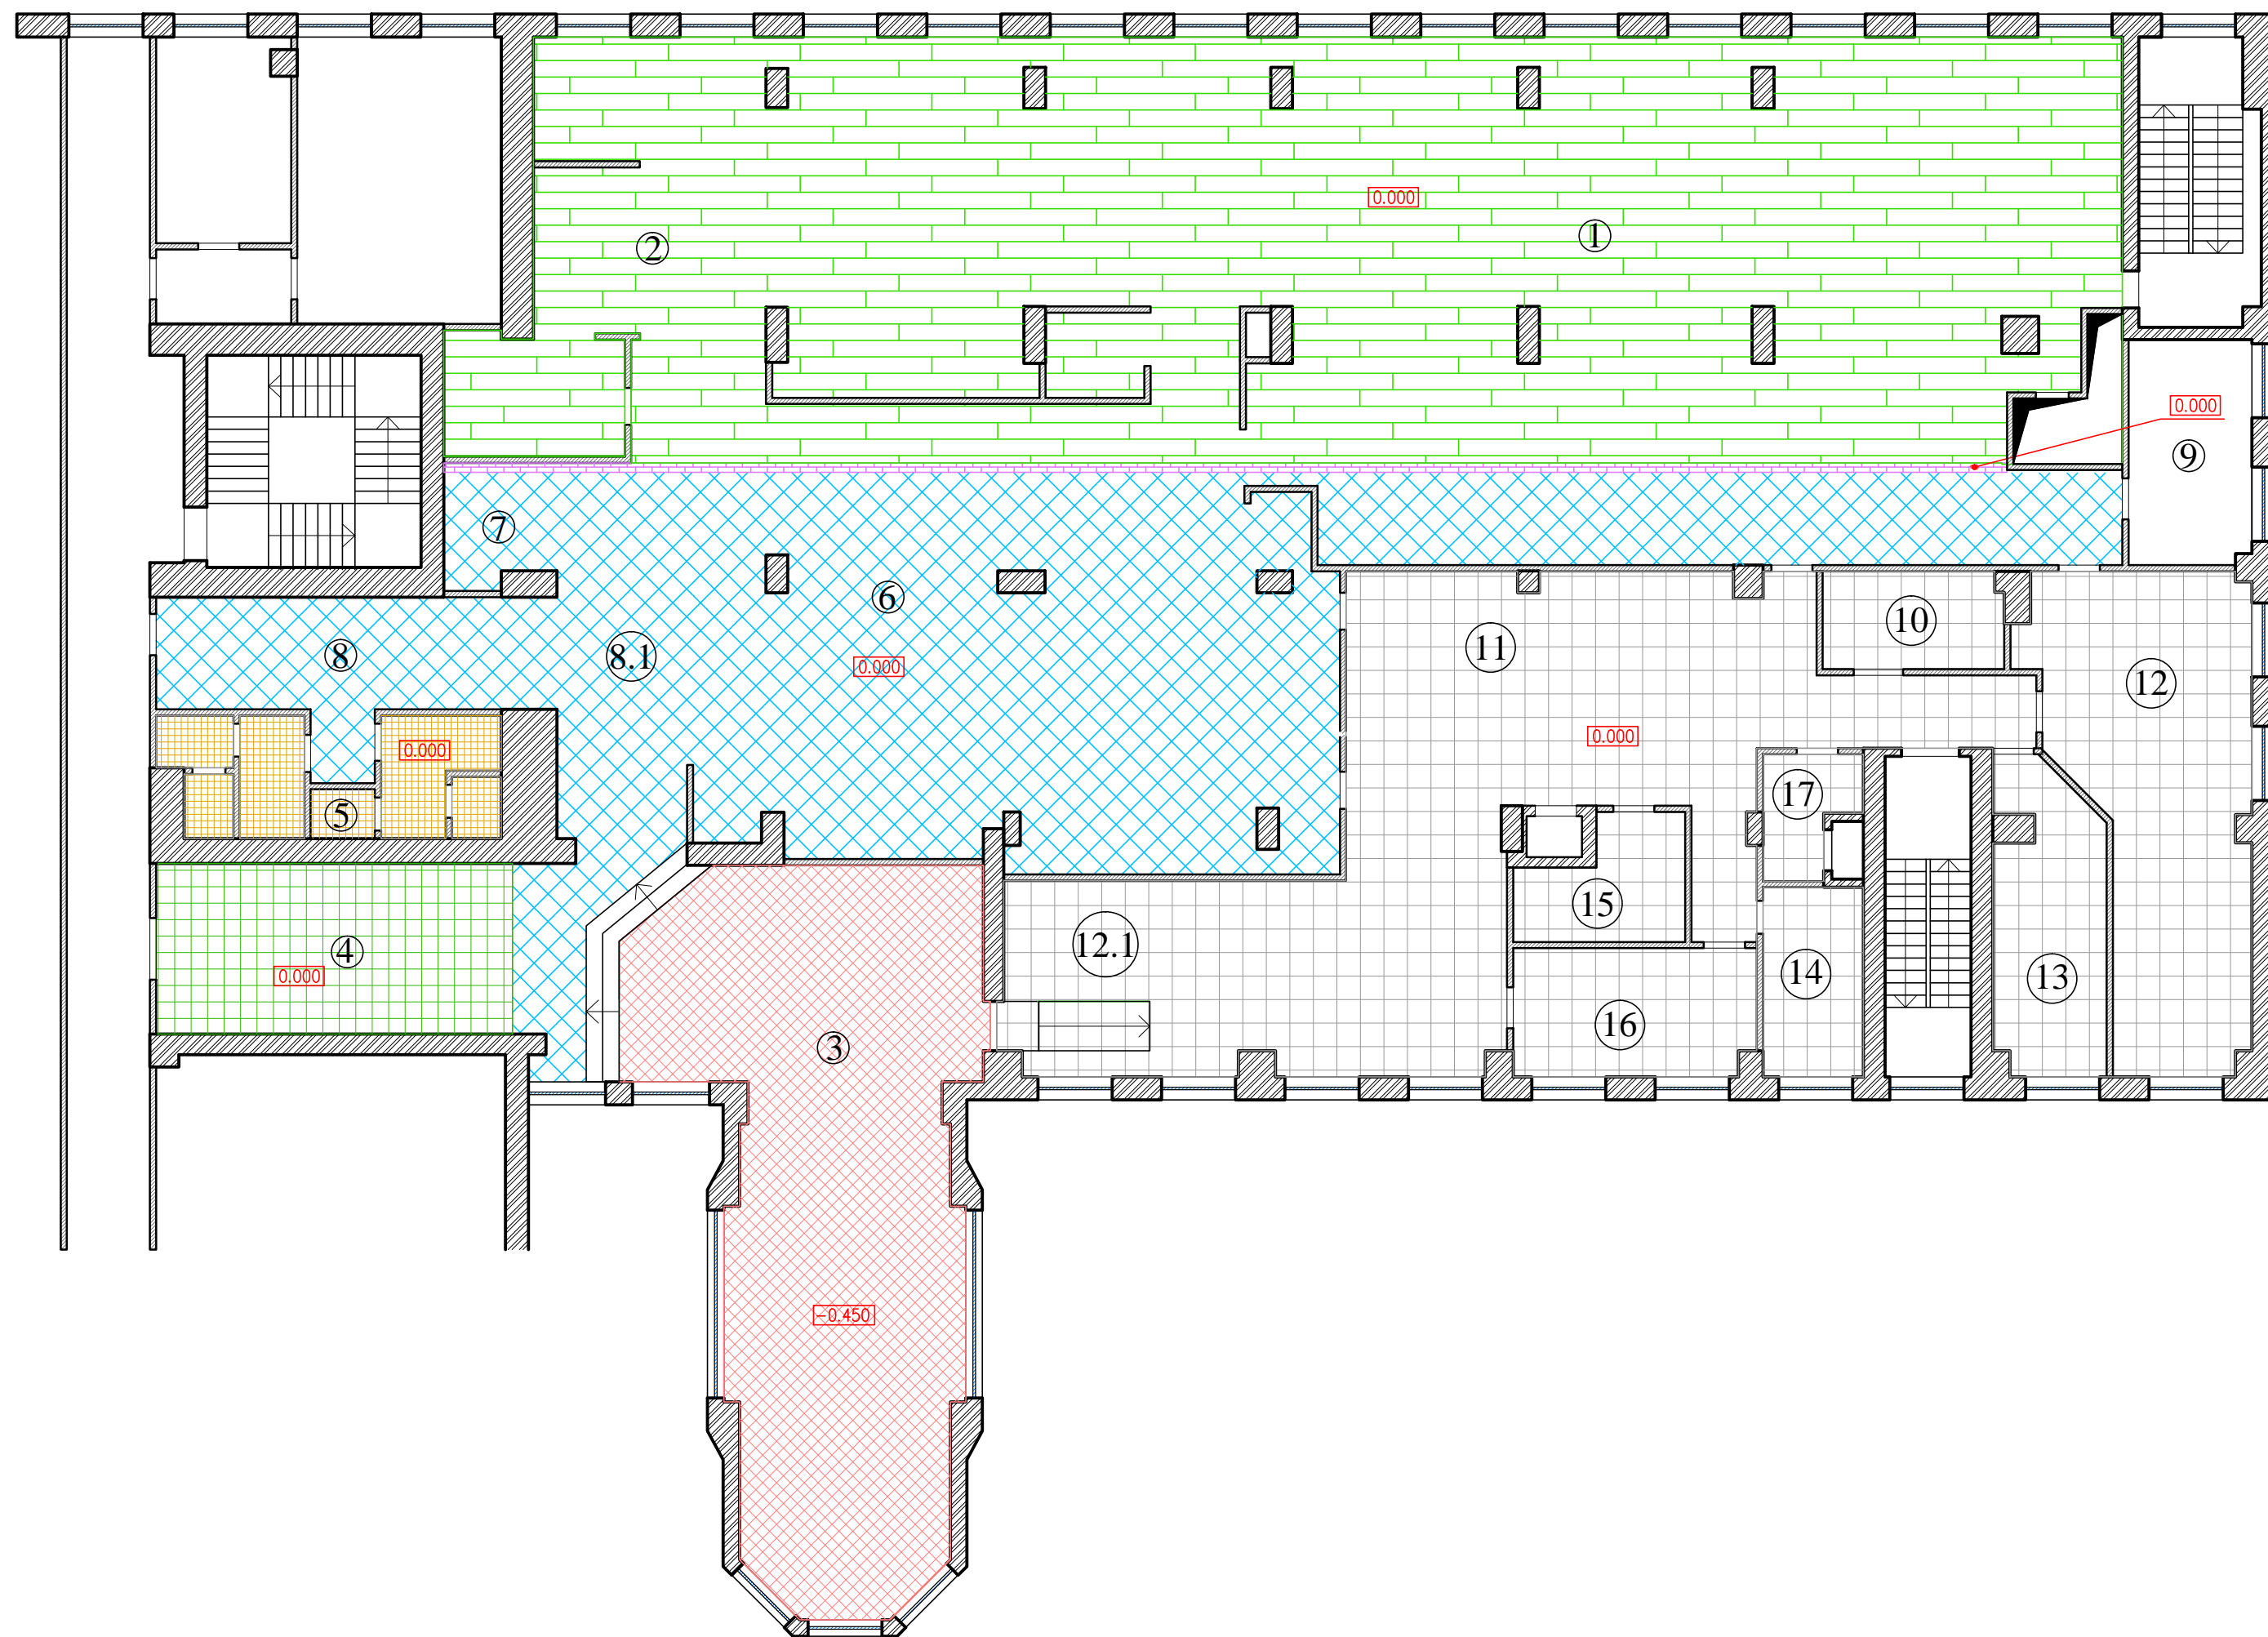



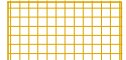
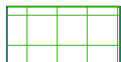



## План полов

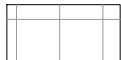


Спецификация материалов покрытий пола.

Поз.	Вид материала	Наименование	Площадь м2	Примеч.
1		керамическая плитка тип 1	273,3	
2		керамическая плитка тип 2	394,3	
3		керамическая плитка тип 3	8,7	
4		керамическая плитка тип 4	259,8	
5		керамическая плитка тип 5	19,2	
6		керамическая плитка тип 2	36	
7		керамическая плитка тип 2	112,7	

Экспликация.

Поз.	Наименование	Площ. м
1	Зона основного зала	408,9
2	Зона Буфета	53,9
3	Зона "Восточного" зала	112,7
4	Зона "Итальянского" зала	36
5	Санузлы	19,2
6	Зона касс	145,5
7	Зона кулинарии	5,7
8	Коридор	29,3
8.1	Коридор	37,6
9	Помещение ГРЩ	16
10	Кладовая СП	10,3
11	Зона горячего цеха	103,9
12	Моечная СП	51
12.1	Зона моечная СП	39
13	Кабинет	39
14	ХК	11,2
15	Моечная КП	10,4
16	Холодный цех	18,1
17	Лифтовой холл	5,9

							12-01/150/23-А
						Санкт-Петербург, ул. Красного Текстильщика, д. 2	
Изм.	Кол.уч	Лист	№ док	Подпись	Дата		
Рук.т.к		Литвинов А.А.			07.14	Внутреннее структурное подразделение ОАО "Сбербанк России"	Стадия
ГАП		Баниникова Т.Ю			07.14		РП
ГИП		Скворцов А.В.			07.14		4
Архитектор		Мордовкина Ю.Ю			07.14	<div>  <div> <div>Санкт-Петербургская</div> <div>Архитектурная Ассоциация</div> <div>А. А. Литвинов</div> </div> </div>	
Н.контроль		Юрченко А.В			07.14		План полов М 1:150