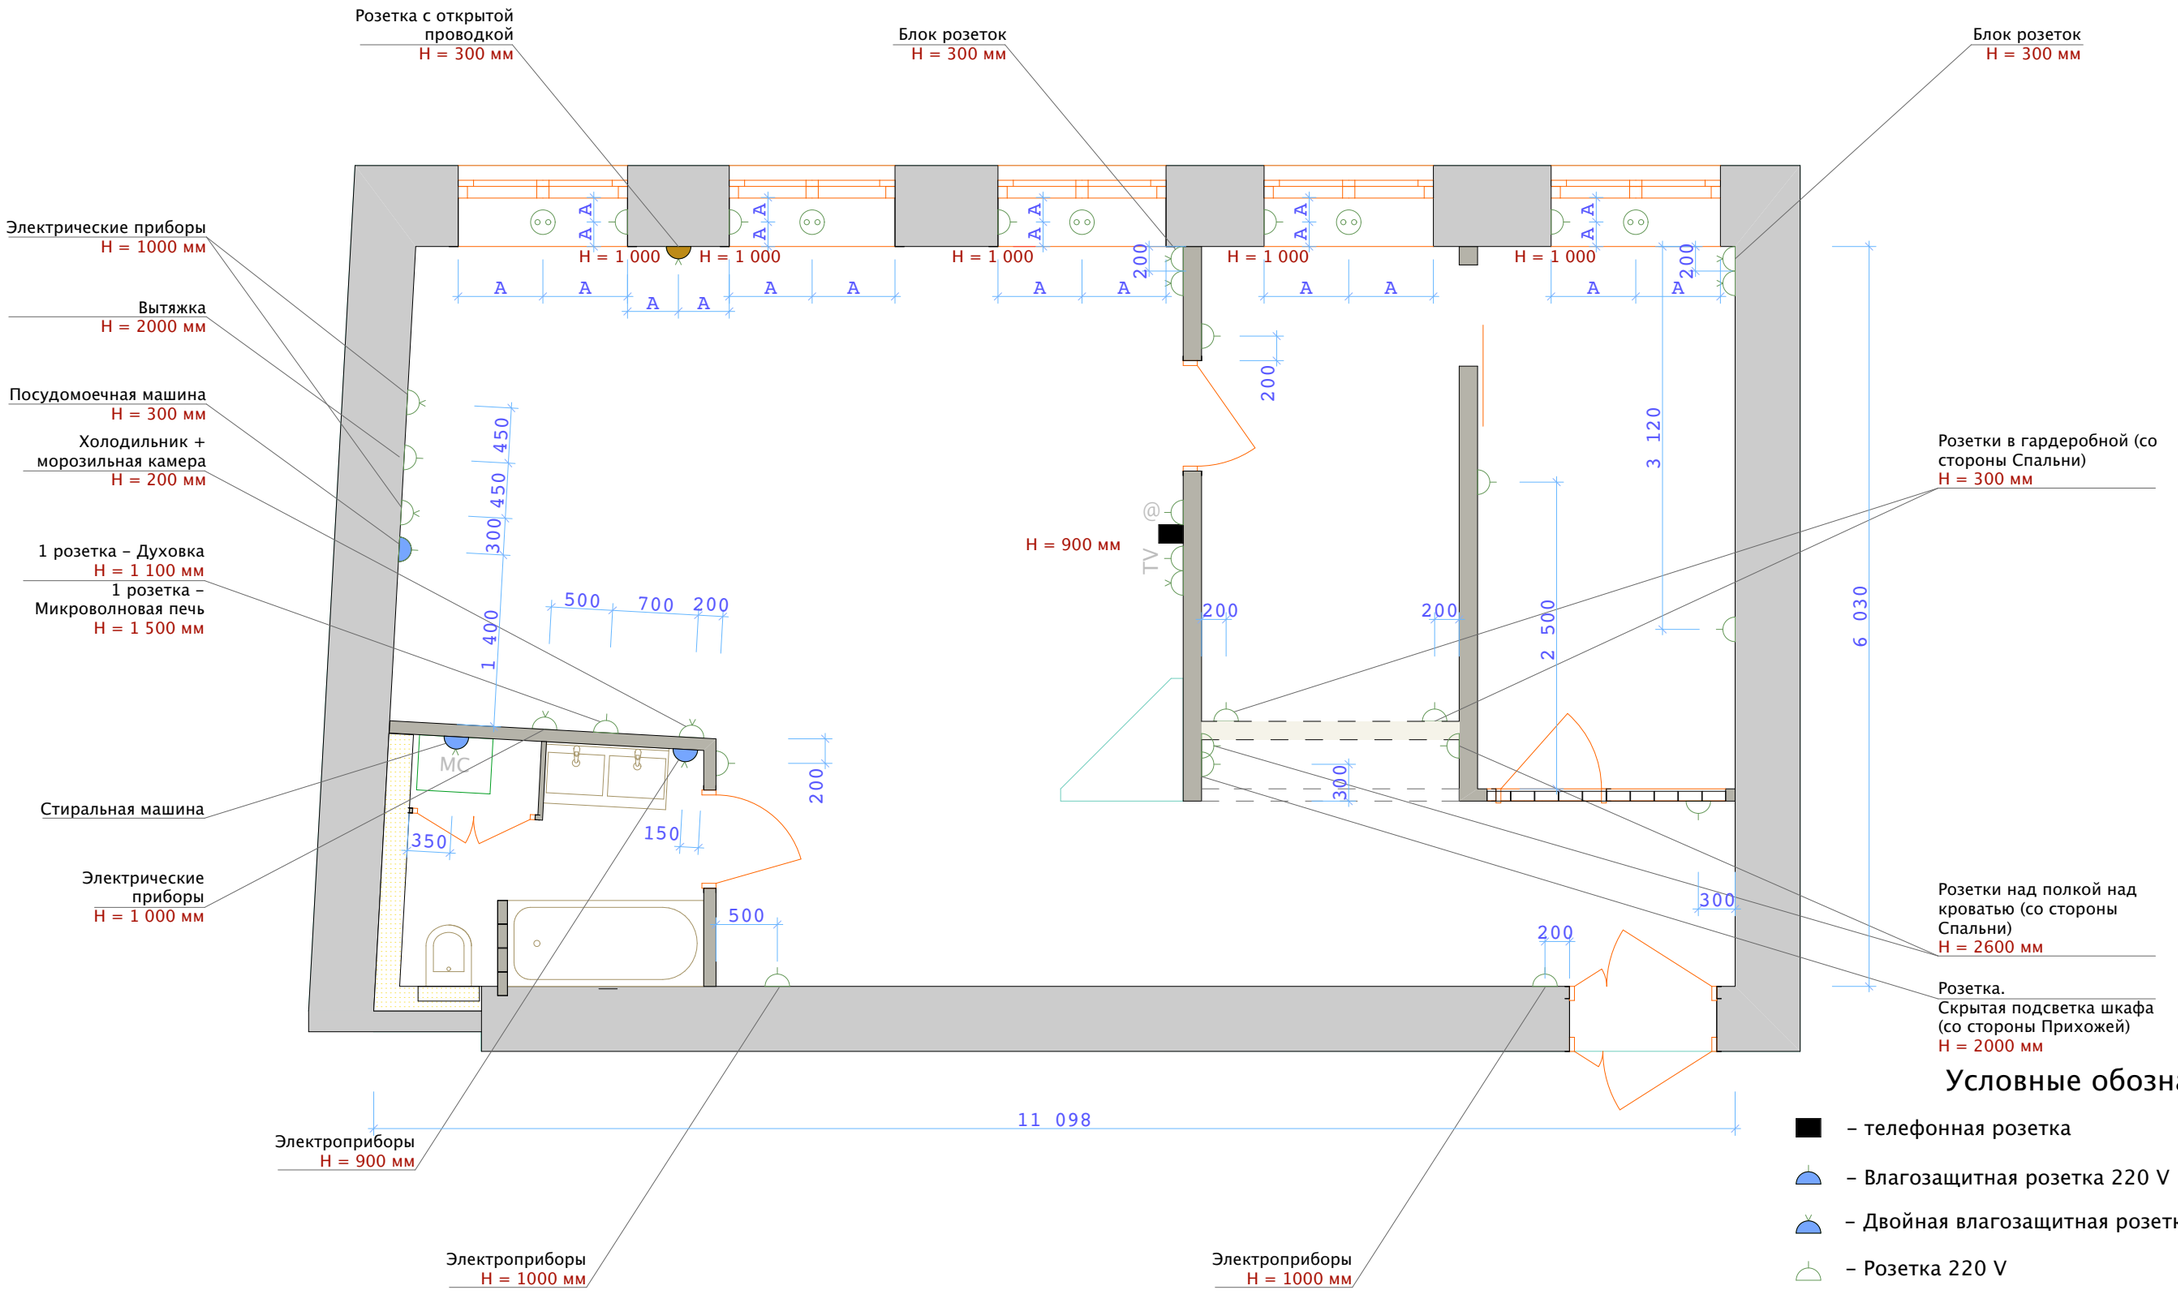

Условные обозначения:

- – телефонная розетка
- – Влагозащитная розетка 220 V
- – Двойная влагозащитная розетка 220 V
- – Розетка 220 V
- – Двойная розетка 220 V
- @ – Интернет-роутер
- TV – TV-розетка
- – розетка с открытой проводкой

Примечания:

- Все размеры даны от чистого пола
- Высота установки розеток – 300 мм от чистого пола