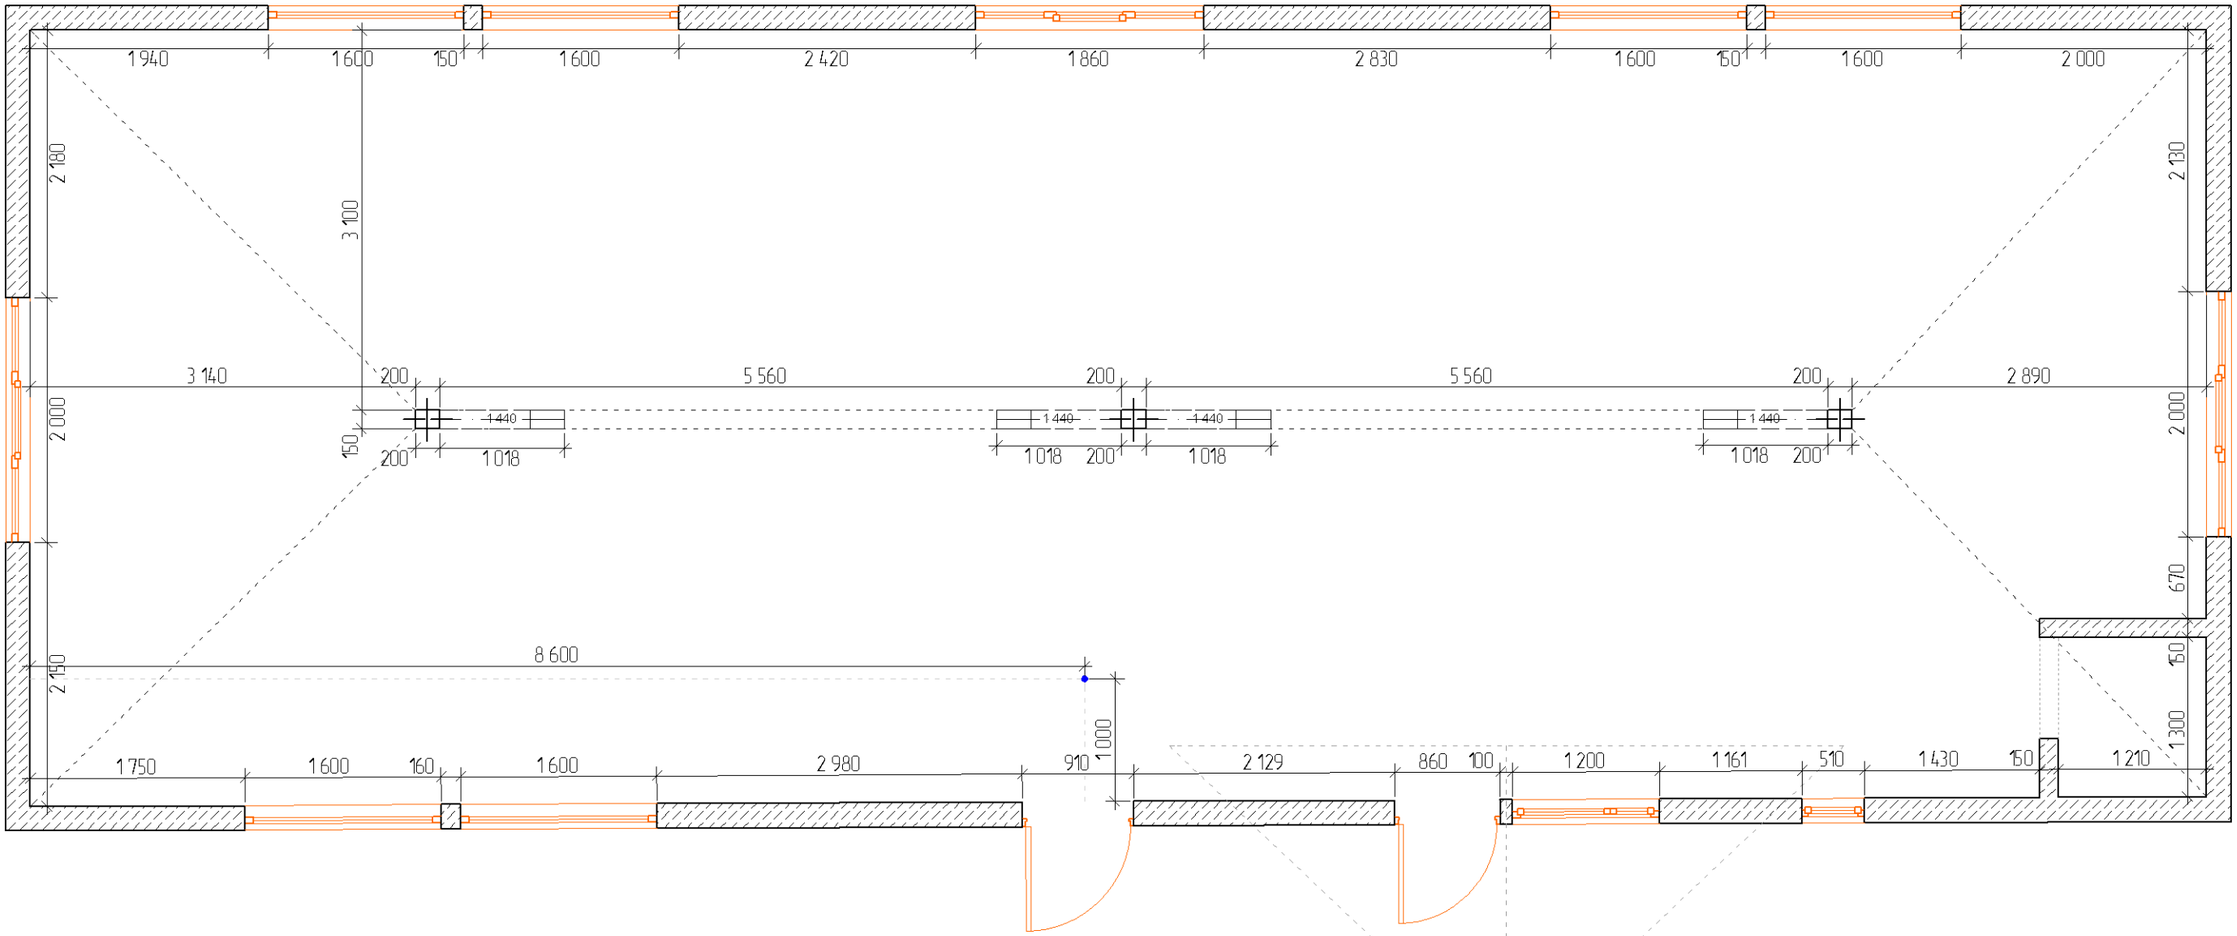

Ежедневное количество человек 5
- Зона гостиной+кухня; Диван большой, ТВ 56 диагональ навесной, место хранения книг (стелажи закрытые); обеденный круглый стол на 5 чел, стулья 5чел, кухонная мебель (Мойка, СВЧ); Возможность место для камина.
- Туалет: Душевая кабина 1000х1000; Унитаз; Умывальник.
- Гардироб большой ; стелажная система хранения
- Тамбур на два входа
-Комната для двух мальчиков; кровати, рабочие места, места хранения.
- Спортзал; Шведская стенка; боксерская груша; скамья для пресса; настенное зеркало 2000х2000; Силовой центр Kettler Classic

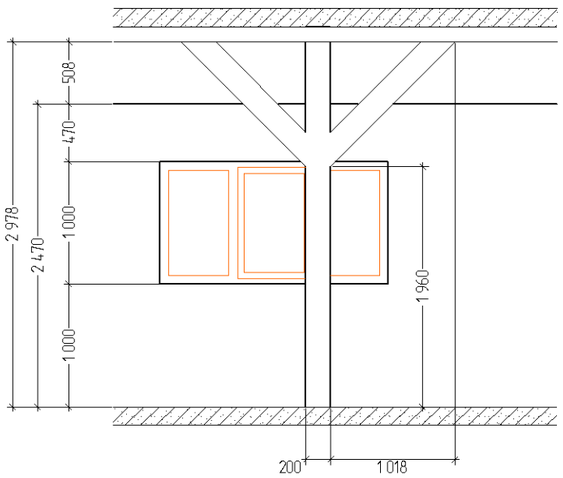

ОБМЕРНЫЙ ПЛАН	Лист 01